



ZMENY A DOPLNKY č.2 K ÚPN OBCE
ŠTITÁRE

ARCHITEKTONICKÝ ATELIER
neutra

OBJEDNÁVATEL: OBEC ŠTITÁRE, OKRES NITRA
SPRACOVATEL: NEUTRA - ARCHITEKTONICKÝ ATELIER, FARSKÁ 1, 949 01 NITRA, TEL./FAX: 037/6579461
ZODP. PROJEKTANT: ING. ARCH. PETER MIZIA

PROJEKTANT: ING. LUCIA ČERNÁ, ING. ARCH. NIKOLETA SLAMKOVÁ


MIERKA: 1:2 880
FORMÁT: 4 A4
DÁTUM: 06/2017

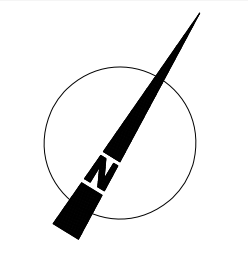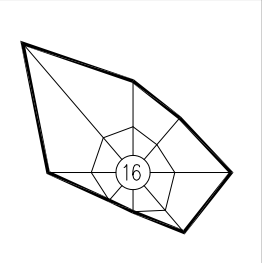

10

NÁZOV VÝKRESU: VÝKRES VEREJNÉHO TECHNICKÉHO VYBAVENIA - VODNÉ HOSPODÁRSTVO

OZN. LOKALITY	VÝMERA V ha	HLAVNÁ FUNKCIA V ZMYSLE PLATNÉHO ÚPD	NAVRHOVANÁ HLAVNÁ FUNKC. V ZMYSLE DOPLNKU č. 2	ÚČEL NAVRHOVANÝCH DOPLNKOV
1ZAD2	12,1442	POZEMKY A OBJEKTY S FUNKCIOU REKREÁCIE (ZÁHRADKÁRSKA OBLASŤ)	INDIVIDUÁLNA BYTOVÁ VÝSTAVBA, O.V. KOMERČNÉHO CHARAKTERU, PLOCHY A OBJEKTY ŠPORTU	ZMENA FUNKCIE A ZMENA VNÚTORNEJ ORGANIZÁCIE
2ZAD2	10,2645	VINICE	INDIVIDUÁLNA BYTOVÁ VÝSTAVBA, O.V. KOMERČNÉHO CHARAKTERU NA BAZE IBV	ZMENA FUNKCIE A ZMENA VNÚTORNEJ ORGANIZÁCIE
3ZAD2	0,6463	VINICE	POZEMKY A OBJEKTY S FUNKCIOU REKREÁCIE (ZÁHRADKÁRSKA OBLASŤ)	ZMENA FUNKCIE

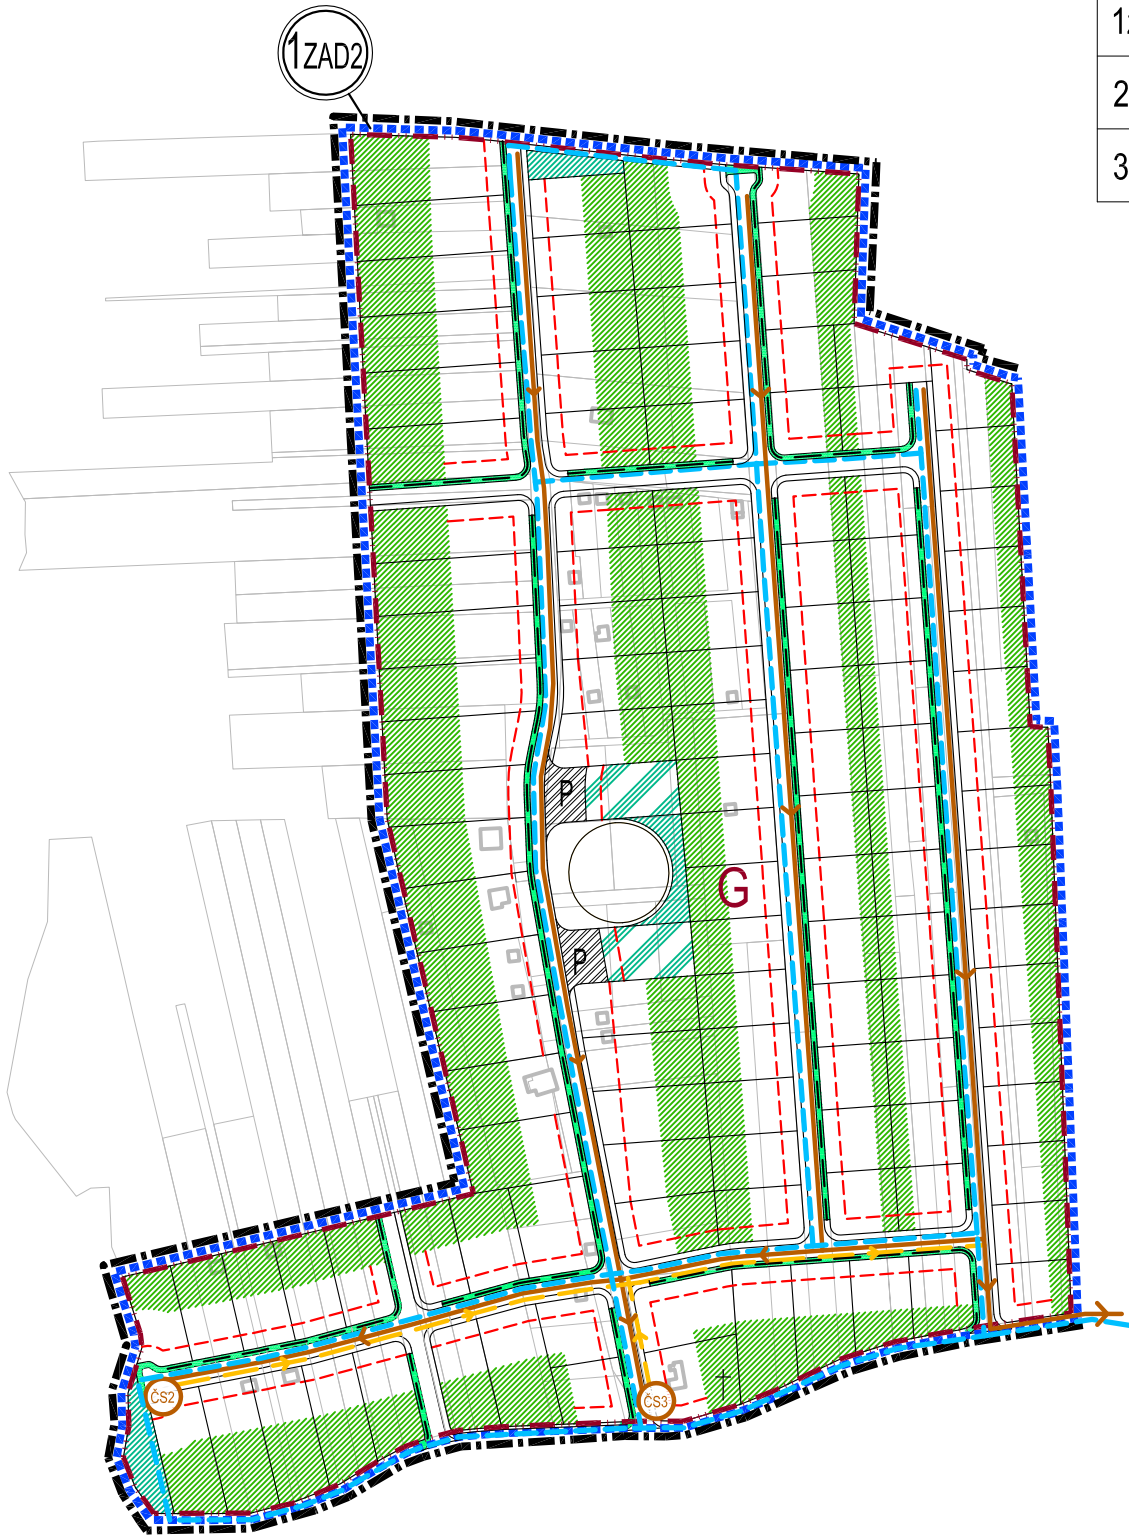

LEGENDA

STAV	NÁVRH	
		HRANICA ROZVOJOVEJ LOKALITY
		OZNAČENIE ROZVOJOVEJ LOKALITY
		HRANICA ZASTAVANÉHO ÚZEMIA OBCE
		HRANICA ÚZEMNO- PRIESTOROVÉHO CELKU OZNAČENIE ÚZEMNO- PRIESTOROVÉHO CELKU
		STAVEBNÁ ČIARA
		VODOVODNÉ POTRUBIE
		KANALIZAČNÉ POTRUBIE - GRAVITAČNÉ
		KANALIZAČNÉ POTRUBIE - TLAKOVÉ
		ČERPACIA STANICA KANALIZÁCIE
		PLOCHY STATICKEJ AUTOMOBILOVEJ ADOPRAVY
		SÚKROMNÁ ZELEŇ (ZÁHRADY, SADY)
		VEREJNÁ ZELEŇ
		SPRIEVODNÁ ZELEŇ
		RIGOL

