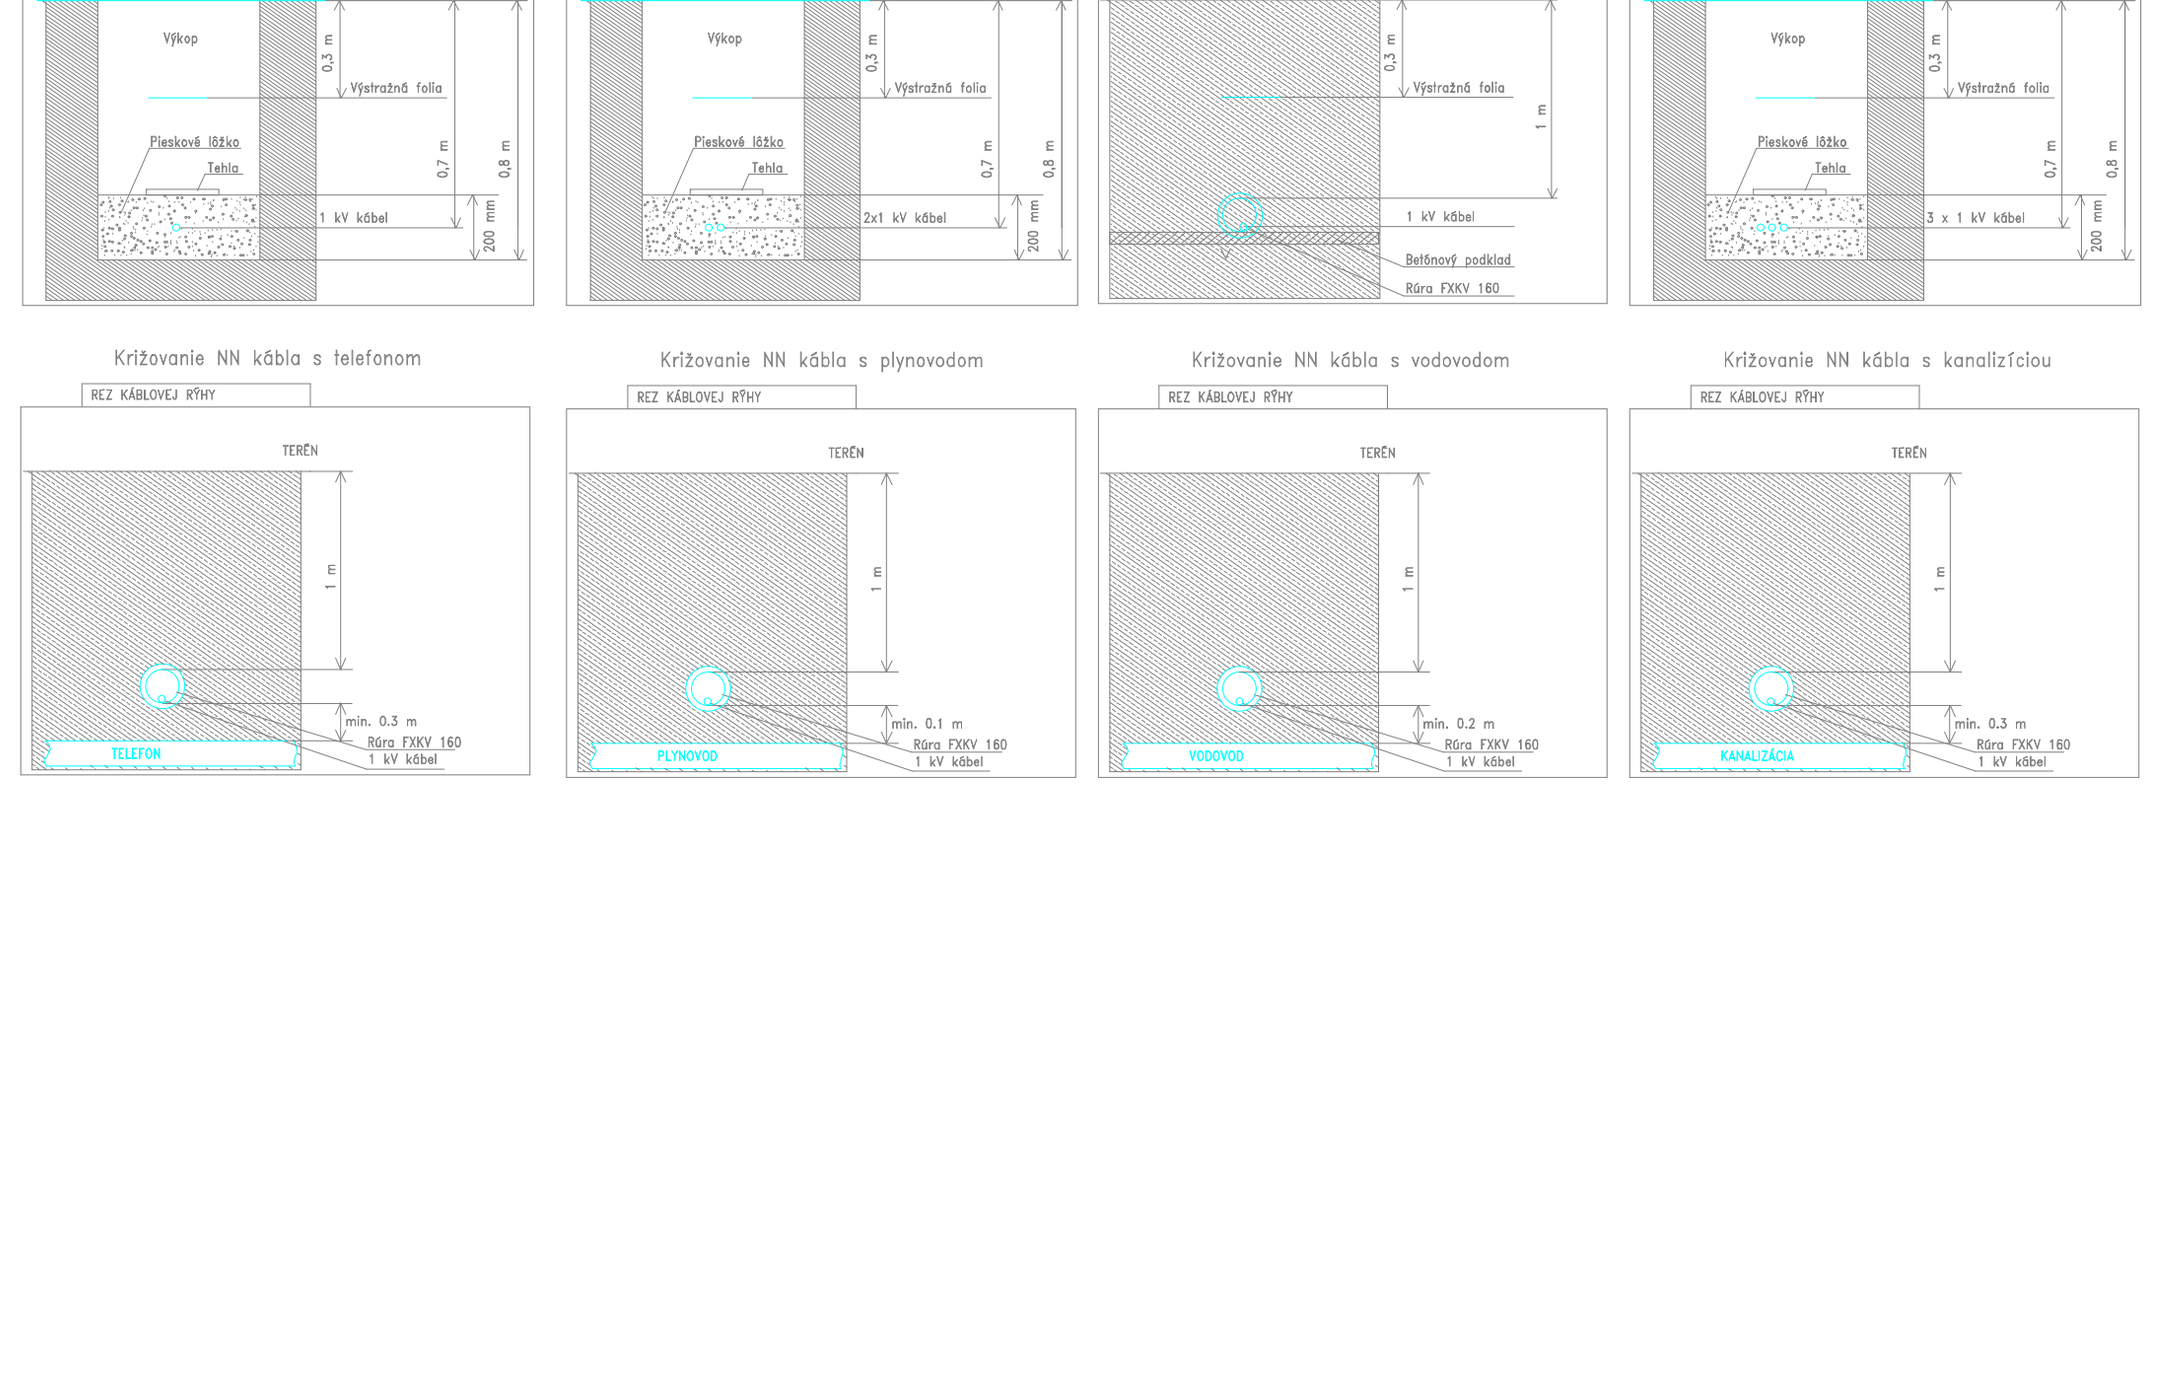



- NAPŤOVÁ SÚSTAVA: 3+PEN, AC, 50 Hz, 230/400 V, TN-C
- Ochrana pred zásahom elektrickým prúdom podľa STN 33 2000-4-41:2007

Ochranné opatrenia pred priamym dotykom:

- základná izolácia živých častí — príloha A, kapitola A.1
- zábranami alebo krytmi — príloha A, kapitola A.2
- prekážkami — príloha B, kapitola B.2
- umiestnením mimo dosahu — príloha B, kapitola B.3

Ochranné opatrenia pred nepriamym dotykom:

- samočinným odpojením pri poruche — čl. 411.3.2, čl. 411.3.2.1, čl. 411.4
- ochranné uzemnenie a ochranné pospájanie — čl. 411.3.1
- doplnková ochrana prúdovým chráničom — čl. 415.1

- SKRINE SR TREBA UZEMNIŤ NA HODNOTU DO 15 OHMOV
- PRED ZAHÁJENÍM ZEMNÝCH PRÁC TREBA VYTÝČIŤ VŠETKY PODZEMNÉ VEDENIA, AJ NA VÝKRESE NEZAKRESLENÉ
- PRI POKLÁDKE KÁBLOV TREBA DODRŽAŤ NORMU STN 73 6005

| | | | |
|---|---|---|---|
| NÁZOV AKCIE: | NOVÁ OBYTNÁ ZÓNA MIEROVO - 50x RODINNÉ DOMY | HI-TECHELEKTRO, S.R.O. 929 01, DUNAJSKÁ STREDA 031/5504202 | HLAVNÝ PROJEKTANT: ING.ARCH. AMBRUS CSABA; ZODPOVEDNÝ PROJEKTANT: RICHARD CZINEGE |
| MIESTO STAVBY: | OKRES DUNAJSKÁ STREDA, KAT.ÚZEMIE MIEROVO, ČÍSLO PARCELY 413/1 až 105 | KRESLIL | ING.KOVÁCS JOZEF |
| INVESTOR: | SÚKROMNÝ MAJITEĽIA POZEMKU č.413/1 až 105 | FORMÁT | 8 x A4 |
| NÁZOV VÝKR.: | ELEKTRO | STUPEŇ | PD PRE SP A RP |
| | SO-06 - 1 KV ROZVOD | ARCH. ČÍSLO | P170204E04 |
| | | MIERKA | M 1:500 |
| | ROZVODNÁ SÚSTAVA: 3+PEN, AC, 50Hz, 3x400/230 V, TN-C; OCHRANA PRED NEBEZP. DOTYKOM PODĽA STN 33 2000-4-41:2007 | Č. VÝKRESU | E04 |
| | | DÁTUM | 04.2017 |