LEGENDA:

- HRANICA POZEMKU
- EXISTUJÚCI PLYNOVOD STL 0,3MPa, DN100 ocel
- NAVRHOVANÉ ROZŠÍRENIE PLYNOVODU STL 0,3MPa, HDPE d63/5,8mm
- NAVRHOVANÉ PLYNOVODNÉ PRÍPOJKY STL – 0,3MPa, HDPE SDR11, d32
- R+P — NAVRHOVANÁ SKRINKA PRE PLYNOMER A REGULÁTOR
- NAVRHOVANÉ ROZPARCELOVANIE

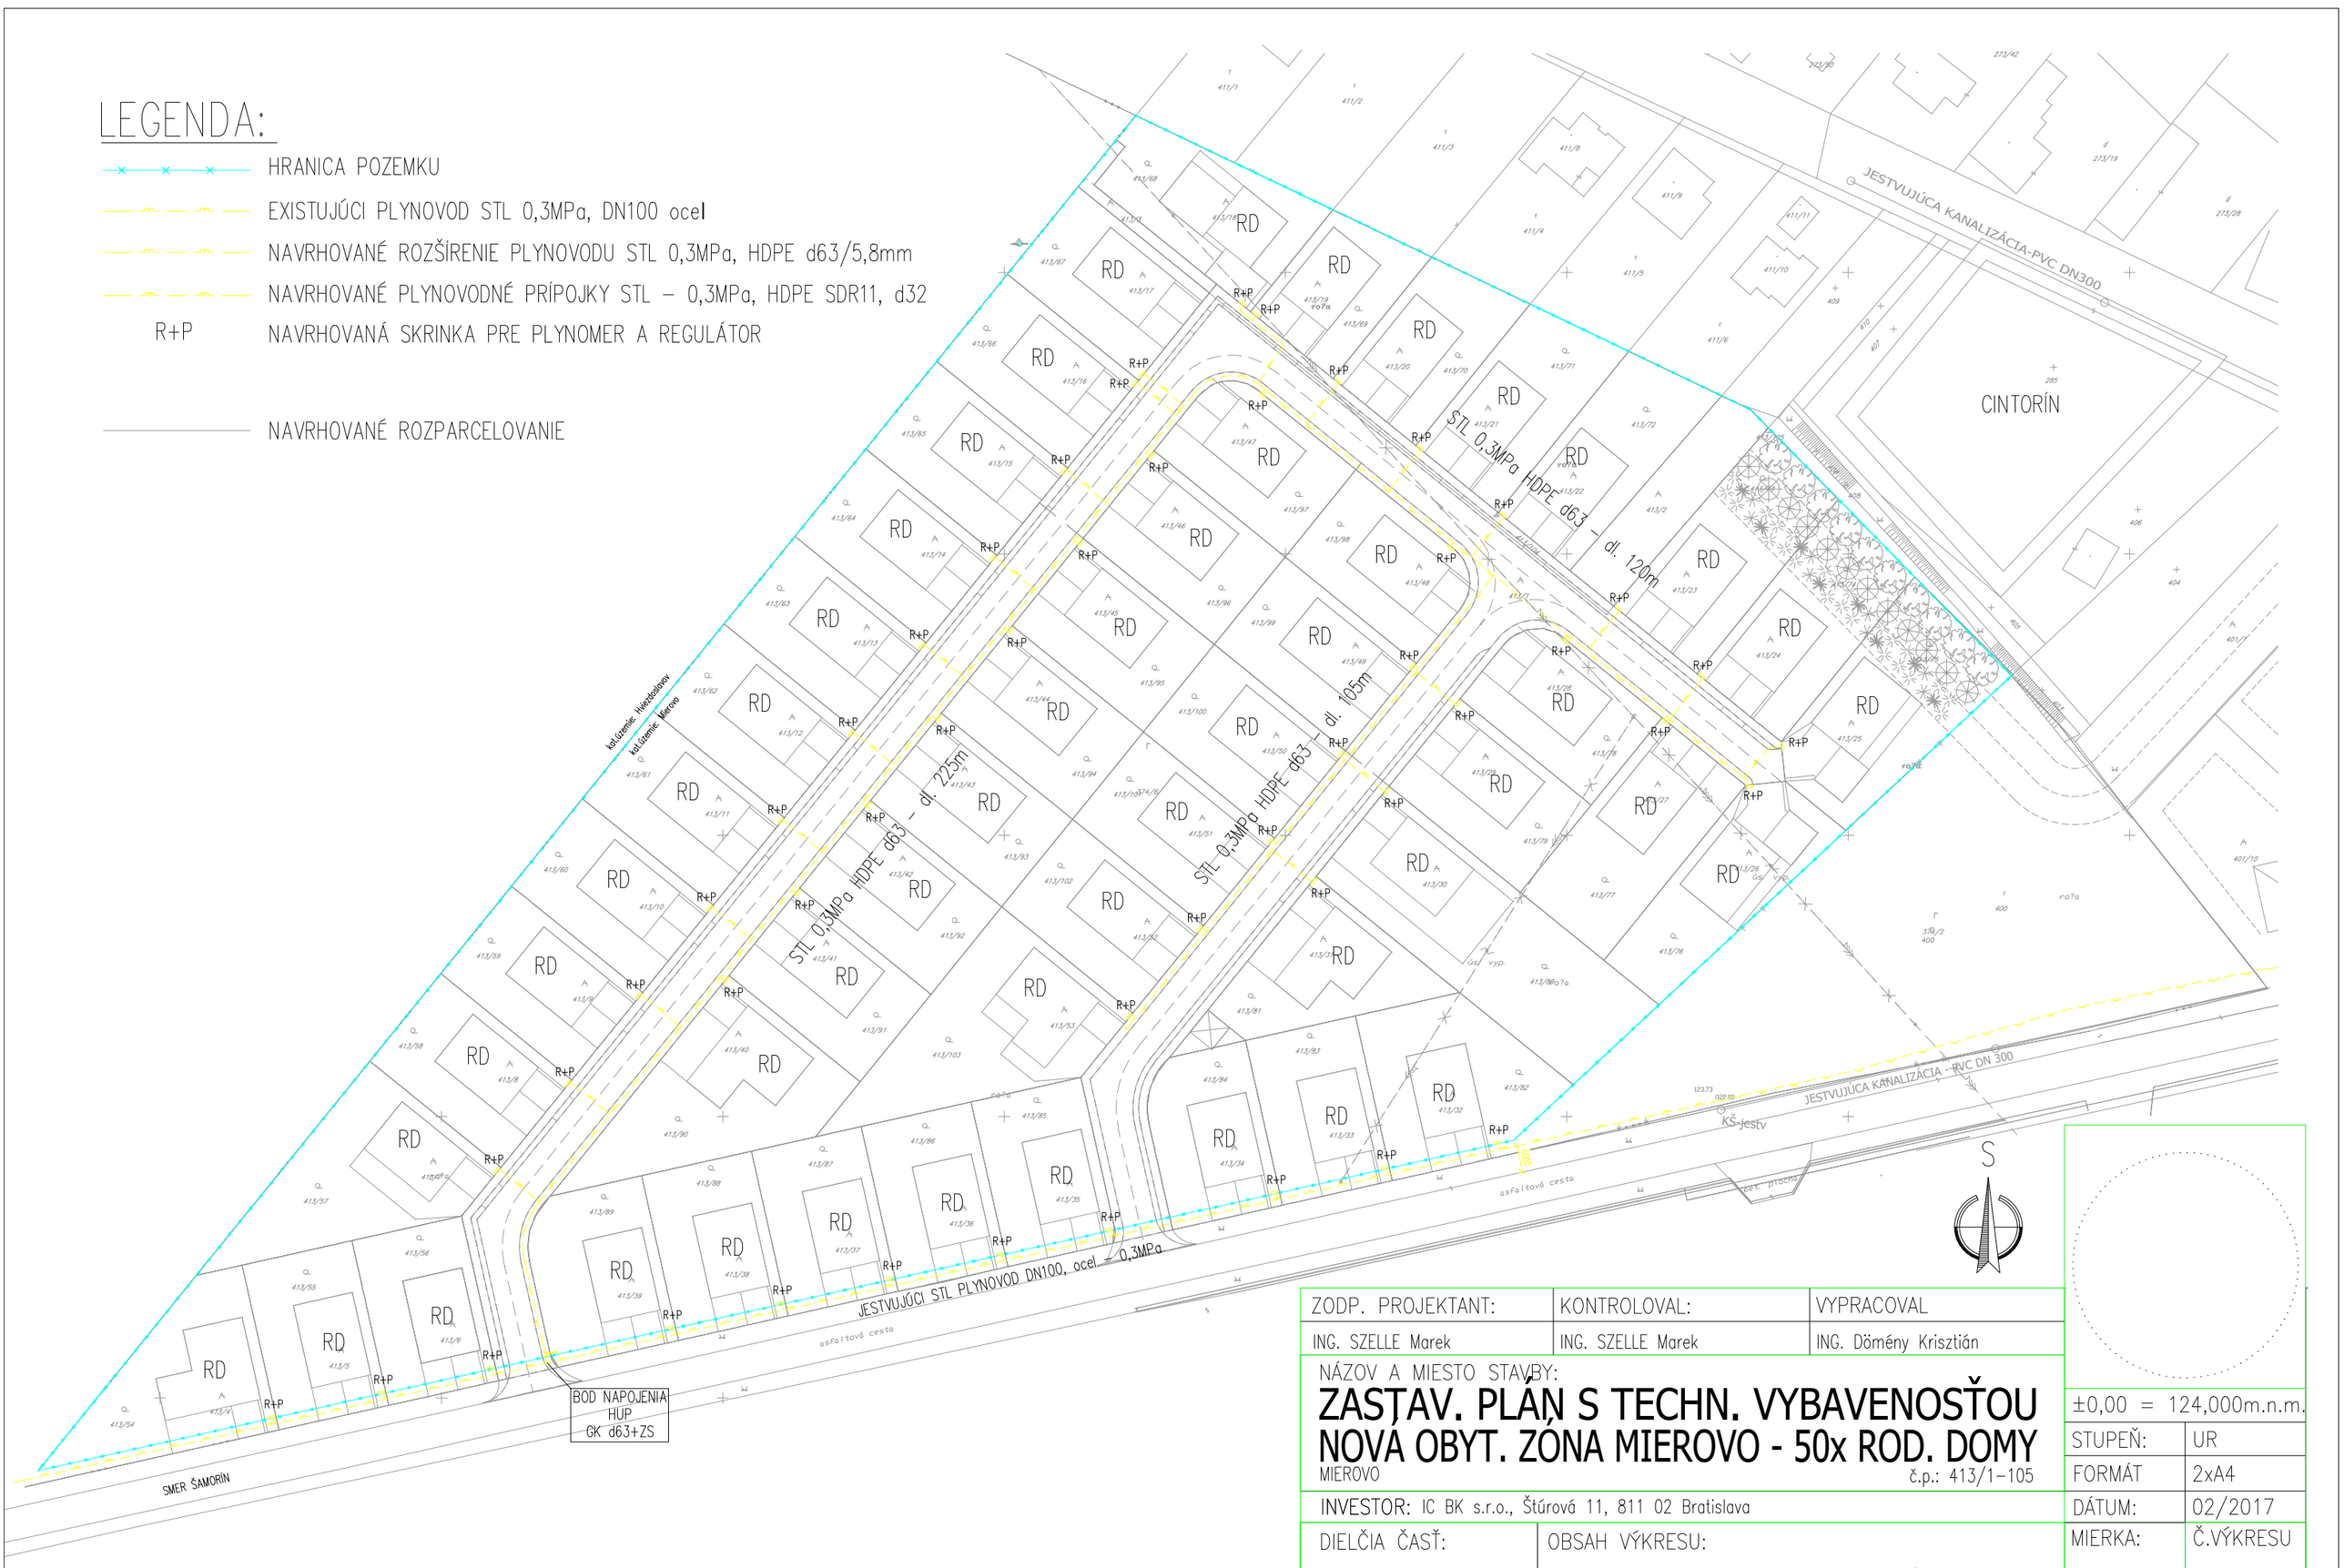

ZODP. PROJEKTANT:	KONTROLOVAL:	VYPRACOVAL
ING. SZELLE Marek	ING. SZELLE Marek	ING. Dömény Krisztián

NÁZOV A MIESTO STAVBY:

ZASŤAV. PLÁN S TECHN. VYBAVENOSŤOU NOVÁ OBYT. ZÓNA MIEROVO - 50x ROD. DOMY

MIEROVO č.p.: 413/1-105

INVESTOR: IC BK s.r.o., Štúrová 11, 811 02 Bratislava

DIELČIA ČASŤ:	OBSAH VÝKRESU:
SO 05 - STL PLYNOVOD	STL PLYNOVOD A PRÍPOJKY

±0,00 = 124,000m.n.m.

STUPEŇ:	UR
FORMÁT	2xA4
DÁTUM:	02/2017
MIERKA:	Č.VÝKRESU
1:1000	**P2**