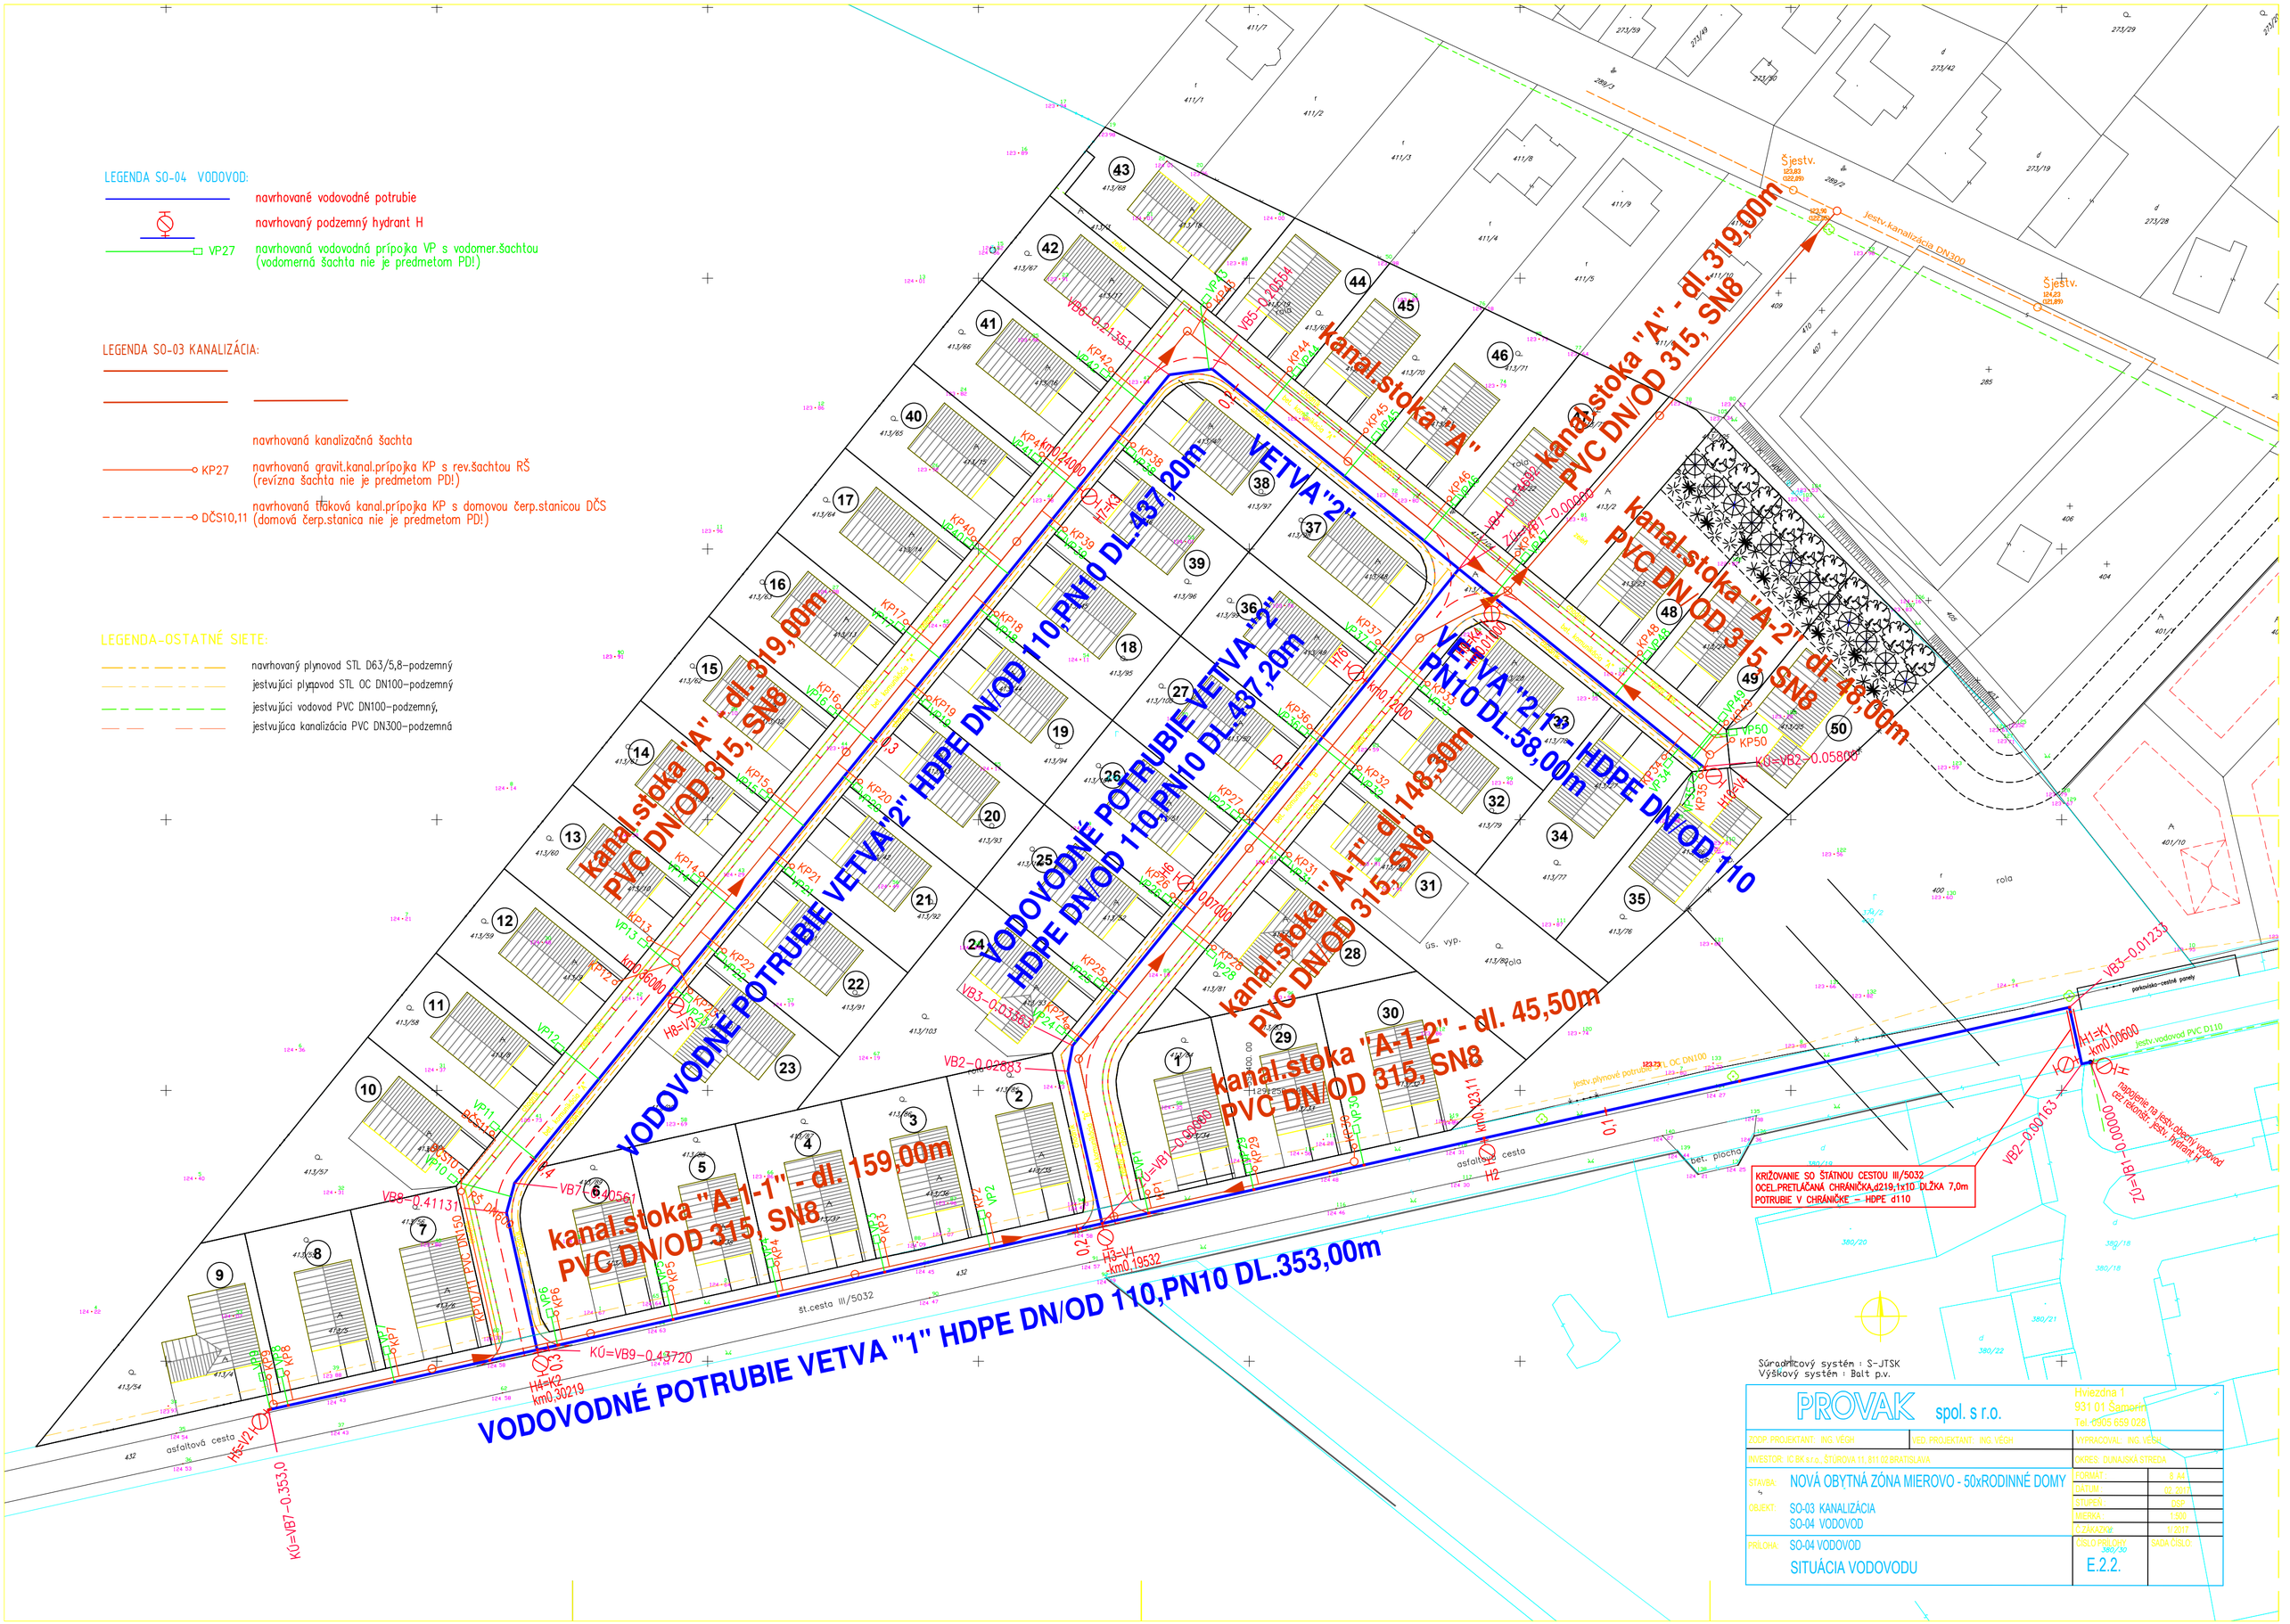
LEGENDA SO-04 VODOVOD:
navrhované vodovodné potrubie
navrhovaný podzemný hydrant H
VP27
navrhovaná vodovodná prípojka VP s vodomer.šachtou (vodomerná šachta nie je predmetom PD!)
LEGENDA SO-03 KANALIZÁCIA:
navrhovaná kanalizačná šachta
KP27
navrhovaná gravit.kanal.prípojka KP s rev.šachtou RŠ (revízna šachta nie je predmetom PD!)
DČS10,11
navrhovaná tlaková kanal.prípojka KP s domovou čerp.stanicou DČS (domová čerp.stanica nie je predmetom PD!)
LEGENDA-OSTATNÉ SIETE:
navrhovaný plynovod STL D63/5,8-podzemný
jestvujúci plynovod STL OC DN100-podzemný
jestvujúci vodovod PVC DN100-podzemný,
jestvujúca kanalizácia PVC DN300-podzemná
kanal.stoka "A" - dl. 319,00m PVC DN/OD 315, SN8
kanal.stoka "A" - dl. 319,00m PVC DN/OD 315, SN8
kanal.stoka "A-2" - dl. 48,00m PVC DN/OD 315, SN8
kanal.stoka "A-1" - dl. 148,30m PVC DN/OD 315, SN8
kanal.stoka "A-1-2" - dl. 45,50m PVC DN/OD 315, SN8
kanal.stoka "A-1-1" - dl. 159,00m PVC DN/OD 315, SN8
VETVA "2" HDPE DN/OD 110,PN10 DL.437,20m
VETVA "2-1" HDPE DN/OD 110 PN10 DL.58,00m
VODOVODNÉ POTRUBIE VETVA "2" HDPE DN/OD 110,PN10 DL.437,20m
VODOVODNÉ POTRUBIE VETVA "1" HDPE DN/OD 110,PN10 DL.353,00m
KRIŽOVANIE SO ŠTÁTNOU CESTOU III/5032
OCEL.PRETLÁČANÁ CHRÁNIČKA,d219,1x10 DLŽKA 7,0m
POTRUBIE V CHRÁNIČKE - HDPE d110
Šjestv.
jestv.kanalizácia DN300
jestv.vodovod PVC D110
asfaltová cesta
št.cesta III/5032
Súradnicový systém : S-JTSK
Výškový systém : Balt p.v.
PROVAK spol. s r.o.
Hviezdna 1
931 01 Šamorín
Tel. 0905 659 028
ZODP. PROJEKTANT: ING. VÉGH
VED. PROJEKTANT: ING. VÉGH
VYPRACOVAL: ING. VÉGH
INVESTOR: IC BK s.r.o., ŠTÚROVA 11, 811 02 BRATISLAVA
OKRES: DUNAJSKÁ STREDA
STAVBA: NOVÁ OBYTNÁ ZÓNA MIEROVO - 50xRODINNÉ DOMY
OBJEKT: SO-03 KANALIZÁCIA
SO-04 VODOVOD
PRÍLOHA: SO-04 VODOVOD
SITUÁCIA VODOVODU
FORMÁT: 8 A4
DÁTUM: 02. 2017
STUPEŇ: DSP
MIERKA: 1:500
Č.ZÁKAZKY: 1/2017
ČÍSLO PRÍLOHY: 380/30
E.2.2.
SADA ČÍSLO: