



Polyfunkčný bytový dom „REZIDENCIA MEDZI HVIEZDAMI“ na Námestí 1. mája v Bratislave

Situácia M 1:500

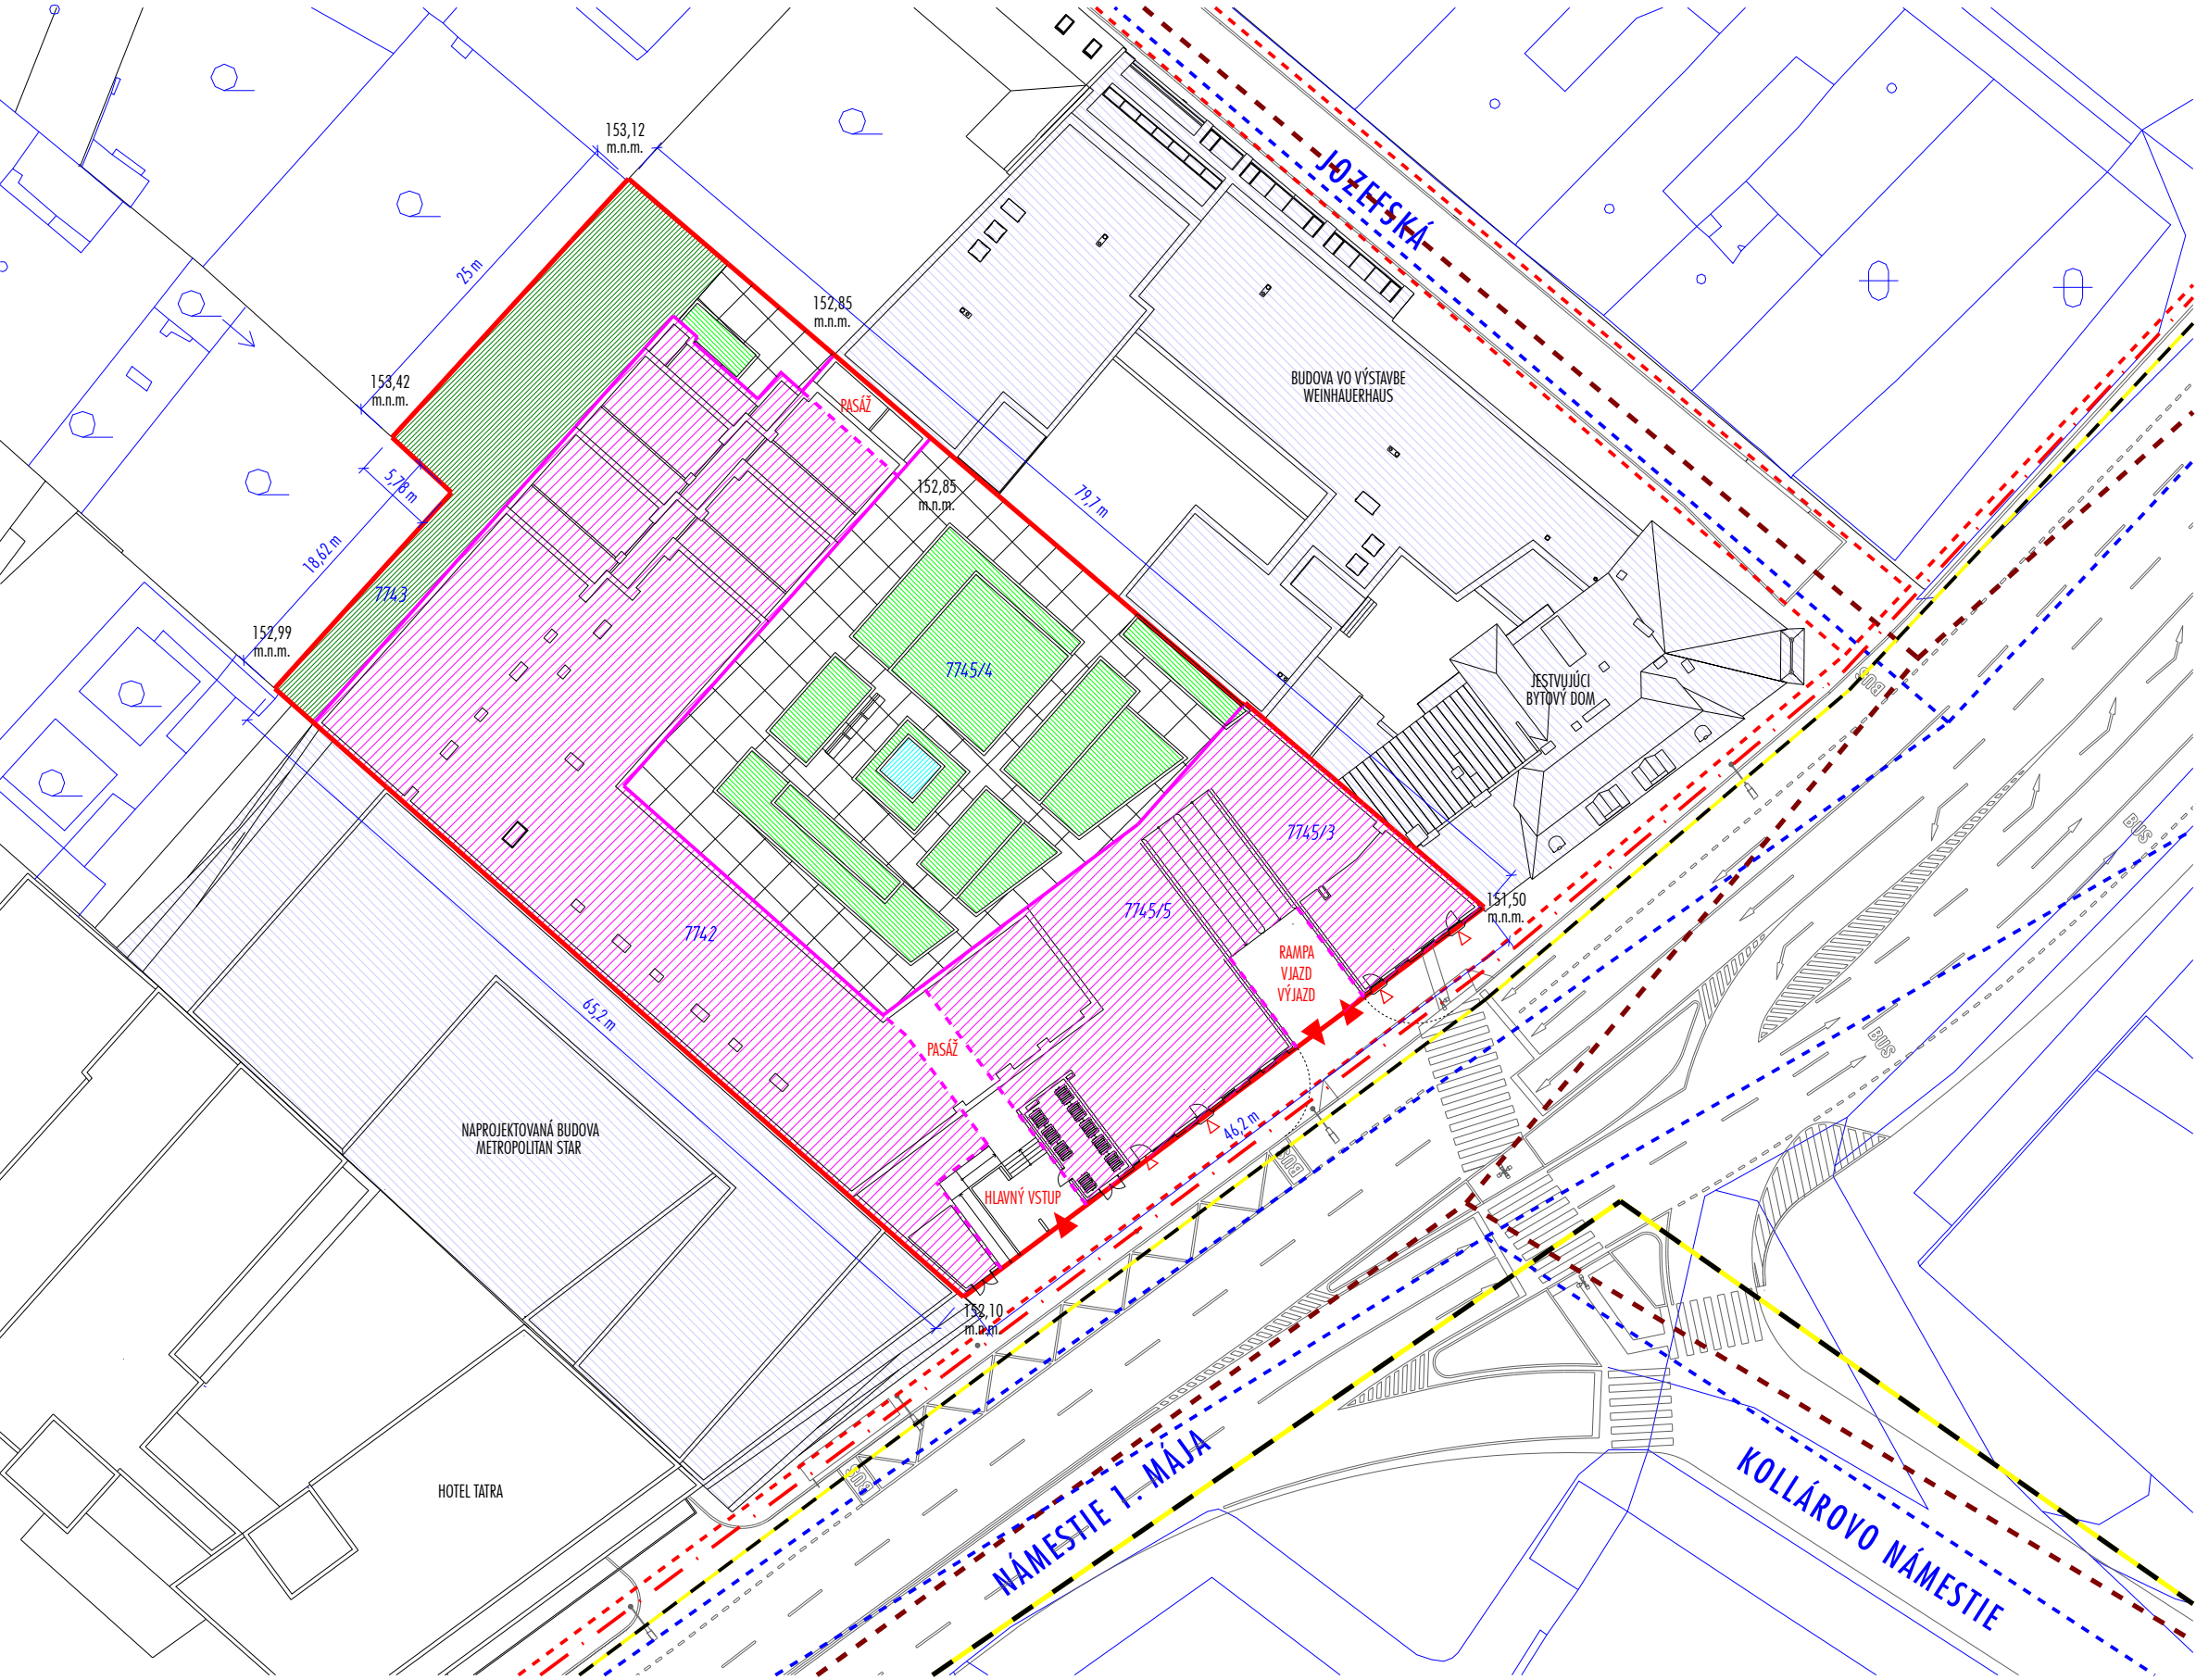

LEGENDA:

- KATASTER
- OBJEKTY - ROZHRANIE
- HRANICA POZEMKU
- OBRYŠ NADZEMNEJ ČASTI STAVBY
- OBRYŠ PASÁŽE/VJAZDU A VÝJAZDU
- NADZEMNÁ ČASŤ STAVBY
- NÁDVORIE - SPEVNENÉ PLOCHY
- ZELEŇ NA RASTLOM TERÉNE
- ZELEŇ NA STROPE PODZEMNEJ ČASTI STAVBY
- BUDOVY V KONTAKTE S NAVRHOVANOU STAVBOU
- VODNÁ PLOCHA
- PODZEMNÝ KÁBEL VN
- PODZEMNÝ KÁBEL NN
- VEREJNÝ VODOVOD DN150
- VEREJNÁ KANALIZÁCIA DN300/450
- VEREJNÝ PLYNOVOD NTL200 OC.
- VEREJNÝ PLYNOVOD NTL500 OC.

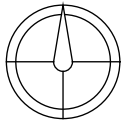

Miesto stavby: Námestie 1. mája, Bratislava I, parcely číslo 7742, 7743, 7745/3, 7745/4, 7745/5 katastra nehnuteľností, okres BA I, obec BA-m.č. Staré Mesto, katastrálne územie Staré Mesto
Objednávateľ: REZIDENCIA MEDZI HVIEZDAMI a.s., Mlynské nivy 42, 821 09 Bratislava, Projektant: VERIDA s.r.o., Stračia 90/1597, 949 01 Nitra (Ing. arch. Ján Gallo, Ing. Michal Vilček)
Ing. arch. Ján Gallo, autorizovaný architekt AA 0427, Vígľašská 11, 851 07 Bratislava, Stupeň: Dokumentácia prikladaná k žiadosti o vydanie rozhodnutia o umiestnení stavby, Dátum: 03/2017

±0,000 = 152,85 m.n.m.

Grafická príloha č.: 02