


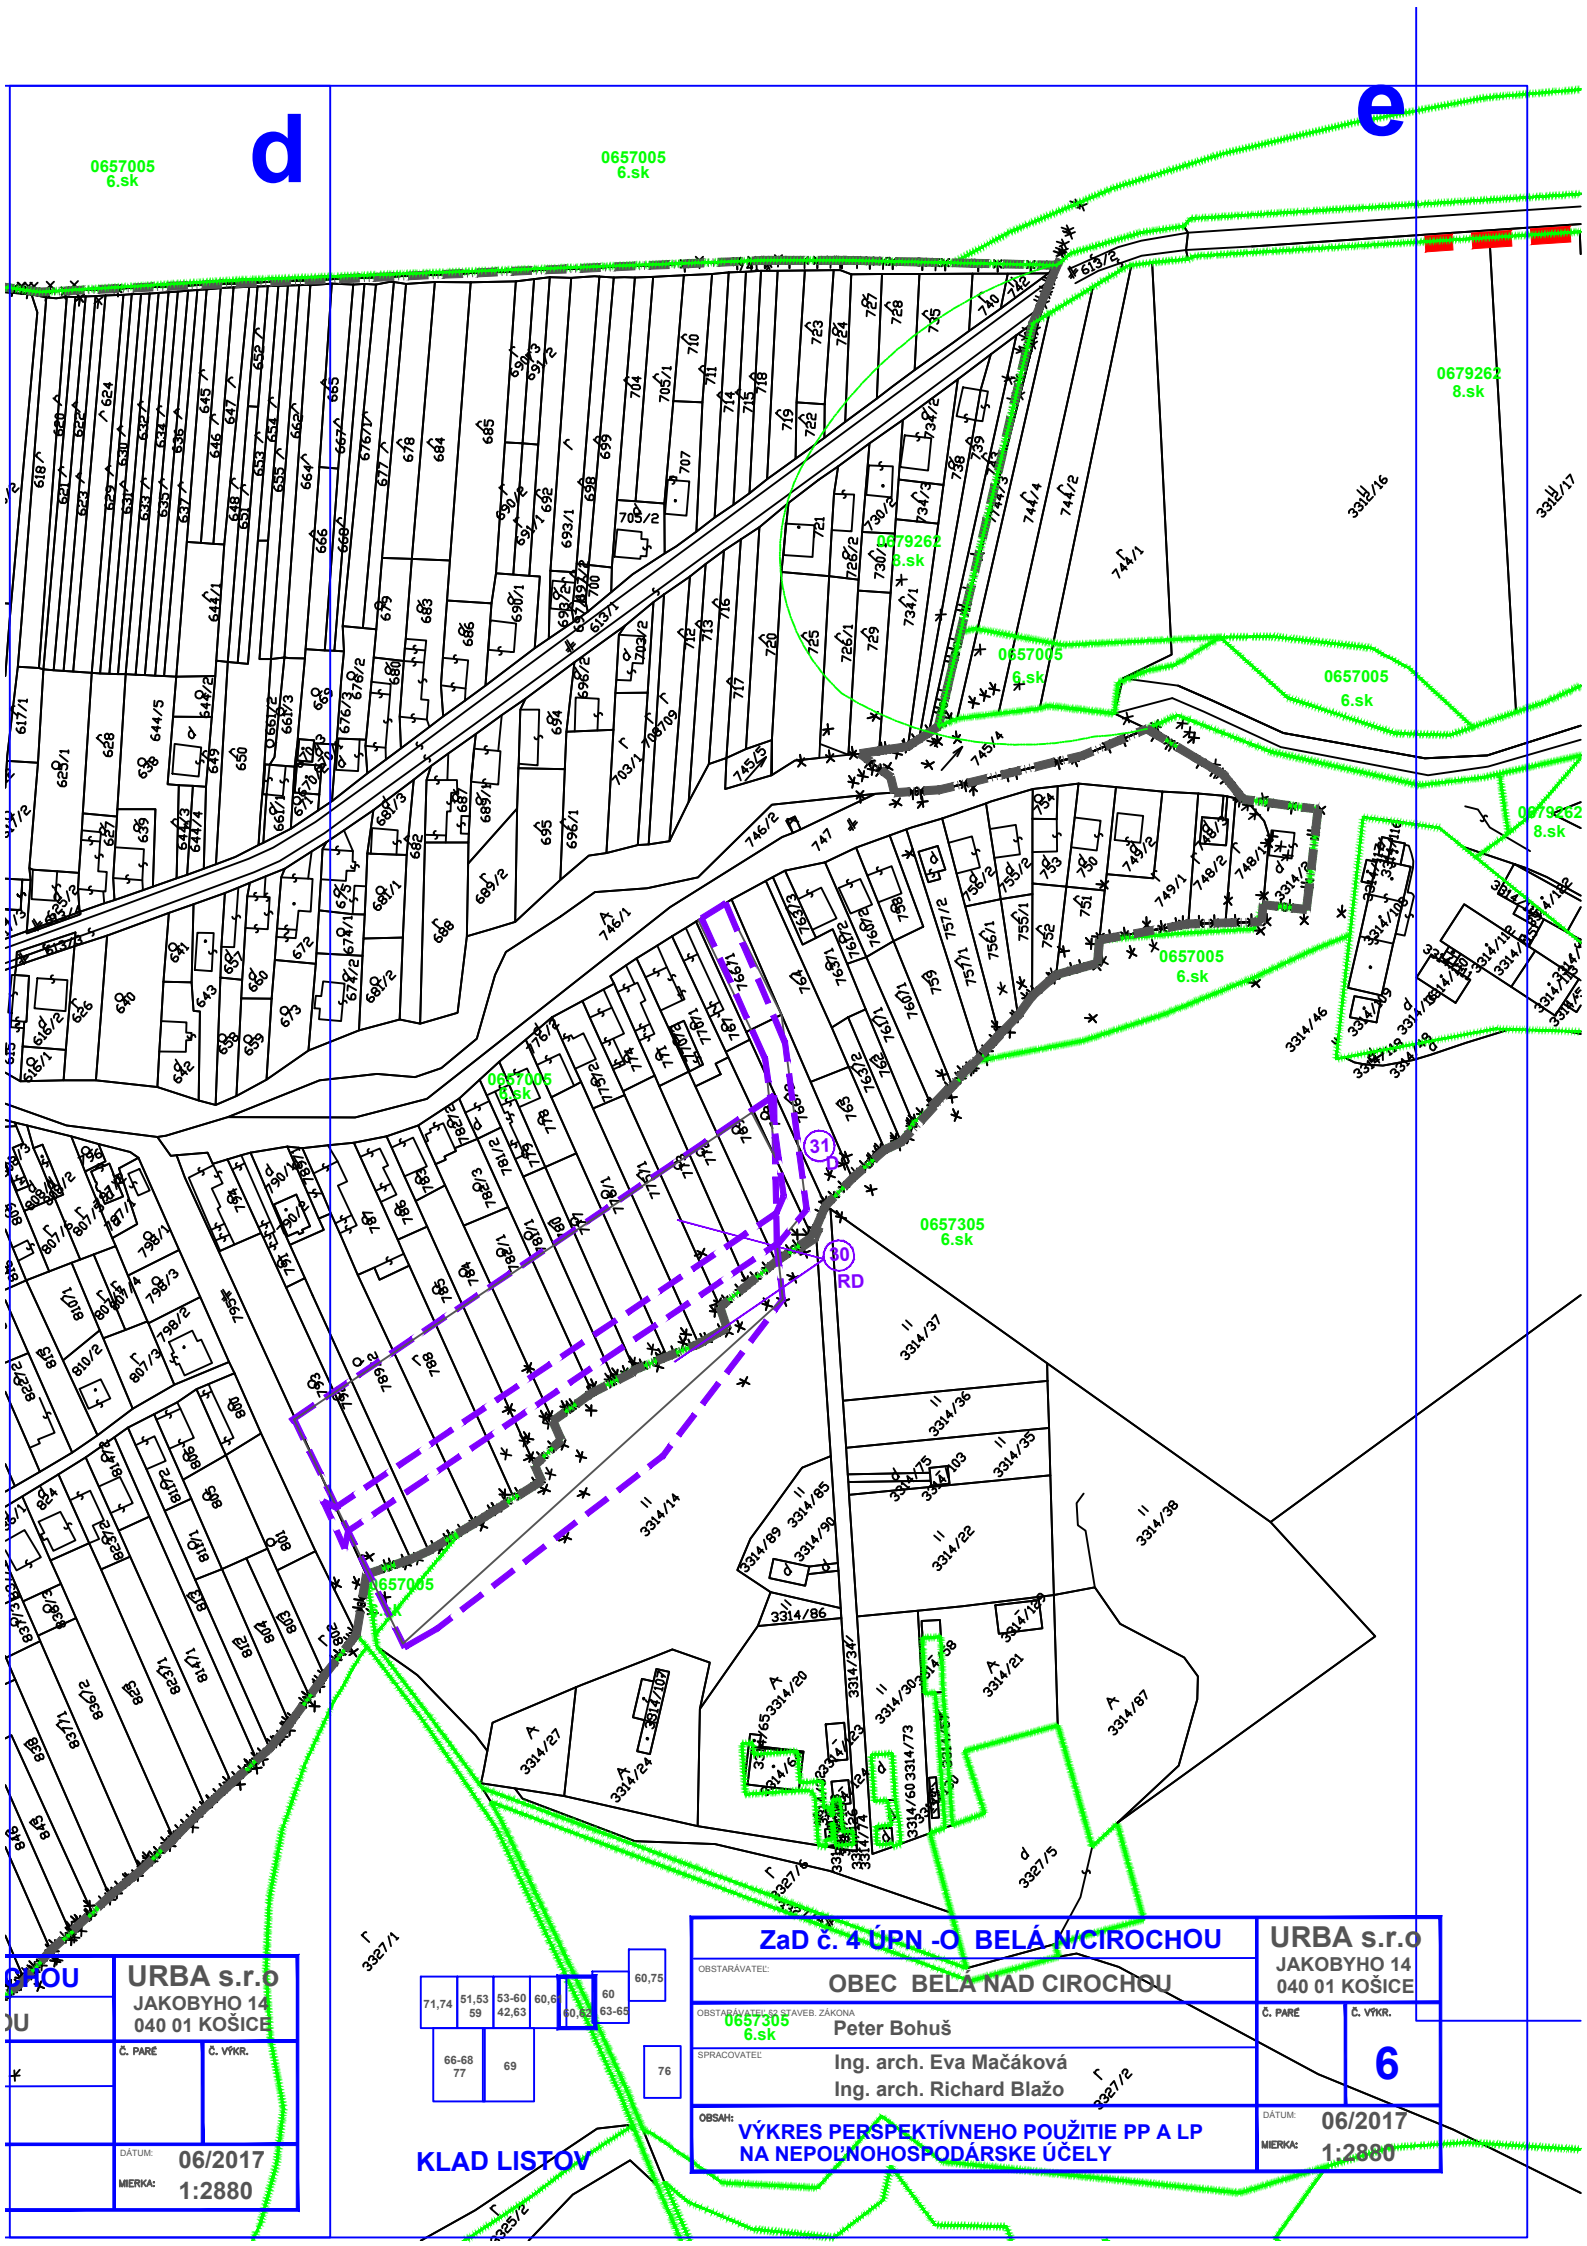

URBA s.r.o.	
JAKOBYHO 14	
040 01 KOŠICE	
Č. PARE	Č. VYKR.
DÁTUM:	06/2017
MIERKA:	1:2880

71,74	51,53	53,60	60,6	60	60,75
59	42,63	40,63	63-65		
66-68	77	69		76	

KLAD LISTOV

Zač č. 4 ÚPN - O. BELÁ NAD CÍROCHOU		URBA s.r.o.	
OBSTARÁVATEL:		JAKOBYHO 14	
OBEC BELÁ NAD CÍROCHOU		040 01 KOŠICE	
OBSTARÁVATEL: STAVEB. ZÁKONA		Č. PARE	Č. VYKR.
0657305 6.sk			6
SPRACOVATEL:		DÁTUM:	06/2017
Ing. arch. Eva Mačáková		MIERKA:	1:2880
Ing. arch. Richard Blažo			
OBSAH:			
VÝKRES PERSPEKTÍVNEHO POUŽITIE PP A LP			
NA NEPOĽNOHOSPODÁRSKE ÚČELY			