


Obec Jasová, Okres Nové Zámky, Nitriansky kraj
ZMENY A DOPLNKY č. 1/2017 - NÁVRH
(podklad: Územný plán regiónu Nitrianskeho kraja, Zmeny a doplnky č. 1/2015

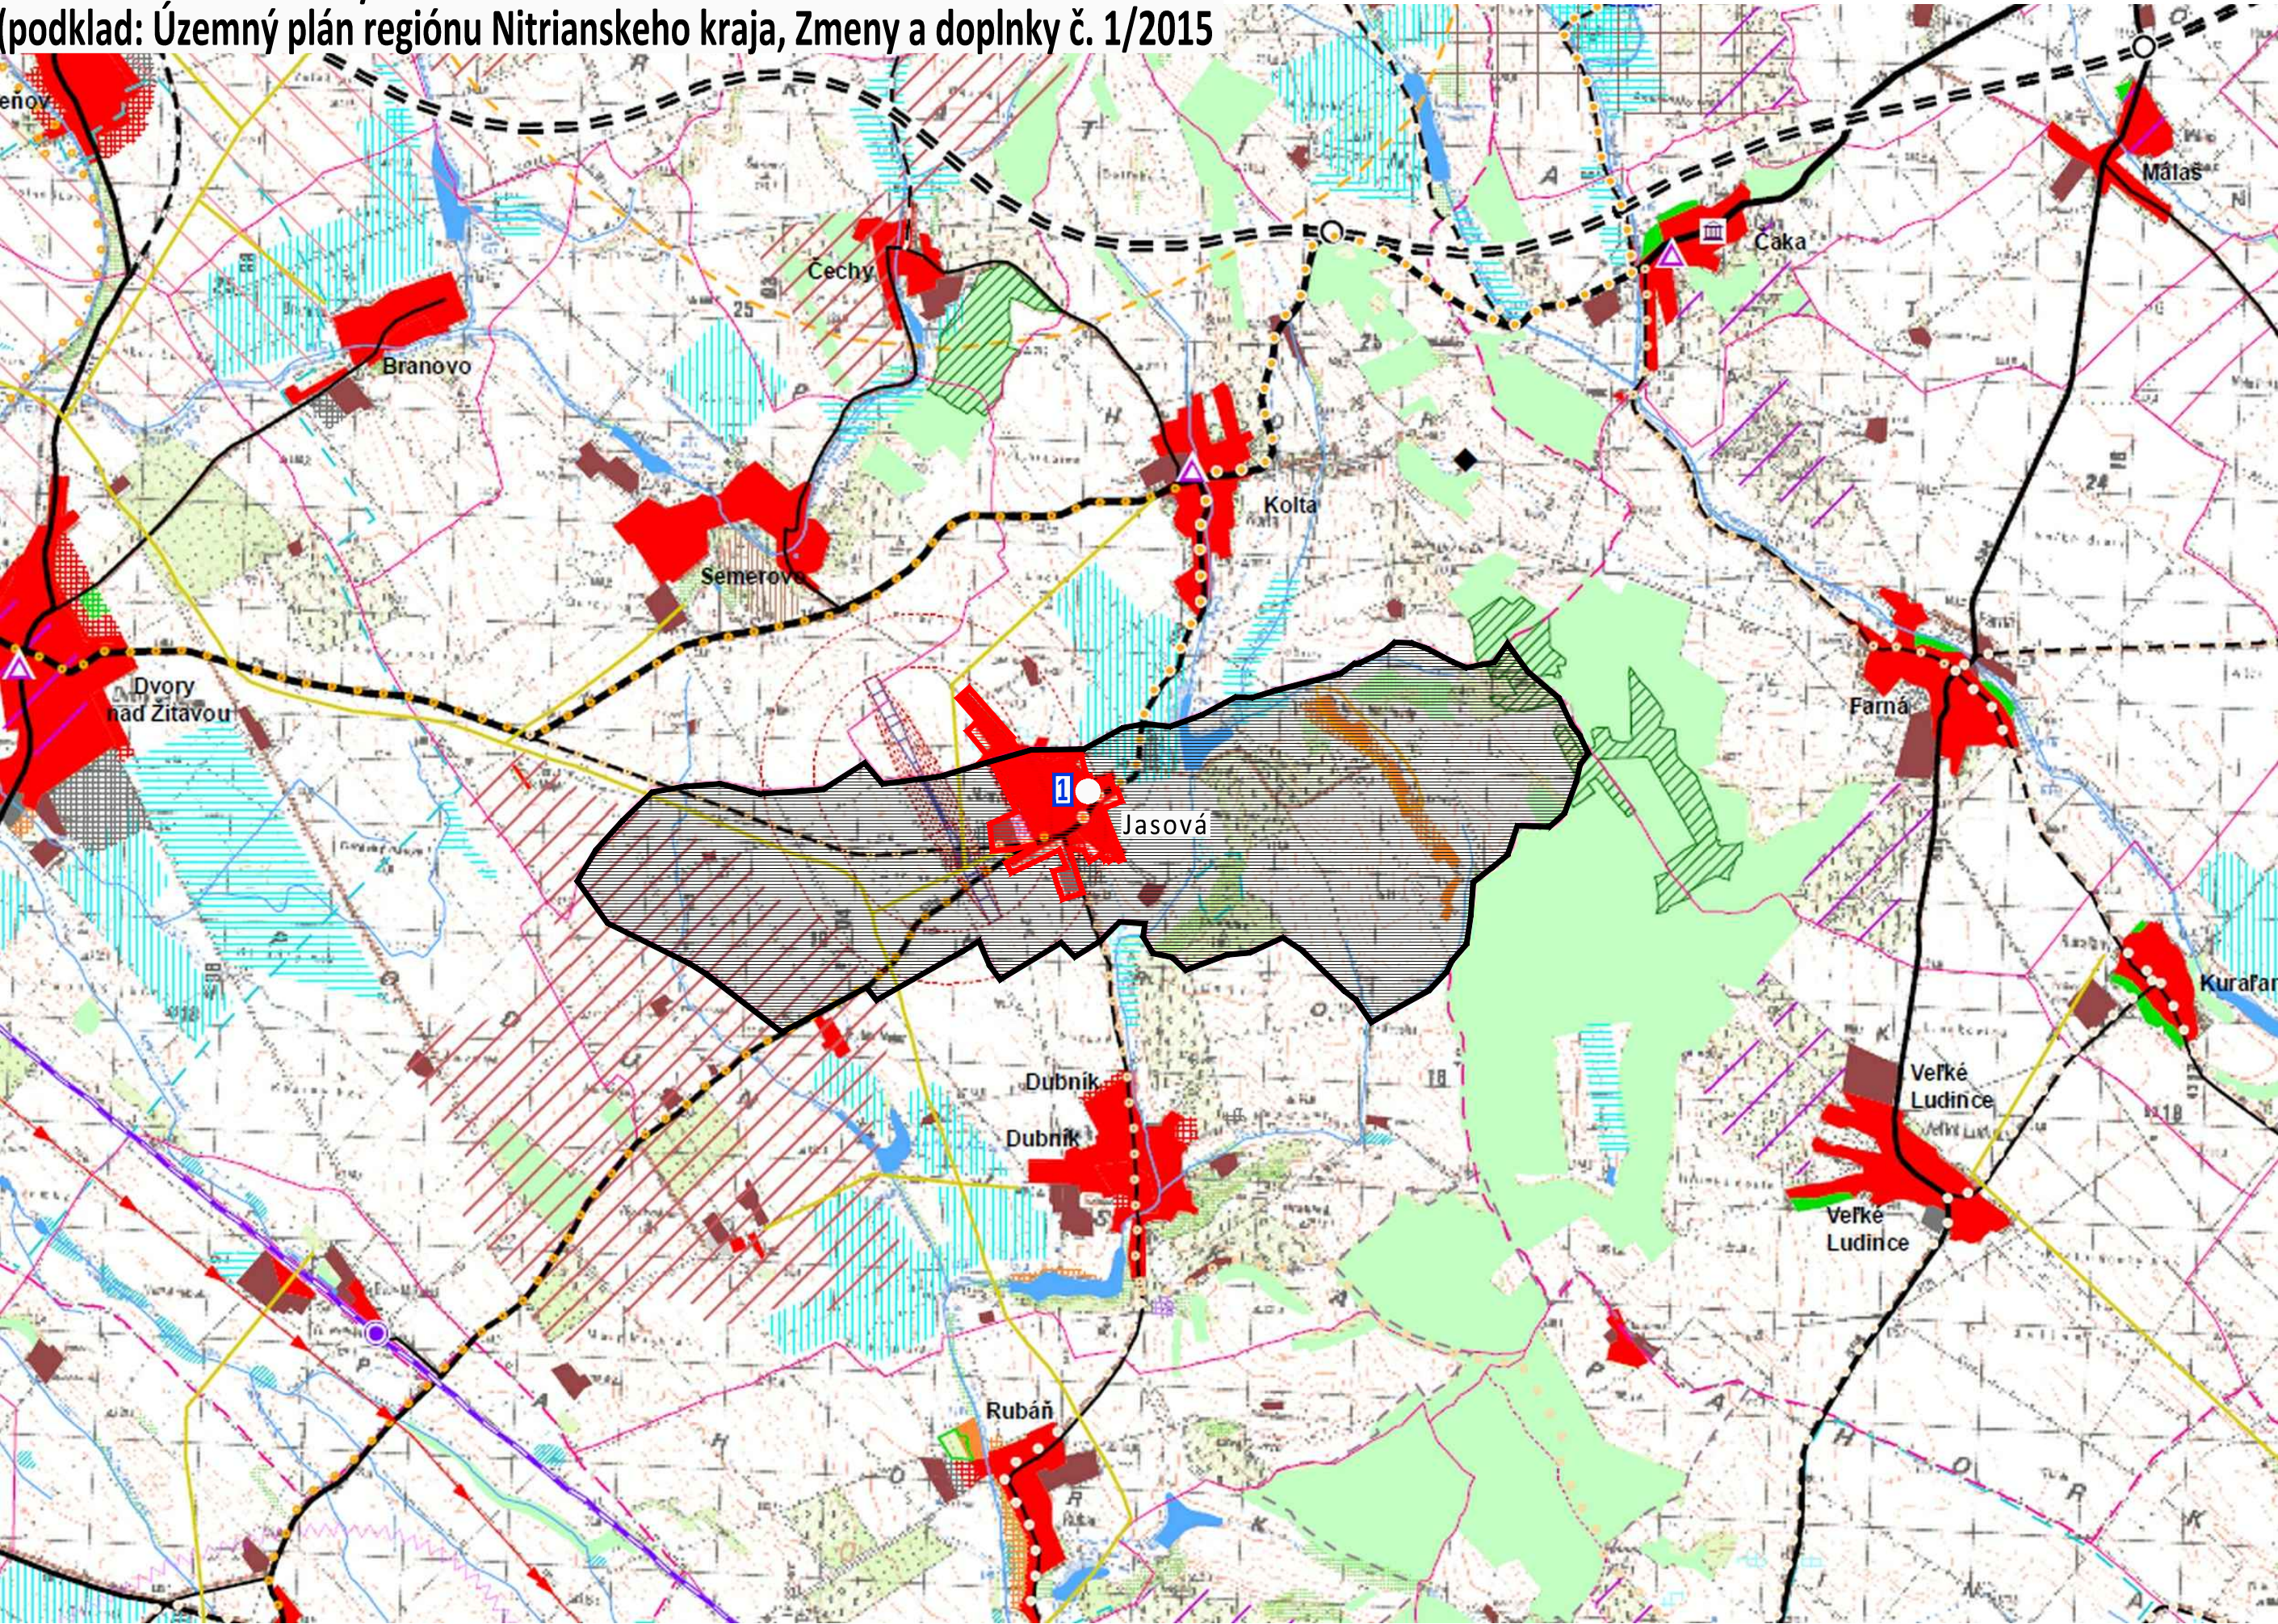

VYSVETLIVKY

súčasný stav	rozvojové zámery		súčasný stav	rozvojové zámery		súčasný stav	rozvojové zámery	
		hranica Slovenskej republiky			hranica okresu			hranica okresu
		hranica ZÚJ			hranica ÚTJ			bytovokomunálna plocha
		občianske vybavenie nadregionálneho a regionálneho významu			rekreácia, cestovný ruch a šport			výrobná plocha
		technická infraštruktúra, doprava			poľnohospodárska výroba			plocha špeciálneho určenia
		špecifická zelená			vodná plocha, tok			lesopark
		les			trávny porast			močiar, slatina
		odvodnenie			závlahy			obec s rekreačnou funkciou
		hranica rekreačného územného obru			zvernica, obora, bažantnica			met'ská pamiatková rezervácia, PRPA a jej ochranné pásmo (platné a navrhované)
		pamiatková zóna a jej ochranné pásmo (platné a navrhované)			národná kultúrna pamiatka (hrad, zručnosť) a jej ochranné pásmo (platné a navrhované)			múzeum, galéria a muzeálna expozícia
		územie s výzobou na kult., hist., potenciál			kultúro-historický potenciál - výzoby na zahraničie			osídlenie s výzobami na poľnohospodárstvo
		pásmo hygienickej ochrany vodného zdroja			ochranné pásmo prírodného liečivého zdroja - I. stupen			ochranné pásmo prírodného liečivého zdroja - II. stupen
		ochranné pásmo prírodného liečivého zdroja - II. stupen			chránené územie geotermálnej energie			geotermálny vrt
		geotermálny vrt			rýchlostná cesta			cesta 1. triedy - štvorpruh
		cesta 1. triedy			cesta 2. triedy			cesta 3. triedy
		cesta 3. triedy			met'ská komunikácia			mimoúrovňovňová križovatka
		železničná trať - hlavná			železničná trať - vedľajšia			integrovaný systém RHD
		stanica ZSR			stanica ZSR - nesamostatná			zastávka ZSR
		pohraničná prechodová stanica			vodná cesta - Dunaj			vodná cesta - Váh
		prístav			kompa			vodné dielo
		prekladisko			terminál kombinovanej prepravy			hraničný prechod
		letisko			ochranné pásmo letiska			medzinárodná cykloturistická trasa (EURO VELO 06)
		významná cykloturistická trasa (podľa hierarchie v texte: Z1, Z2, Z3)			ostatná cykloturistická trasa (podľa hierarchie v texte: Z4, Z5, D1, D2)			maloplošné chránené územie
		veľkoplošné chránené územie			ramsaná lokalita			chránené vtáčie územie
		mokrade národného významu			územie európskeho významu			jadrová elektráreň
		hranica katastrálneho územia			hranica zastavaného územia			vodná elektráreň
		malá vodná elektráreň			elektrická stanica 400 kV			elektrická stanica 200 kV
		rozdvoňa 400 kV			rozdvoňa 110 kV			elektrické vedenie 400 kV
		elektrické vedenie 220 kV			elektrické vedenie 110 kV - vzdušné			teplovod
		ropovod			prepúšťacia stanica plynového vedenia			kompresorová stanica plynového vedenia
		plynovod tranzitný			plynovod medzistátny			plynovod VVTL, VTL
		dobyvacie priestory			rašenisko			chránené ložiskové územie
		ložisko nevyhradených nerastov			podzemné zásobníky zemného plynu			podd'ované územie
		územie s výskytom vydobýateľných podzemných priestorov			územie geologickej preskúmanosti			seizmické územie
		územie náchylné na zosuvy			staré banské dielo			zdroj znečistenia ovzdušia
		úložisko rádioaktívnych odpadov			skládka odpadov na odpad, ktorý nie je nebezpečný			skládka odpadov na inertný odpad
		skládka odpadov na nebezpečný odpad						

OBEC JASOVÁ, OKRES NOVÉ ZÁMKY, NITRIANSKY KRAJ

SPOLOČNÝ ÚZEMNÝ PLÁN OBCÍ
ZMENY A DOPLNKY č. 1/2017 - NÁVRH

ŠIRŠIE VZŤAHY

BEŠEŇOV, BRANOVO, DUBNÍK, GBELCE, JASOVÁ, NOVÁ VIESKA,
RUBÁN, STREKOV, SVÄTÝ PETER, SVODÍN, ŠARKAN

MIERKA 1: 50 000

2017

Obec Jasová, obecny úrad č. 303, 941 34 Jasová, Ladislav Polák (starosta obce), 0918 245 256, starosta.jasova@panelnet.sk
Ing. arch. Janka Privalincová, Azalková 11, 949 01 Nitra, 0905 116 554, jprivalincova@gmail.com
Ing. arch. Gertrúda Čuboňová, Nábřeží mládeže 83, 949 01 Nitra, 0907 642 347, gertruda.cubonova@unsk.sk