



Obec Jasová, Okres Nové Zámky, Nitriansky kraj
PLATNÝ ÚZEMNÝ PLÁN r. 2008

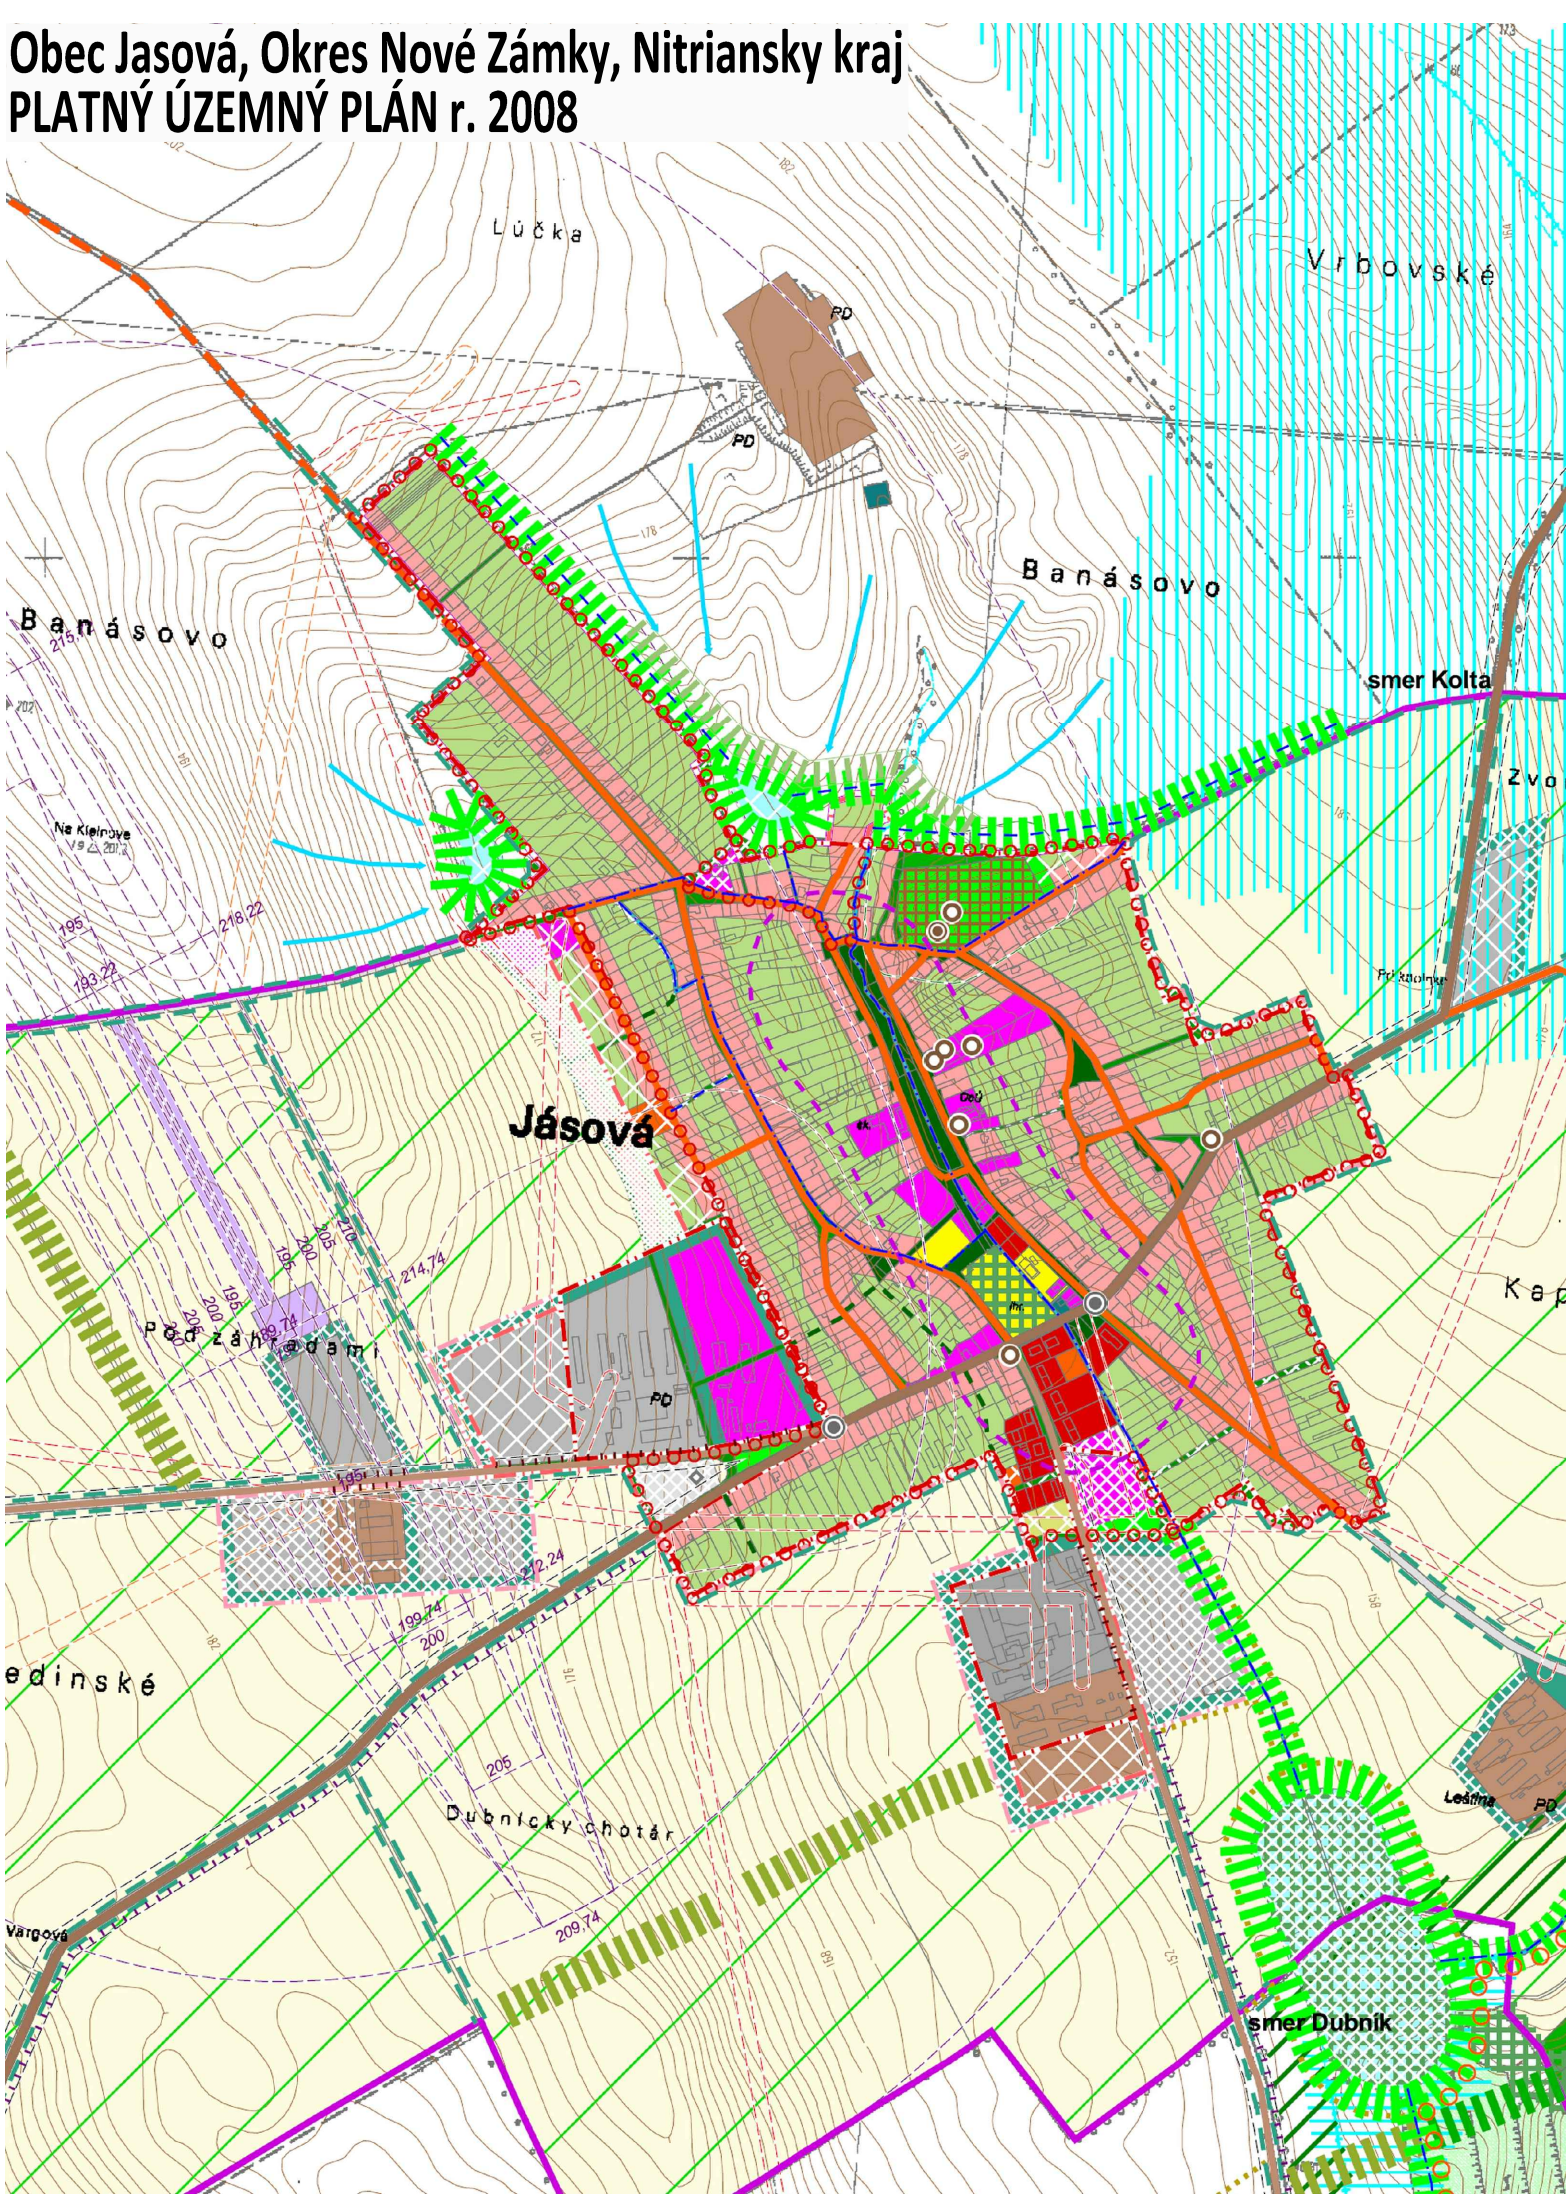

LEGENDA:

- hranice**
- hranica katastrálneho územia
 - hranica zastavaného územia
 - hranica zastavaného územia - návrh
- etapizácia**
- návrh
- ochrana kultúrno-historických hodnôt**
- archeologická lokalita
 - návrh na úpravu priestoru Kalvárie
 - historický cintorín - návrh na úpravu
 - objekt evidovaný v zozname ÚZPF (NKP)
 - objekt evidovaný v súpise pamiatok SR
 - neevidovaný objekt s kultúrno-historickou hodnotou
 - neevidovaná pamiatka technického charakteru

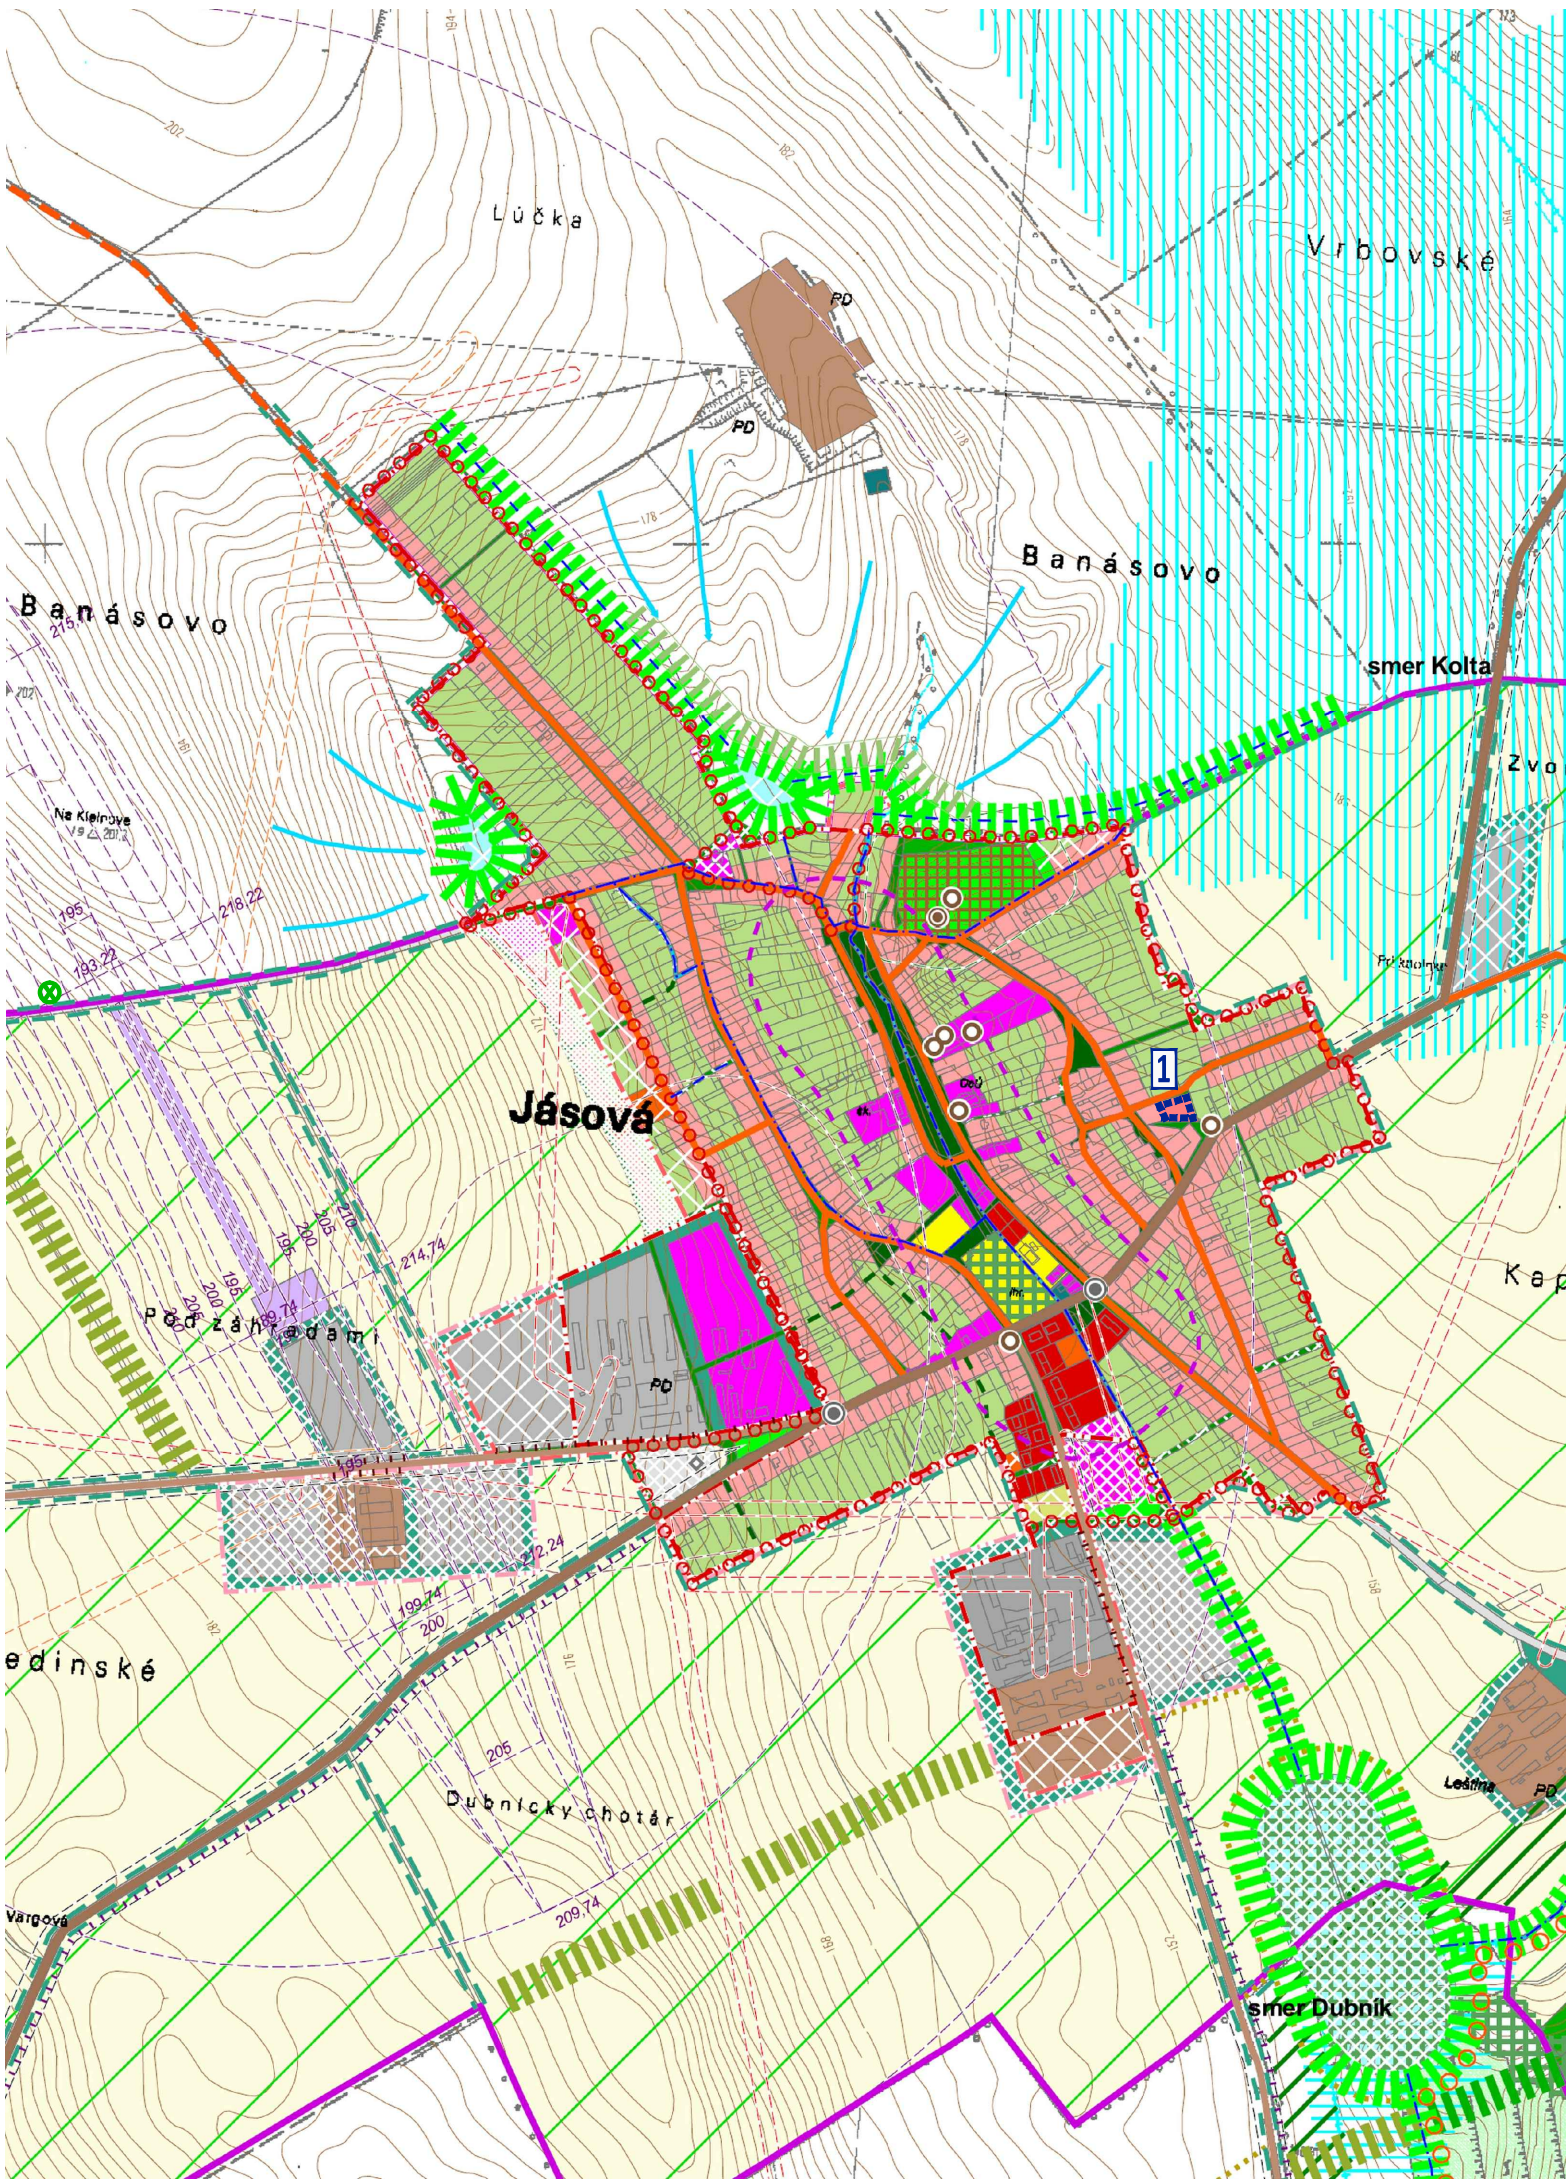

LEGENDA:

- hranice**
- hranica katastrálneho územia
 - hranica zastavaného územia
 - hranica zastavaného územia - návrh
- etapizácia**
- návrh
- ZaD - OZNAČENIE PLOCHY NAVRHOVANEJ ZMENY - návrh**
- zmiešané územie s dominantnou funkciou bývania v rodinných domoch - návrh
 - verejná zeleň
 - areálová zeleň, historický park
 - zeleň cintorínov
 - zeleň záhrad pri rodinných domoch
 - verejný komunikačný priestor s funkciami dopravnej vybavenosti a zelene
 - cesta 1. triedy
 - cesta 2. triedy
 - cesta 2. triedy - návrh
 - cesta 3. triedy
 - cesta 3. triedy - návrh
 - miestna komunikácia
 - miestna komunikácia - návrh na úpravu
 - navrhované cestné prepojenie obcí Dubník, Rúbaň, Strekov, Svodín, Nová Vieska
 - skládka odpadu - odvezená; odvezená/upravená
- ochrana kultúrno-historických hodnôt**
- archeologická lokalita
 - návrh na úpravu priestoru Kalvárie
 - historický cintorín - návrh na úpravu
 - objekt evidovaný v zozname ÚZPF (NKP)
 - objekt evidovaný v súpise pamiatok SR
 - neevidovaný objekt s kultúrno-historickou hodnotou
 - neevidovaná pamiatka technického charakteru

OBEC JASOVÁ, OKRES NOVÉ ZÁMKY, NITRIANSKY KRAJ

SPOLOČNÝ ÚZEMNÝ PLÁN OBCÍ
ZMENY A DOPLNKY č. 1/2017 - NÁVRH

KOMPLEXNÝ VÝKRES
PRIESTOROVÉHO USPORIADANIA
A FUNKČNÉHO VYUŽÍVANIA SPRÁVNEHO ÚZEMIA

2

