



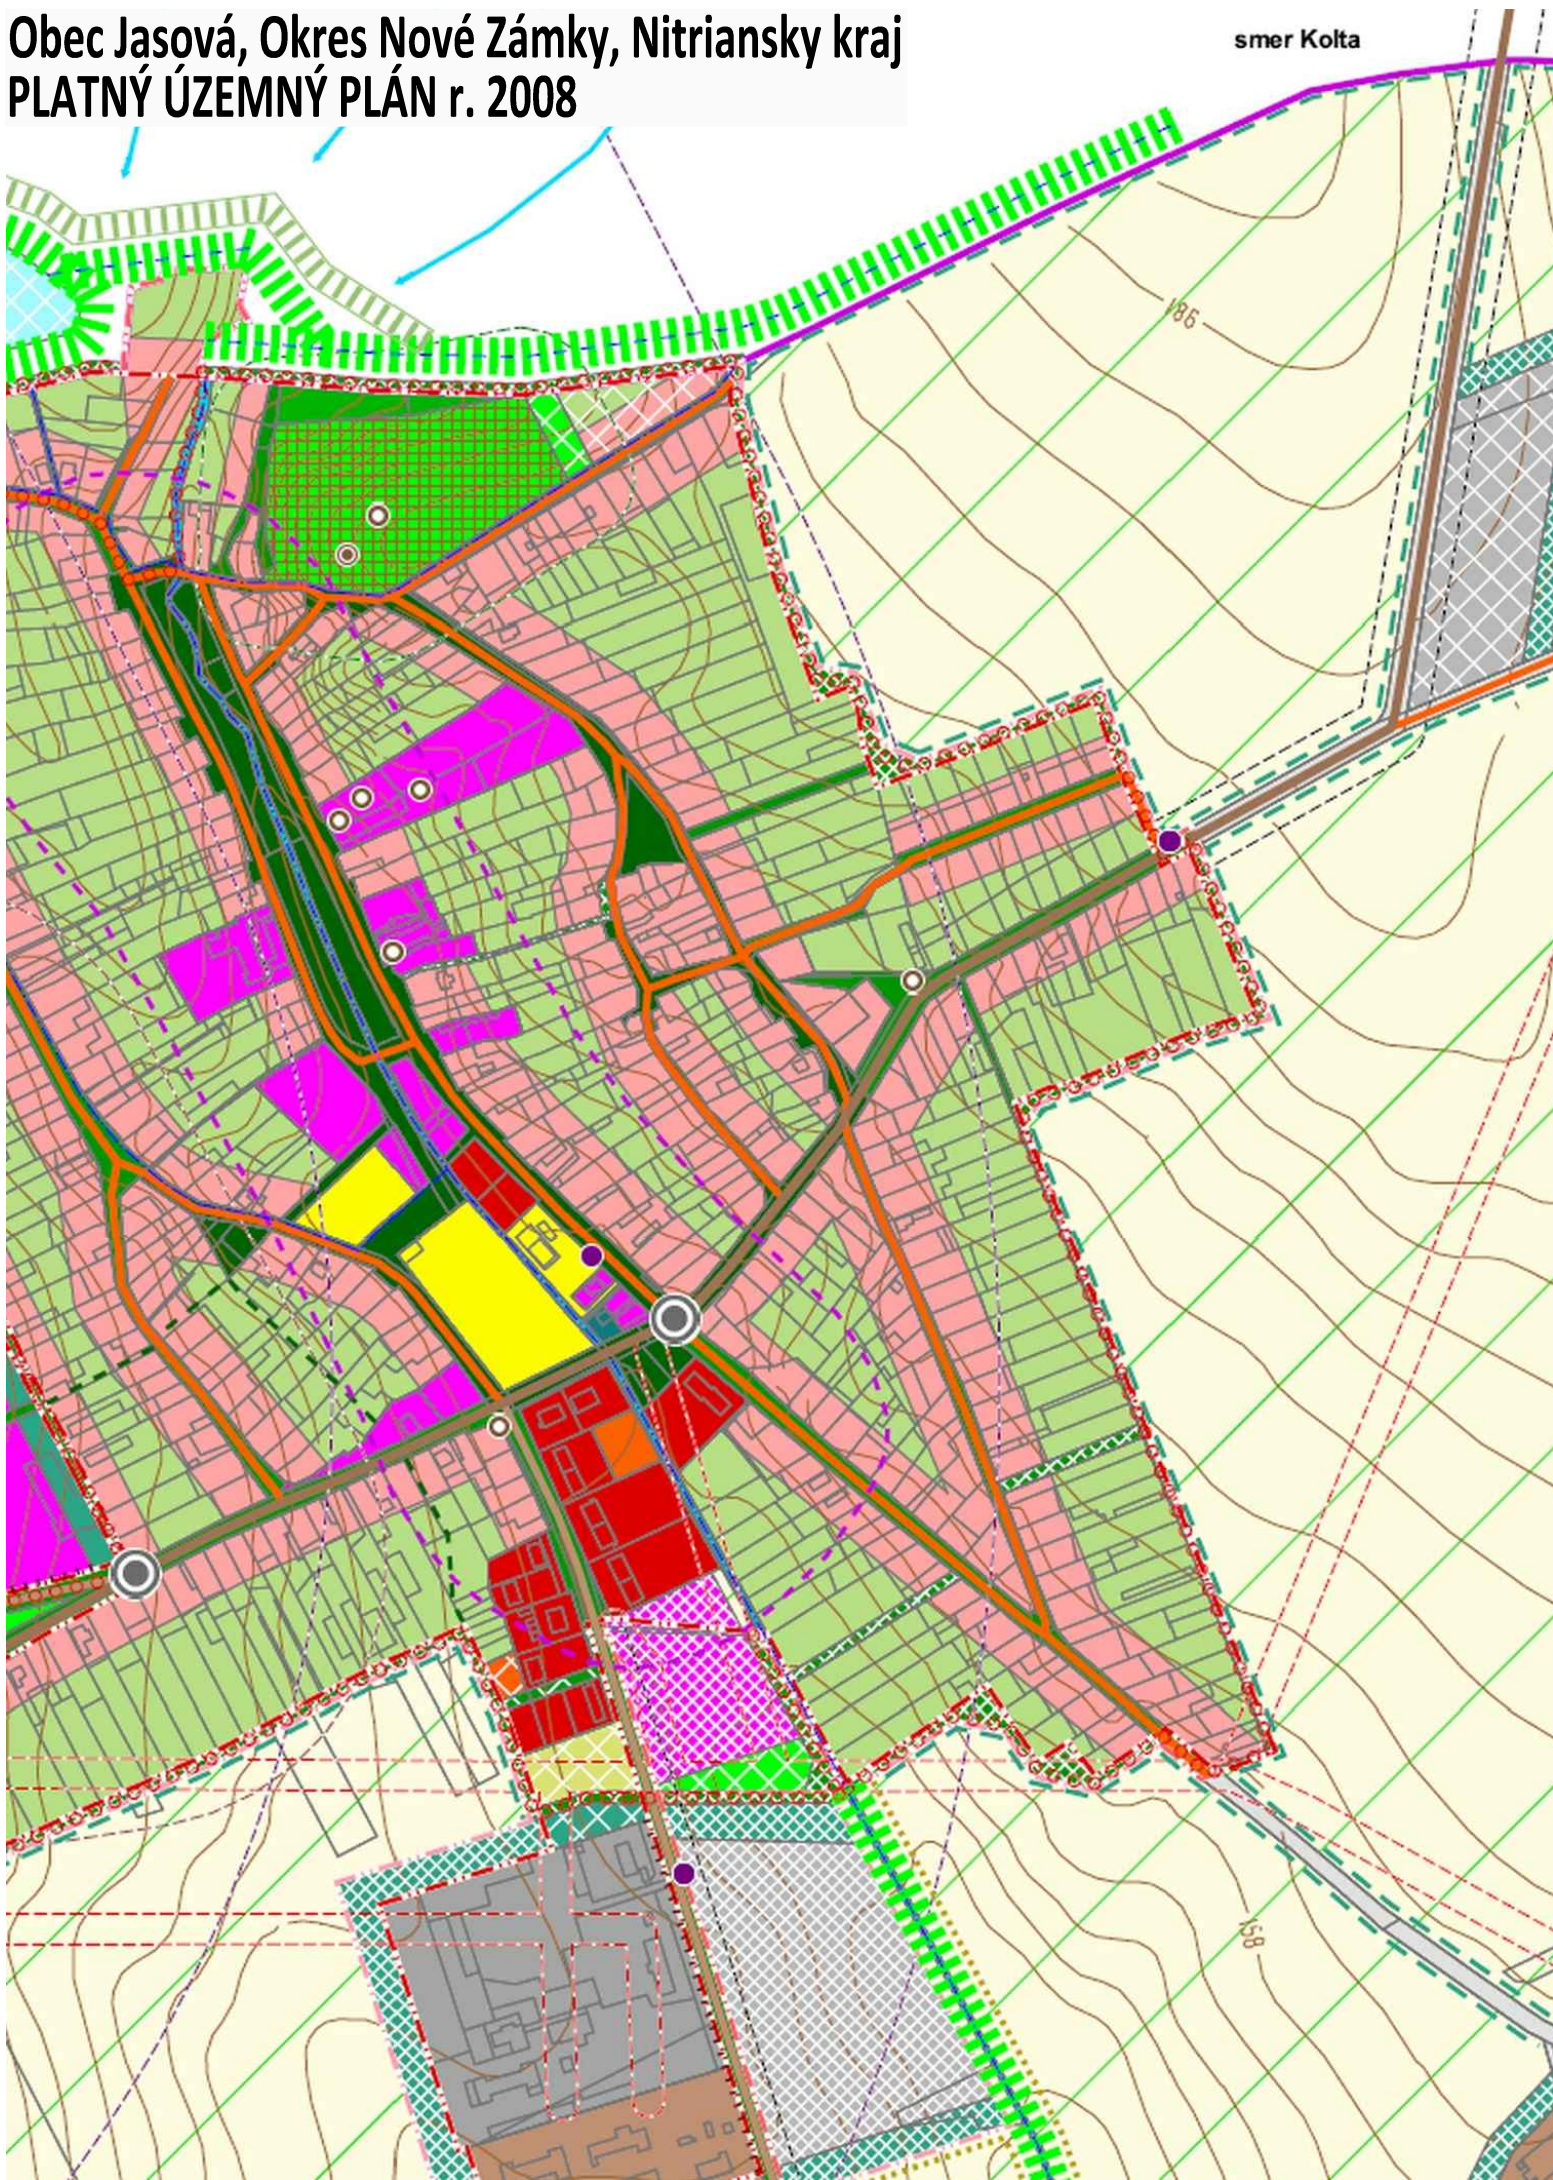

LEGENDA:

- hranice**
- hranica katastrálneho územia
 - hranica zastavaného územia
 - hranica zastavaného územia - návrh
- etapizácia**
- návrh
- ochrana kultúrno-historických hodnôt**
- archeologická lokalita
 - návrh na úpravu priestoru Kalvárie
 - historický cintorín - návrh na úpravu
 - objekt evidovaný v zozname ÚZPF (NKP)
 - objekt evidovaný v súpise pamiatok SR
 - nevidovaný objekt s kultúrno-historickou hodnotou
 - nevidovaná pamiatka technického charakteru

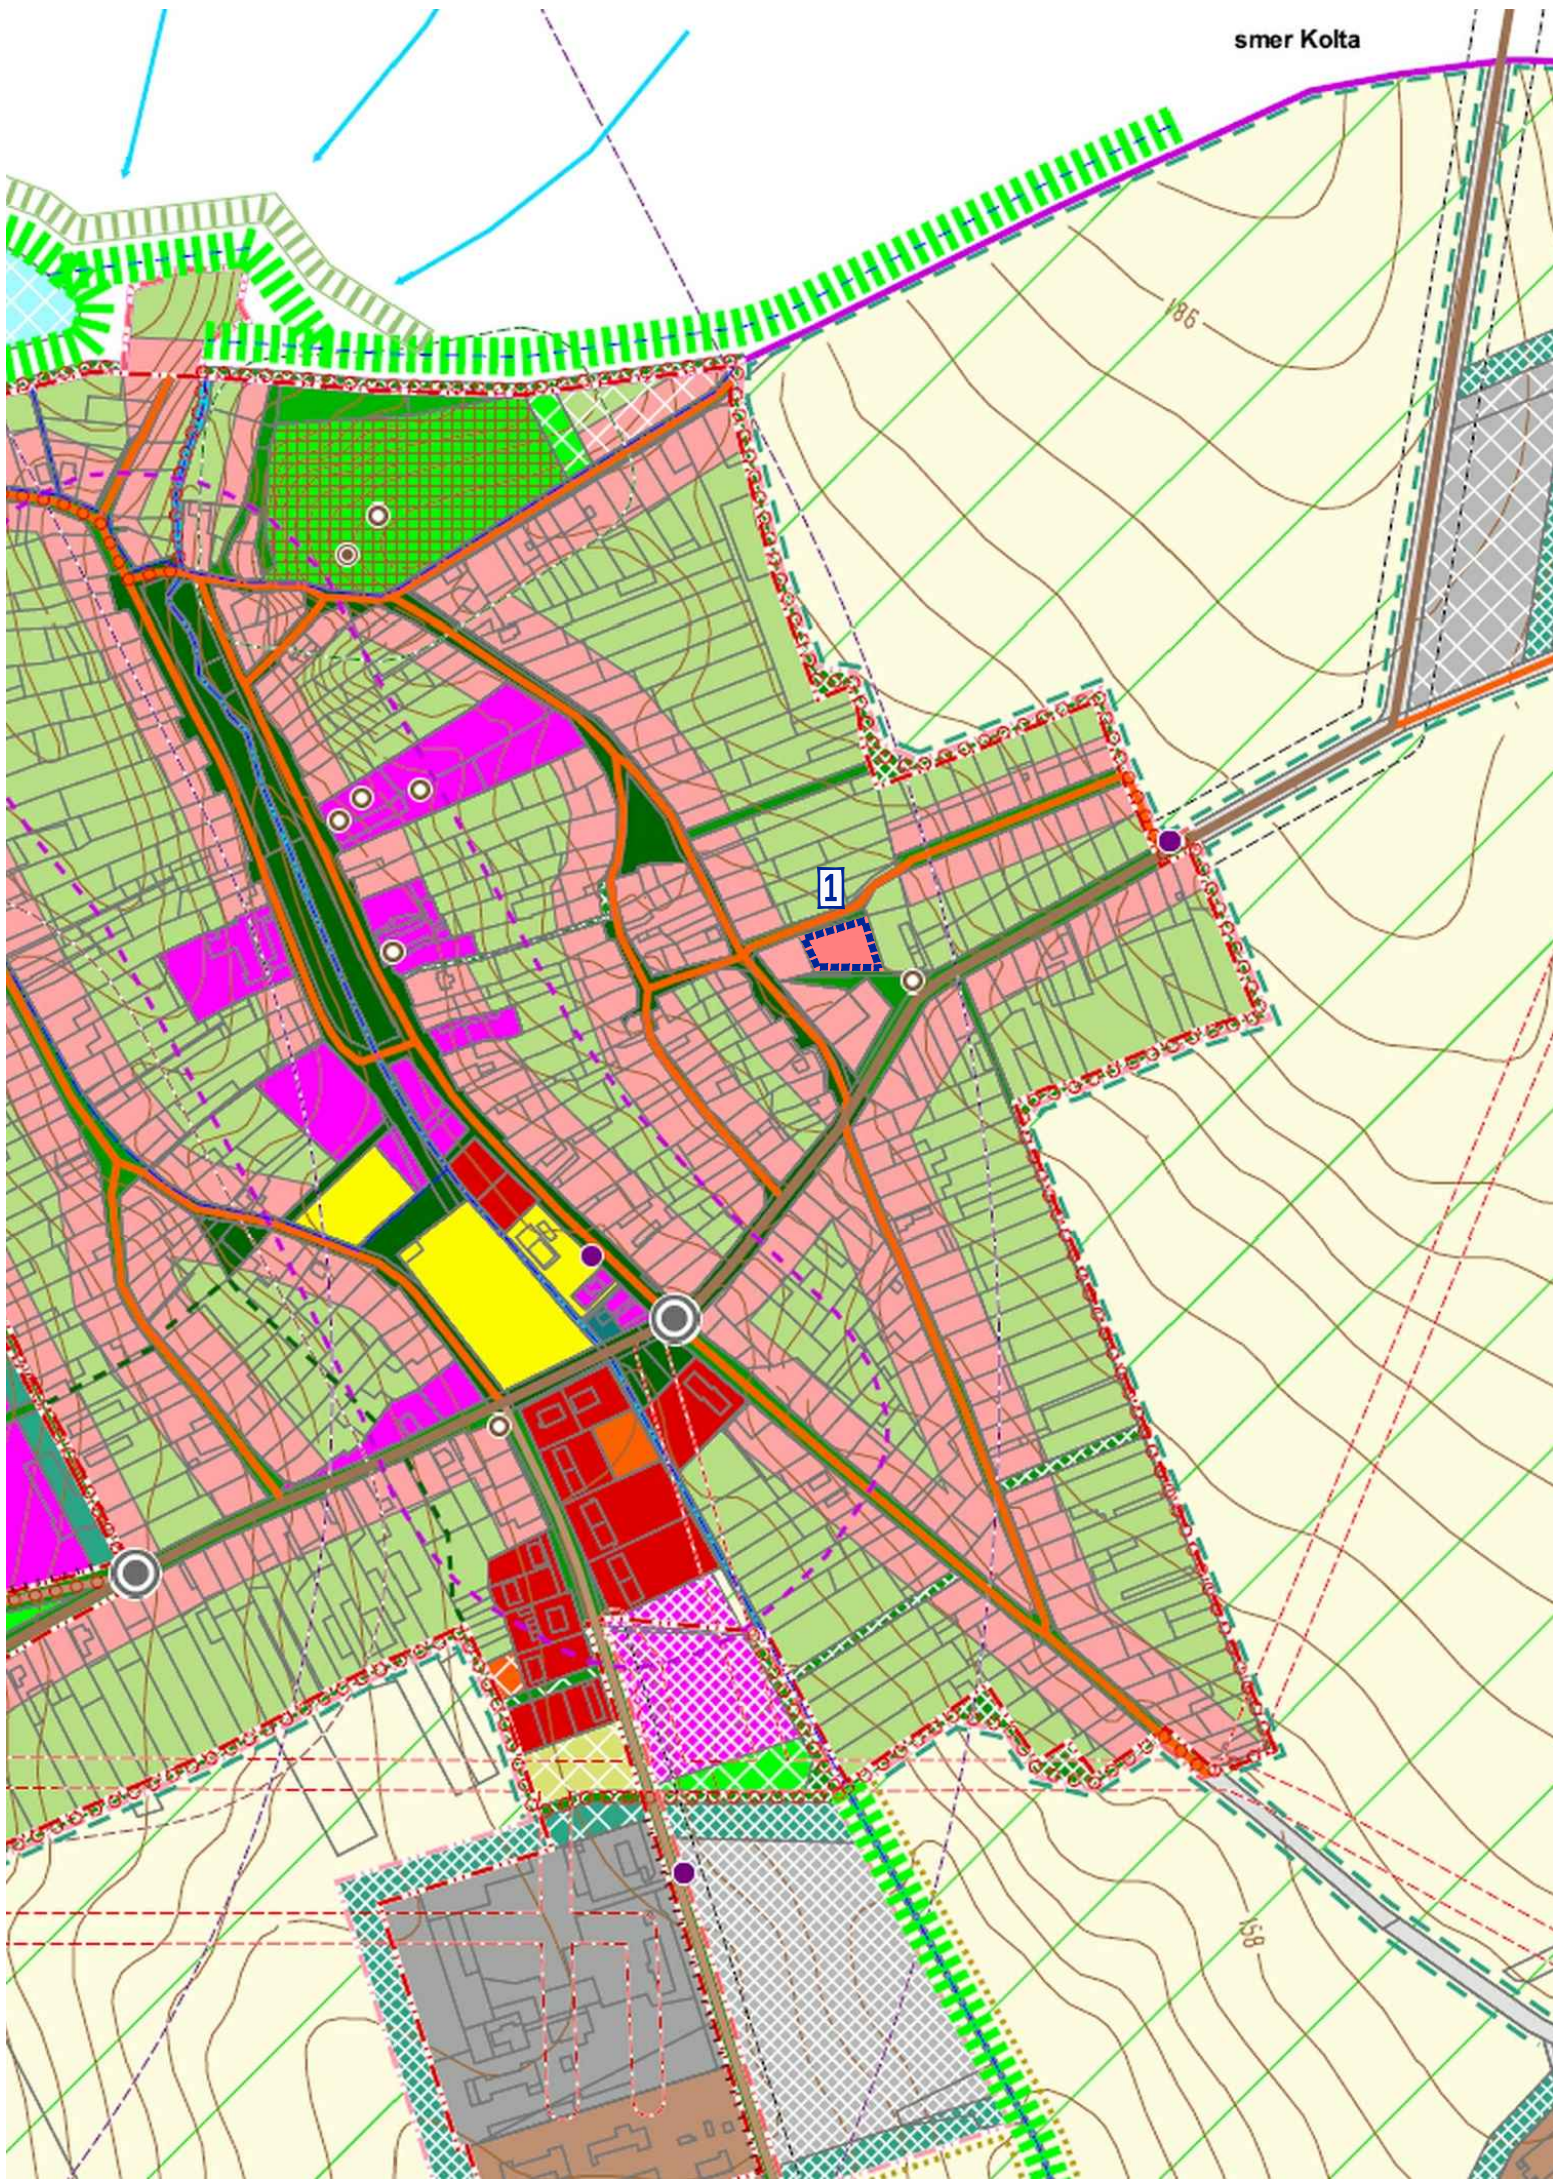

LEGENDA:

- hranice**
- hranica katastrálneho územia
 - hranica zastavaného územia
 - hranica zastavaného územia - návrh
- etapizácia**
- návrh
 - ZaD - OZNAČENIE PLOCHY NAVRHOVANEJ ZMENY - návrh
- ochrana kultúrno-historických hodnôt**
- archeologická lokalita
 - návrh na úpravu priestoru Kalvárie
 - historický cintorín - návrh na úpravu
 - objekt evidovaný v zozname ÚZPF (NKP)
 - objekt evidovaný v súpise pamiatok SR
 - nevidovaný objekt s kultúrno-historickou hodnotou
 - nevidovaná pamiatka technického charakteru

OBEC JASOVÁ, OKRES NOVÉ ZÁMKY, NITRIANSKY KRAJ

SPOLOČNÝ ÚZEMNÝ PLÁN OBCÍ
ZMENY A DOPLNKY č. 1/2017 - NÁVRH

KOMPLEXNÝ VÝKRES
PRIESTOROVÉHO USPORIADANIA
A FUNKČNÉHO VYUŽÍVANIA ZASTAVANÉHO ÚZEMIA

3

