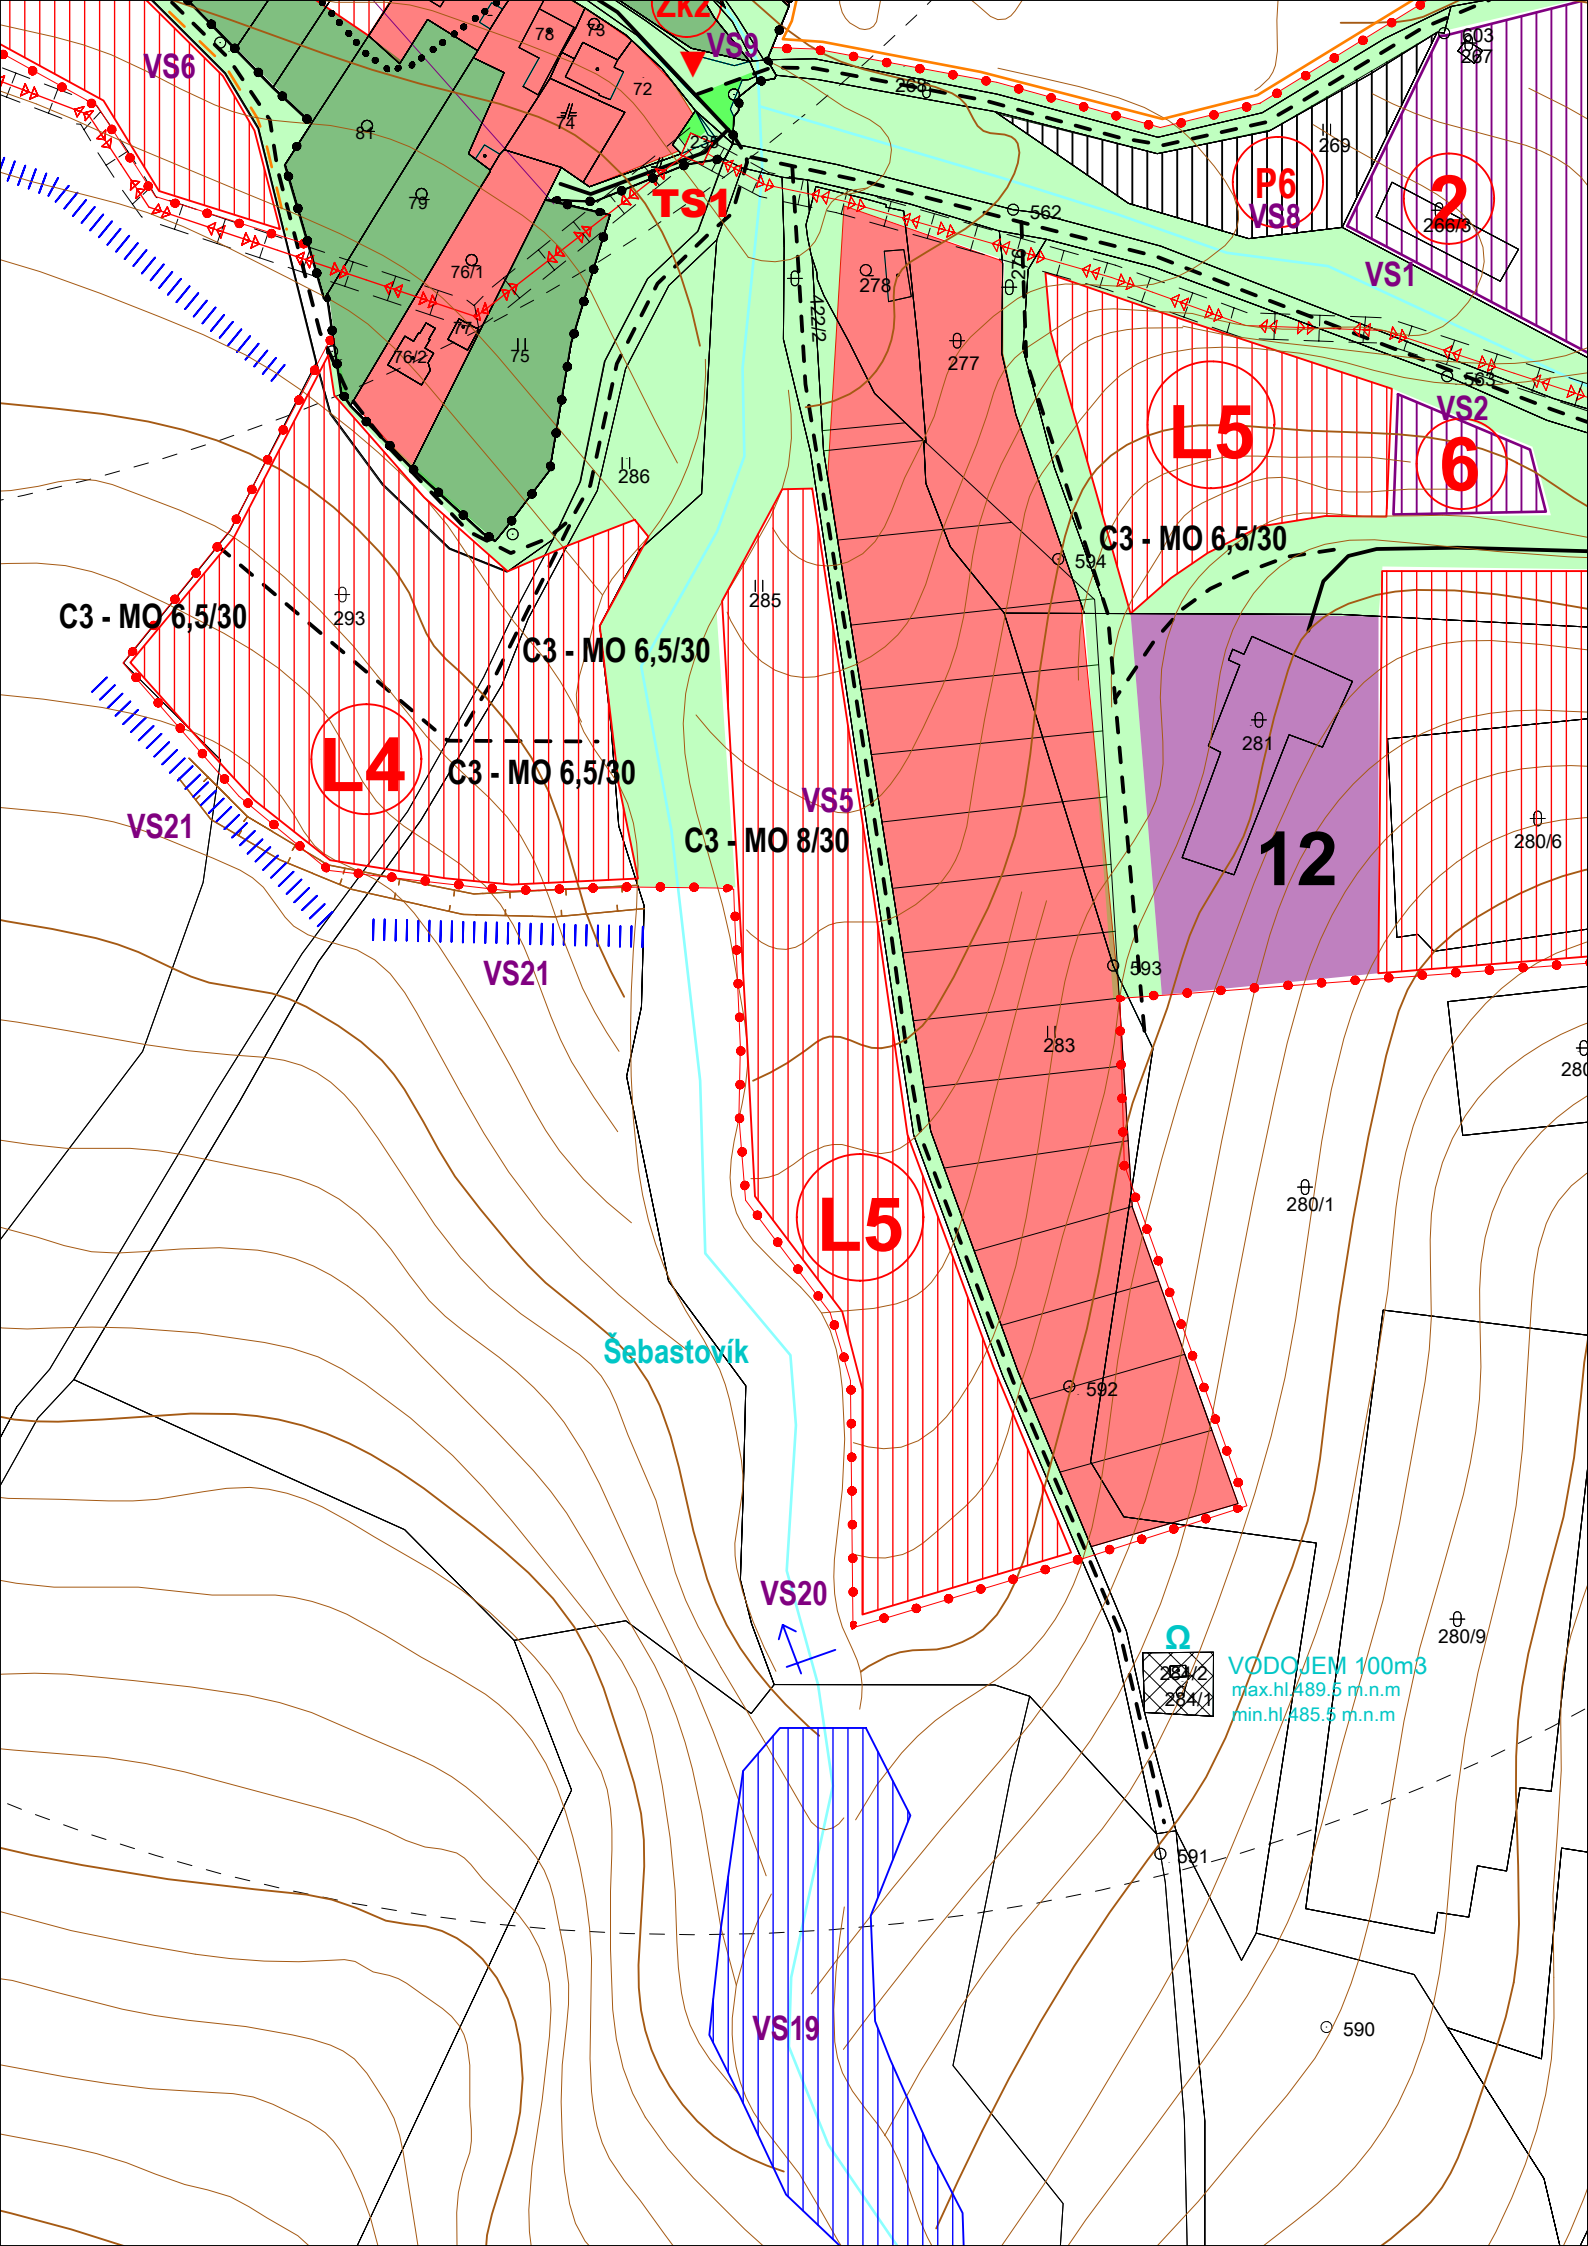
VS6
ZKZ
VS9
TS1
P6
VS8
2
VS1
VS2
6
L5
C3 - MO 6,5/30
C3 - MO 6,5/30
C3 - MO 6,5/30
C3 - MO 6,5/30
L4
VS21
VS21
VS5
C3 - MO 8/30
12
L5
Šebastovík
VS20
VODOJEM 100m3
max.hl.489.5 m.n.m
min.hl.485.5 m.n.m
VS19
72
74
75
76/1
76/2
78
79
81
260
267
269
260/3
562
563
278
277
276
286
285
293
594
281
280/6
593
283
280/1
280/9
592
591
590