


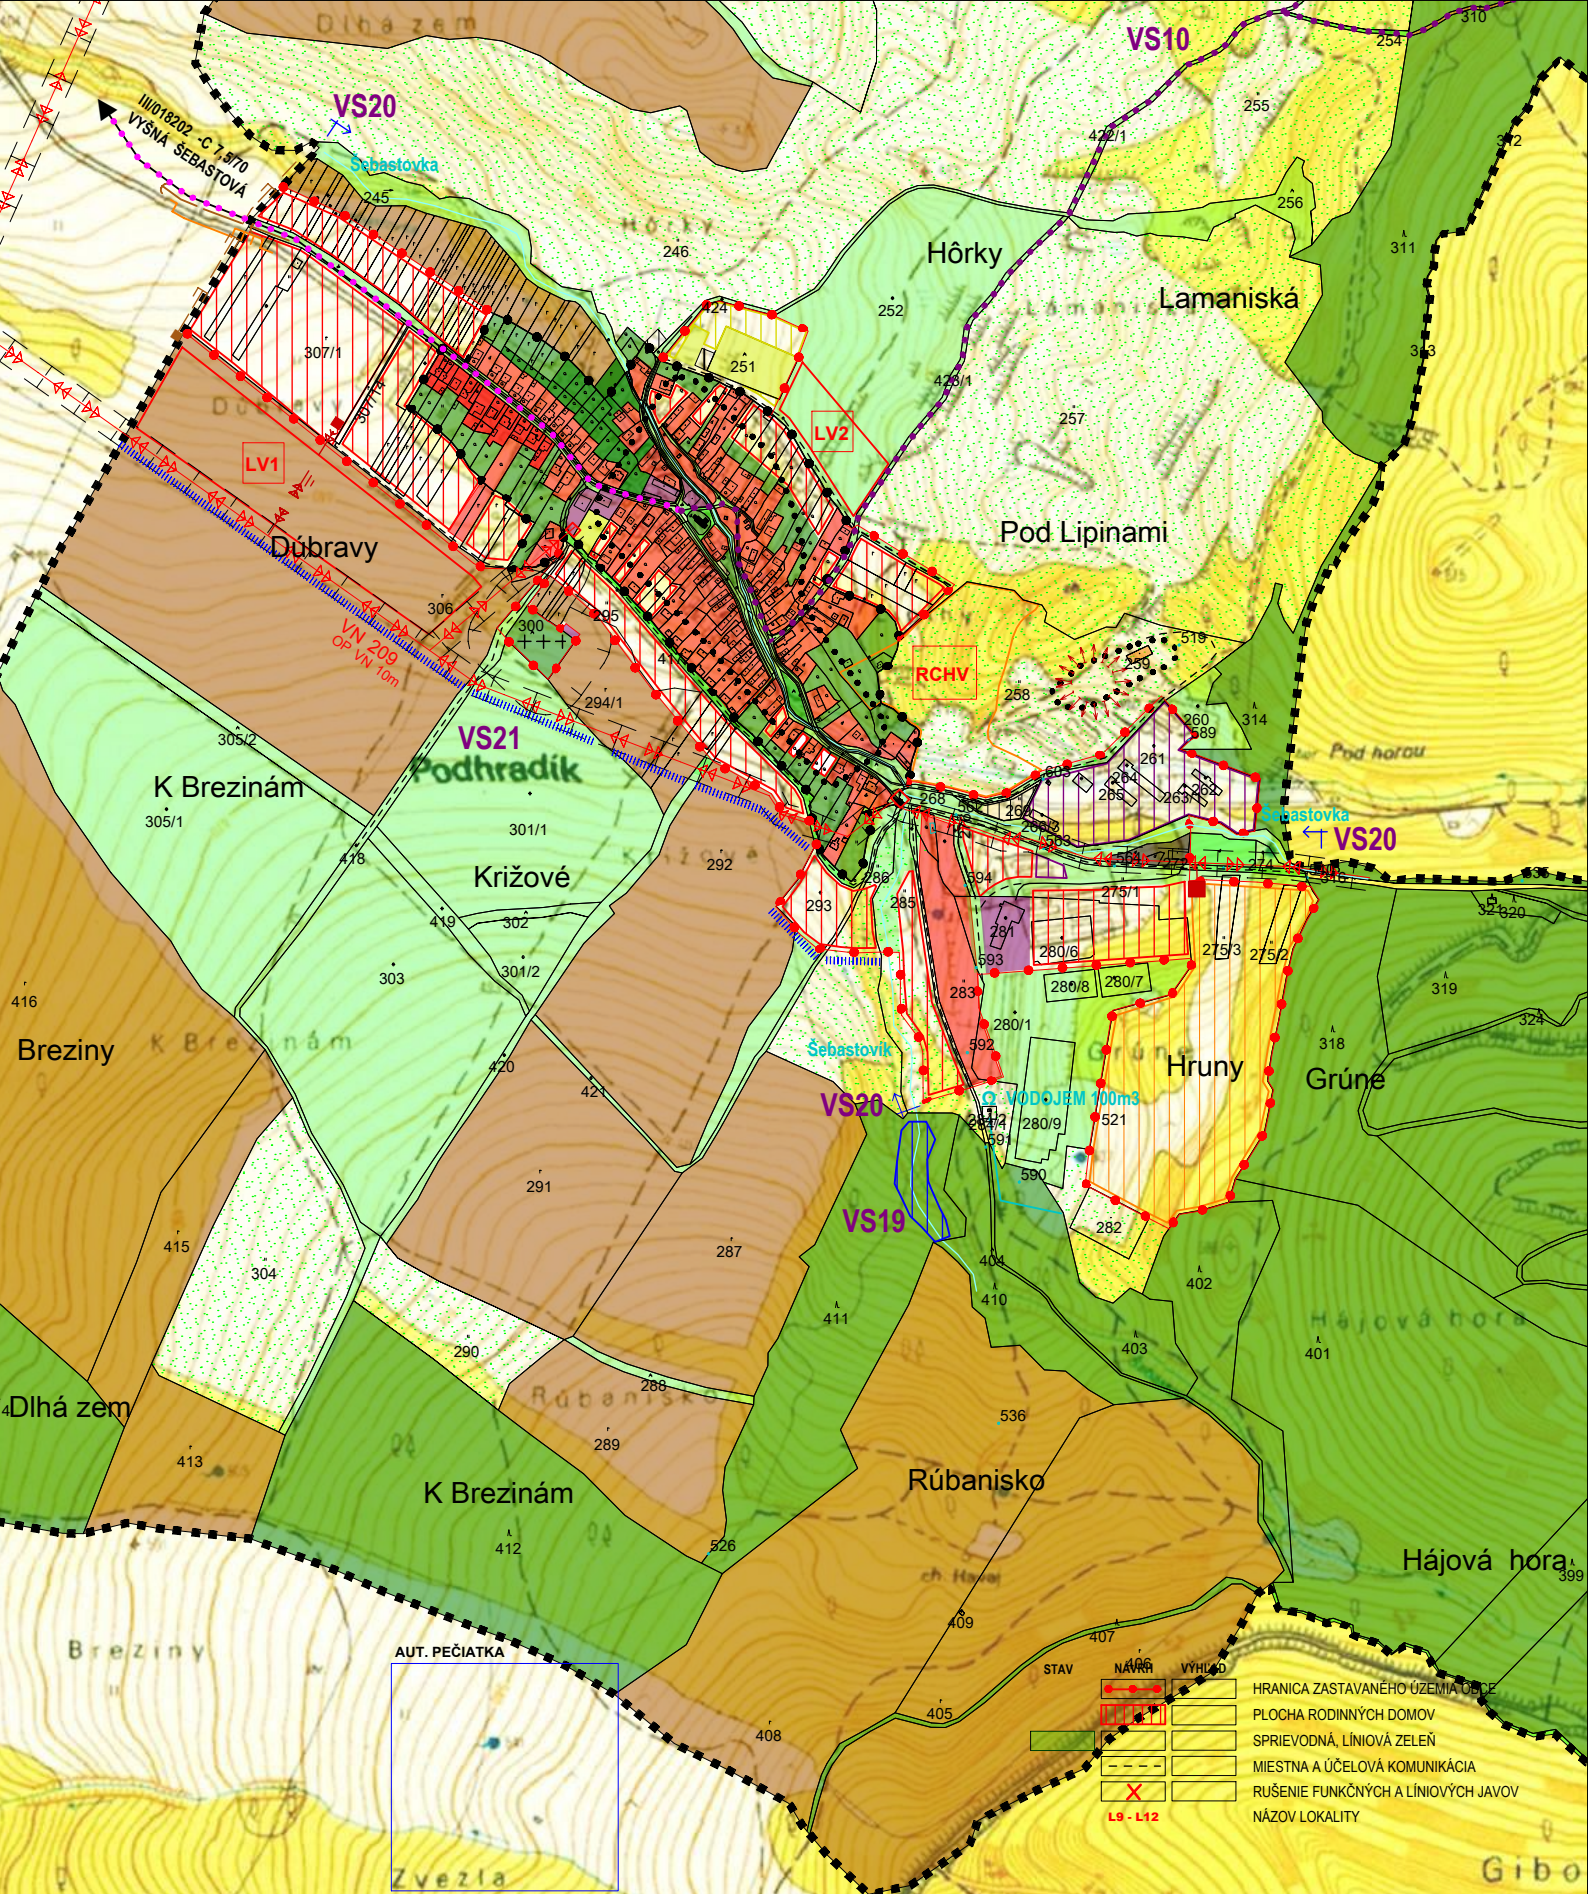

Oborne spôsobilá osoba pre spracovanie územného plánu: Ing. arch. Mária Čutková 0377 AA

ÚZEMNÝ PLÁN OBCE BZENOV, ZMENY A DOPLNKY 2017

Ing. arch. Mária Čutka - M PROJEKT plus

Sládkovičova 9A, 080 01 Prešov

KOMPLEXNÝ VÝKRES PRIESTOROVÉHO USPORIADANIA A FUNKČNÉHO VYUŽITIA ÚZEMIA

M = 1 : 10 000

OBSTARAVATEL : OBEC PODHRADÍK

Riešiteľ: Ing. arch. Mária Čutka

SPRACOVANÉ : 06.2017

V.Č.:

2