


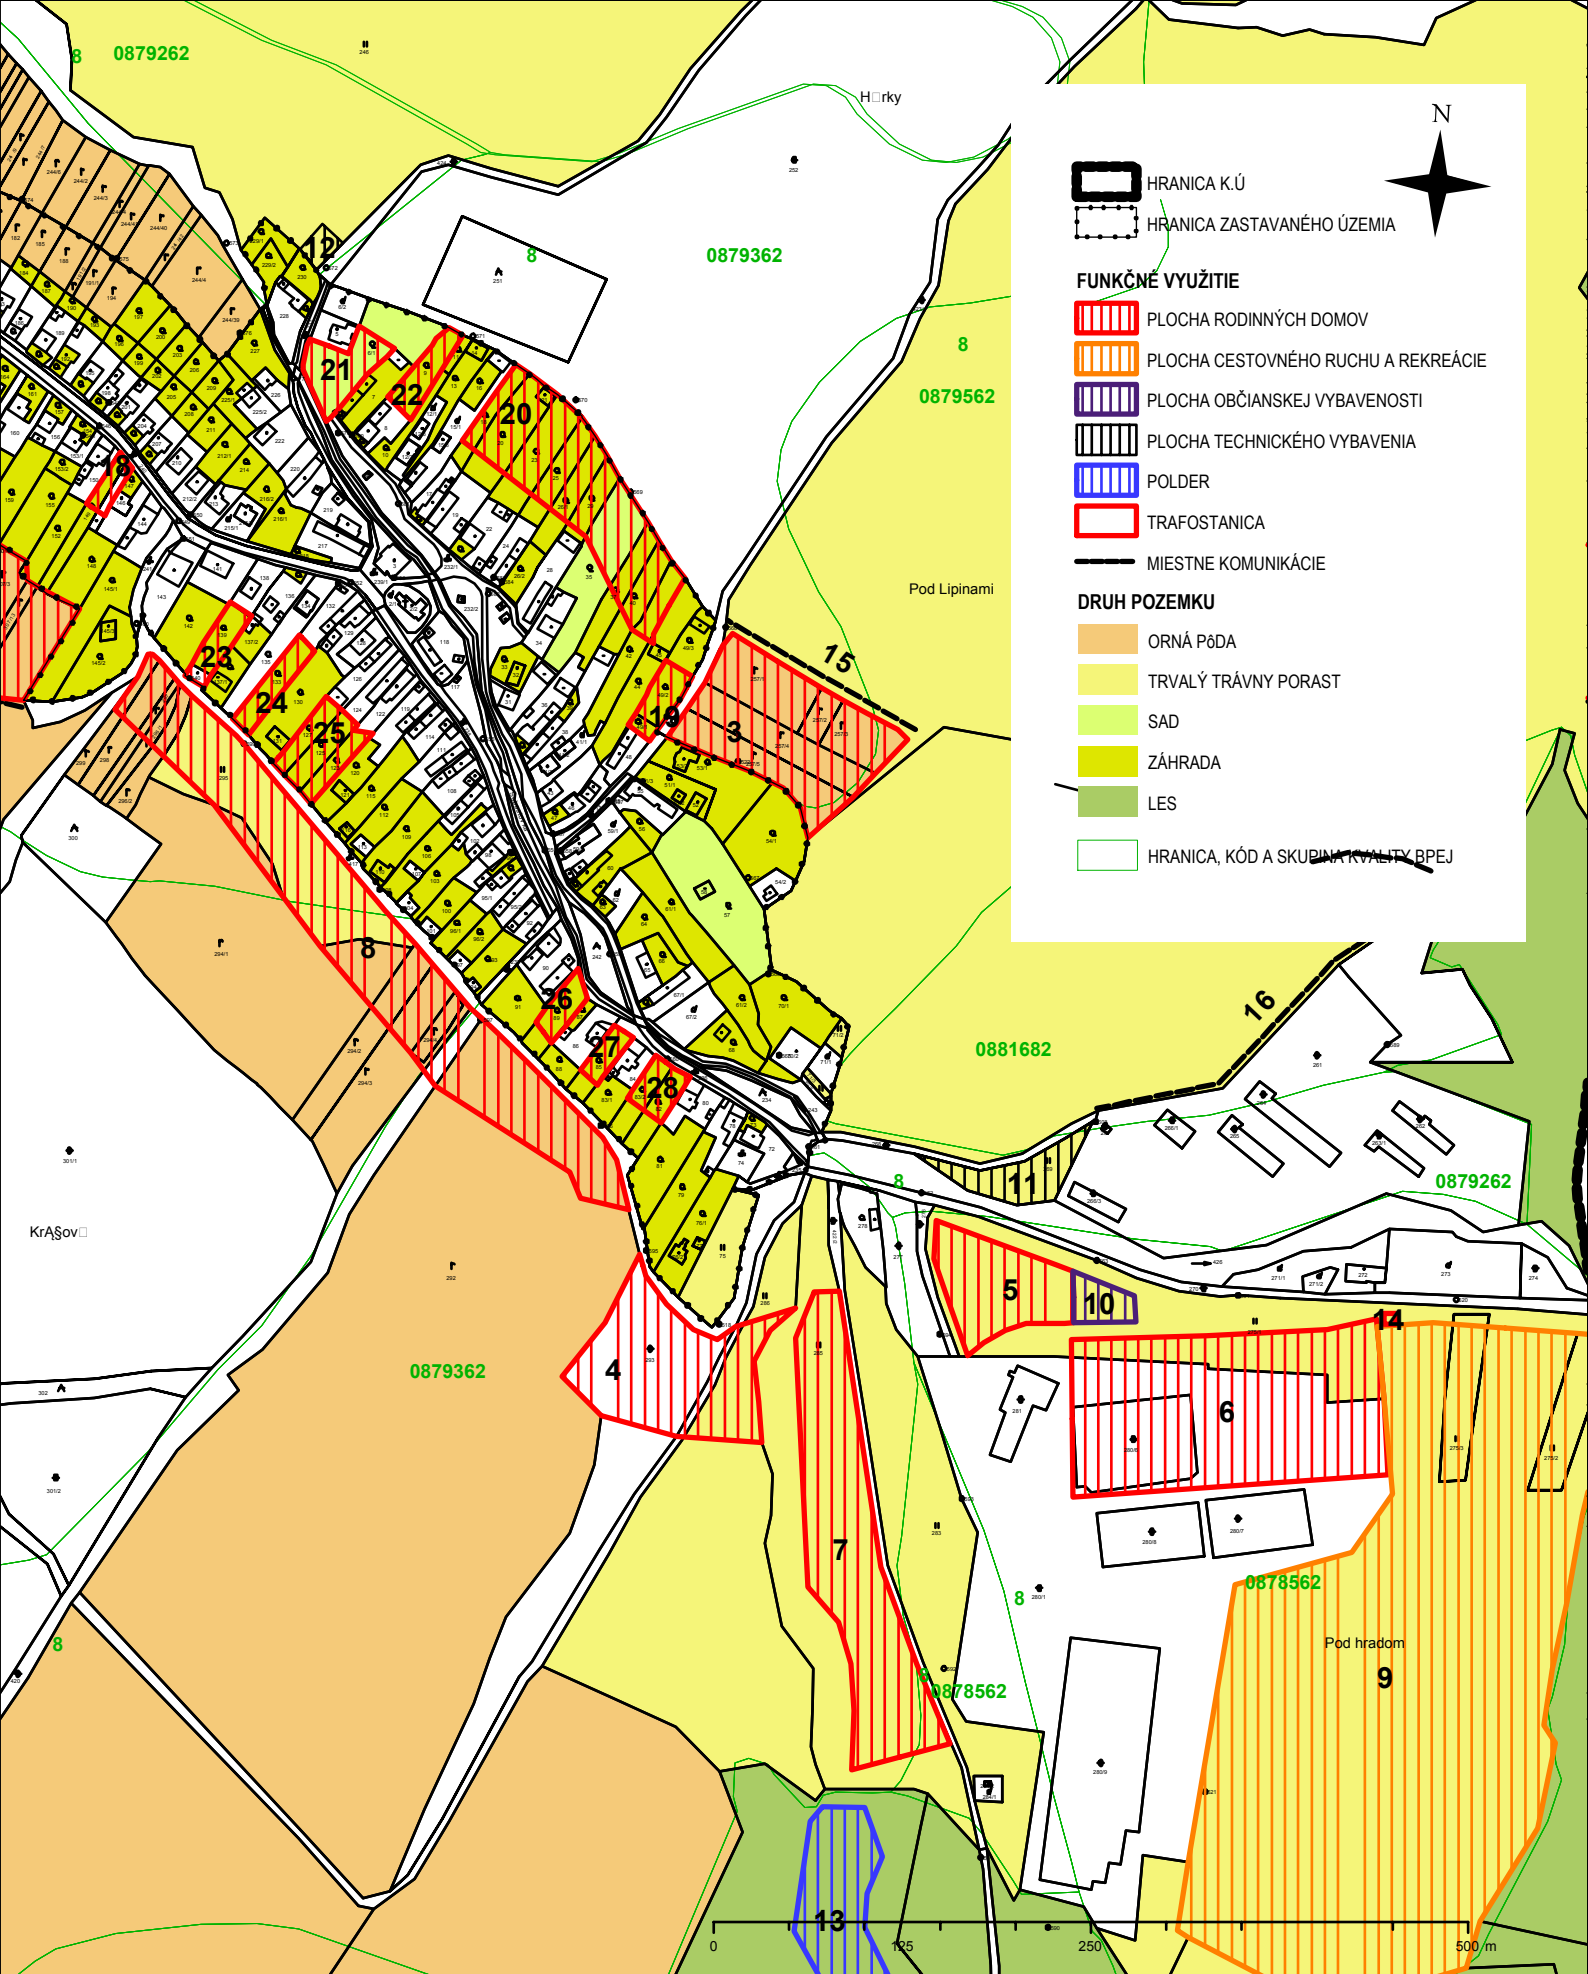

ÚZEMNÝ PLÁN OBCE PODHRADÍK NÁVRH

Ing. arch. Ivan Vook AA - Janouškova 20, 080 01 Prešov

VÝKRES PERSPEKTÍVNEHO POUŽITIA POĽNOHOSPODÁRSKEJ A LESNEJ PÔDY NA
NEPOĽNOHOSPODÁRSKE ÚČELY

OBSTARÁVATEĽ: obec PODHRADÍK

RIEŠITELIA:

Ing. arch. Vladimír Nedelko, Ing. arch. Ivan Vook AA, Akad. arch. Ing. arch. Jozef Zelem,
Ing. Ján Stano, Ing. Ivan Bača, Ing. Ján Staroň, Ing. Vasiľ Vachna, Jozef Andrej, Matej Harčarik

SPRACOVANÉ: 02.2008

M = 1 : 2 000

v.č.:

7