



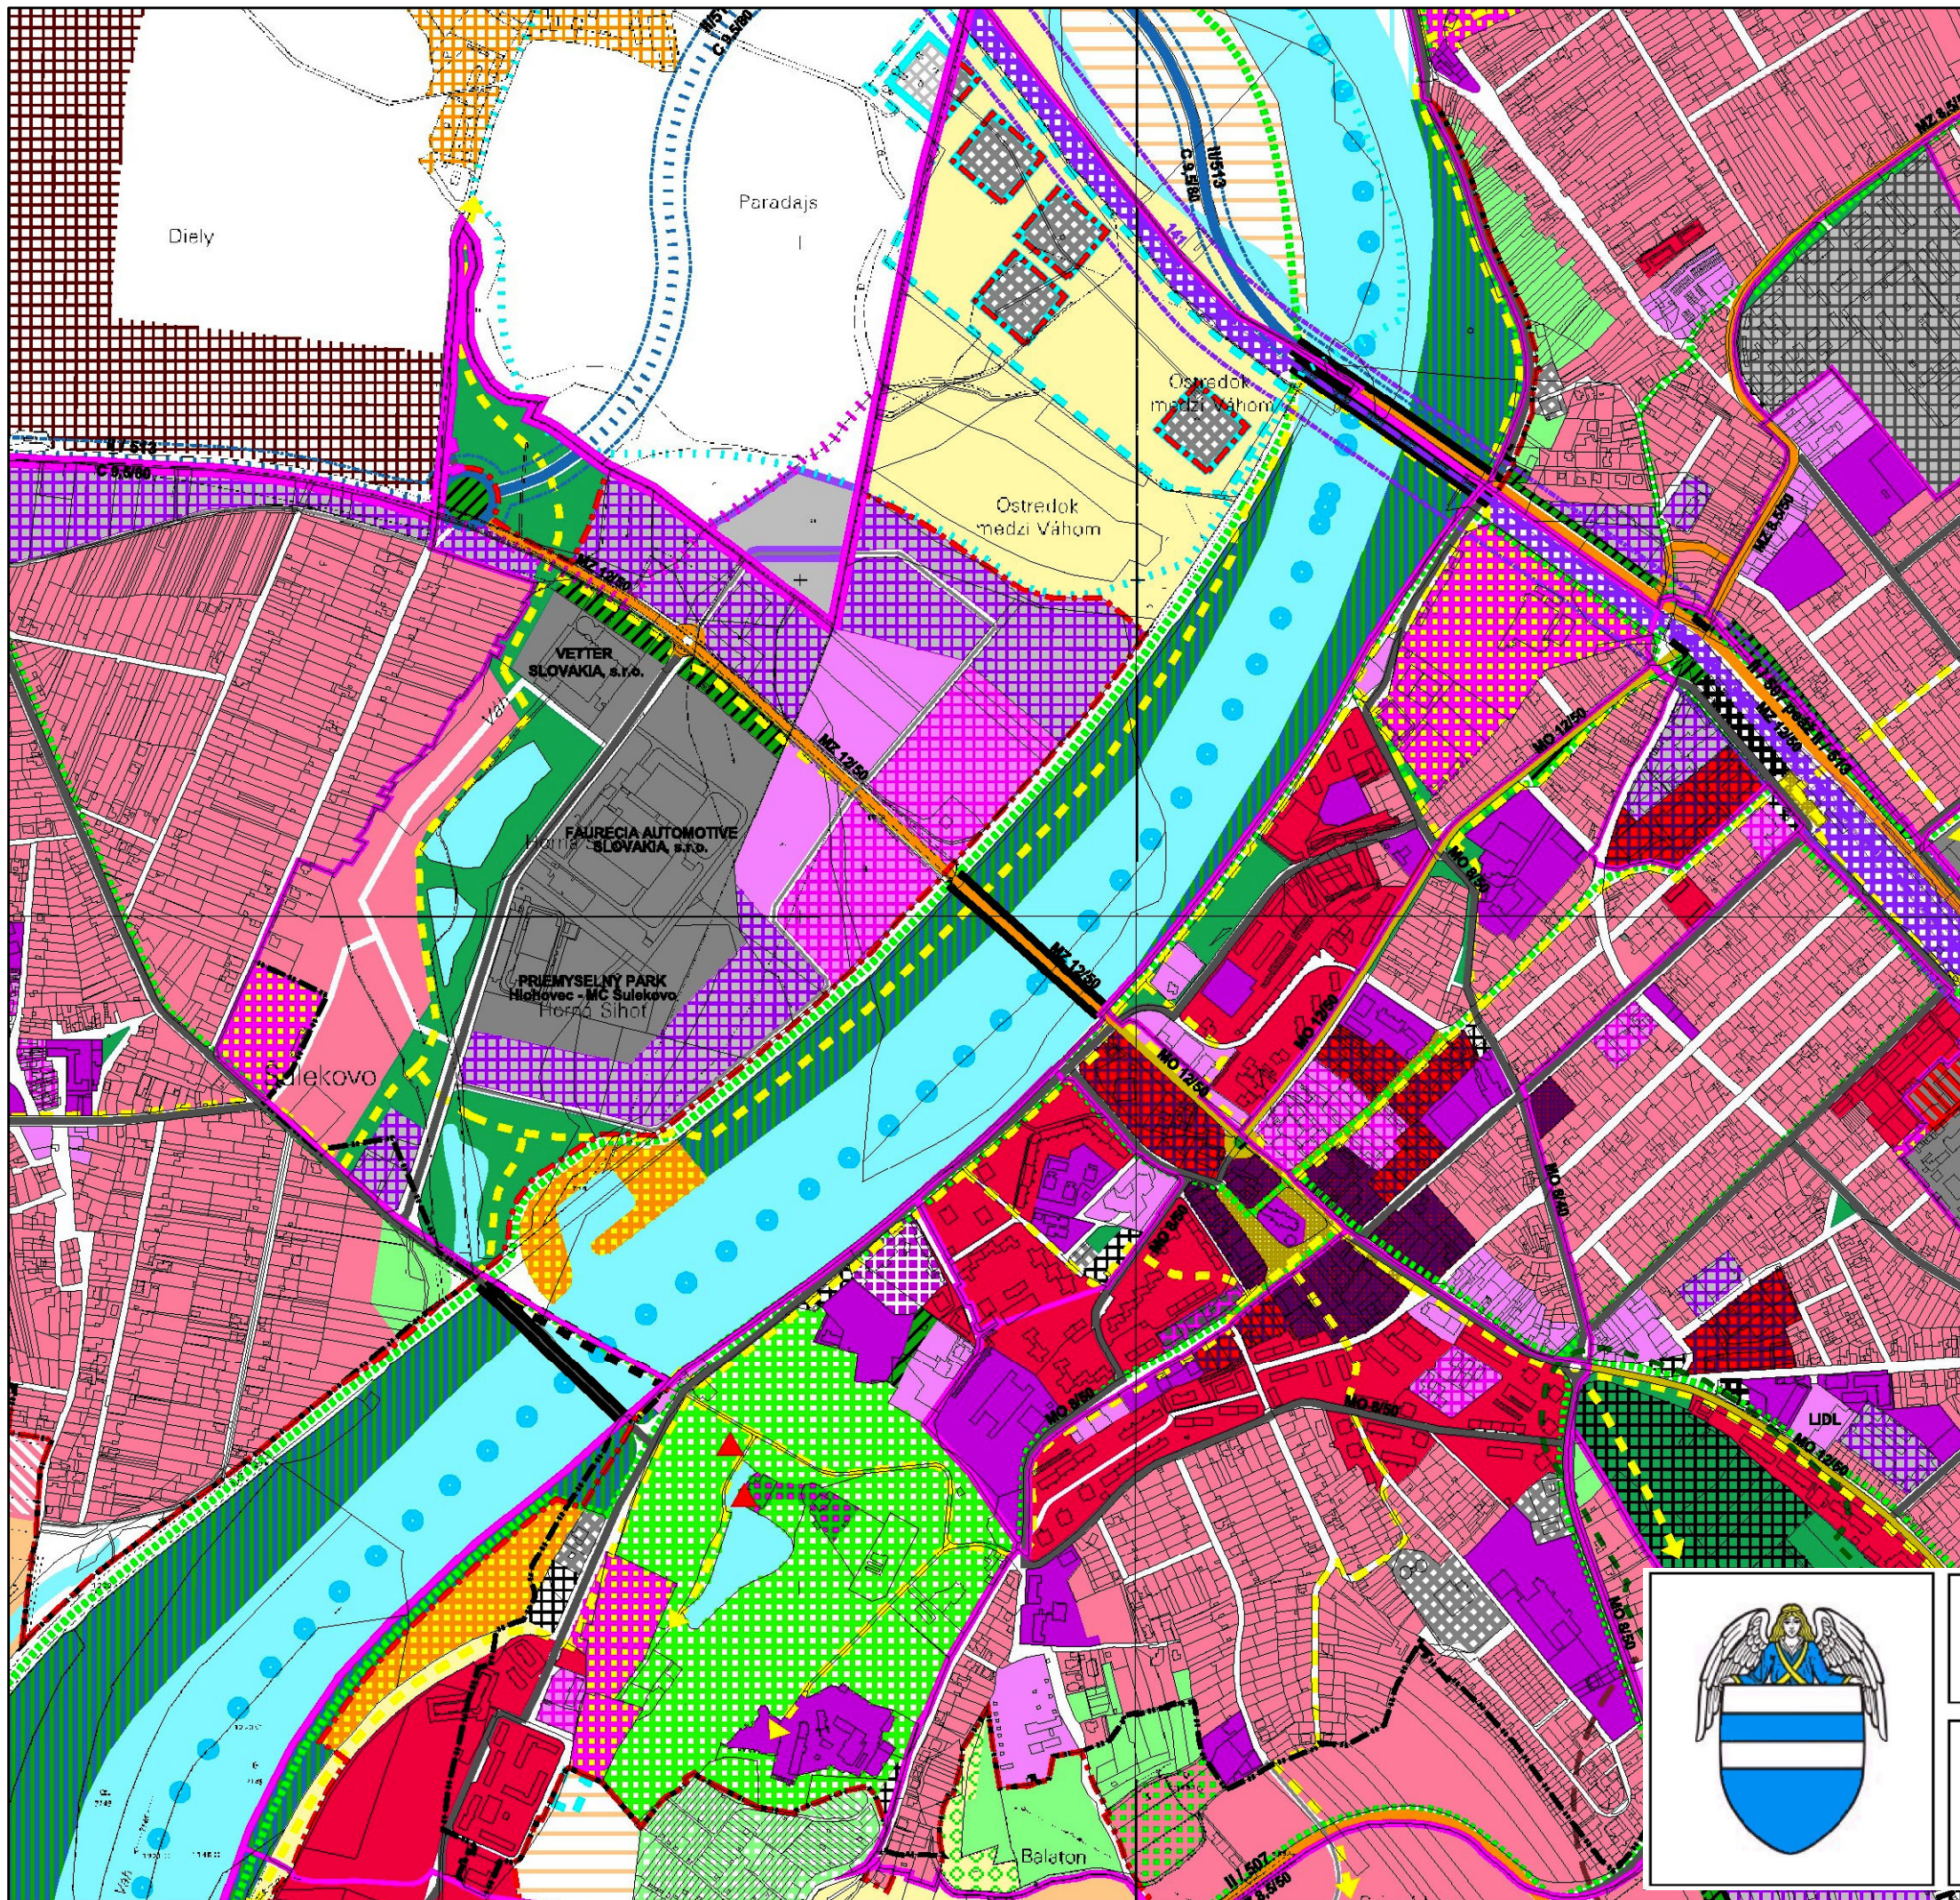

ÚZEMNÝ PLÁN MESTA HLOHOVEC

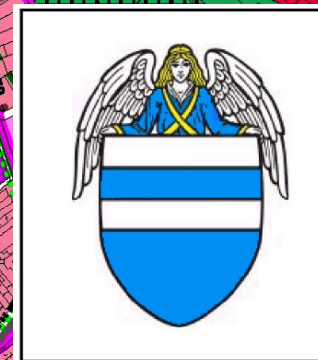

Územný plán mesta Hlohovec - úplné znenie po Zmenách a doplnkoch 2013/2014
- odpadové hospodárstvo
Komplexný urbanistický návrh /
Priestorové usporiadanie a funkčné využívanie územia
M 1 : 10 000

2

Hlavný riešiteľ : Ing. arch. Dušan Kostovský
Zodpovedný riešiteľ : Ing. arch. Marek Adamczak
Obstarávateľ: Mesto Hlohovec
Spracovateľ : AUREX, s.r.o., Bratislava, 01/2014

