


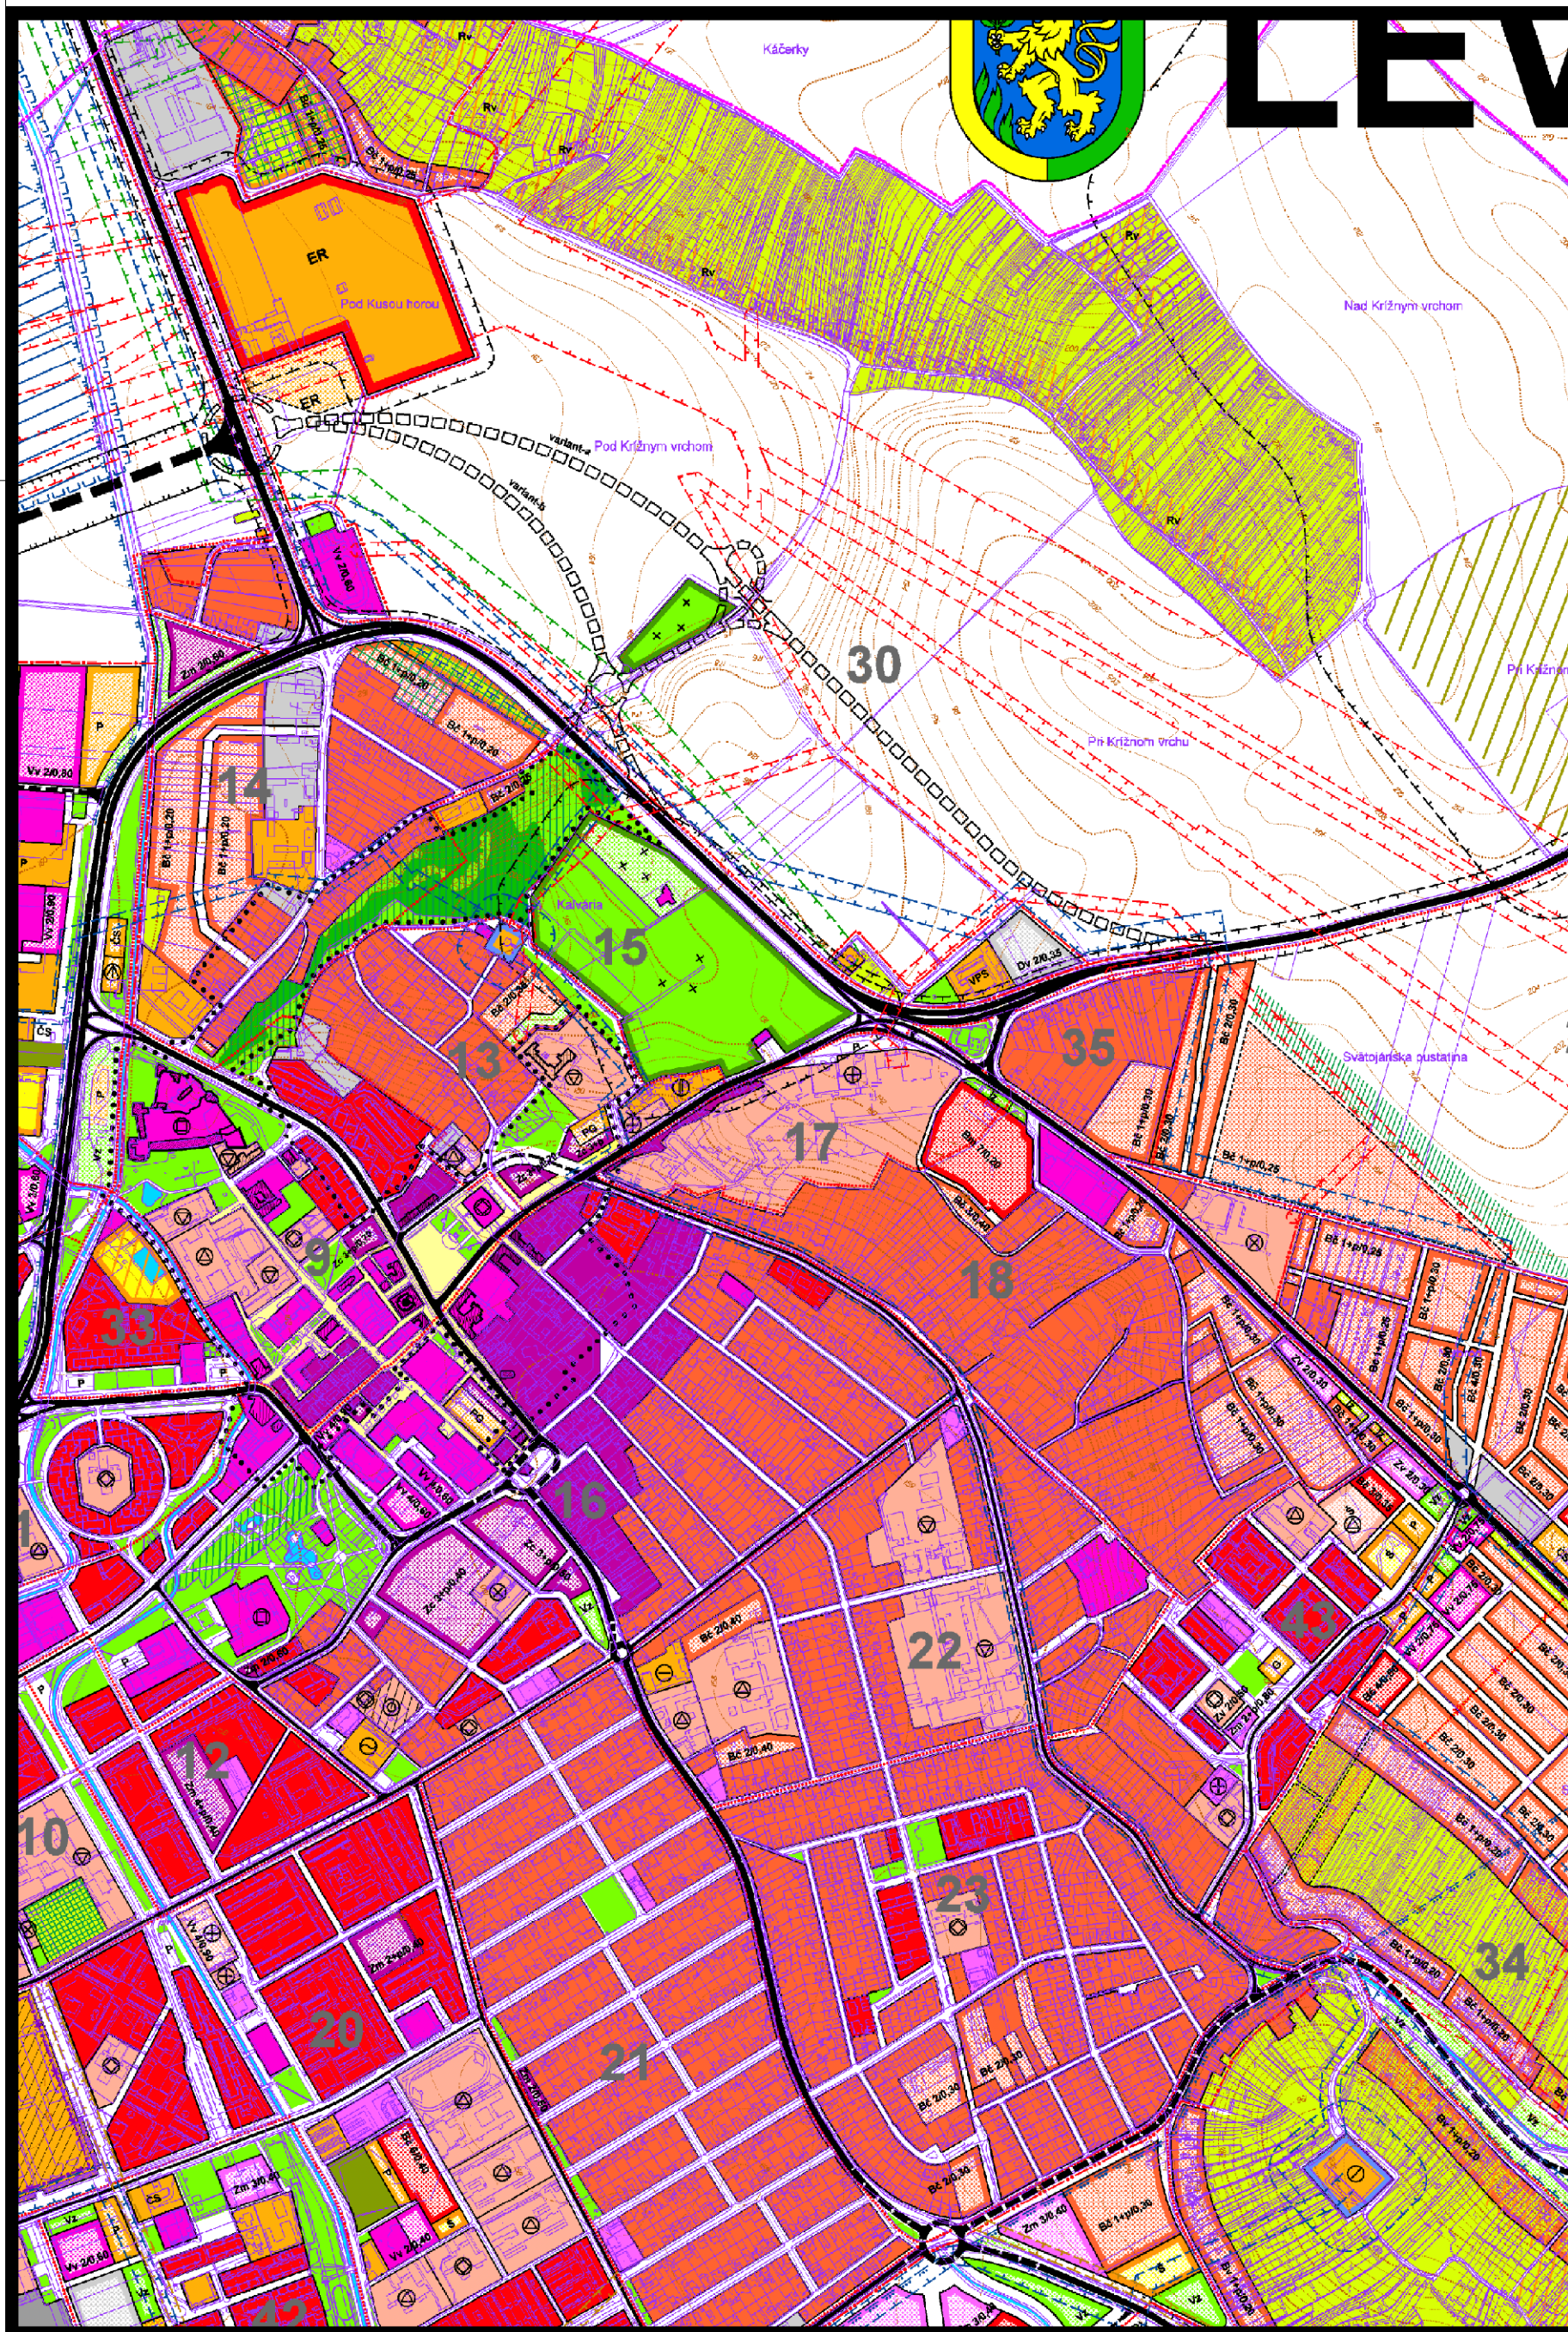

územný plán mesta LEVICE

1 ŠIRŠIE ÚZEMNÉ VZŤAHY A VÄZBY m 1:10 000

túto zmenu územného plánu vypracovala
architektonická kancelária ARKA, spol. s r.o. Košice

hlavný riešiteľ: Ing.arch. Dezider Kovács

dátum vypracovania: november 2015