



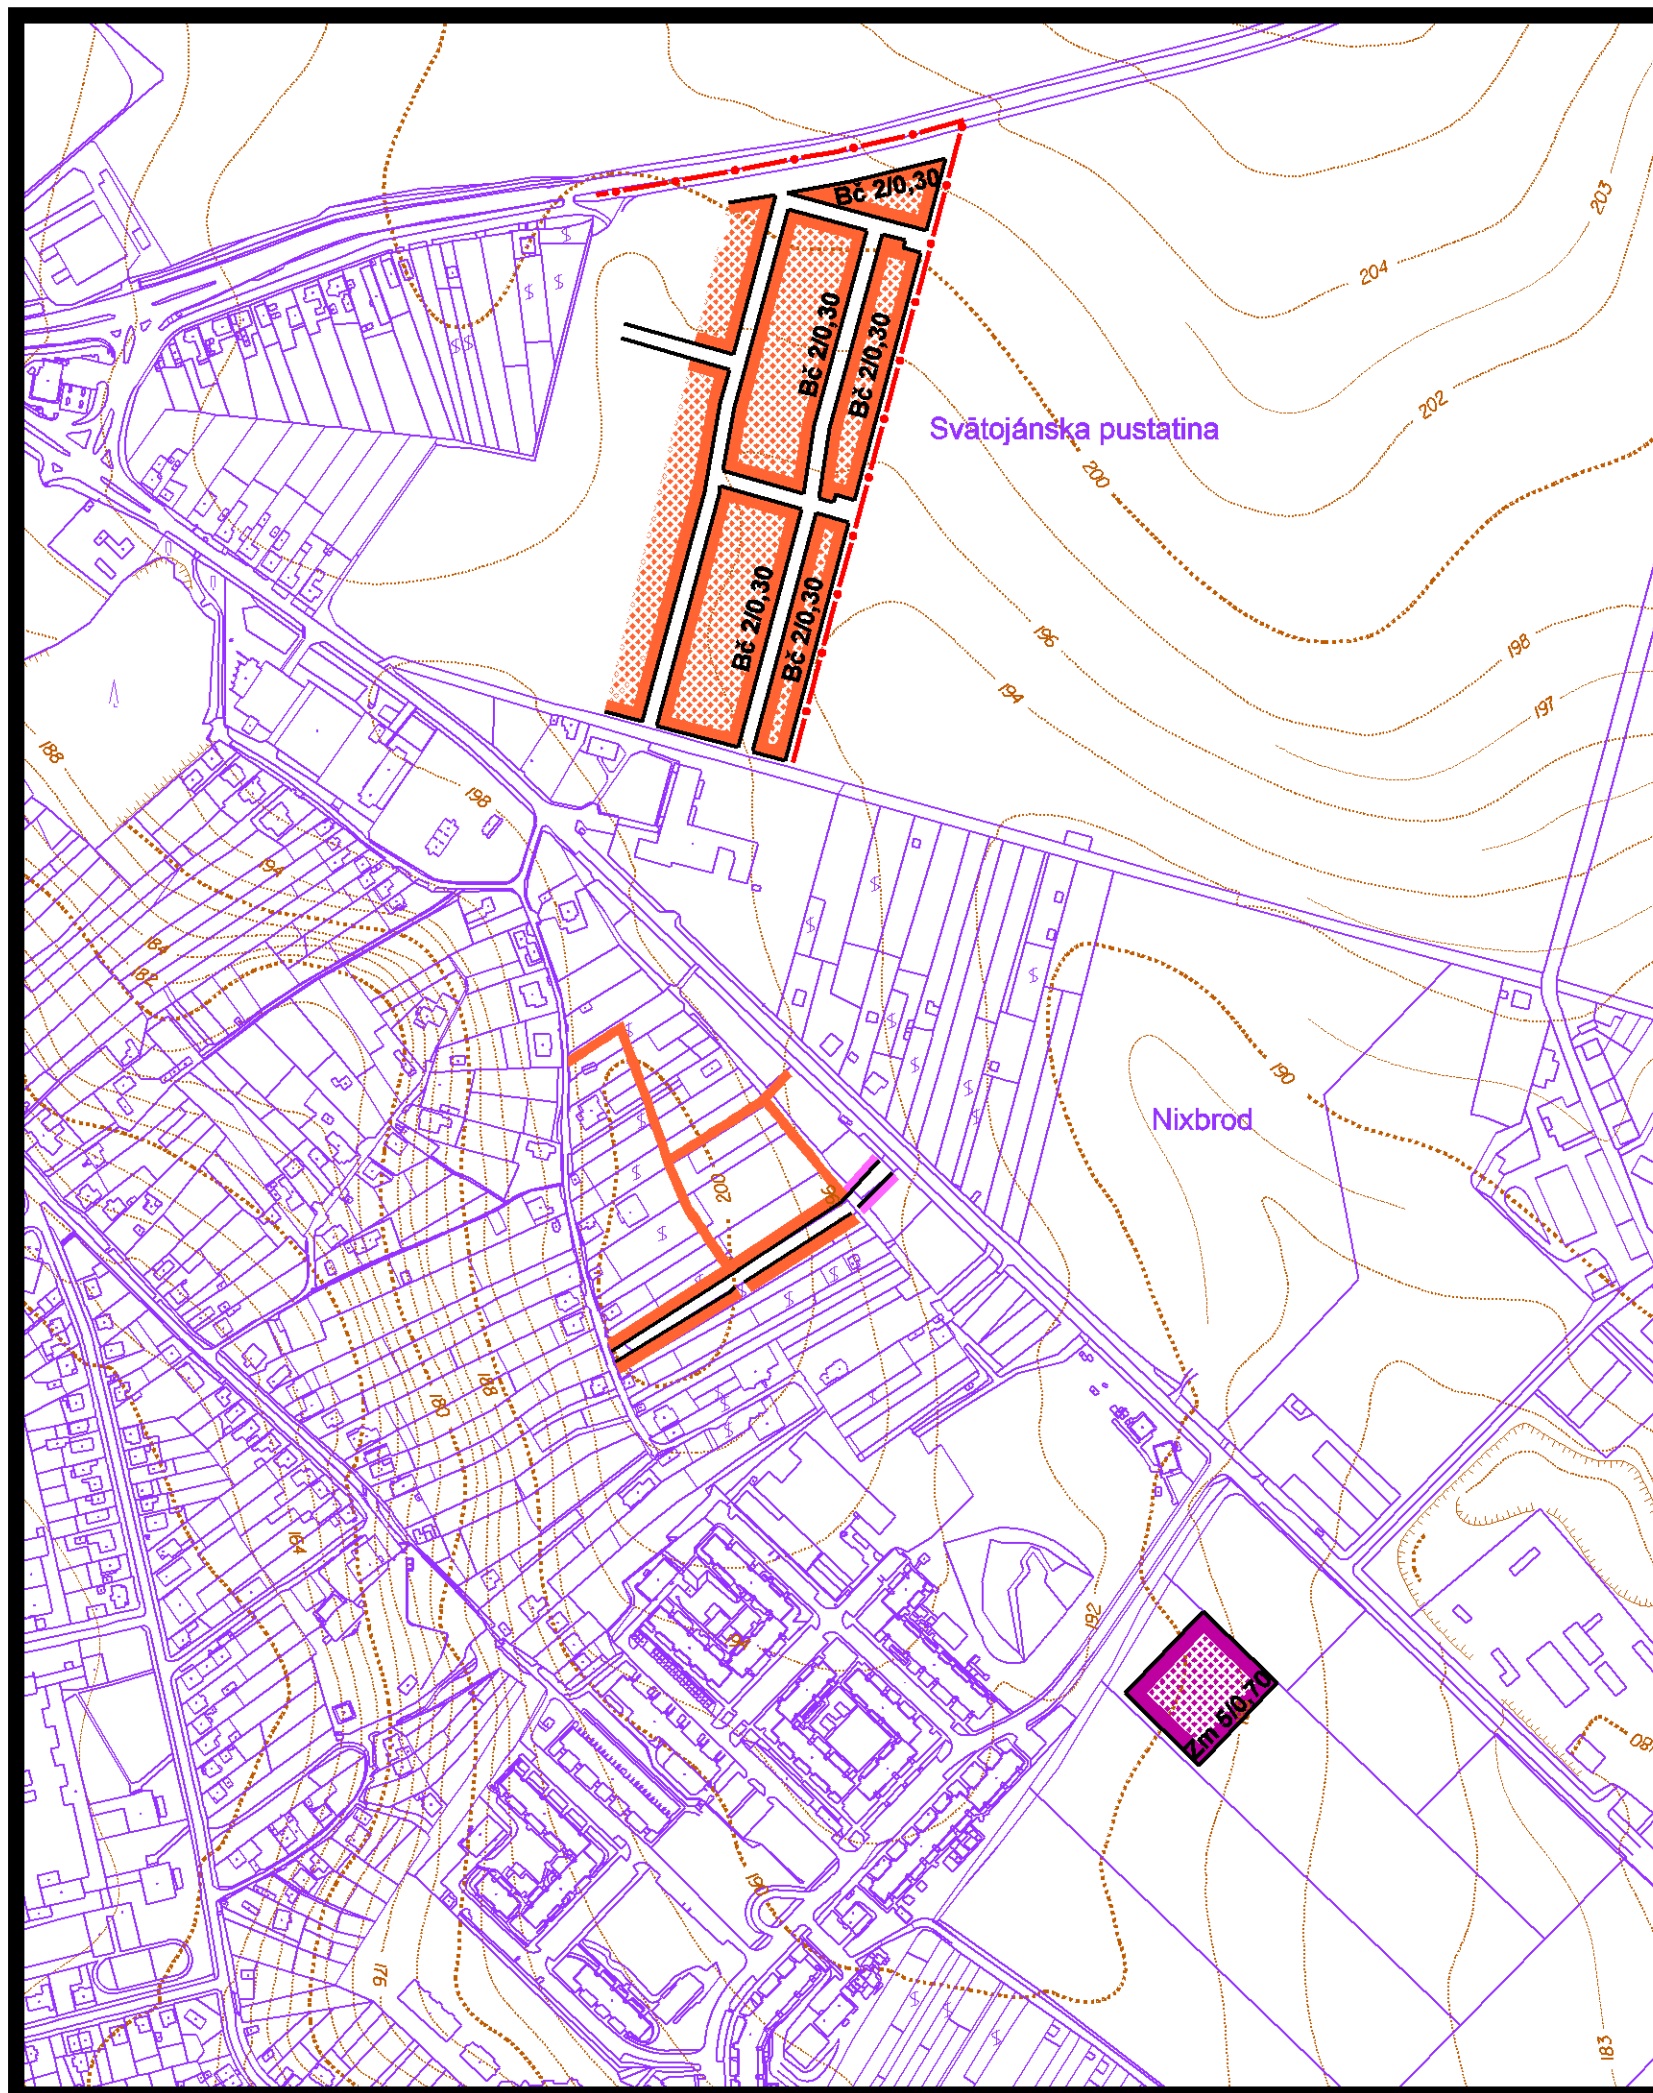

územný plán mesta

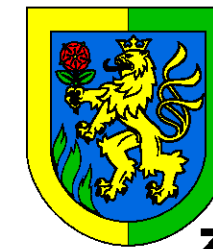

LEVICE

zmeny a doplnky čí.16

l o k a l i t a "b" : IBV Bátorvská Družstevnícka ul. II. etapa

l o k a l i t a "c" : Vinohrady II

l o k a l i t a "j" : Tatranská ulica - dopravné riešenie

LEGENDA

návrh



hranice zastavaného územia



obytné plochy s nízkopodlažnou zástavbou



plochy s prevažujúco zmiešanou
alebo polyfunkčnou zástavbou

regulačný kód prípustného stavebného využitia plôch

Bč

územie čistého bývania

Zm

zmiešané mestské územie
(s polyfunkčnou zástavbou)

2/0,30

prípustná podlažnosť a intenzita zástavby

4 KOMPLEXNÝ URBANISTICKÝ NÁVRH

m 1:5 000

túto zmenu územného plánu vypracovala
architektonická kancelária ARKA, spol. s r.o. Košice

hlavný riešiteľ: Ing.arch. Dezider Kovács

dátum vypracovania: 2017