



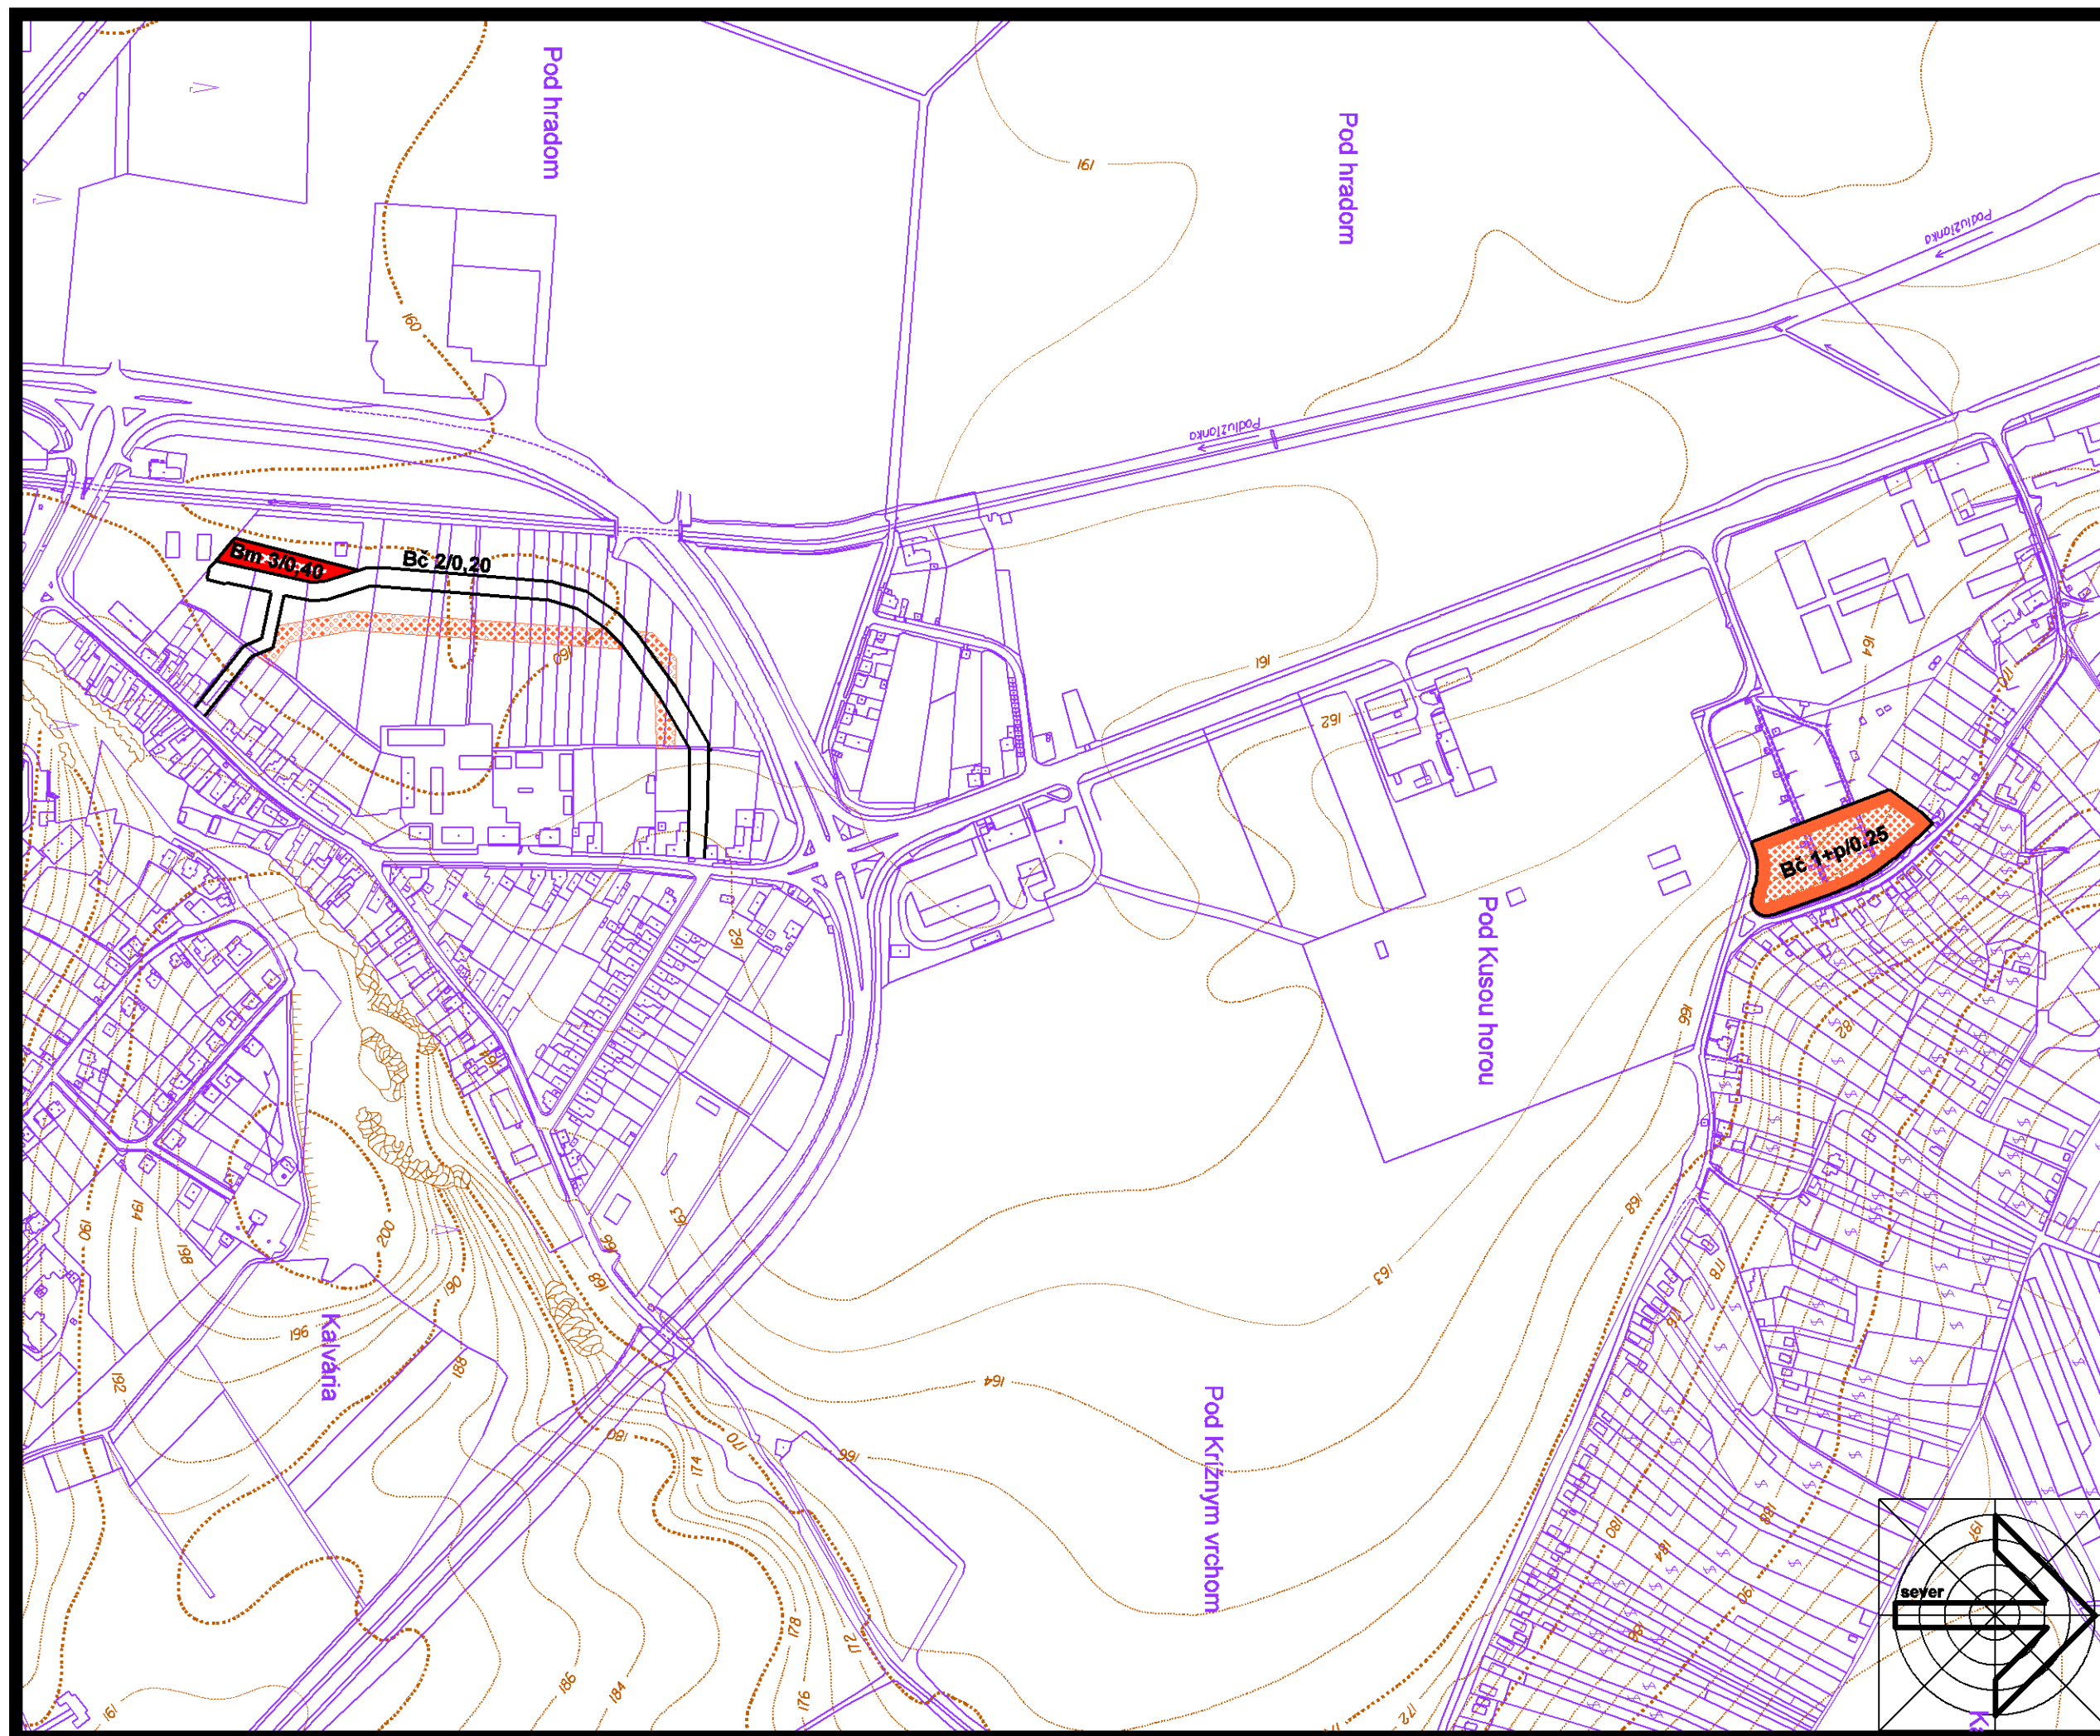

územný plán mesta

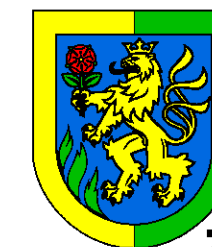

LEVICE

zmeny a doplnky čís.16

l o k a l i t a "d" : Podhradie

l o k a l i t a "k" : Kusá hora

LEGENDA

návrh

-  obytné plochy s nízkopodlažnou zástavbou
-  obytné plochy s viacpodlažnou zástavbou

regulačný kód prípustného stavebného využitia plôch

Bč	územie čistého bývania
Bm	územie čistého bývania mestského typu
3/0,45	prípustná podlažnosť a intenzita zástavby

4 KOMPLEXNÝ URBANISTICKÝ NÁVRH m 1:5 000

túto zmenu územného plánu vypracovala
architektonická kancelária ARKA, spol. s r.o. Košice

hlavný riešiteľ: Ing.arch. Dezider Kovács

dátum vypracovania: 2017