



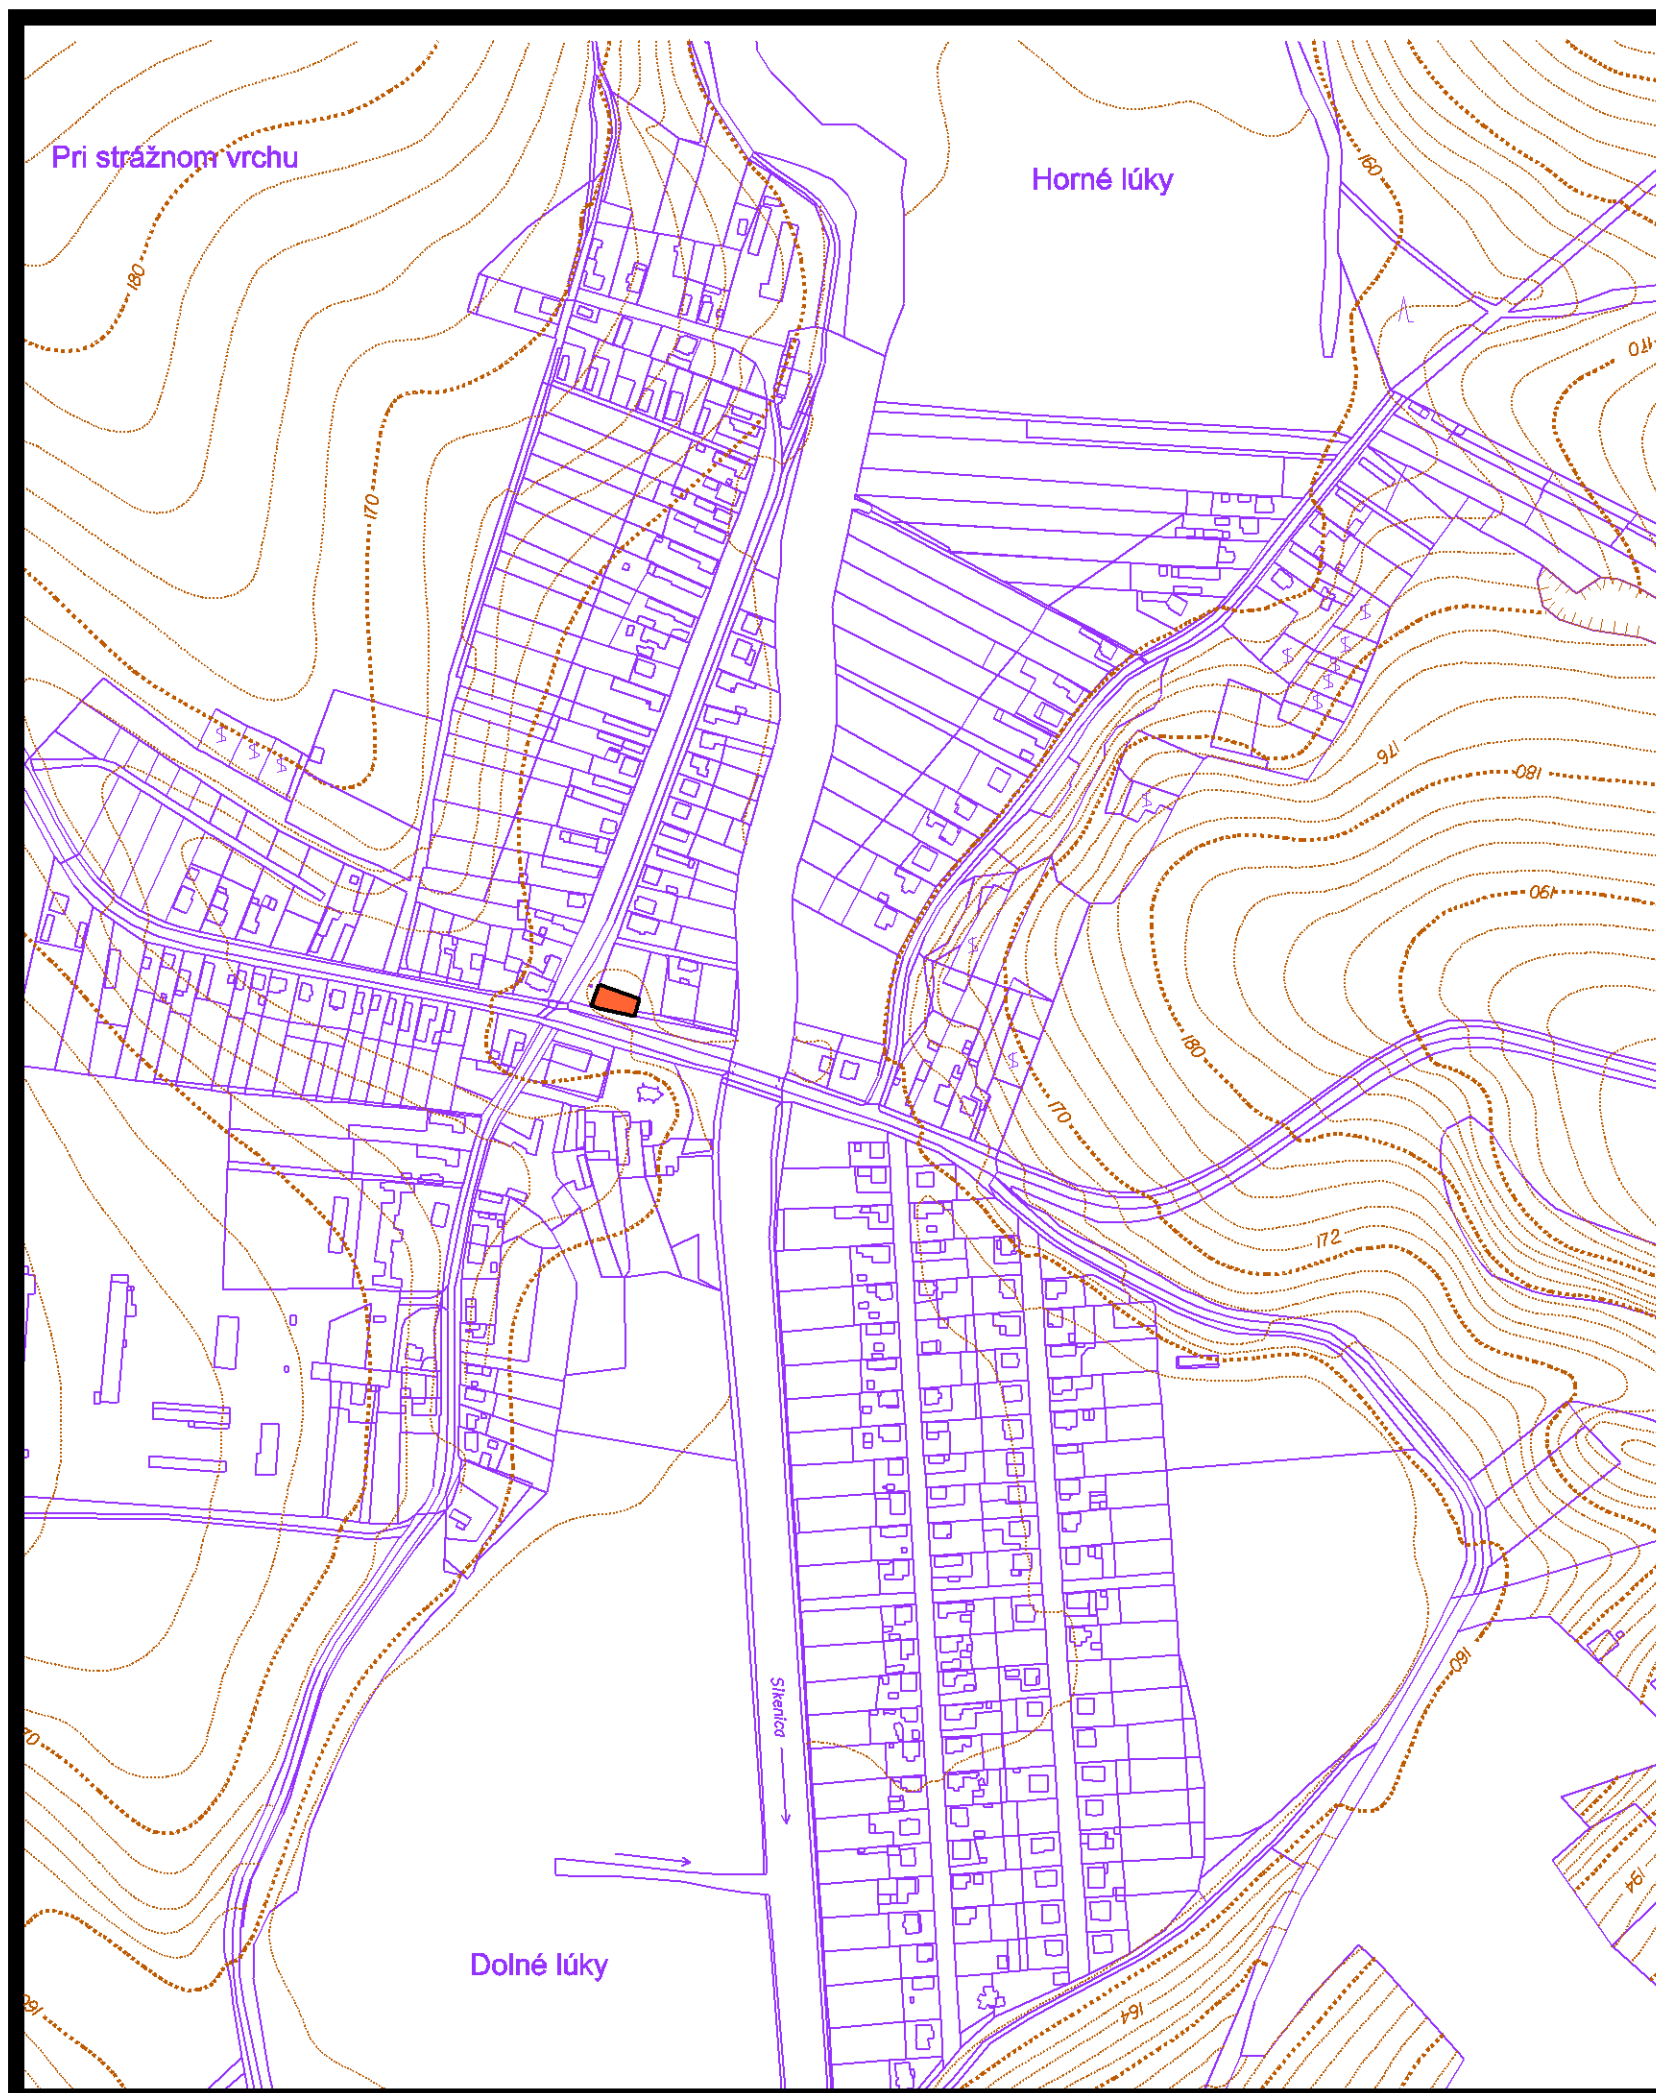

# územný plán mesta

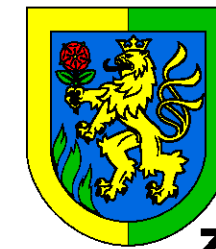

# LEVICE

zmeny a doplnky čís.16

lokalita "e": mestská časť Kalinčiakovo

## LEGENDA

stav



obytné plochy s nízkopodlažnou zástavbou

## 4 KOMPLEXNÝ URBANISTICKÝ NÁVRH m 1:5 000

túto zmenu územného plánu vypracovala  
architektonická kancelária ARKA, spol. s r.o. Košice

hlavný riešiteľ: Ing.arch. Dezider Kovács

dátum vypracovania: 2017