



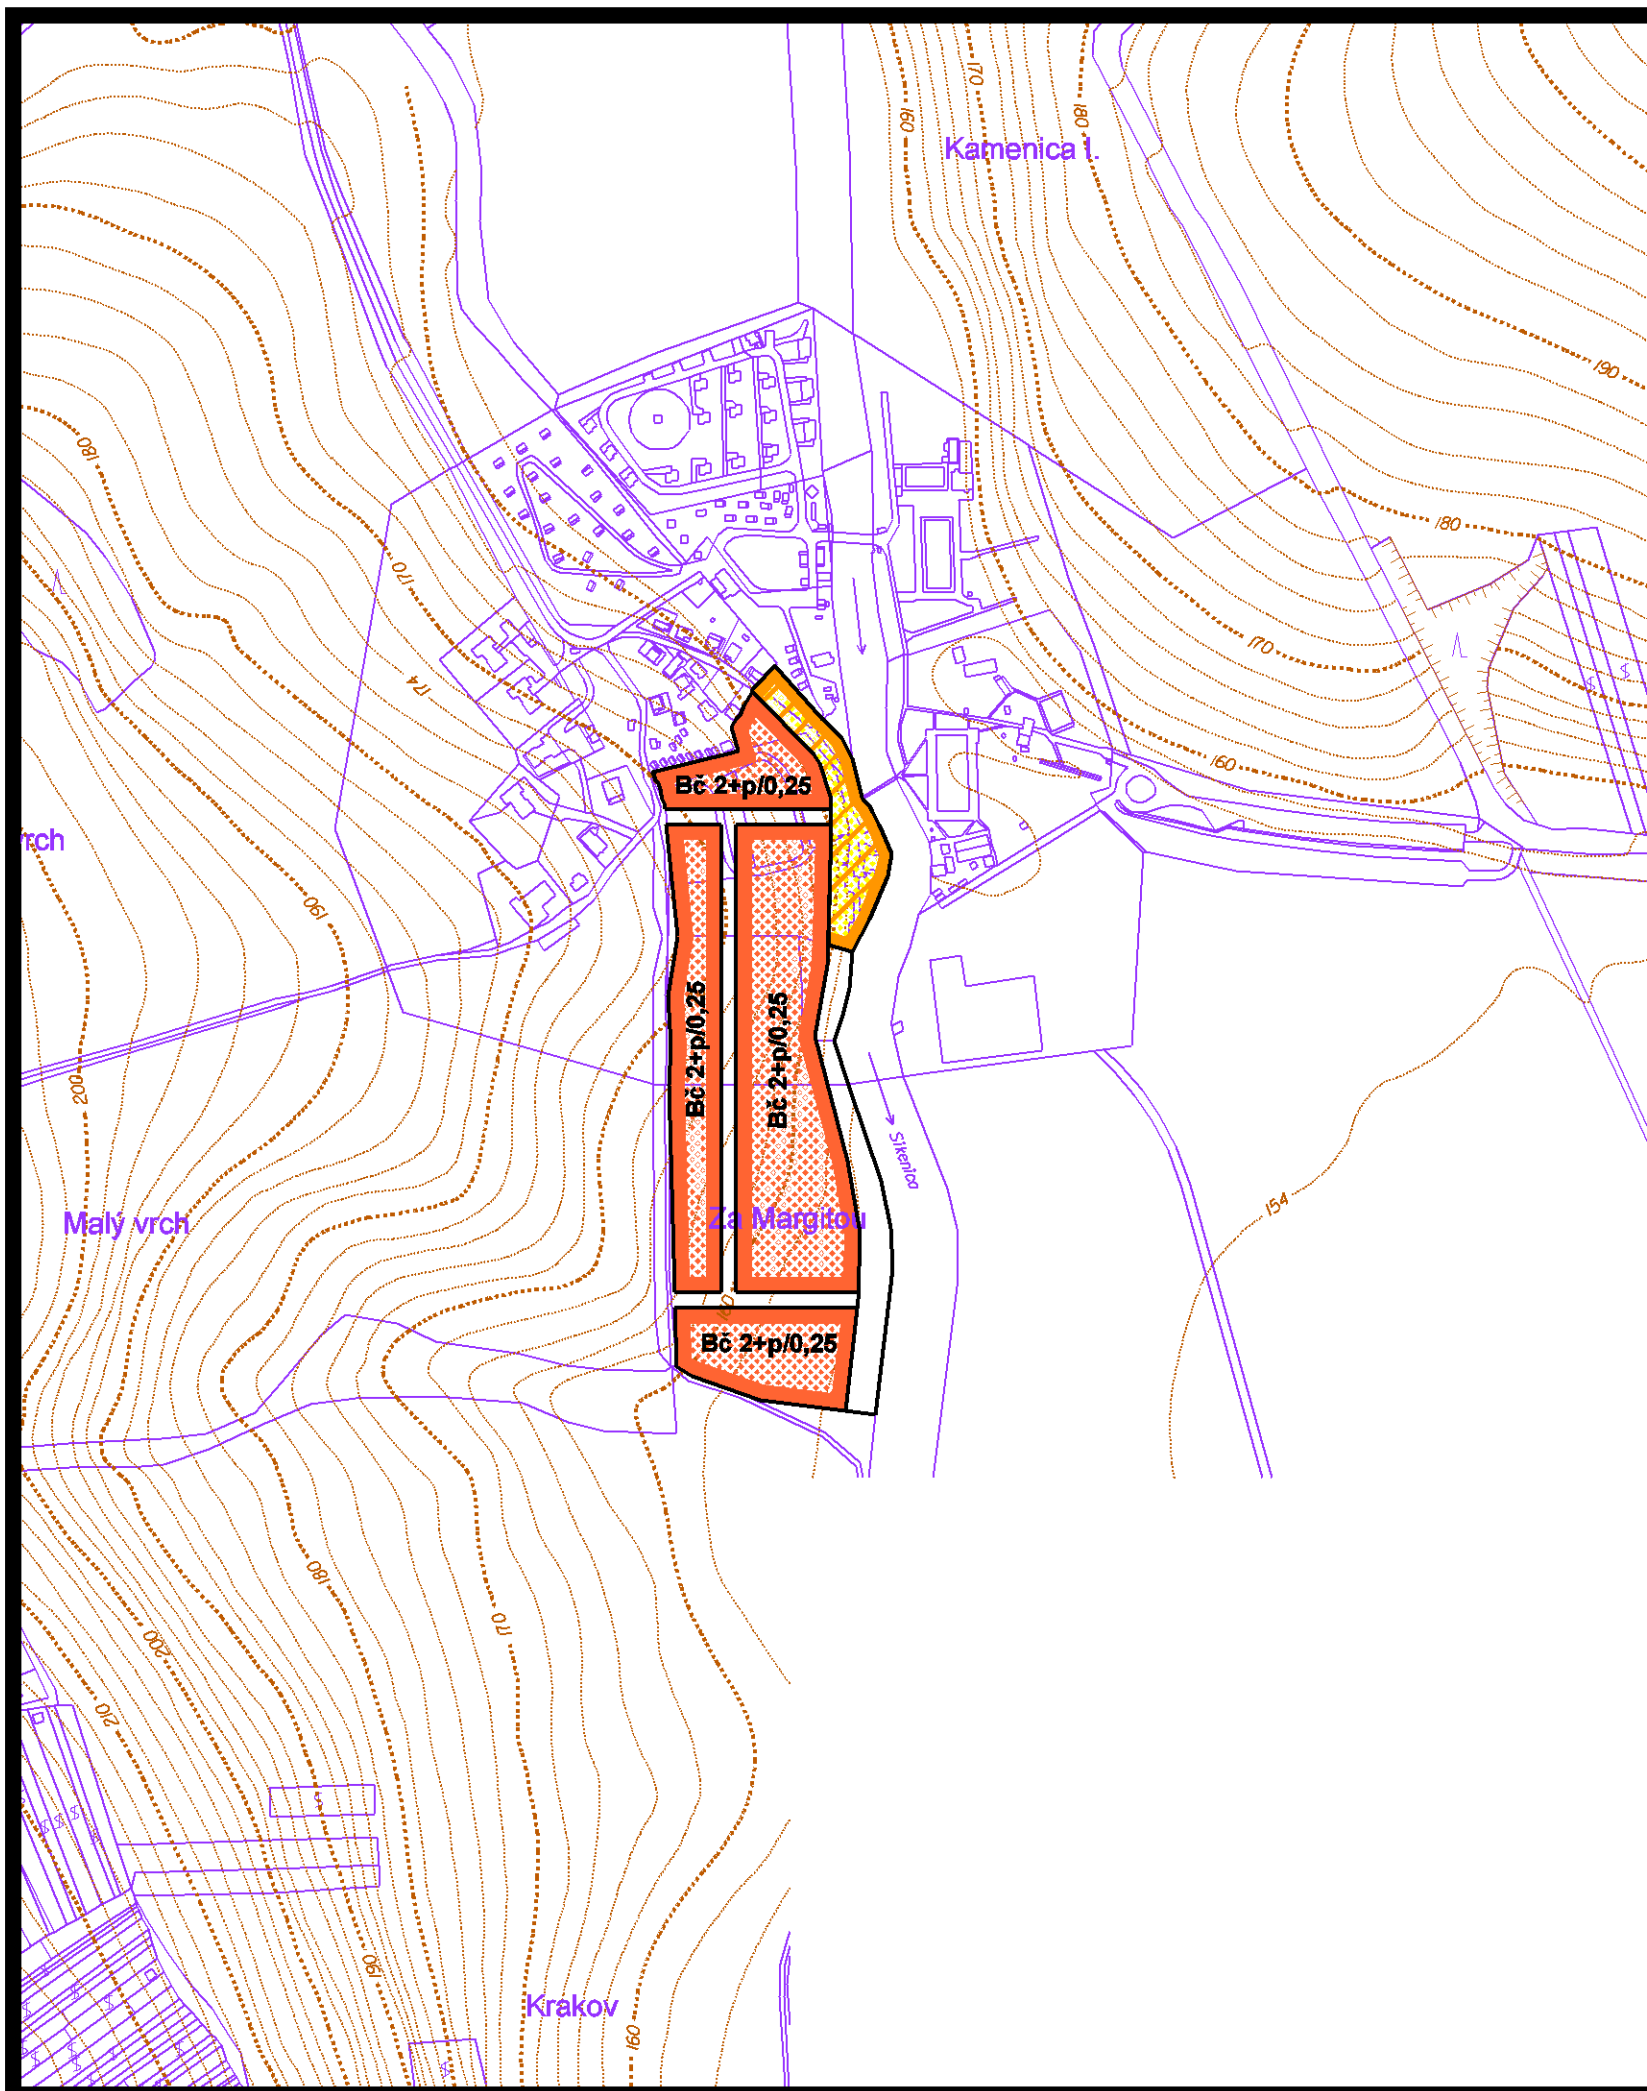

územný plán mesta

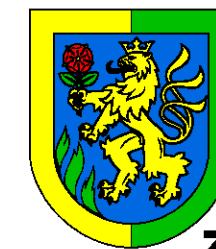

LEVICE

zmeny a doplnky čís.16

l o k a l i t a "g": Kalinčiakovo Za Margitou

LEGENDA

návrh



obytné plochy s nízkopodlažnou zástavbou

plochy športovo - rekreačnej vybavenosti

regulačný kód prípustného stavebného využitia plôch

Bč

územie čistého bývania

3/0,45

prípustná podlažnosť a intenzita zástavby

4 KOMPLEXNÝ URBANISTICKÝ NÁVRH **m 1:5 000**

túto zmenu územného plánu vypracovala
architektonická kancelária ARKA, spol. s r.o. Košice

hlavný riešiteľ: Ing.arch. Dezider Kovács

dátum vypracovania: 2017