



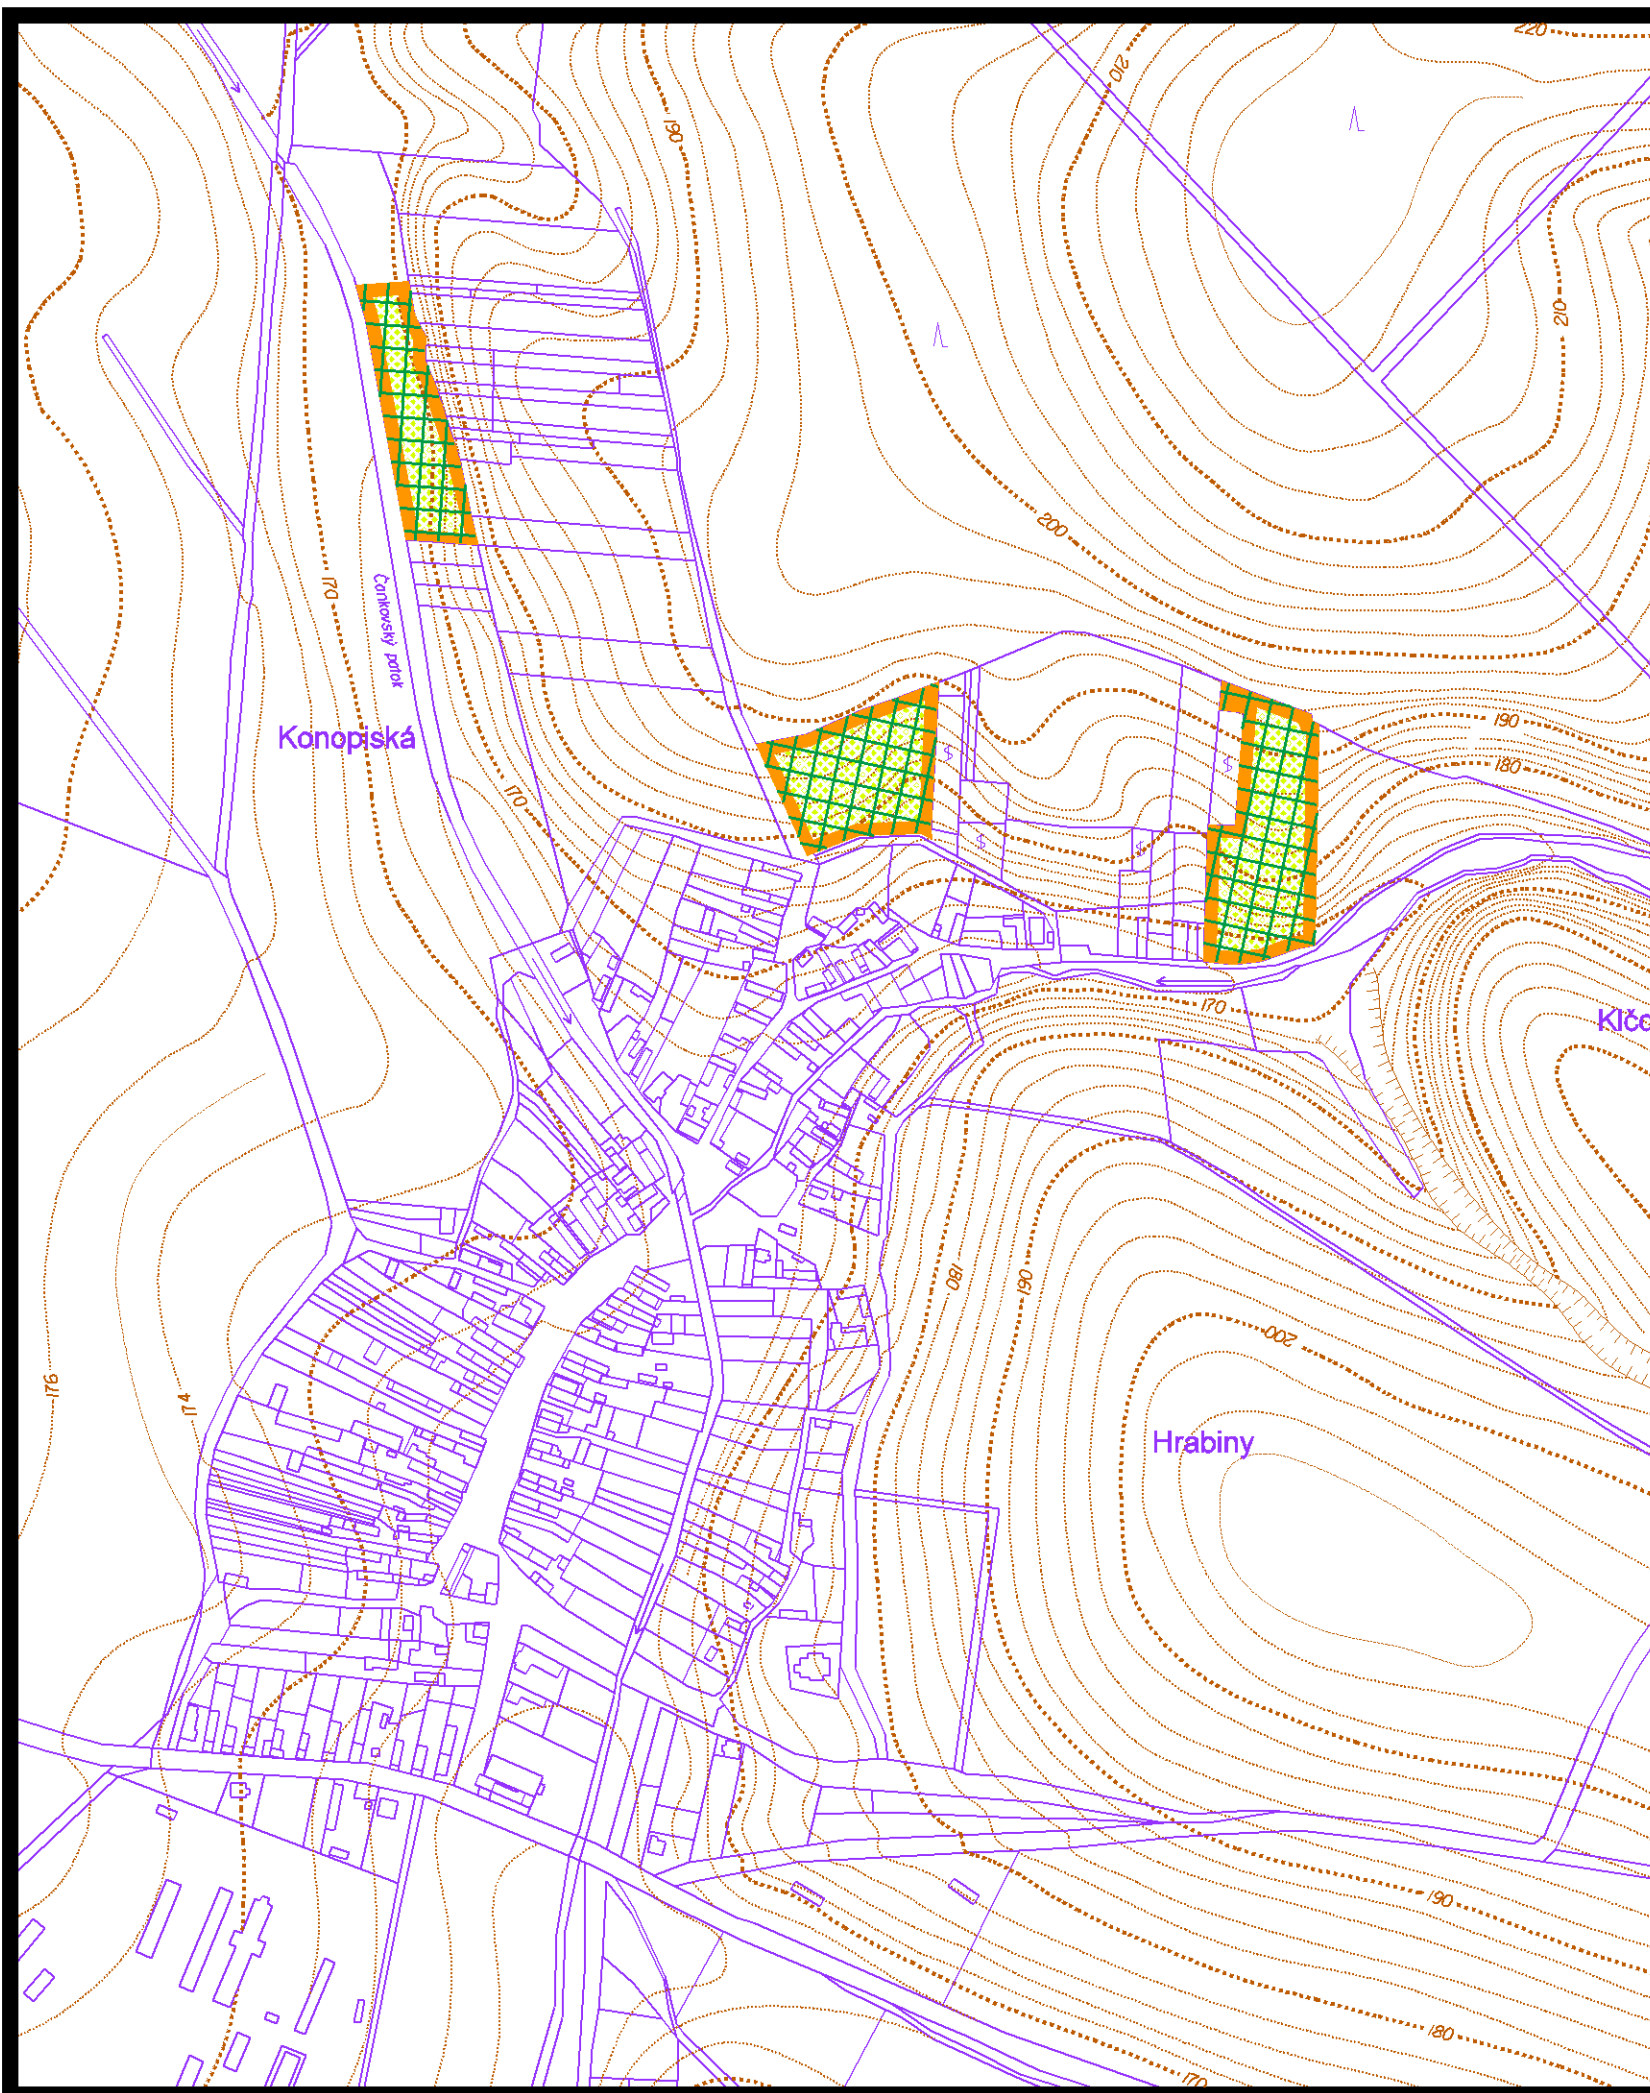

územný plán mesta

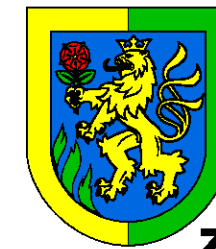

LEVICE

zmeny a doplnky čís.16

lokalita "i": záhradkárske osady Čankov

LEGENDA

návrh



záhradkárske osady

4 KOMPLEXNÝ URBANISTICKÝ NÁVRH m 1:5 000

túto zmenu územného plánu vypracovala
architektonická kancelária ARKA, spol. s r.o. Košice

hlavný riešiteľ: Ing.arch. Dezider Kovács

dátum vypracovania: 2017