



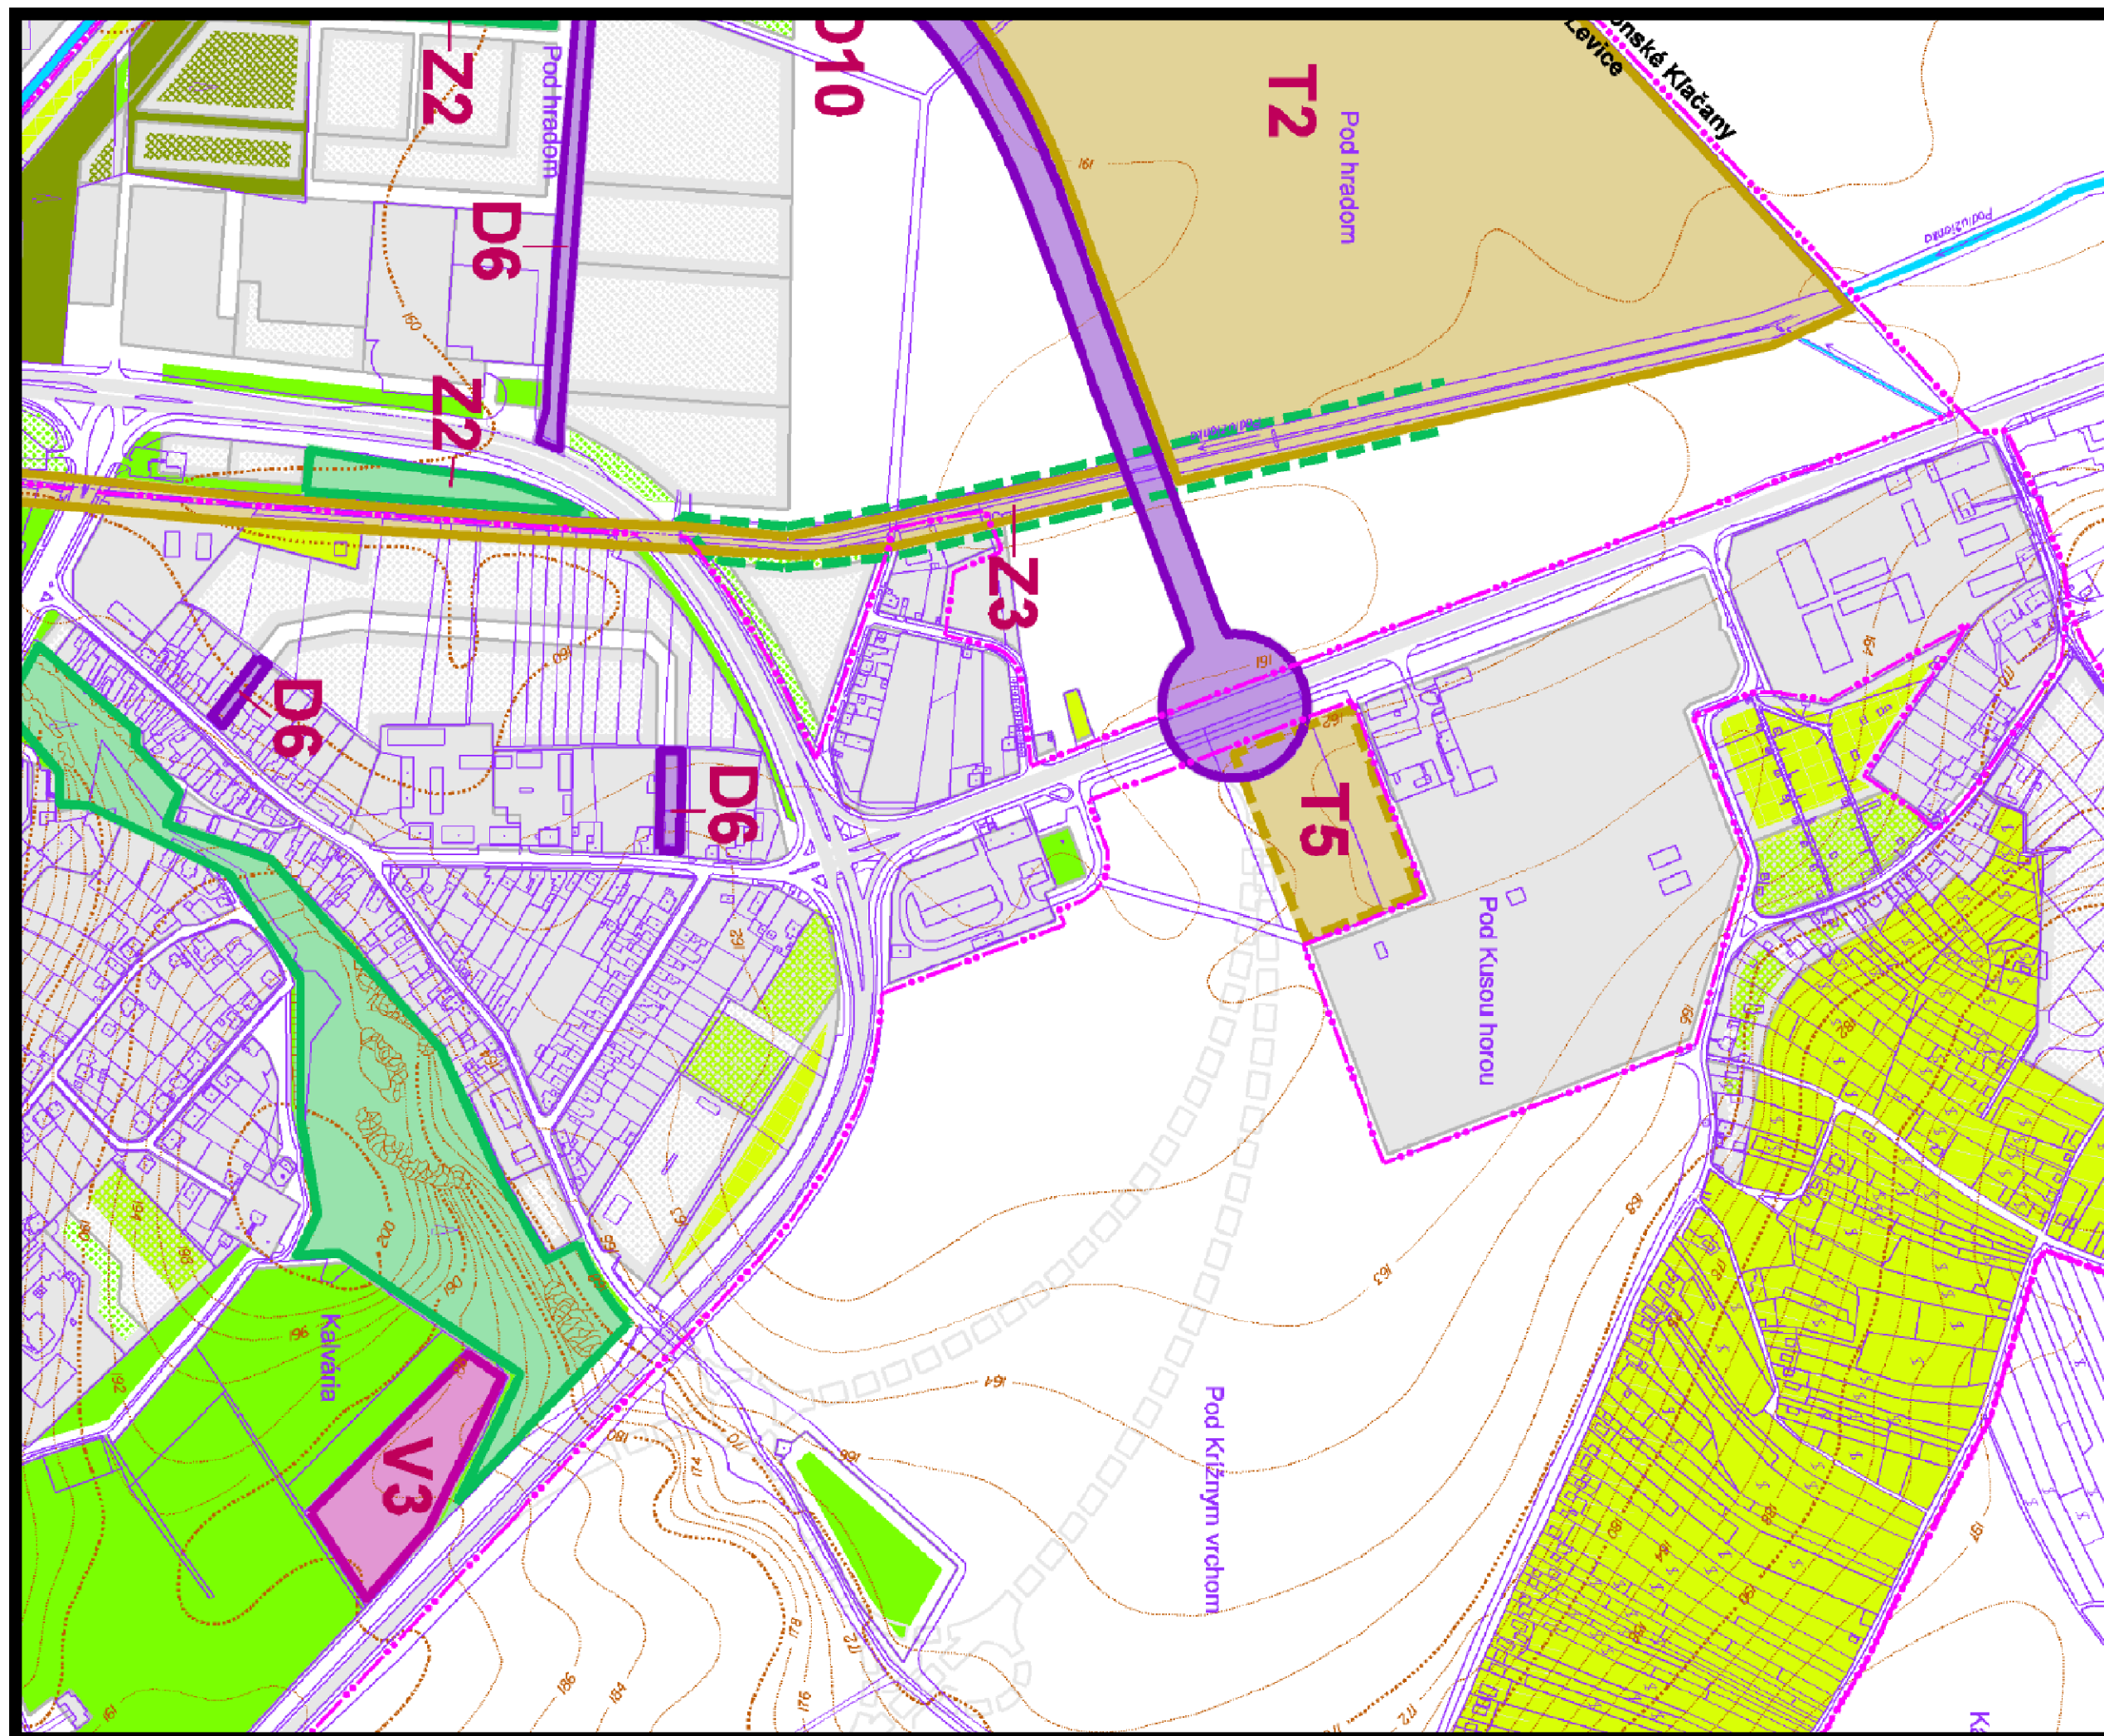

územný plán mesta

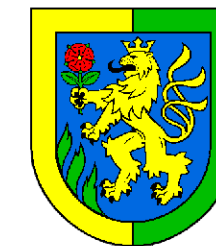

LEVICE

9 NÁVRH VEREJNOPROSPEŠNÝCH STAVIEB m 1:5000

túto zmenu územného plánu vypracovala
architektonická kancelária ARKA, spol. s r.o. Košice

hlavný riešiteľ: Ing.arch. Dezider Kovács

dátum vypracovania: november 2015