



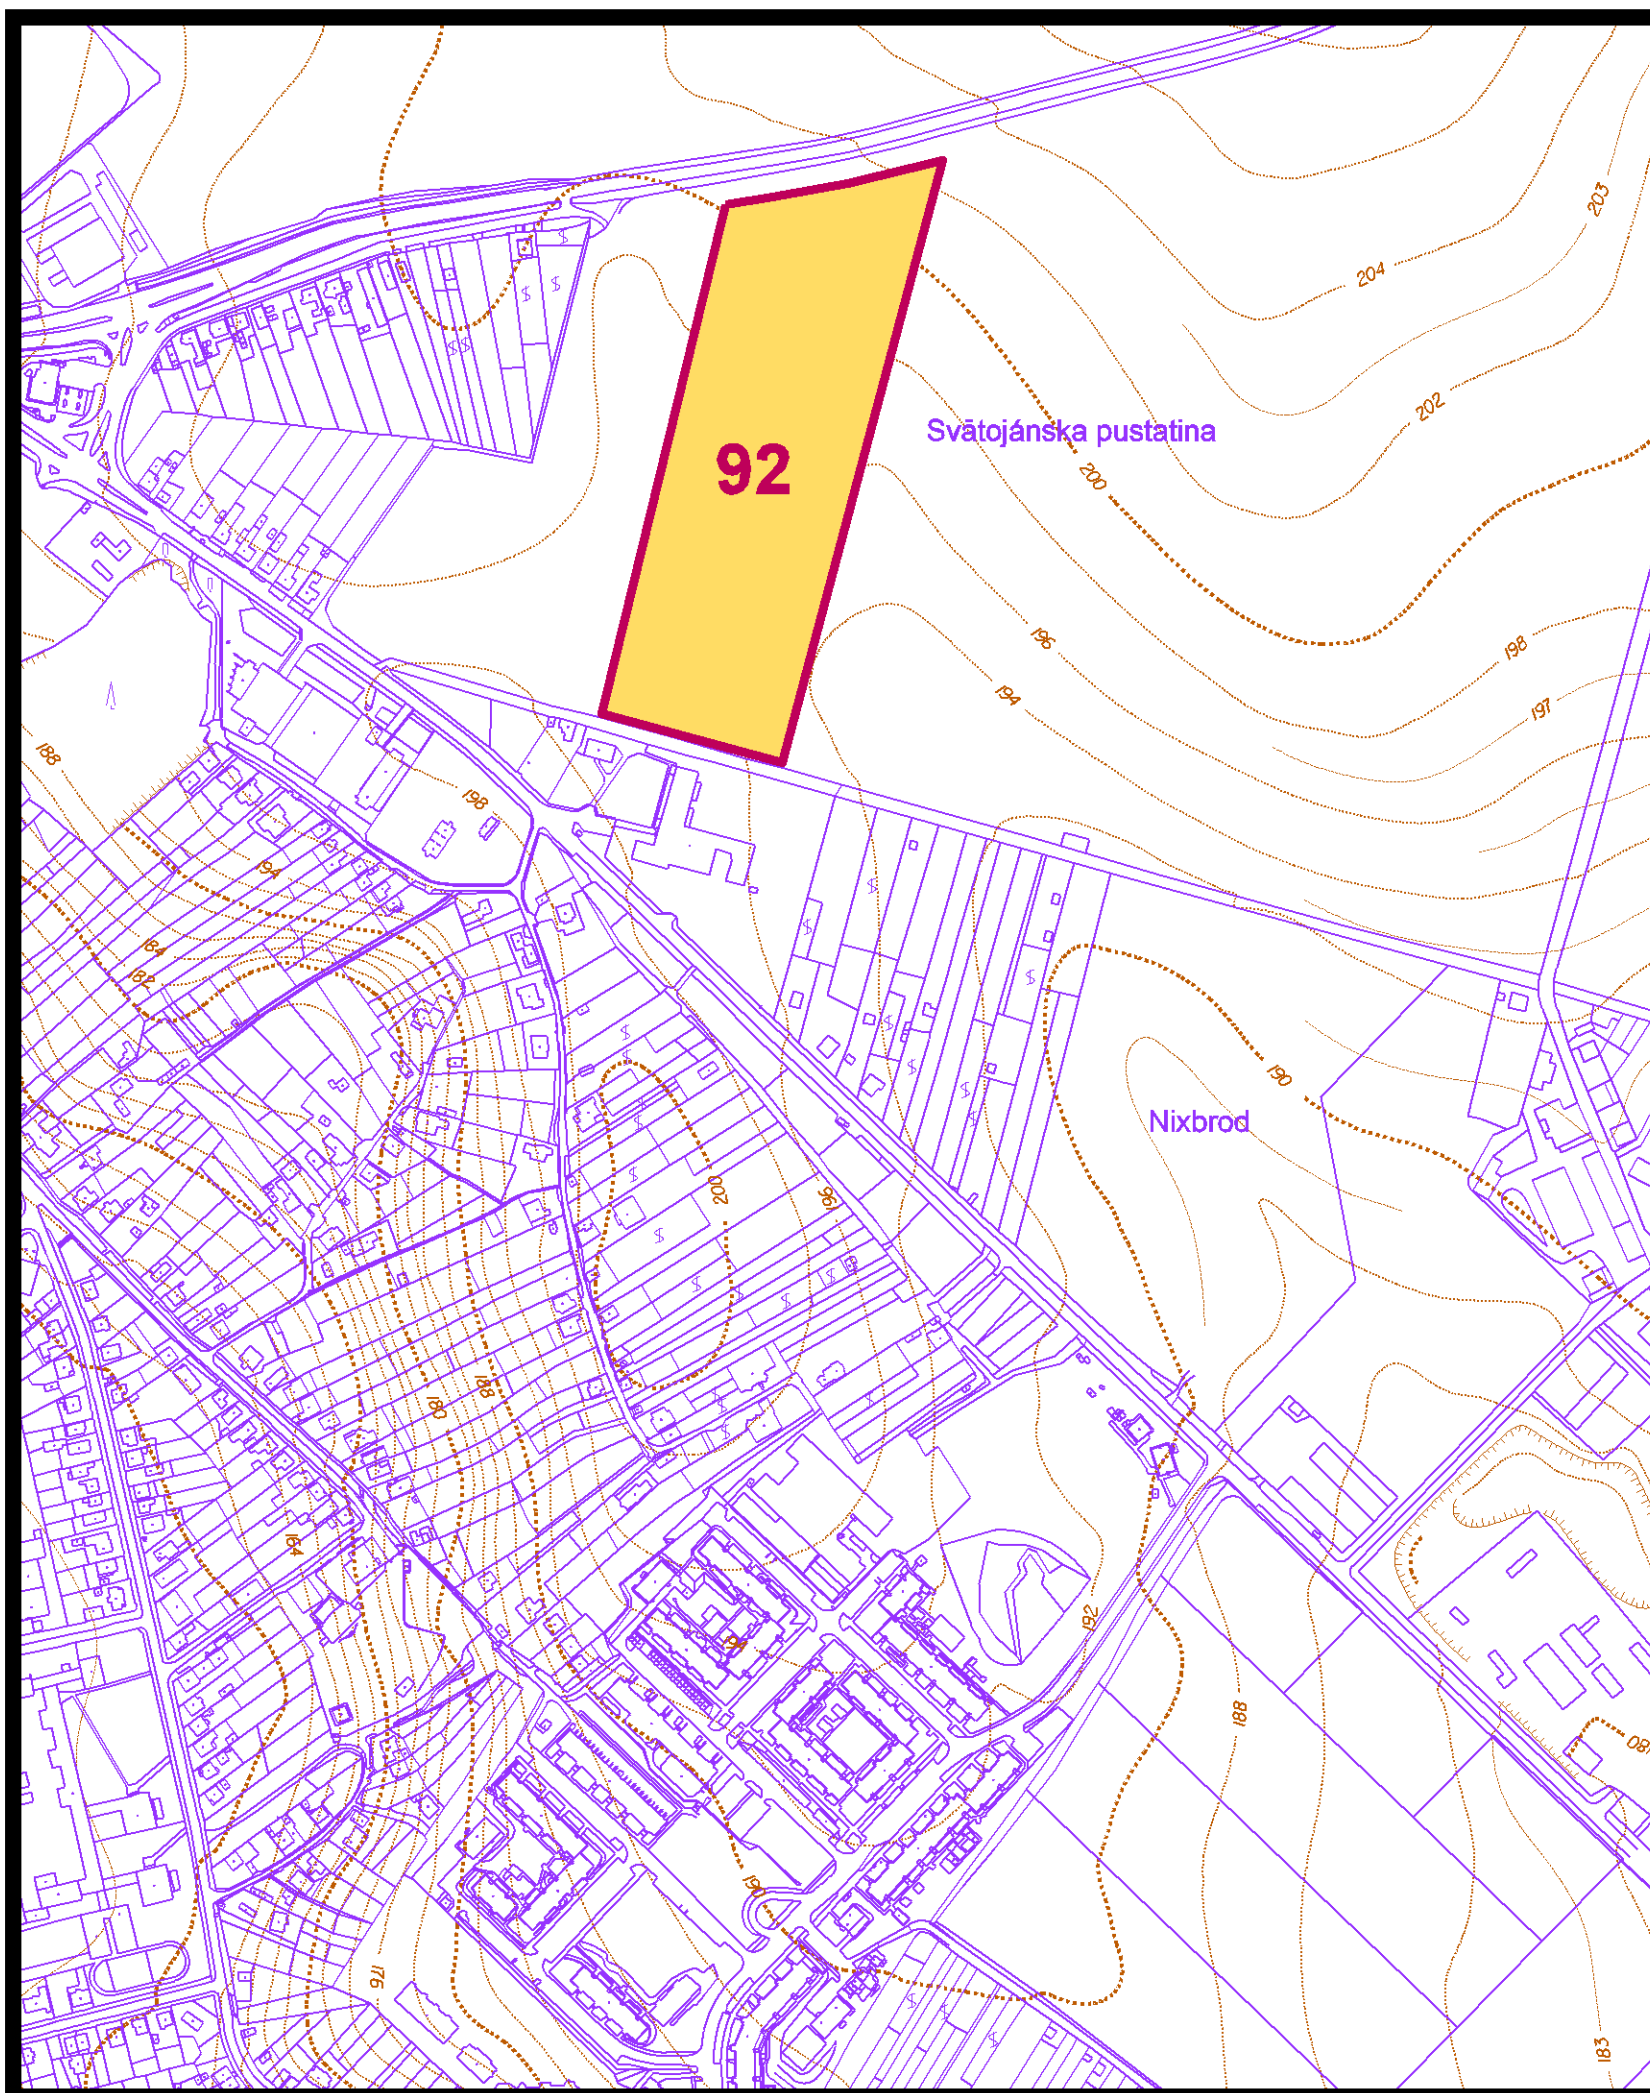

územný plán mesta

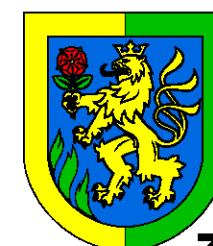

LEVICE

zmeny a doplnky čís.16

l o k a l i t a "b" : IBV Bátorvská Družstevnícka ul. II. etapa



navrhované lokality odňatia PP

číslo lokality navrhovaného záberu PP

orná pôda

10 NÁVRH PERSPEKTÍVNEHO POUŽITIA PP
A LP NA NEPOĽNOHOSPODÁRSKE ÚČELY
m 1:5000

túto zmenu územného plánu vypracovala
architektonická kancelária ARKA, spol. s r.o. Košice

hlavný riešiteľ: Ing.arch. Dezider Kovács

dátum vypracovania: 2017