



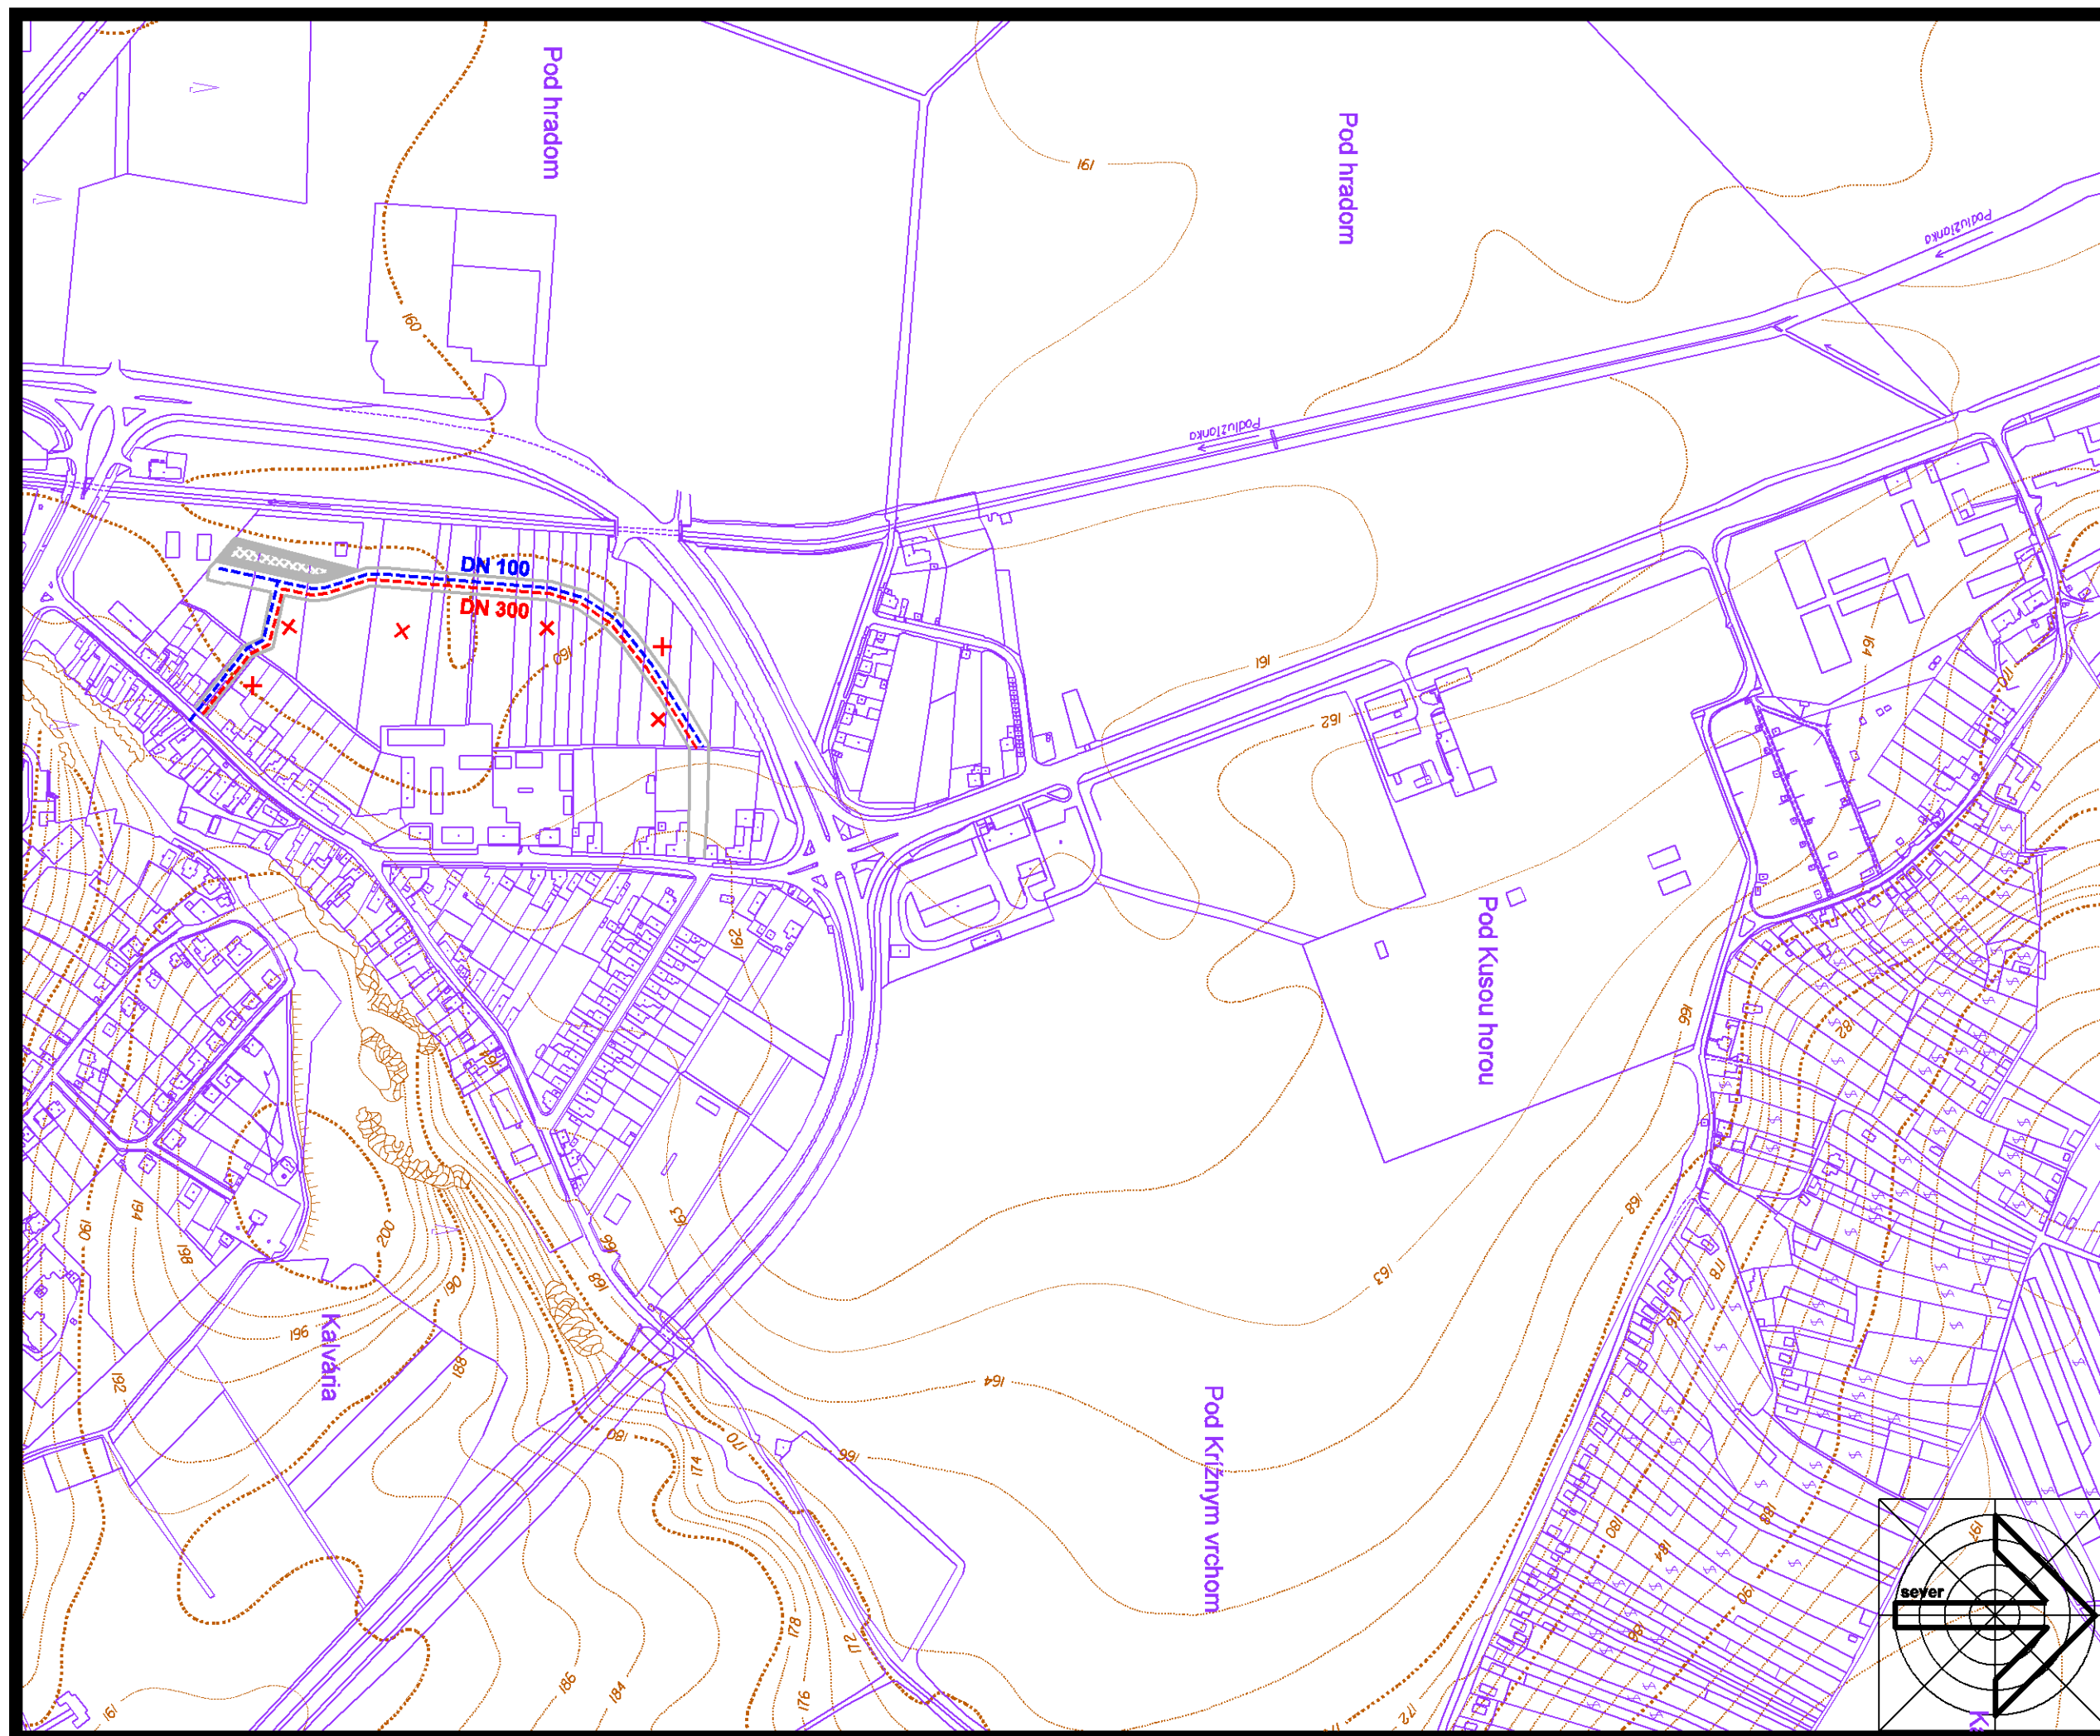

územný plán mesta

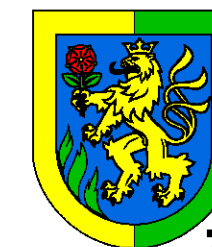

LEVICE

zmeny a doplnky čí.16

lokalita "d" : Podhradie


návrh




plochy zástavby



ostatné rozvody verejného vodovodu

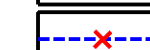

ostatné rozvody verejného vodovodu návrh na zrušenie

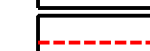

ostatné kanalizačné potrubia



ostatné kanalizačné potrubia návrh na zrušenie

6 NÁVRH VEREJNÉHO TECHNICKÉHO VYBAVENIA VODNÉ HOSPODÁRSTVO m 1:5000

túto zmenu územného plánu vypracovala
architektonická kancelária ARKA, spol. s r.o. Košice

hlavný riešiteľ: Ing.arch. Dezider Kovács

dátum vypracovania: 2017