


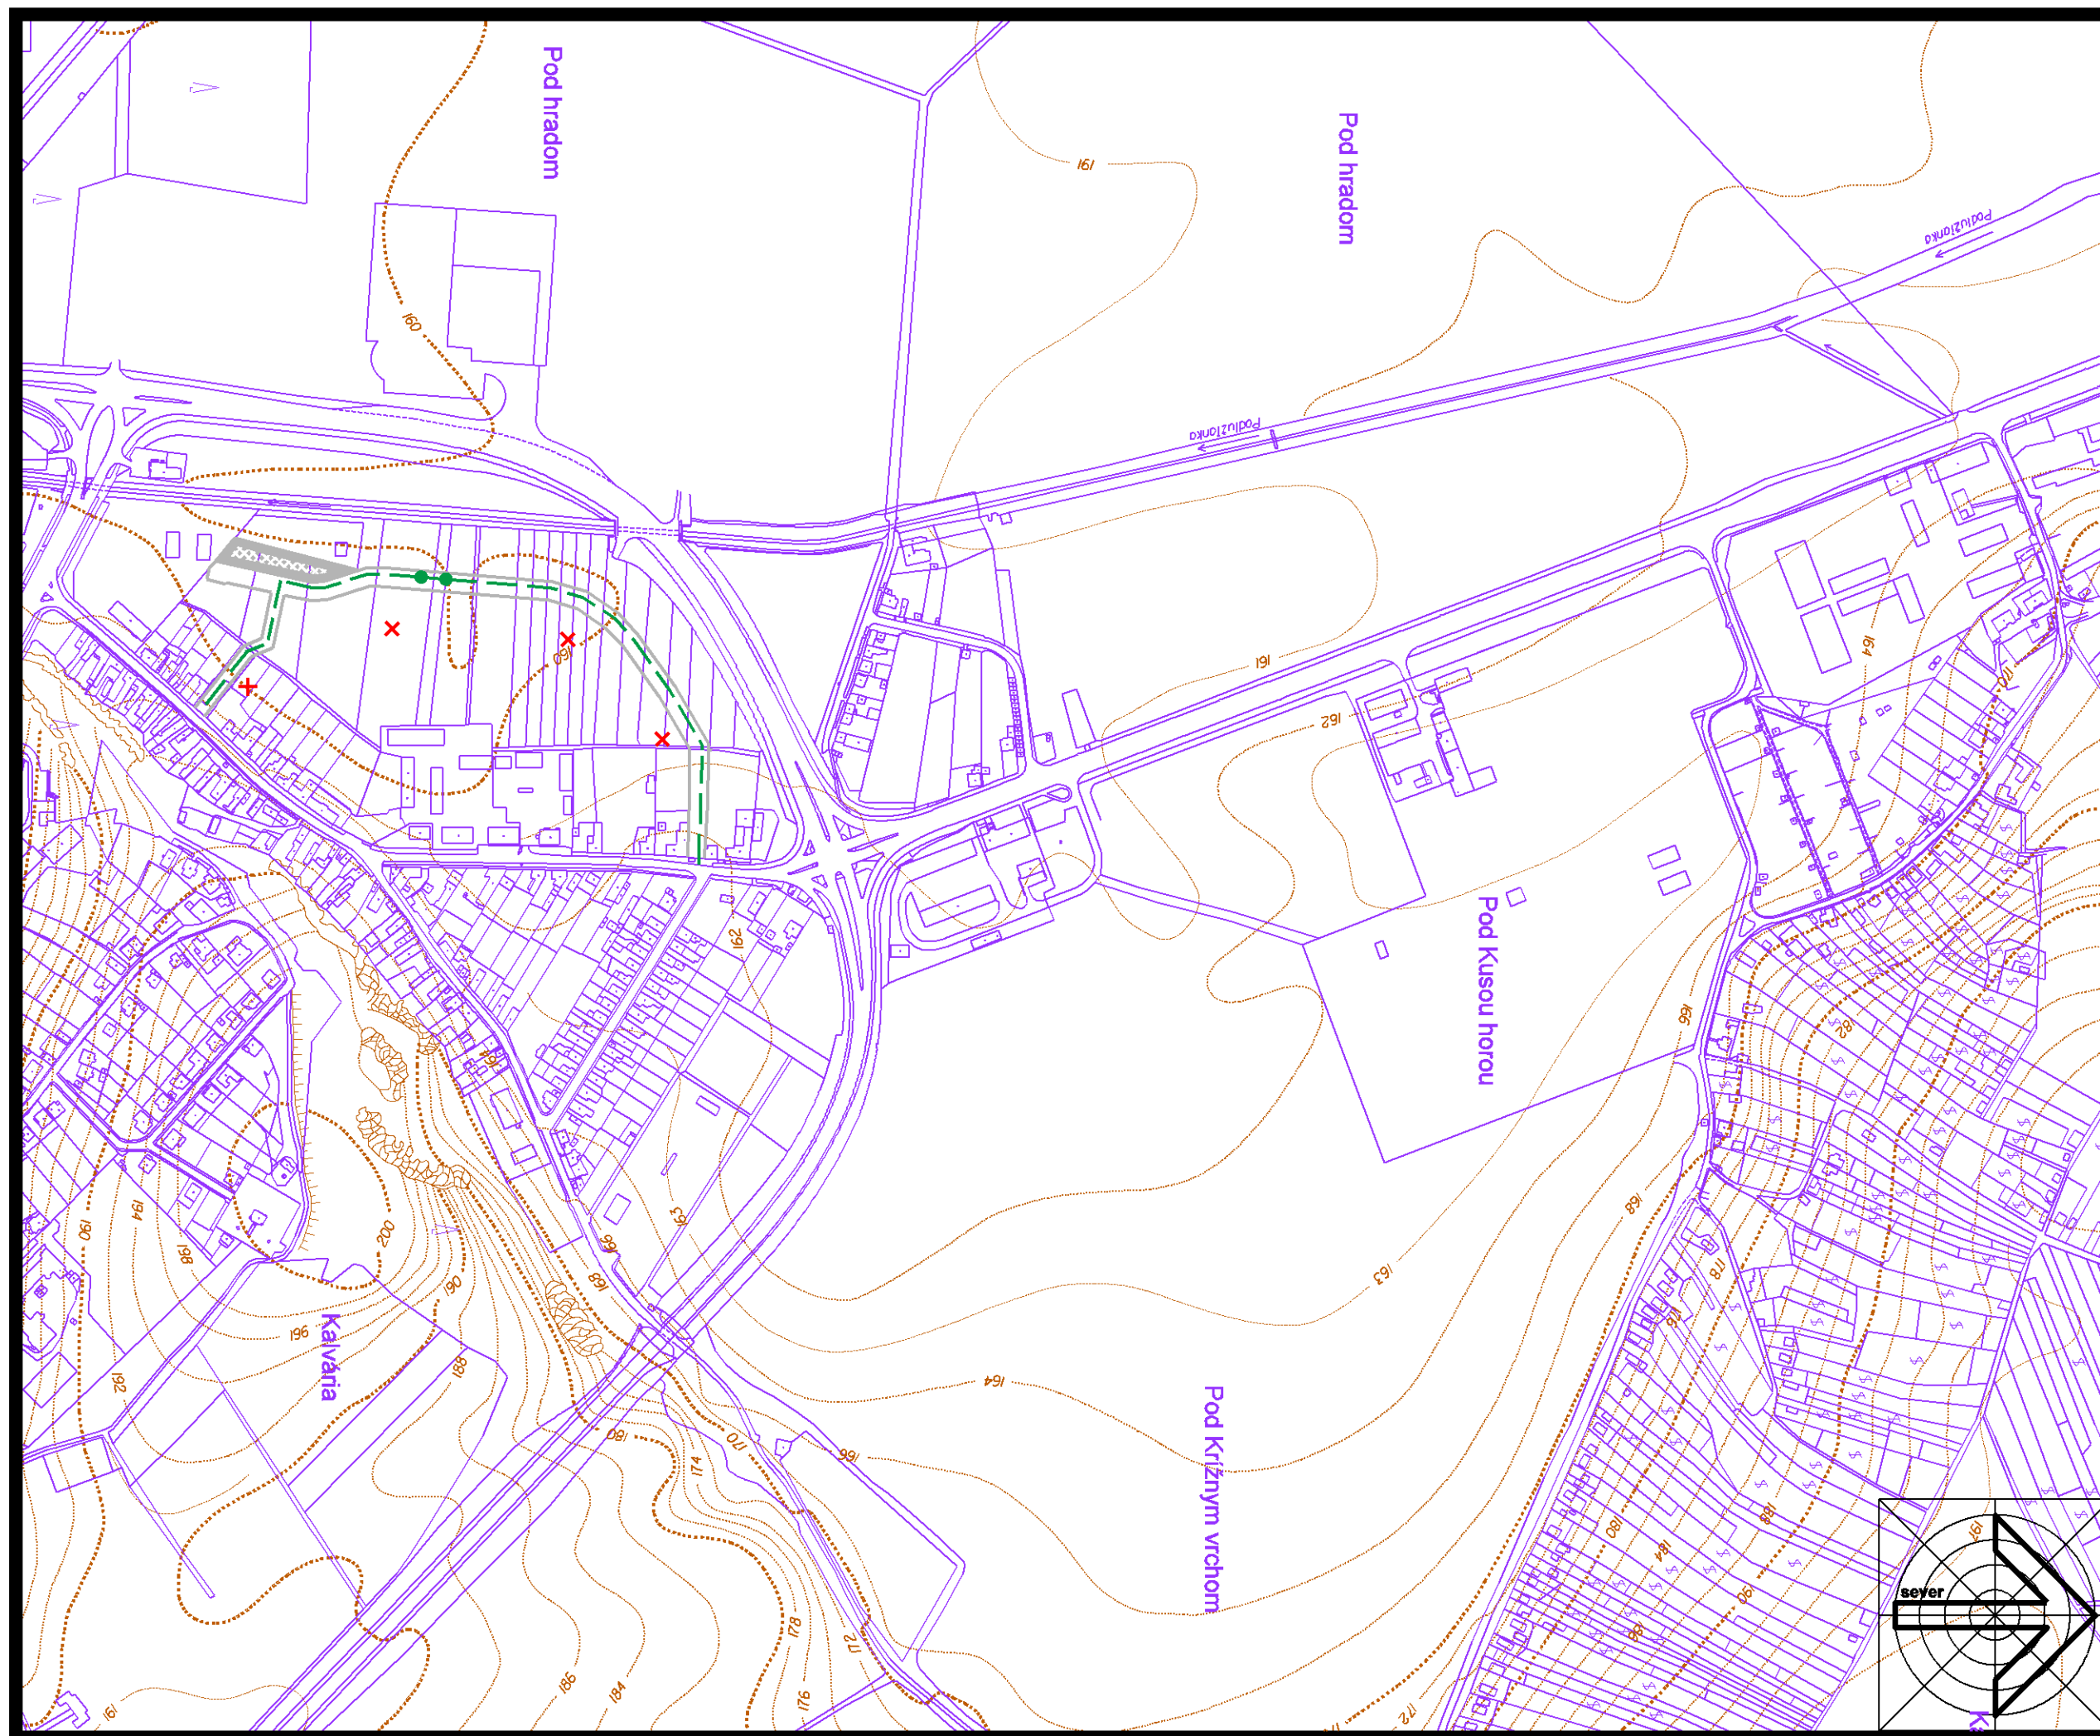

územný plán mesta



LEVICE

zmeny a doplnky čí.16

lokalita "d" : Podhradie

návrh



plochy zástavby



STL distribučný plynovod



STL distribučný plynovod návrh na zrusenie

7 NÁVRH VEREJNÉHO TECHNICKÉHO VYBAVENIA ENERGETIKA A SPOJE m 1:5000

túto zmenu územného plánu vypracovala
architektonická kancelária ARKA, spol. s r.o. Košice

hlavný riešiteľ: Ing.arch. Dezider Kovács

dátum vypracovania: 2017