



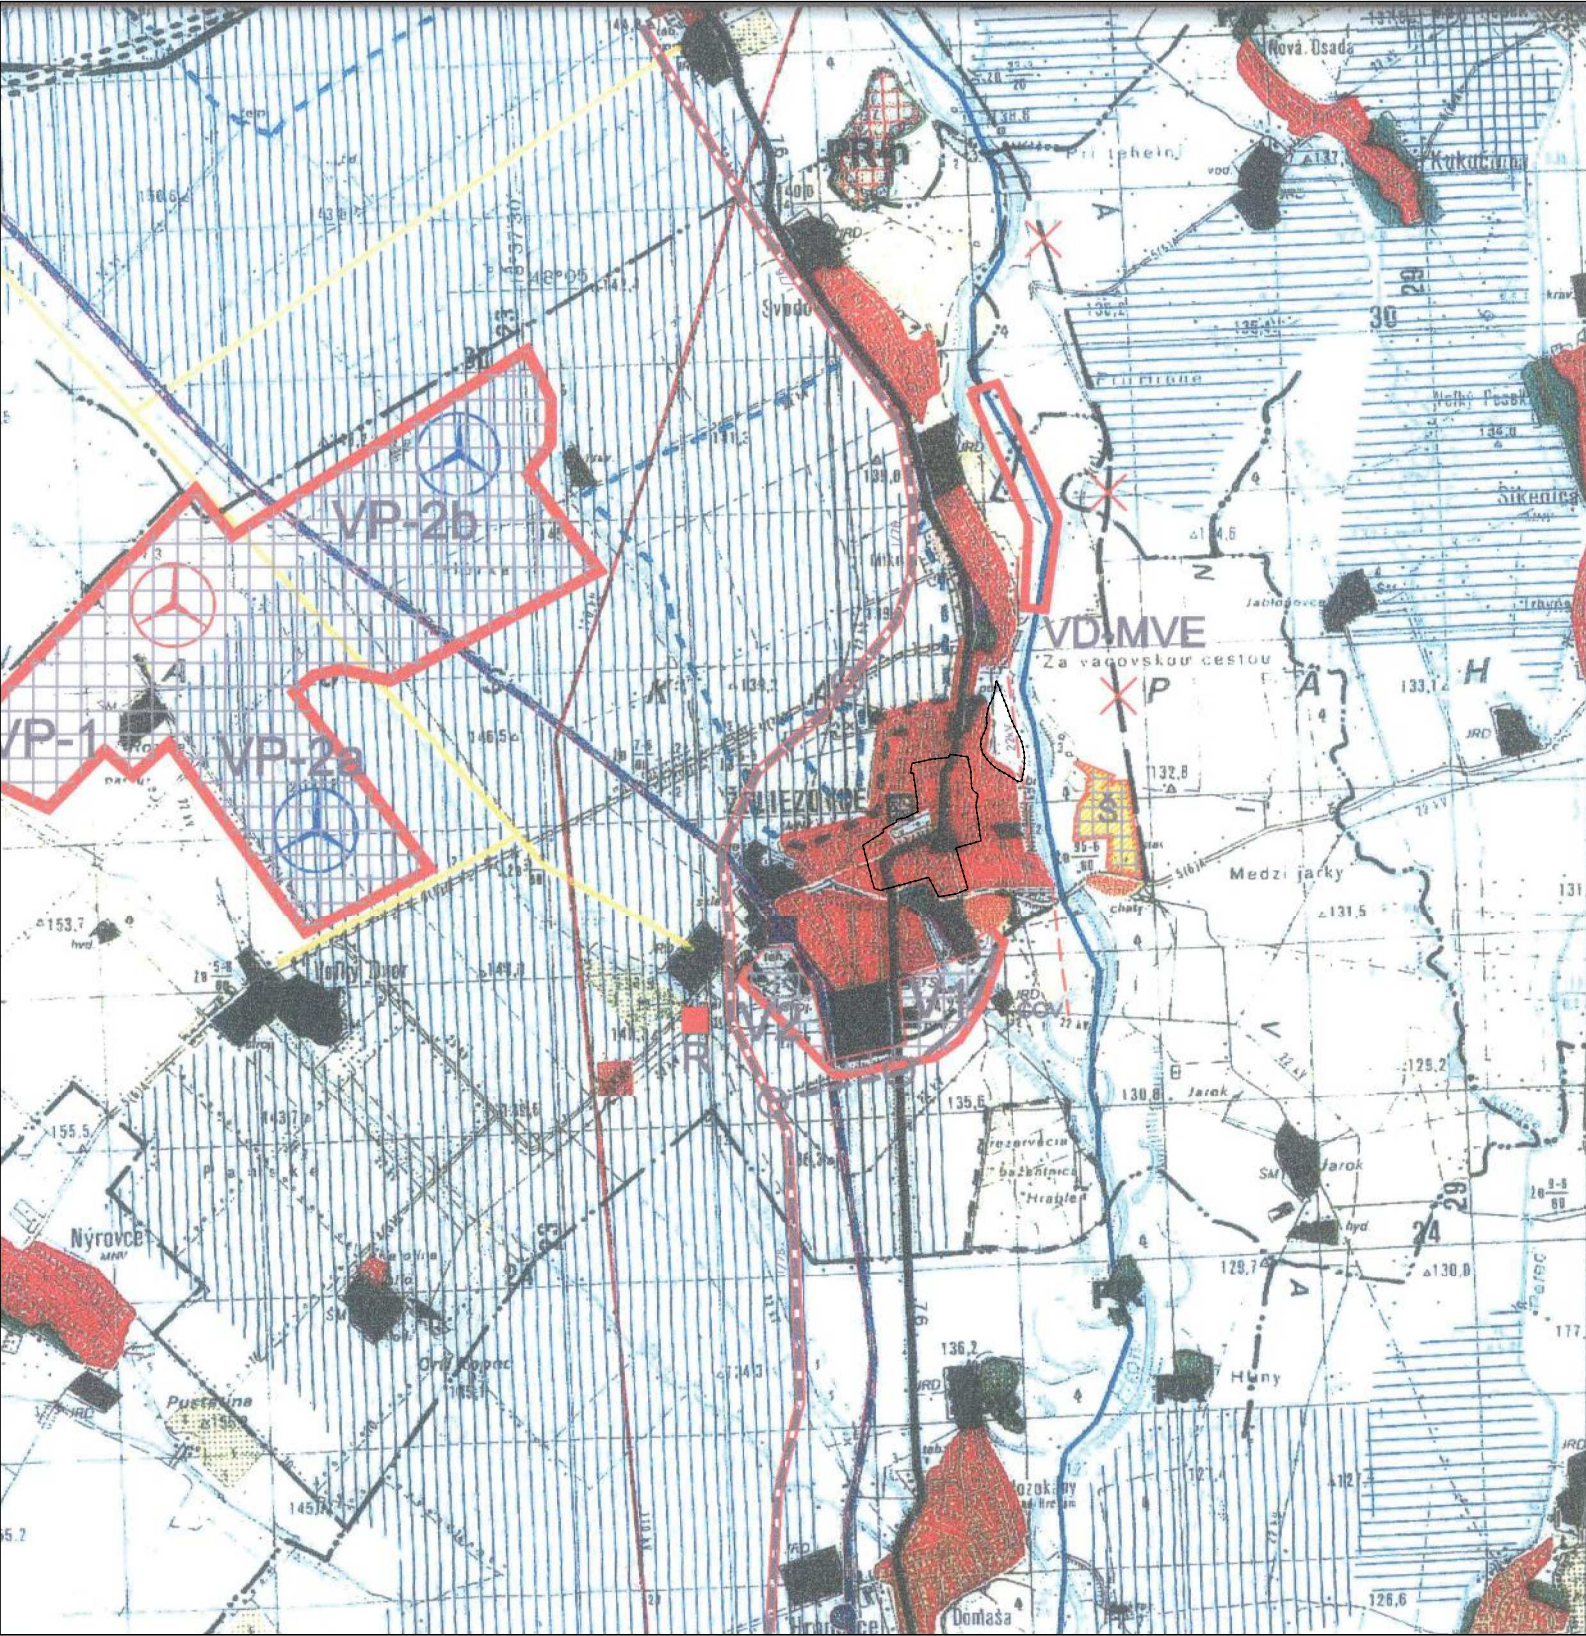

LEGENDA:

	HRANICE KATASTRÁLNEHO ÚZEMIA MESTA
	OBYTNÉ PLOCHY
	PLOCHY VÝROBNÉ A SKLADOVÉHO HOSP.
	PLOCHY ZARIADENÍ POĽNOHOSP. VÝROBY
	PLOCHY TECHNICKÉJ INFRAŠTRUKTÚRY A DOPRAVY
	PLOCHY REKREÁCIE A ŠPORTU
	PLOCHY VNÚTROMESTSKÉJ ZELENE
	RÝCHLOSTNÉ KOMUNIKÁCIE
	CESTA I. TRIEDY
	CESTA II. TRIEDY
	MIMOUROVŇOVÉ KRIŽOVATKY
	ŽELEZNÍČNÁ TRAT
	ŽELEZNÍČNÁ STANICA
	HLAVNÉ VODNÉ TOKY
	TRVALÉ KULTÚRY
	ODVODNENIE, ZÁVLAHY
	ELEKTRICKÉ VEDENIE 110 kV
	PLYNOVOD
	PÁSMO HYGIENICKEJ OCHRANY VODNÉHO ZDROJA
	PRÍRODNÁ REZERVÁCIA
	REGIONÁLNA SKLÁDKA KOMUNÁLNEHO ODPADU
	NÁRODNÁ KULTÚRNA PAMiatKA
	ZVERNICA, OBORA, BAŽANTNICA
	VP-1 VETERNÝ PARK - 1. ETAPA
	VP-2a+b VETERNÝ PARK - 2. ETAPA
	VÝROBNÉ ÚZEMIE
	VODNÉ DIELO - MALÁ VODNÁ ELEKTRÁREŇ
	PLOCHY NAVRHOVANÉ PRE ŤAŽBU A SPRACOVANIE ŠTRKOPIESKOV

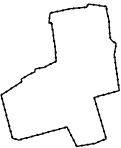


ZaD č.6/2017
FUNKČNO PRIESTOROVÁ ZÓNA č.1
CENTRÁLNA MESTSKÁ ZÓNA



ZaD č.6/2017
FUNKČNO PRIESTOROVÁ ZÓNA č.10

ÚZEMNÝ PLÁN MESTA ŽELIEZOVCE -ZMENY A DOPLNKY č.6

obstarávateľ	MESTO ŽELIEZOVCE
objednávateľ	KLM REAL ESTATE a.s. Lazaretská 23, Bratislava
vyhotoviteľ	ESTING,s.r.o., Zvolen Námestie SNP 64/2, Zvolen
autor	Ing.arch. Pavel MIKLEŠ
dátum	máj 2017
stupeň	ÚPN M
formát	A3
číslo zákazky	08/2017
názov výkresu :	ŠIRŠIE VZŤAHY

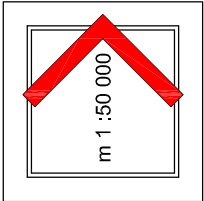

B-1
číslo výkresu