


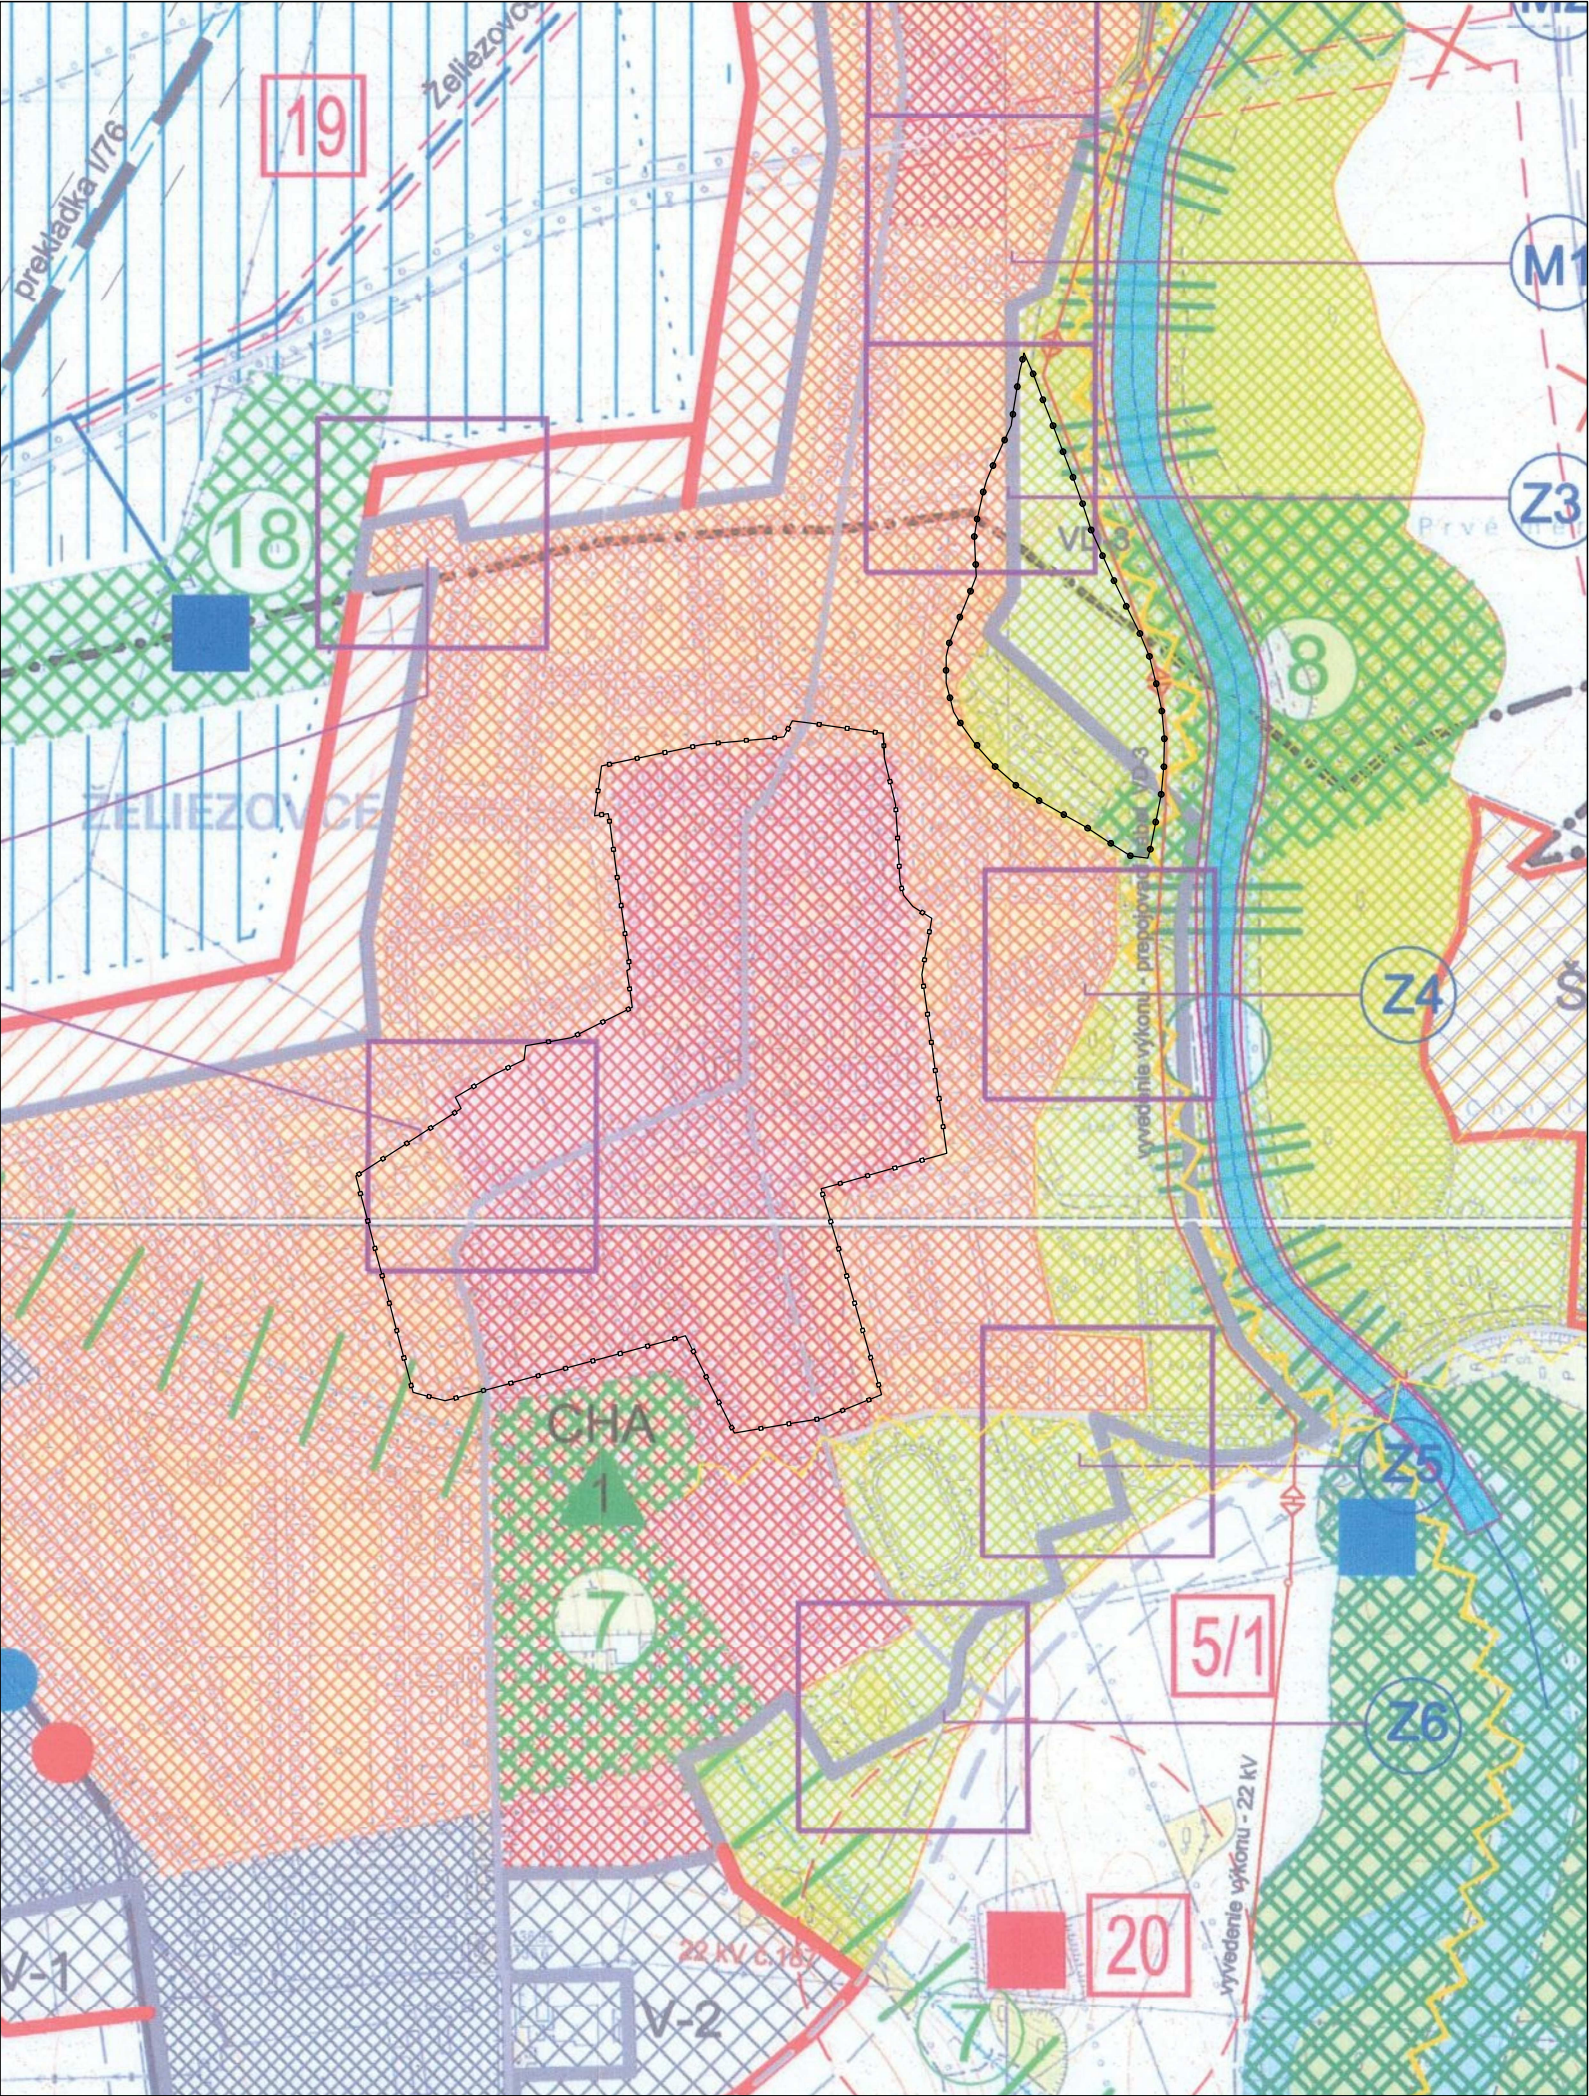

ZaD č.5/2010 lokalita č.:
Z1-7 - k.ú. Želiezovce
M1-3 - k.ú. Mikulov
S1-2 - k.ú. Svodov

ZaD č.6/2017
FUNKČNO PRIESTOROVÁ ZÓNA č.10


ZaD č.6/2017
FUNKČNO PRIESTOROVÁ ZÓNA č.1
CENTRÁLNA MESTSKÁ ZÓNA

LEGENDA:		
STAV	NÁVRH	VÝHLAD
		HRANICE KATASTRÁLNEHO ÚZEMIA MESTA
		HRANICE KATASTRÁLNEHO ÚZEMIA MESTSKÝCH ČASTÍ
		HRANICA ZASTAVANÉHO ÚZEMIA
		OBYTNÉ ÚZEMIE
		VÝROBNÉ ÚZEMIE (OKREM POČNOSP.PÓDY)
		ZMIEŠANÉ ÚZEMIE
		REKREAČNÉ ÚZEMIE
		ORNÁ PÓDA
		BIOKORIDOR POTENCIÁLNY MIESTNY
		TRVALÉ PORASTY (VINICE)
		ODVODŇOVANÉ ÚZEMIE
		ZÁVLAHY
		VODNÉ TOKY A PLOCHY
		ŠTÁTNE CESTY I. TR.
		ŠTÁTNE CESTY II. A III. TR.
		ŽELEZNICE
		ŽELEŽNIČNÁ STANICA
		AUTOBUSOVÁ STANICA
		110 kV A 22 kV VEDENIE ELEKTRINY VZDUCHOM
		PLYNOVOD VVTL A VTL
		VODOVODY
		SKLÁDKA KOMUNÁLNEHO ODPADU
		ČISTIAREŇ ODPADOVÝCH VÔD
		TRANSFORMOVŇA
		REGULAČNÁ STANICA PLYNU
		ČERPAČIA STANICA ZÁVLAH
		VODNÝ ZDROJ
		BIOCENTRUM REÁLNE – NADREGIONÁLNE
		– REGIONÁLNE
		– MIESTNE
		BIOCENTRUM POTENCIÁLNE MIESTNE
		BIOKORIDOR REÁLNY – NADREGIONÁLNY
		– REGIONÁLNY
		– MIESTNY
		BIOKORIDOR POTENCIÁLNY MIESTNY
		CHRÁNENÉ ÚZEMIA A VÝZNAMNÉ KRAJINNÉ PRVKY
		OCHRANNÉ PÁSMO DOPRAVNÝCH ZARIADENÍ
		OCHRANNÉ PÁSMO TECHNICKEJ VYBAVENOSTI
		HYGIENICKÉ OCHRANNÉ PÁSMO
		CYKLISTICKÉ TRASY
		2. OCHRANNÉ PÁSMO VODNÉHO ZDROJA
		VEREJNOPROSPEŠNÉ STAVBY
		VP-1 VETERNÝ PARK G1-G12- 1.ETAPA
		VP-2a+b VETERNÝ PARK – 2.ETAPA
		VP-4 22 kV KÁBLOVÉ VEDENIE DO ROZVODNE
		TS-13 V ROZVODNI
		VP -3 22 kV ROZVODNIA
		ÚČELOVÁ KOMUNIKÁCIA
		VD-MVE VODNÉ DIELO –MALÁ VODNÁ ELEKTRÁREŇ
		VD-1-6 VPS PRE VD-MVE
		ZoD č.4 – ŠRTKOVSKO CHMEĽNÍK
		ZMIEŠANÉ ÚZEMIE/VÝROBNÉ
		VÝROBNÉ ÚZEMIE
		D5- VÝCHODNÝ OBCHVAT ZRUŠENÝ, NÁVRH –ZÁPADNÝ (PREKLÁDKA I/76)
		CYKLISTICKÝ A PEŠÍ CHODNÍK-“Y”
		MALÁ OKRUŽNÁ KRIŽOVATKA-“X”

ÚZEMNÝ PLÁN MESTA ŽELIEZOVCE -ZMENY A DOPLNKY č.6

obstarávateľ	MESTO ŽELIEZOVCE
objednávateľ	KLM REAL ESTATE a.s. Lazaretská 23, Bratislava
vyhotoviteľ	ESTING,s.r.o., Zvolen Námestie SNP 64/2, Zvolen
autor	Ing.arch. Pavel MIKLEŠ
dátum	máj 2017
stupeň	ÚPN M
formát	A3
číslo zákazky	08/2017

názov výkresu : KOMPLEXNÝ URBANISTICKÝ NÁVRH A ÚSES

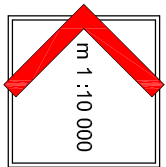

B-2
číslo výkresu