


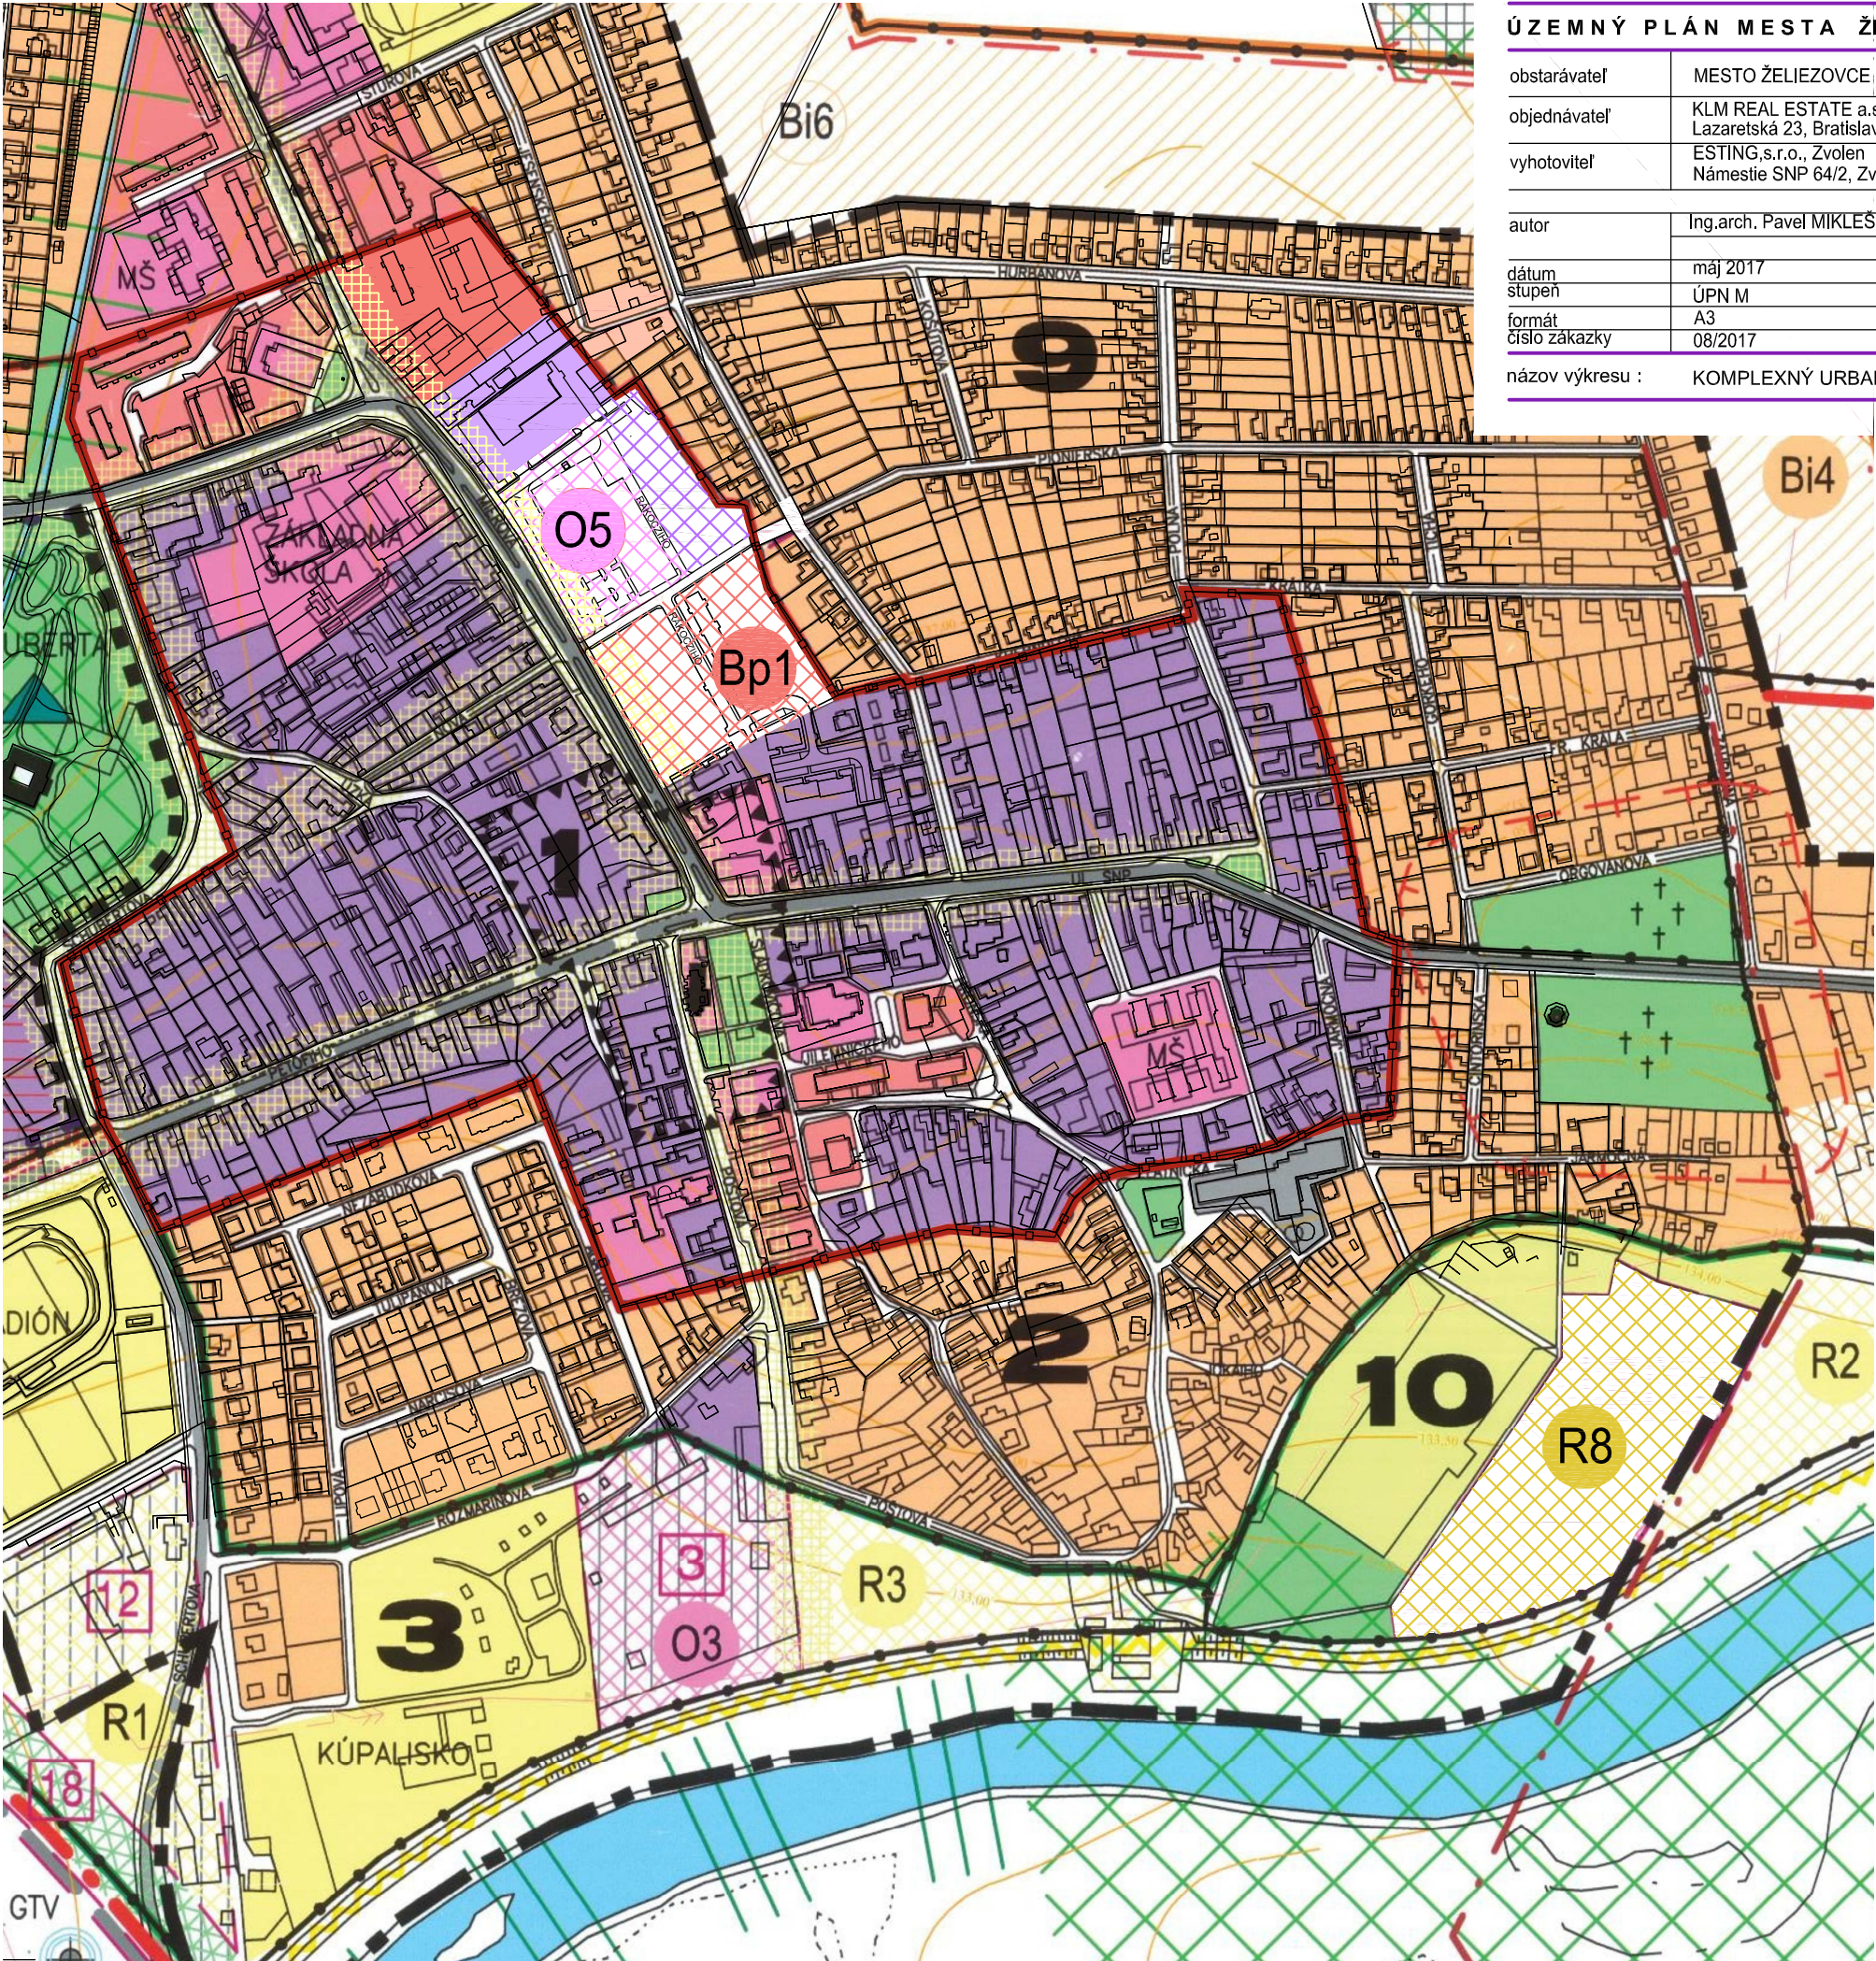

ÚZEMNÝ PLÁN MESTA ŽELIEZOVCE -ZMENY A DOPLNKY č.6

obstarávateľ	MESTO ŽELIEZOVCE
objednávateľ	KLM REAL ESTATE a.s. Lazaretská 23, Bratislava
vyhotoviteľ	ESTING,s.r.o., Zvolen Námestie SNP 64/2, Zvolen
autor	Ing.arch. Pavel MIKLEŠ
dátum	máj 2017
stupeň	ÚPN M
formát	A3
číslo zákazky	08/2017
názov výkresu :	KOMPLEXNÝ URBANISTICKÝ NÁVRH ZASTAVANÉHO ÚZEMIA

m 1 : 5 000

B-3

číslo výkresu

LEGENDA :

STAV	NÁVRH	VÝHLAD	
			HRANICA KATASTRÁLNEHO ÚZEMIA
			HRANICA KATASTRÁLNEHO ÚZEMIA MESTSKÝCH ČASTÍ
			HRANICA ZASTAVANÉHO ÚZEMIA
			HRANICA FPZ (FUNKČNO-PRIESTOROVÁ ZÓNA)
			ČÍSLO FPZ (FUNKČNO-PRIESTOROVÁ ZÓNA)
			HRANICA OCHRANNÉHO PÁSMO NKP (NÁRODNEJ KULTÚR. PAMiatKY)
			HRANICA CMZ (CENTR. MESTSKÉJ ZÓNY A CENTR.ZÓNY MEST. ČASTÍ)
			PLOCHA HISTORICKEJ ZÓNY
			OBYTNÉ ÚZEMIE
			VÝROBNÉ ÚZEMIE
			ZMIEŠANÉ ÚZEMIE
			REKREAČNÉ ÚZEMIE
			OCHRANNÉ PÁSMO DOPRAVY A TECHNICKÉHO VYBAVENIA
			HYGIENICKÉ OCHRANNÉ PÁSMO
			ŽELEZNICE
			KOMUNIKÁCIE I. TRIEDY
			KOMUNIKÁCIE II.- III. TRIEDY
			KOMUNIKÁCIE MIESTNE
			VODNE TOKY
			HLAVNÉ CYKLISTICKÉ TRASY
			HLAVNÉ PEŠIE PRIESTORY
			ŽELEŽNIČNÁ STANICA
			AUTOBUSOVÁ STANICA
			ČÍSELNÉ OZNAČENIE VEREJNOPROSPEŠNEJ STAVBY
			VEREJNOPROSPEŠNÉ STAVBY
			PLOCHY BÝVANIA V RODINNÝCH DOMOCH
			PLOCHY BÝVANIA V BYTOVÝCH DOMOCH
			ZMIEŠANÉ PLOCHY OBČ. VYBAVENOSTI A BÝVANIA S PREVIAHOU BÝVANIA
			PLOCHY OBČIANSKEJ VYBAVENOSTI
			PLOCHY PRIEMYSELNEJ VÝROBY A SKLAD. HOSPODÁRSTVA
			PLOCHY POĽNOHOSPODÁRSKYCH ZÁVODOV
			PLOCHY ŠPORTOVO - REKREAČNÝCH ZARIADENÍ
			PLOCHY ZÁHRADKÁRSKYCH OSÁD
			PLOCHY VEREJNEJ ZELENÉ (PARKY)
			PLOCHY CINTORÍNOV
			PLOCHY OCHRANNEJ ZELENÉ
			PLOCHY ZARIADENÍ TECHNICKÉJ VYBAVENOSTI
			NAVROHOVANÁ ZMENA FUNKCIE
			BIOCENTRUM MIESTNE
			BIOKORIDOR MIESTNY
			BIOCENTRUM REGIONÁLNE A NADREGIONÁLNE
			BIOKORIDOR REGIONÁLNY
			BIOKORIDOR NADREGIONÁLNY
			CHRÁNENÝ AREÁL
			ZMIEŠANÉ PLOCHY OBČ.VYBAVENOSTI A BÝVANIA S PREVIAHOU VYBAVENOSTI

2