


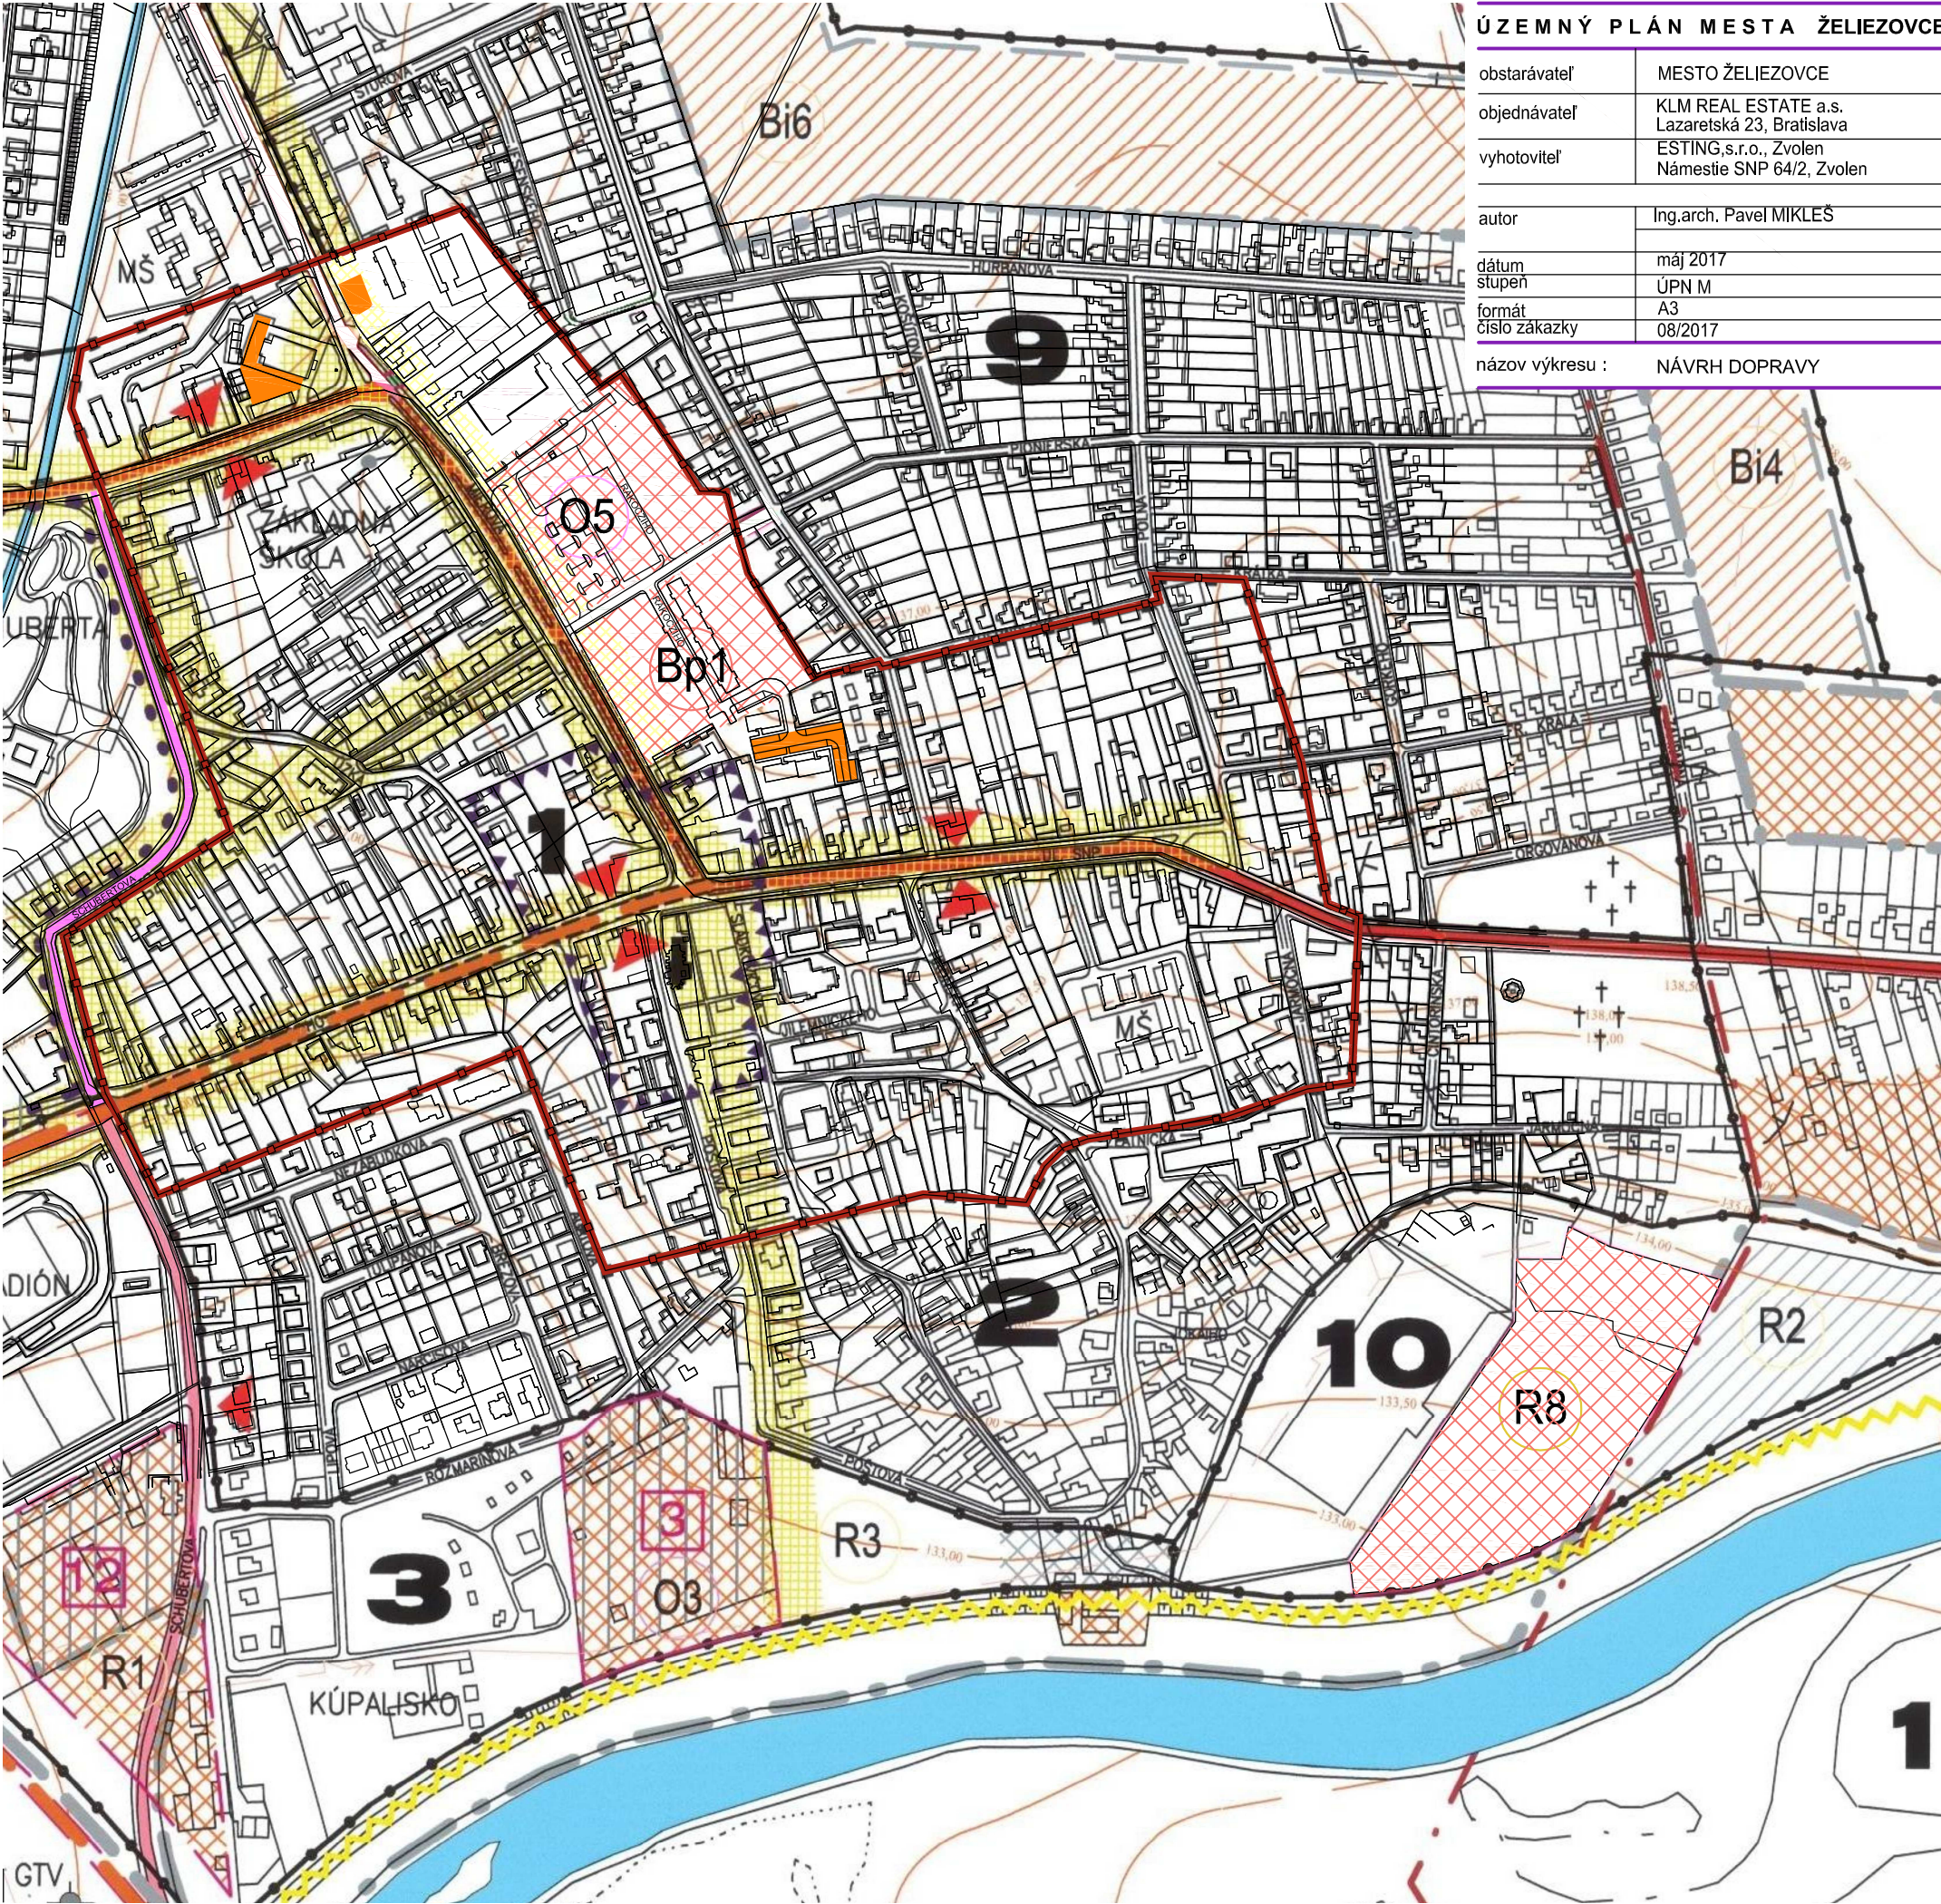

ÚZEMNÝ PLÁN MESTA ŽELIEZOVCE -ZMENY A DOPLNKY č.6

|                 |                                                    |
|-----------------|----------------------------------------------------|
| obstarávateľ    | MESTO ŽELIEZOVCE                                   |
| objednávateľ    | KLM REAL ESTATE a.s.<br>Lazaretská 23, Bratislava  |
| vyhotoviteľ     | ESTING,s.r.o., Zvolen<br>Námestie SNP 64/2, Zvolen |
| autor           | Ing.arch. Pavol MIKLEŠ                             |
| dátum           | máj 2017                                           |
| stupeň          | ÚPN M                                              |
| formát          | A3                                                 |
| číslo zákazky   | 08/2017                                            |
| názov výkresu : | NÁVRH DOPRAVY                                      |

m 1 : 5 000

B-5

číslo výkresu

LEGENDA :

| STAV | NÁVRH | VÝHLAD |                                                               |
|------|-------|--------|---------------------------------------------------------------|
|      |       |        | HRANICA KATASTRÁLNEHO ÚZEMIA                                  |
|      |       |        | HRANICA KATASTRÁLNEHO ÚZEMIA MESTSKÝCH ČASTÍ                  |
|      |       |        | HRANICA ZASTAVANÉHO ÚZEMIA                                    |
|      |       |        | HRANICA FPZ ( FUNKČNO-PRIESTOROVÁ ZÓNA )                      |
|      |       |        | ČÍSLO FPZ ( FUNKČNO-PRIESTOROVÁ ZÓNA )                        |
|      |       |        | HRANICA OCHRANNÉHO PÁSMO NKP ( NÁRODNEJ KULTÚR. PAMIAHKY )    |
|      |       |        | HRANICA CMZ ( CENTR. MESTSKEJ ZÓNY A CENTR.ZÓNY MEST. ČASTÍ ) |
|      |       |        | PLOCHA HISTORICKEJ ZÓNY                                       |
|      |       |        | HYGIENICKÉ OCHRANNÉ PÁSMO                                     |
|      |       |        | VODNÉ TOKY                                                    |
|      |       |        | ČÍSELNÉ OZNAČENIE VEREJNOPROSPEŠNEJ STAVBY                    |
|      |       |        | VEREJNOPROSPEŠNÉ STAVBY                                       |
|      |       |        | PLOCHY BÝVANIA V RODINNÝCH DOMOCH                             |
|      |       |        | PLOCHY BÝVANIA V BYTOVÝCH DOMOCH                              |
|      |       |        | PLOCHY POLYFUNKČNÉHO VYUŽITIA                                 |
|      |       |        | PLOCHY OBČANSKEJ VYBAVENOSTI                                  |
|      |       |        | PLOCHY PRIEMYSELNEJ VÝROBY A SKLAD. HOSPODÁRSTVA              |
|      |       |        | PLOCHY POĽNOHOSPODÁRSKÝCH ZÁVODOV                             |
|      |       |        | PLOCHY ŠPORTOVO – REKREAČNÝCH ZARIADENÍ                       |
|      |       |        | PLOCHY ZÁHRADKÁRSKÝCH OSÁD                                    |
|      |       |        | PLOCHY VEREJNEJ ZELENÉ ( PARKY )                              |
|      |       |        | PLOCHY CINTORÍNŮV                                             |

| NÁVRH DOPRAVY |  |  |                                        |
|---------------|--|--|----------------------------------------|
|               |  |  | OCHRANNÉ PÁSMO DOPRAVY                 |
|               |  |  | ŽELEZNICE A PLOCHY ŽELEZNIČNEJ DOPRAVY |
|               |  |  | ŽELEZNIČNÁ STANICA                     |
|               |  |  | KOMUNIKÁCIE I. TRIEDY                  |
|               |  |  | KOMUNIKÁCIE II.- III. TRIEDY           |
|               |  |  | KOMUNIKÁCIE MIESTNE                    |
|               |  |  | PLOCHY ZARIADENÍ AUTOMOBILOVEJ DOPRAVY |
|               |  |  | AUTOBUSOVÁ STANICA                     |
|               |  |  | AUTOBUSOVÉ ZASTÁVKY                    |
|               |  |  | HLAVNÉ PEŠIE PRIESTORY                 |
|               |  |  | HLAVNÉ CYKLICKÉ TRASY                  |