


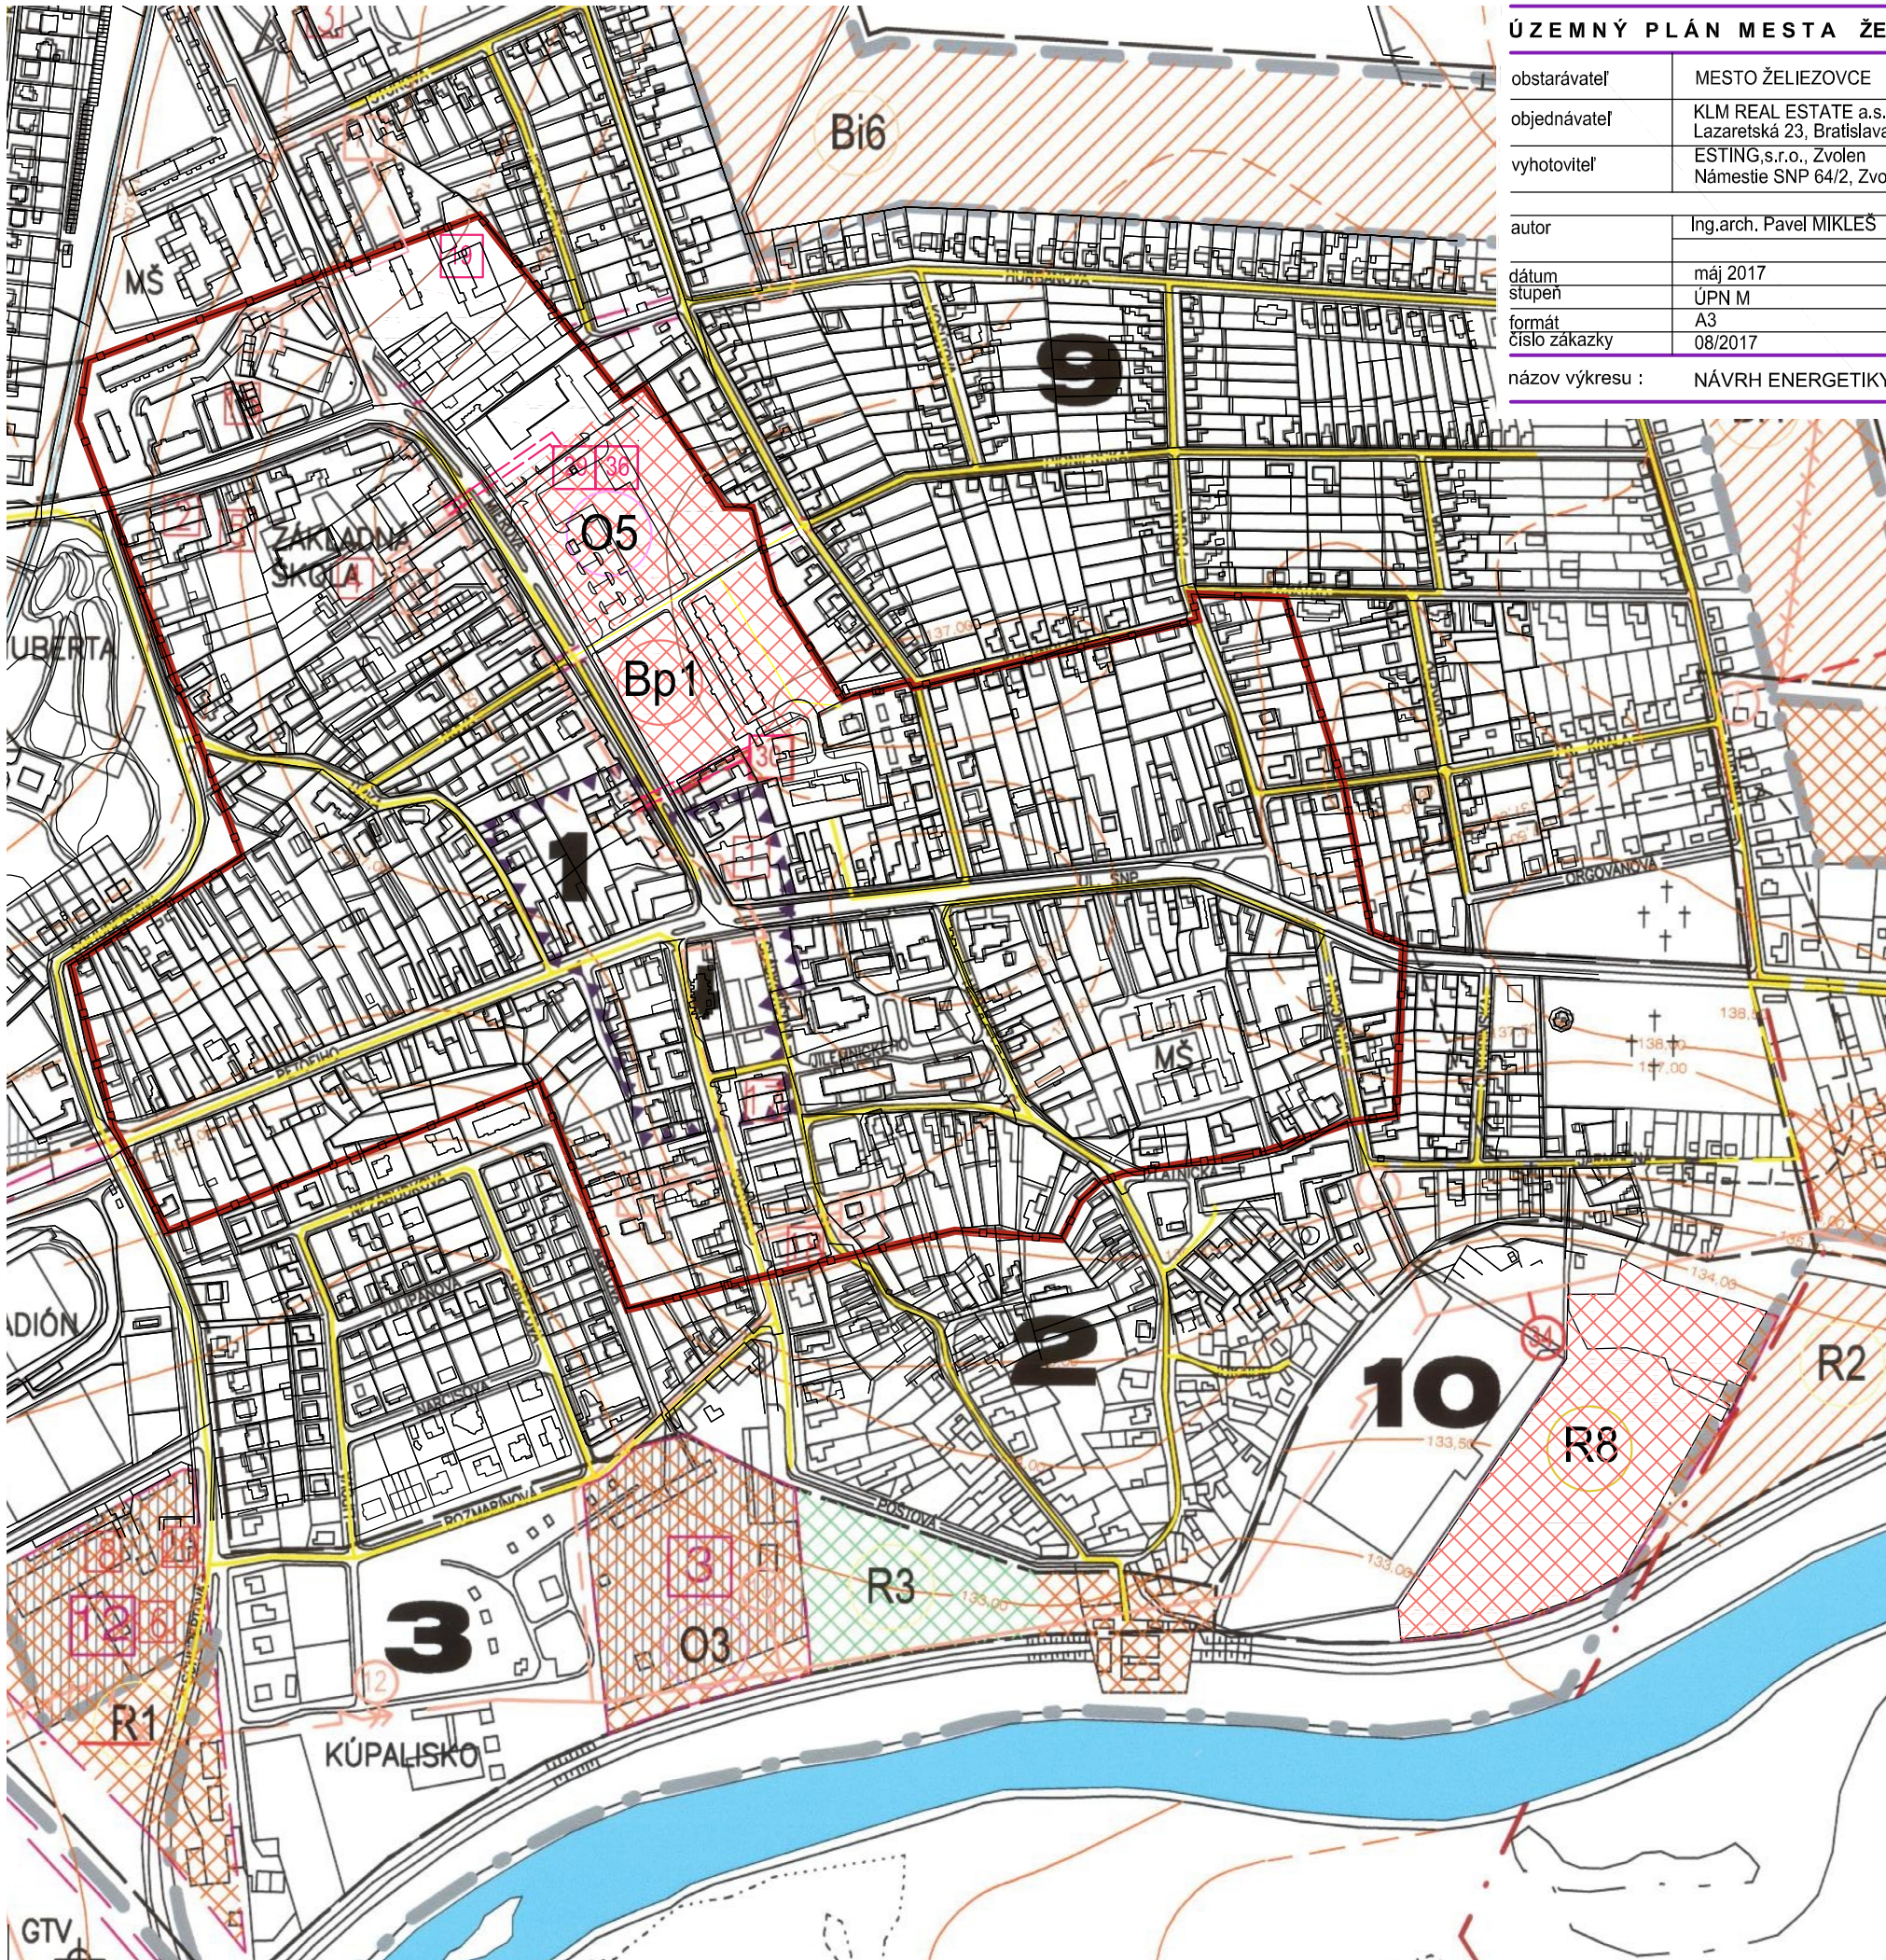

ÚZEMNÝ PLÁN MESTA ŽELIEZOVCÉ -ZMENY A DOPLNKY č.6

obstarávateľ	MESTO ŽELIEZOVCÉ
objednávateľ	KLM REAL ESTATE a.s. Lazaretská 23, Bratislava
vyhotoviteľ	ESTING,s.r.o., Zvolen Námestie SNP 64/2, Zvolen
autor	Ing.arch. Pavel MIKLEŠ
dátum stupeň	máj 2017 ÚPN M
formát číslo zakazky	A3 08/2017
názov výkresu :	NÁVRH ENERGETIKY

m 1 : 5 000

B-7

číslo výkresu

LEGENDA:

STAV	NÁVRH	VÝHLAD	
			HRANICA KATASTRÁLNEHO ÚZEMIA
			HRANICA KATASTRÁLNEHO ÚZEMIA MESTSKÝCH ČASTÍ
			HRANICA ZASTAVANÉHO ÚZEMIA
			HRANICA FPZ (FUNKČNO-PRIESTOROVÁ ZÓNA)
			ČÍSLO FPZ (FUNKČNO-PRIESTOROVÁ ZÓNA)
			HRANICA OCHRANNEHO PÁSMO NKP (NÁRODNEJ KULTÚR, PAMIAŤKY)
			HRANICA CMZ (CENTR. MESTSKÉJ ZÓNY A CENTR.ZÓNY MEST. ČASTÍ)
			PLOCHA HISTORICKEJ ZÓNY
			OBYTNÉ ÚZEMIE
			VÝROBNÉ ÚZEMIE
			ZMIEŠANÉ ÚZEMIE
			REKREAČNÉ ÚZEMIE
			OCHRANNÉ PÁSMO DOPRAVY A TECHNICKÉHO VYBAVENIA
			HYGIENICKE OCHRANNÉ PÁSMO
			ŽELEZNICE
			KOMUNIKÁCIE I. TRIEDY
			KOMUNIKÁCIE II.- III. TRIEDY
			KOMUNIKÁCIE MIESTNE
			VODNÉ TOKY
			HLAVNÉ CYKLISTICKÉ TRASY
			HLAVNÉ PEŠIE PRIESTORY
			ŽELEŽNÍČNÁ STANICA
			AUTOBUSOVÁ STANICA
			ČÍSLE OZNAČENIE VEREJNOPROSPESNEJ STAVBY
			VEREJNOPROSPESNÉ STAVBY
			PLOCHY BÝVANIA V RODINNÝCH DOMOCH
			PLOCHY BÝVANIA V BYTOVÝCH DOMOCH
			PLOCHY POLYFUNKČNÉHO VYUŽITIA
			PLOCHY OBYČIAŇSKÉJ VYBAVENOSTI
			PLOCHY PRIEMYSELNEJ VÝROBY A SKLAD. HOSPODÁRSTVA
			PLOCHY POĽNOHOSPODÁRSKÝCH ZÁVODOV
			PLOCHY ŠPORTOVO - REKREAČNÝCH ZARIADENÍ
			PLOCHY ZÁHRADKÁRSKÝCH OSÁD
			PLOCHY VEREJNEJ ZELENÉ (PARKY)
			PLOCHY DINTORIŇOV
ZÁSOBOVANIE ELEKTRICKOU ENERGIU			
			22 kV VZDUŠNÉ VEDENIE
			22 kV KÁBELOVÉ VEDENIE
			DEMONTÁŽ ELEKTRICKÉHO VEDENIA
			JEŠTUVJÚCA TRAFOSTANICA MUROVANÁ
			PROJEKTOVANÁ TRAFOSTANICA KIOSKOVÁ
			TRAFOSTANICA STOŽAROVÁ
ZÁSOBOVANIE PLYNOM			
			STL PLYNOVOD
			RS 5000 VTL/STL
ZÁSOBOVANIE TEPLOM			
			ZDROJ TEPLA