


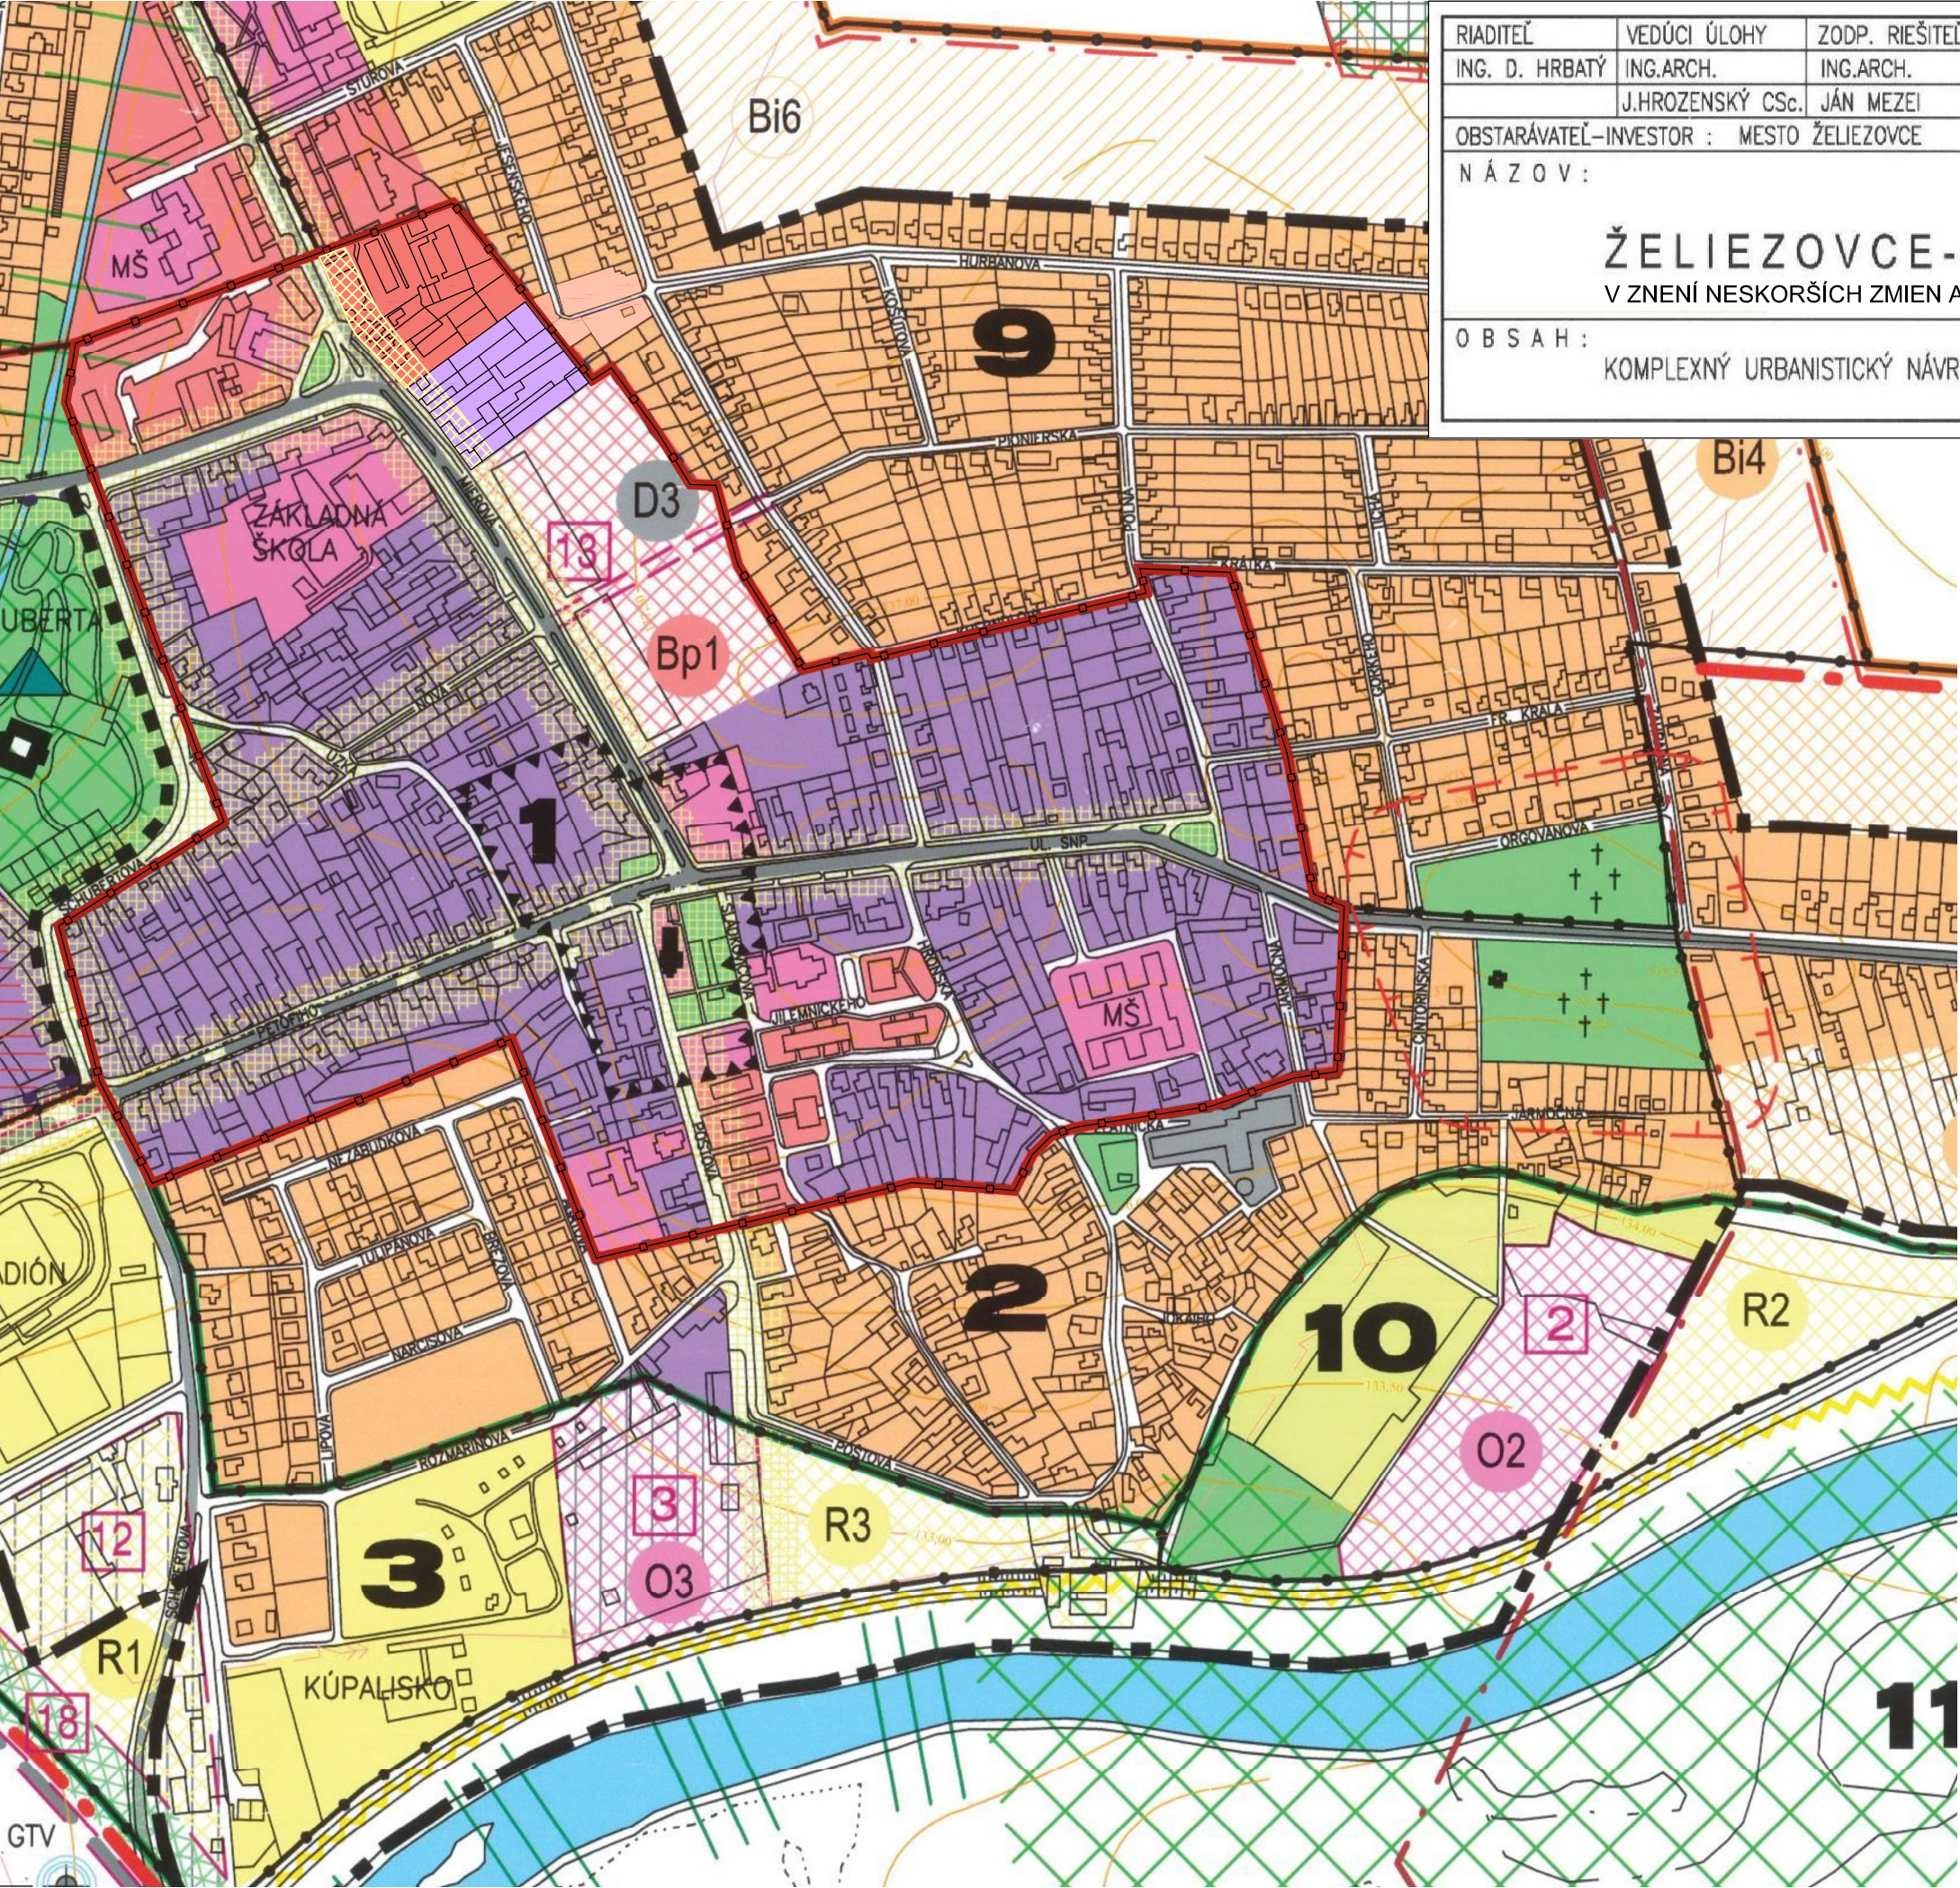

RIADITEĽ	VEDÚCI ÚLOHY	ZODP. RIEŠITEĽ	VYPRACOVAL	HLAVNÝ INŽINIER
ING. D. HRBATÝ	ING.ARCH.	ING.ARCH.	G.GAŽOVÁ	ING. J. BŮRI
OBSTARÁVATEĽ-INVESTOR : MESTO ŽELIEZOVCE				
N Á Z O V :				
ŽELIEZOVCE- ÚZEMNÝ PLÁN MESTA				
V ZNENÍ NESKORŠÍCH ZMIEN A DOPLNKOV				
O B S A H :				
KOMPLEXNÝ URBANISTICKÝ NÁVRH ZASTAVANÉHO ÚZEMIA				

STAPRING
AKCIOVÁ SPOLOČNOSŤ
NITRA

DRUH STUPŇA	ÚZEMNÝ PLÁN
ZÁKAZ. ČÍSLO	00012/015
DÁTUM	06/2002
MERÍTKO	1:5000
FORMÁT	14 A4
ČASŤ	
PROFESIA :	PRÍLOHY : 3
URBANIZMUS	

LEGENDA :

STAV	NÁVRH	VÝHLÁD	
			HRANICA KATASTRÁLNEHO ÚZEMIA
			HRANICA KATASTRÁLNEHO ÚZEMIA MESTSKÝCH ČASŤÍ
			HRANICA ZASTAVANÉHO ÚZEMIA
			HRANICA FPZ (FUNKČNO-PRIESTOROVÁ ZÓNA)
			ČÍSLO FPZ (FUNKČNO-PRIESTOROVÁ ZÓNA)
			HRANICA OCHRANNEHO PÁSMA NKP (NÁRODNEJ KULTÚR, PAMIAŤKY)
			HRANICA CMZ (CENTR. MESTSKEJ ZÓNY A CENTR.ZÓNY MEST. ČASŤÍ)
			PLOCHA HISTORICKEJ ZÓNY
			OBYTNÉ ÚZEMIE
			VÝROBNÉ ÚZEMIE
			ZMIEŠANÉ ÚZEMIE
			REKREAČNÉ ÚZEMIE
			OCHRANNÉ PÁSMA DOPRAVY A TECHNICKÉHO VYBAVENIA
			HYGIENICKÉ OCHRANNÉ PÁSMA
			ŽELEZNICE
			KOMUNIKÁCIE I. TRIEDY
			KOMUNIKÁCIE II. - III. TRIEDY
			KOMUNIKÁCIE MIESTNE
			VODNÉ TOKY
			HLAVNÉ CYKLISTICKÉ TRASY
			HLAVNÉ PEŠIE PRIESTORY
			ŽELEŽNICA STANICA
			AUTOBUSOVÁ STANICA
			ČÍSLENÉ OZNAČENIE VEREJNOPROSPEŠNEJ STAVBY
			VEREJNOPROSPEŠNÉ STAVBY
			PLOCHY BÝVANIA V RODINNÝCH DOMOCH
			PLOCHY BÝVANIA V BYTOVÝCH DOMOCH
			ZMIEŠANÉ PLOCHY OBČ. VYBAVENOSTI A BÝVANIA S PREVAGOU BÝVANIA
			PLOCHY OBČANSKEJ VYBAVENOSTI
			PLOCHY PRIEMYSELNEJ VÝROBY A SKLAD. HOSPODÁRSTVA
			PLOCHY POĽNOHOSPODÁRSKYCH ZÁVODOV
			PLOCHY ŠPORTOVO - REKREAČNÝCH ZARIADENÍ
			PLOCHY ZÁHRADKÁRSKYCH OSÁD
			PLOCHY VEREJNEJ ZELENÉ (PARKY)
			PLOCHY CINTORÍNOV
			PLOCHY OCHRANNEJ ZELENÉ
			PLOCHY ZARIADENÍ TECHNICKÉJ VYBAVENOSTI
			NAVROHOVANÁ ZMENA FUNKCIE
			BIOCENTRUM MIESTNE
			BIOKORIDOR MIESTNY
			BIOCENTRUM REGIONÁLNE A NADREGIONÁLNE
			BIOKORIDOR REGIONÁLNY
			BIOKORIDOR NADREGIONÁLNY
			CHRÁNENÝ AREÁL
			ZMIEŠANÉ PLOCHY OBČ.VYBAVENOSTI A BÝVANIA S PREVAGOU VYBAVENOSTI