


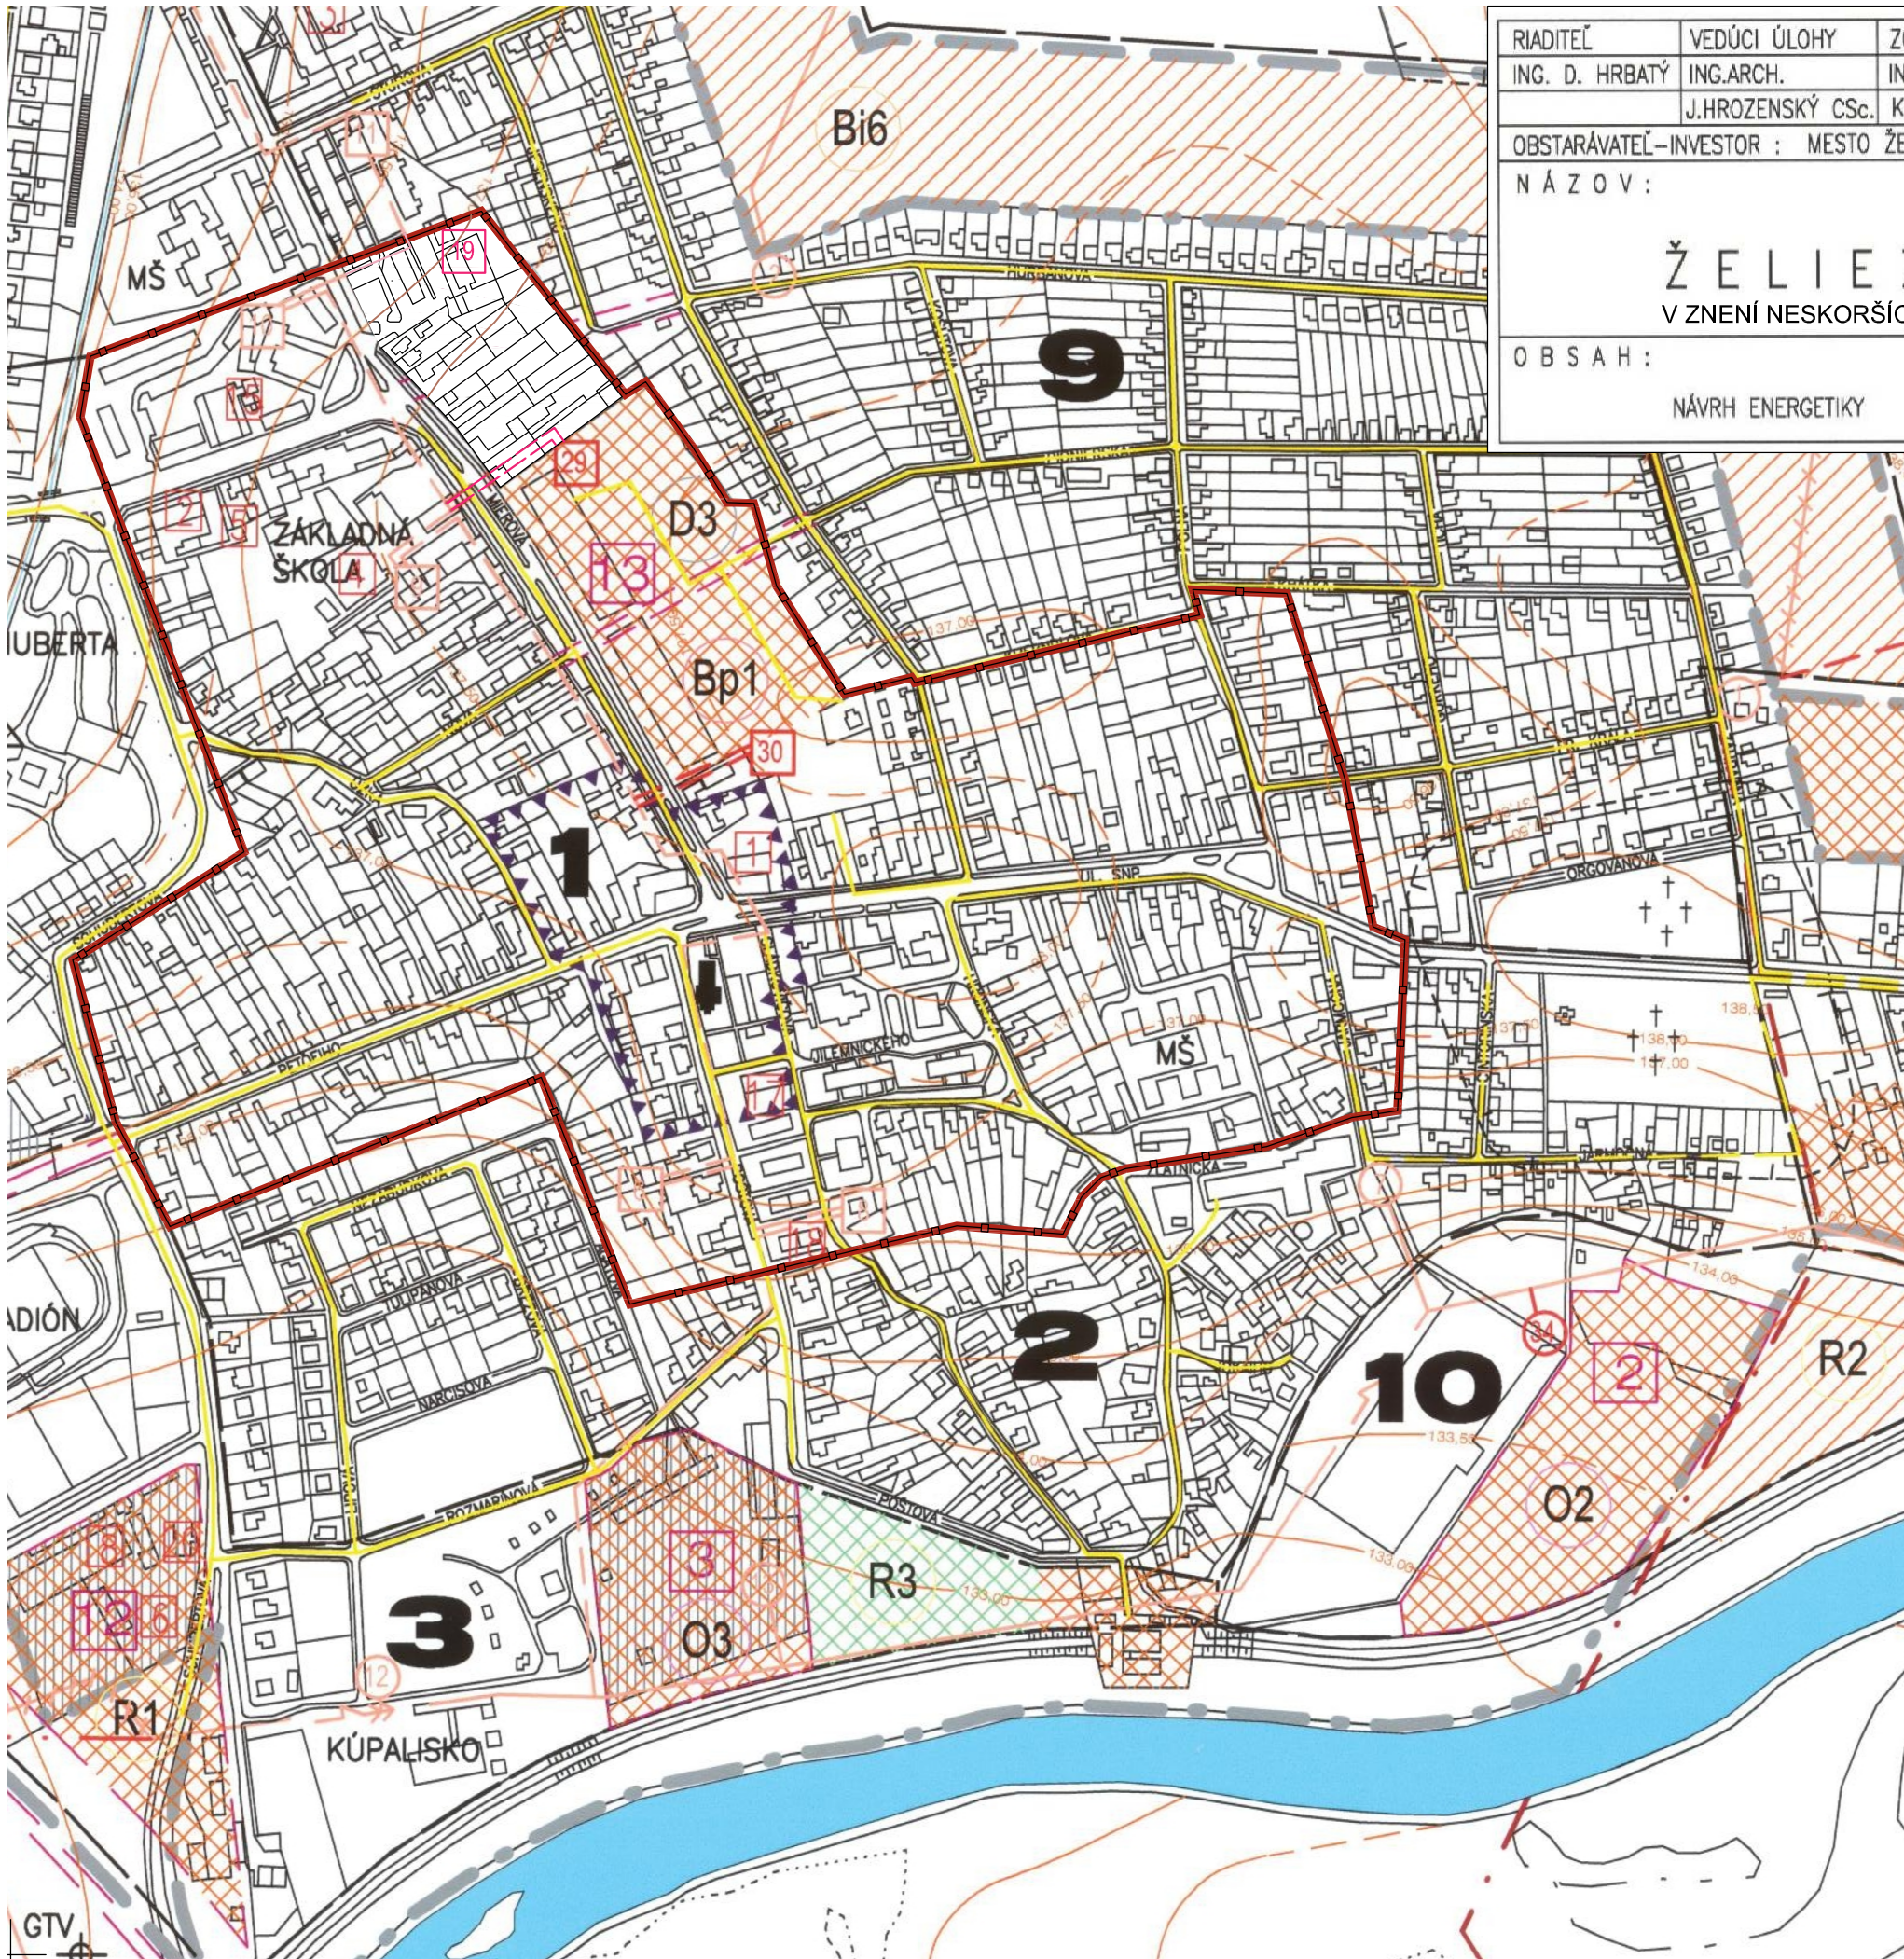

RIADITEĽ	VEDÚCI ÚLOHY	ZODP. RIEŠITEĽ	VYPRACOVAL	HLAVNÝ INŽINIER	STAPRING AKCIOVÁ SPOLOČNOSŤ NITRA	
ING. D. HRBATÝ	ING.ARCH.	ING. OREMUSOVÁ	ING. OREMUSOVÁ	ING. J. BÚRI		
	J.HROZENSKÝ CSc.	KRÁLIČEK	KRÁLIČEK			
OBSTARÁVATEĽ –INVESTOR : MESTO ŽELIEZOVCE						
N Á Z O V :						
Ž E L I E Z O V C E ÚZEMNÝ PLÁN MESTA V ZNENÍ NESKORŠÍCH ZMIEN A DOPLNKOV					DRUH STUPŇA	ÚZEMNÝ PLÁN
					ZÁKAZ. ČÍSLO	00012/015
					DÁTUM	06/2002
					MERÍTKO	1:5000
					FORMÁT	14 A4
O B S A H :					ČASŤ	
					PROFESIA :	PRÍLOHY : 7
					ENERGETIKA	
NÁVRH ENERGETIKY						

L E G E N D A :			
STAV	NÁVRH	VÝHLAD	
			HRANICA KATASTRÁLNEHO ÚZEMIA
			HRANICA KATASTRÁLNEHO ÚZEMIA MESTSKÝCH ČASTÍ
			HRANICA ZASTAVANÉHO ÚZEMIA
			HRANICA FPZ (FUNKČNO-PRIESTOROVÁ ZÓNA)
			ČÍSLO FPZ (FUNKČNO-PRIESTOROVÁ ZÓNA)
			HRANICA OCHRANÉHO PÁSMO NKP (NÁRODNEJ KULTÚR. PAMATKY)
			HRANICA CMZ (CENTR. MESTSKEJ ZÓNY A CENTR.ZÓNY MEST. ČASTÍ)
			PLOCHA HISTORICKEJ ZÓNY
			OBYTNÉ ÚZEMIE
			VÝROBNÉ ÚZEMIE
			ZMIEŠANÉ ÚZEMIE
			REKREAČNÉ ÚZEMIE
			OCHRANNÉ PÁSMO DOPRAVY A TECHNICKÉHO VYBAVENIA
			HYGIENICKÉ OCHRANNÉ PÁSMO
			ŽELEZNICE
			KOMUNIKÁCIE I. TRIEDY
			KOMUNIKÁCIE II.- III. TRIEDY
			KOMUNIKÁCIE Miestne
			VODNÉ TOKY
			HLAVNÉ CYKLISTICKÉ TRASY
			HLAVNÉ PEŠIE PRIESTORY
			ŽELEzničná STANICA
			AUTOBUSOVÁ STANICA
			ČÍSLO OZNAČENIE VEREJNOPROSPEŠNEJ STAVBY
			VEREJNOPROSPEŠNÉ STAVBY
			PLOCHY BÝVANIA V RODINNÝCH DOMOCH
			PLOCHY BÝVANIA V BYTOVÝCH DOMOCH
			PLOCHY POLYFUNKČNÉHO VYUŽITIA
			PLOCHY OBČANSKEJ VYBAVENOSTI
			PLOCHY PRIEMYSELNEJ VÝROBY A SKLAD. HOSPODÁRSTVA
			PLOCHY POĽNOHOSPODÁRSKÝCH ZÁVODOV
			PLOCHY ŠPORTOVO - REKREAČNÝCH ZARIADENÍ
			PLOCHY ZÁHRADKÁRSKÝCH OSÁD
			PLOCHY VEREJNEJ ZELENÉ (PARKY)
			PLOCHY CINTORÍNOV
ZÁSOBOVANIE ELEKTRICKOU ENERGIOU			
			22 kV VZDUŠNÉ VEDENIE
			22 kV KÁBELOVÉ VEDENIE
			DEMONTÁŽ ELEKTRICKÉHO VEDENIA
			JESTVUJÚCA TRAFOSTANICA MUROVANÁ
			PROJEKTOVANÁ TRAFOSTANICA KIOSKOVÁ
			TRAFOSTANICA STOŽAROVÁ
ZÁSOBOVANIE PLYNOM			
			STL PLYNOVOD
			RS 5000 VTL/STL
ZÁSOBOVANIE TEPLOM			
			ZDROJ TEPLA