


ÚZEMNÝ PLÁN MESTA ZVOLEN



STAV	NÁVRH			
		Hranica katastrálneho územia mesta Zvolen		Rozptýlená zeleň v území
		Hranica intravilánu		Vysoká stromová a kríková vegetácia
		Obytné územie - plochy súborov a skupín bytových domov		Vodné plochy a toky
		Obytné územie - plochy zmiešanej zástavby HBV a IBV		Rezerva územia pre VD Slatinka
		Obytné územie - plochy zástavby rodinných domov		Orná pôda
		Zmiešané územie s mestskou štruktúrou, plochy mestkej a nadmestkej vybavenosti a bývania		Trvalé trávne porasty
		Zmiešané územie s prevahou plôch pre obytné budovy		Plochy športu
		Zmiešané územie nezávadnej výroby, skladov a služieb		Lokality individuálnych chát
		Plochy pre priemyselnú výrobu a skladovanie		Priestory so sústredenou rekreačnou vybavenosťou
		Lokality rozptýleného osídlenia		Plocha golfového ihriska
		Plochy poľnohospodárskych účelových zariadení		Intenzívne využívané rekreačné plochy
		Plochy osobitného určenia		Rekreačné priestory
		Čistiareň odpadových vôd		Hranice navrhovaných lesoparkov
		Poľnohospodárske účelové zariadenia vhodné pre agroturistiku		Rekreačné cyklistické trasy
		Plochy verejnej zelene v zastavanom území mesta		Pešie trasy - Pustý hrad
		Cintoríny		Záhradkárske osady
		Zeleň pešej zóny		Zmena funkcie - rekreačné územie
		Územia s prioritou ochrany zachovanej prírodnej zložky		Hranica vyhlásenej pamiatkovej zóny
		Svahové deformácie- potenciálne		Hranica historického parku "Starý Zvolen"
		Svahové deformácie- stabilizované		Pamiatkové objekty (NKP, KP, PZ) - stav
		Záplavové územie 100 ročnej vody (Q-100)		Pamiatkové objekty (KP) - návrh na zaradenie
				Archeologické lokality s číselným označením
				Stráž - LVÚ biologická základňa
				Ochranné pásma letiska Sľač s udaním nadmorských výšok
				Územie s udelenou výnimkou z OP letiska Sľač pri dodržaní stanovených podmienok
				Lokalita Borová hora
				Cesty rýchlostné "R" a komunikácie triedy A2
				Cesty I. triedy a komunikácie zberné triedy B1
				Cesty II. triedy a k komunikácie zberné triedy B1
				Cesty III. triedy a komunikácie zberné triedy B2
				Komunikácie obslužné triedy C
				Komunikácie triedy D1
				Komunikácie účelové
				Pešie trasy a plochy
				Parkoviská
				Skupinové garáže
				Hromadné garáže
				Plochy dopravných zariadení
				Plocha dopravného železničného uzla
				Železničné trate
				Lyžiarske vleky
				Sedačková lanovka
				Odkalisko (SSE - Tepláreň)
				Odkalisko - rezerva
				Plochy dobývacích priestorov
				Plochy chránených ložiskových priestorov
				Ochranné pásma všetkých druhov
				Bodová závrata
				Chránený areál Arborétum Borová hora
				Turistické trasy
				Ochranné pásma letiska Očová s udaním n.v.

KLAD LISTOV


LEGENDA VÝKRESU			
Spracovateľ : Ing. arch Tomáš Sobota - TS design, Komenského 479/11, 974 01 Banská Bystrica, tel. : 0905 596 209			
MERÍTKO	1 : 10 000	HLAVNÝ RIEŠITEĽ :	Ing. arch. Tomáš Sobota, č. osvedčenia SKA 1308 AA
DÁTUM	11 / 2016	PROJEKTANT :	Ing. arch. Tomáš Sobota

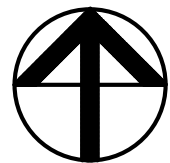


NÁZOV DOKUMENTÁCIE
NÁZOV VÝKRESU

ÚZEMNÝ PLÁN MESTA ZVOLEN ZMENY A DOPLNKY 10
KOMPLEXNÝ VÝKRES PRIESTOROVÉHO USPORIA- -DANIA A FUNKČNÉHO VYUŽÍVANIA ÚZEMIA

ČÍSLO VÝKRESU
3 / 1

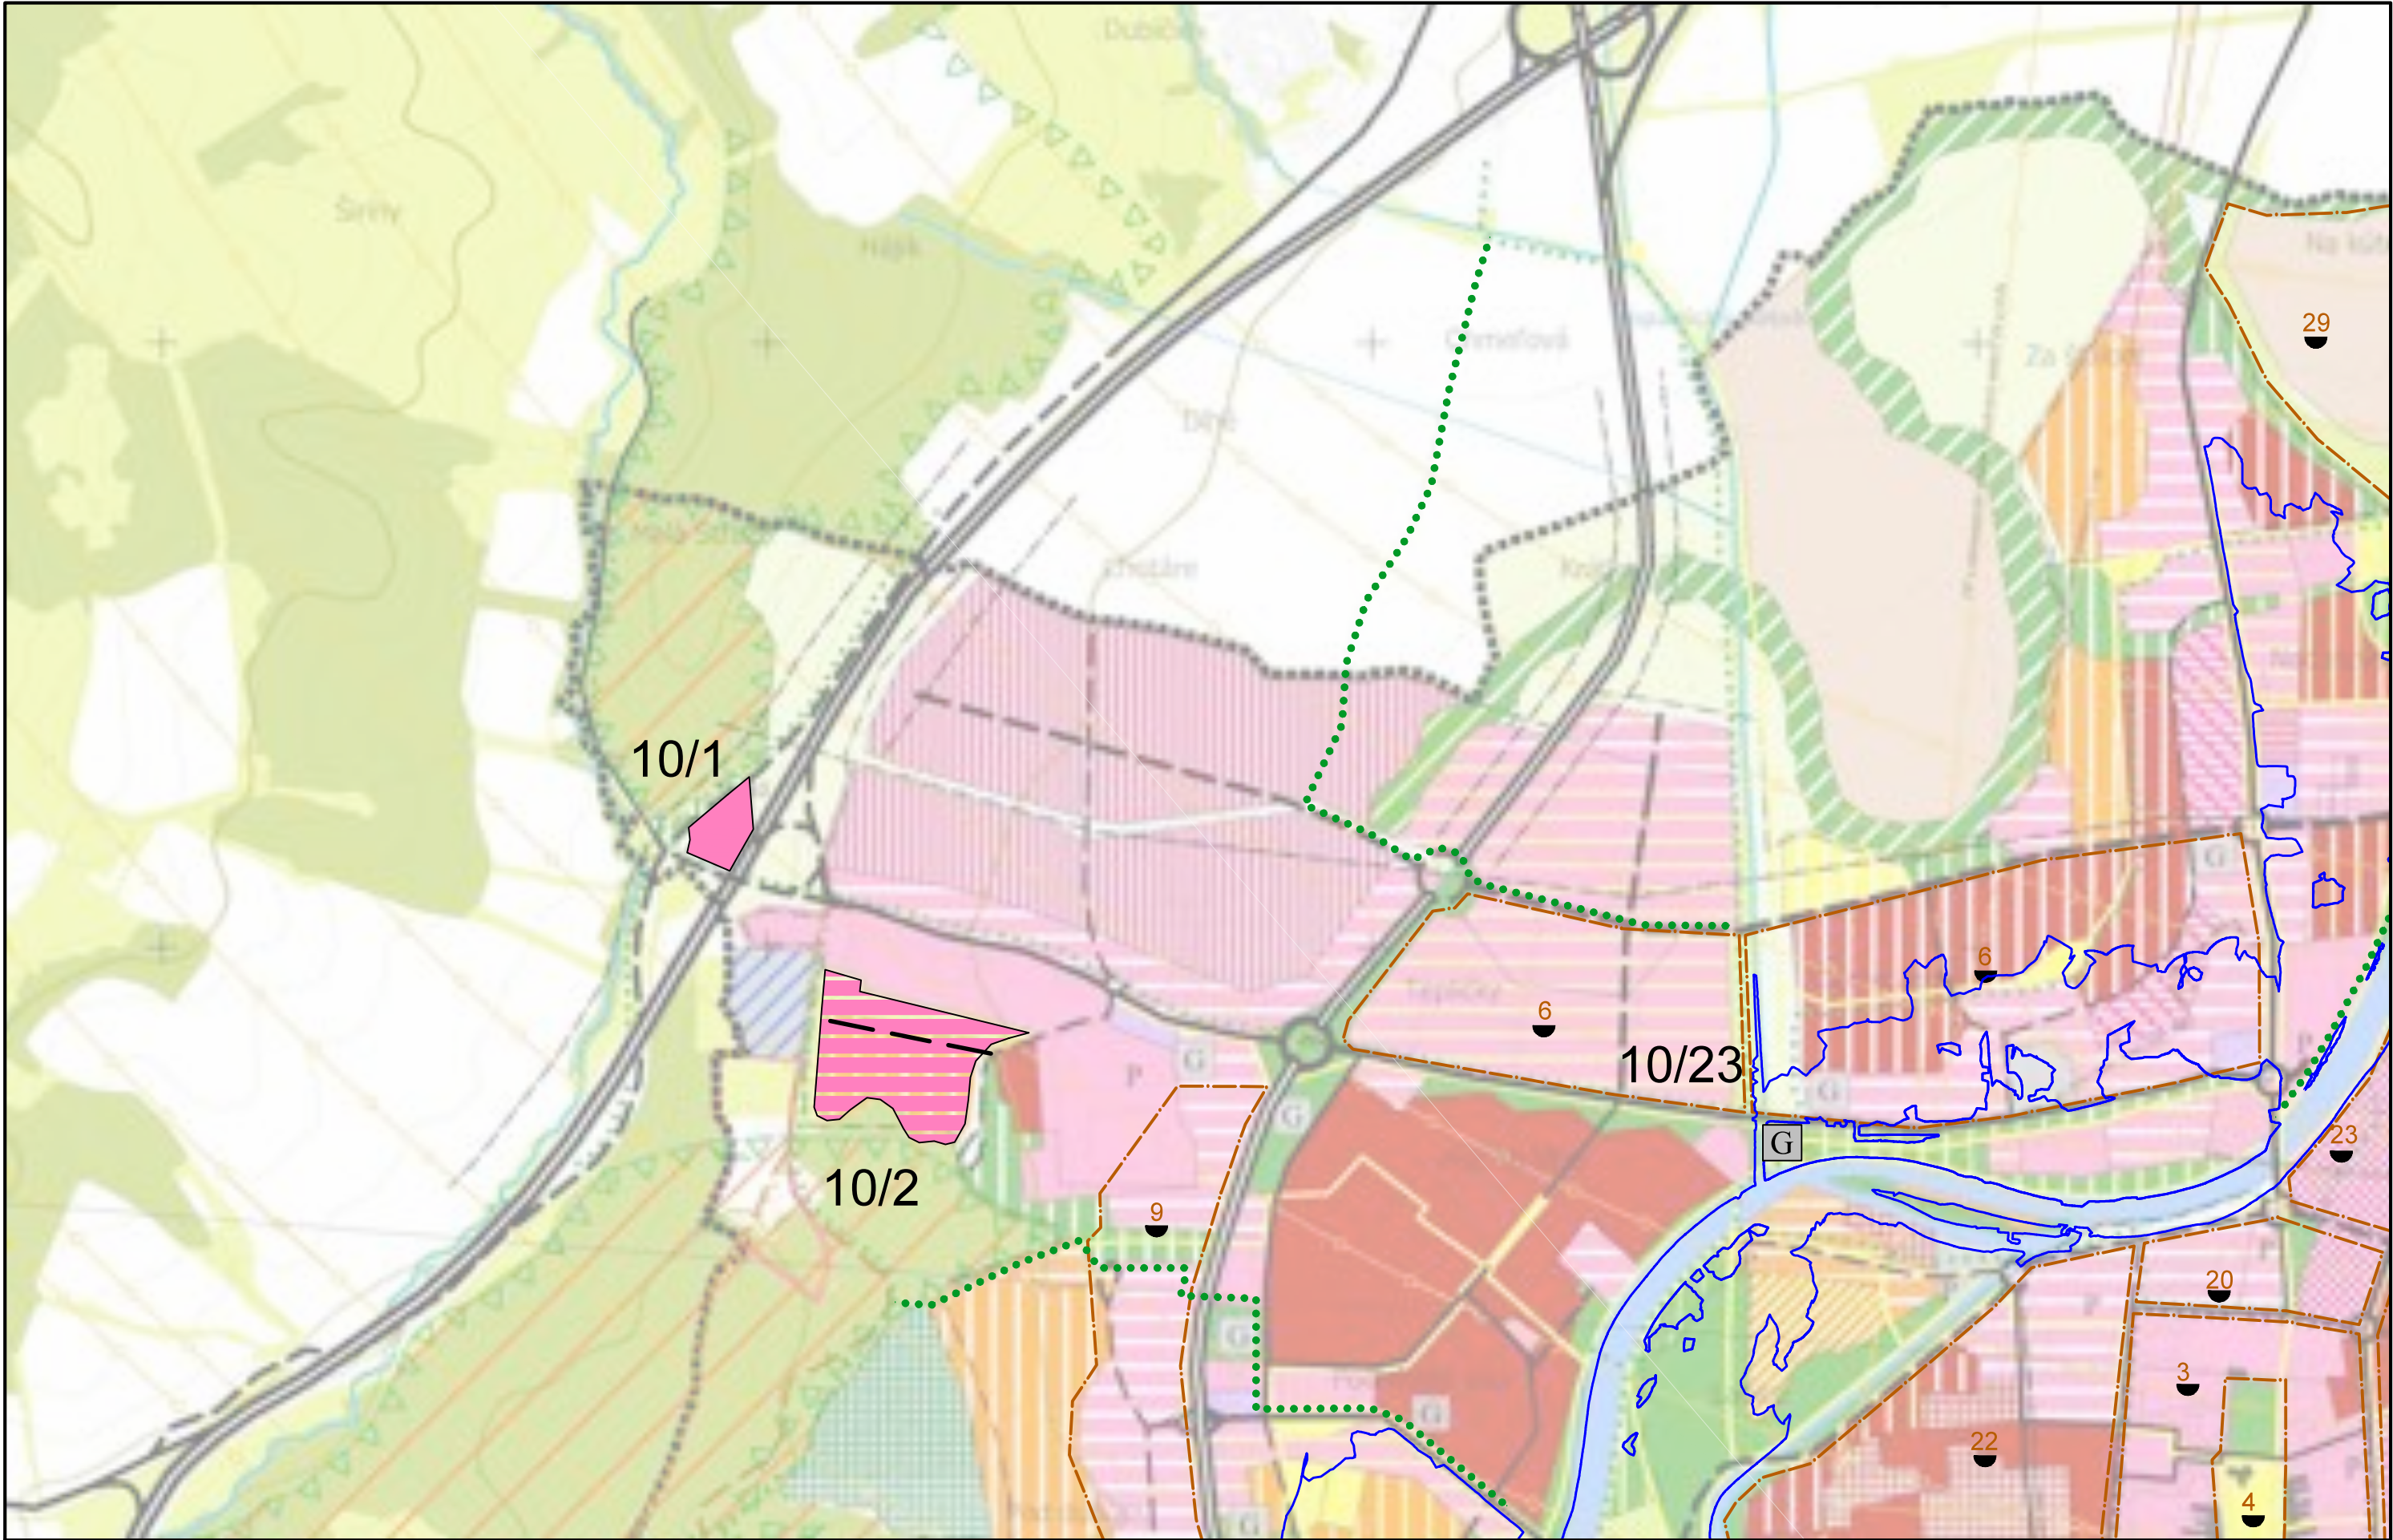


VÝREZ Č.1			
Spracovateľ : Ing. arch Tomáš Sobota - TS design, Komenského 479/11, 974 01 Banská Bystrica, tel. : 0905 596 209			
MERÍTKO	1 : 10 000	HLAVNÝ RIEŠITEĽ :	Ing. arch. Tomáš Sobota, č. osvedčenia SKA 1308 AA
DÁTUM	11 / 2016	PROJEKTANT :	Ing. arch. Tomáš Sobota

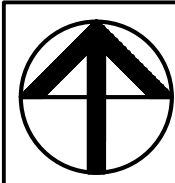


NÁZOV DOKUMENTÁCIE
NÁZOV VÝKRESU

ÚZEMNÝ PLÁN MESTA ZVOLEN ZMENY A DOPLNKY 10
KOMPLEXNÝ VÝKRES PRIESTOROVÉHO USPORIA- -DANIA A FUNKČNÉHO VYUŽÍVANIA ÚZEMIA

ČÍSLO VÝKRESU
3 / 2

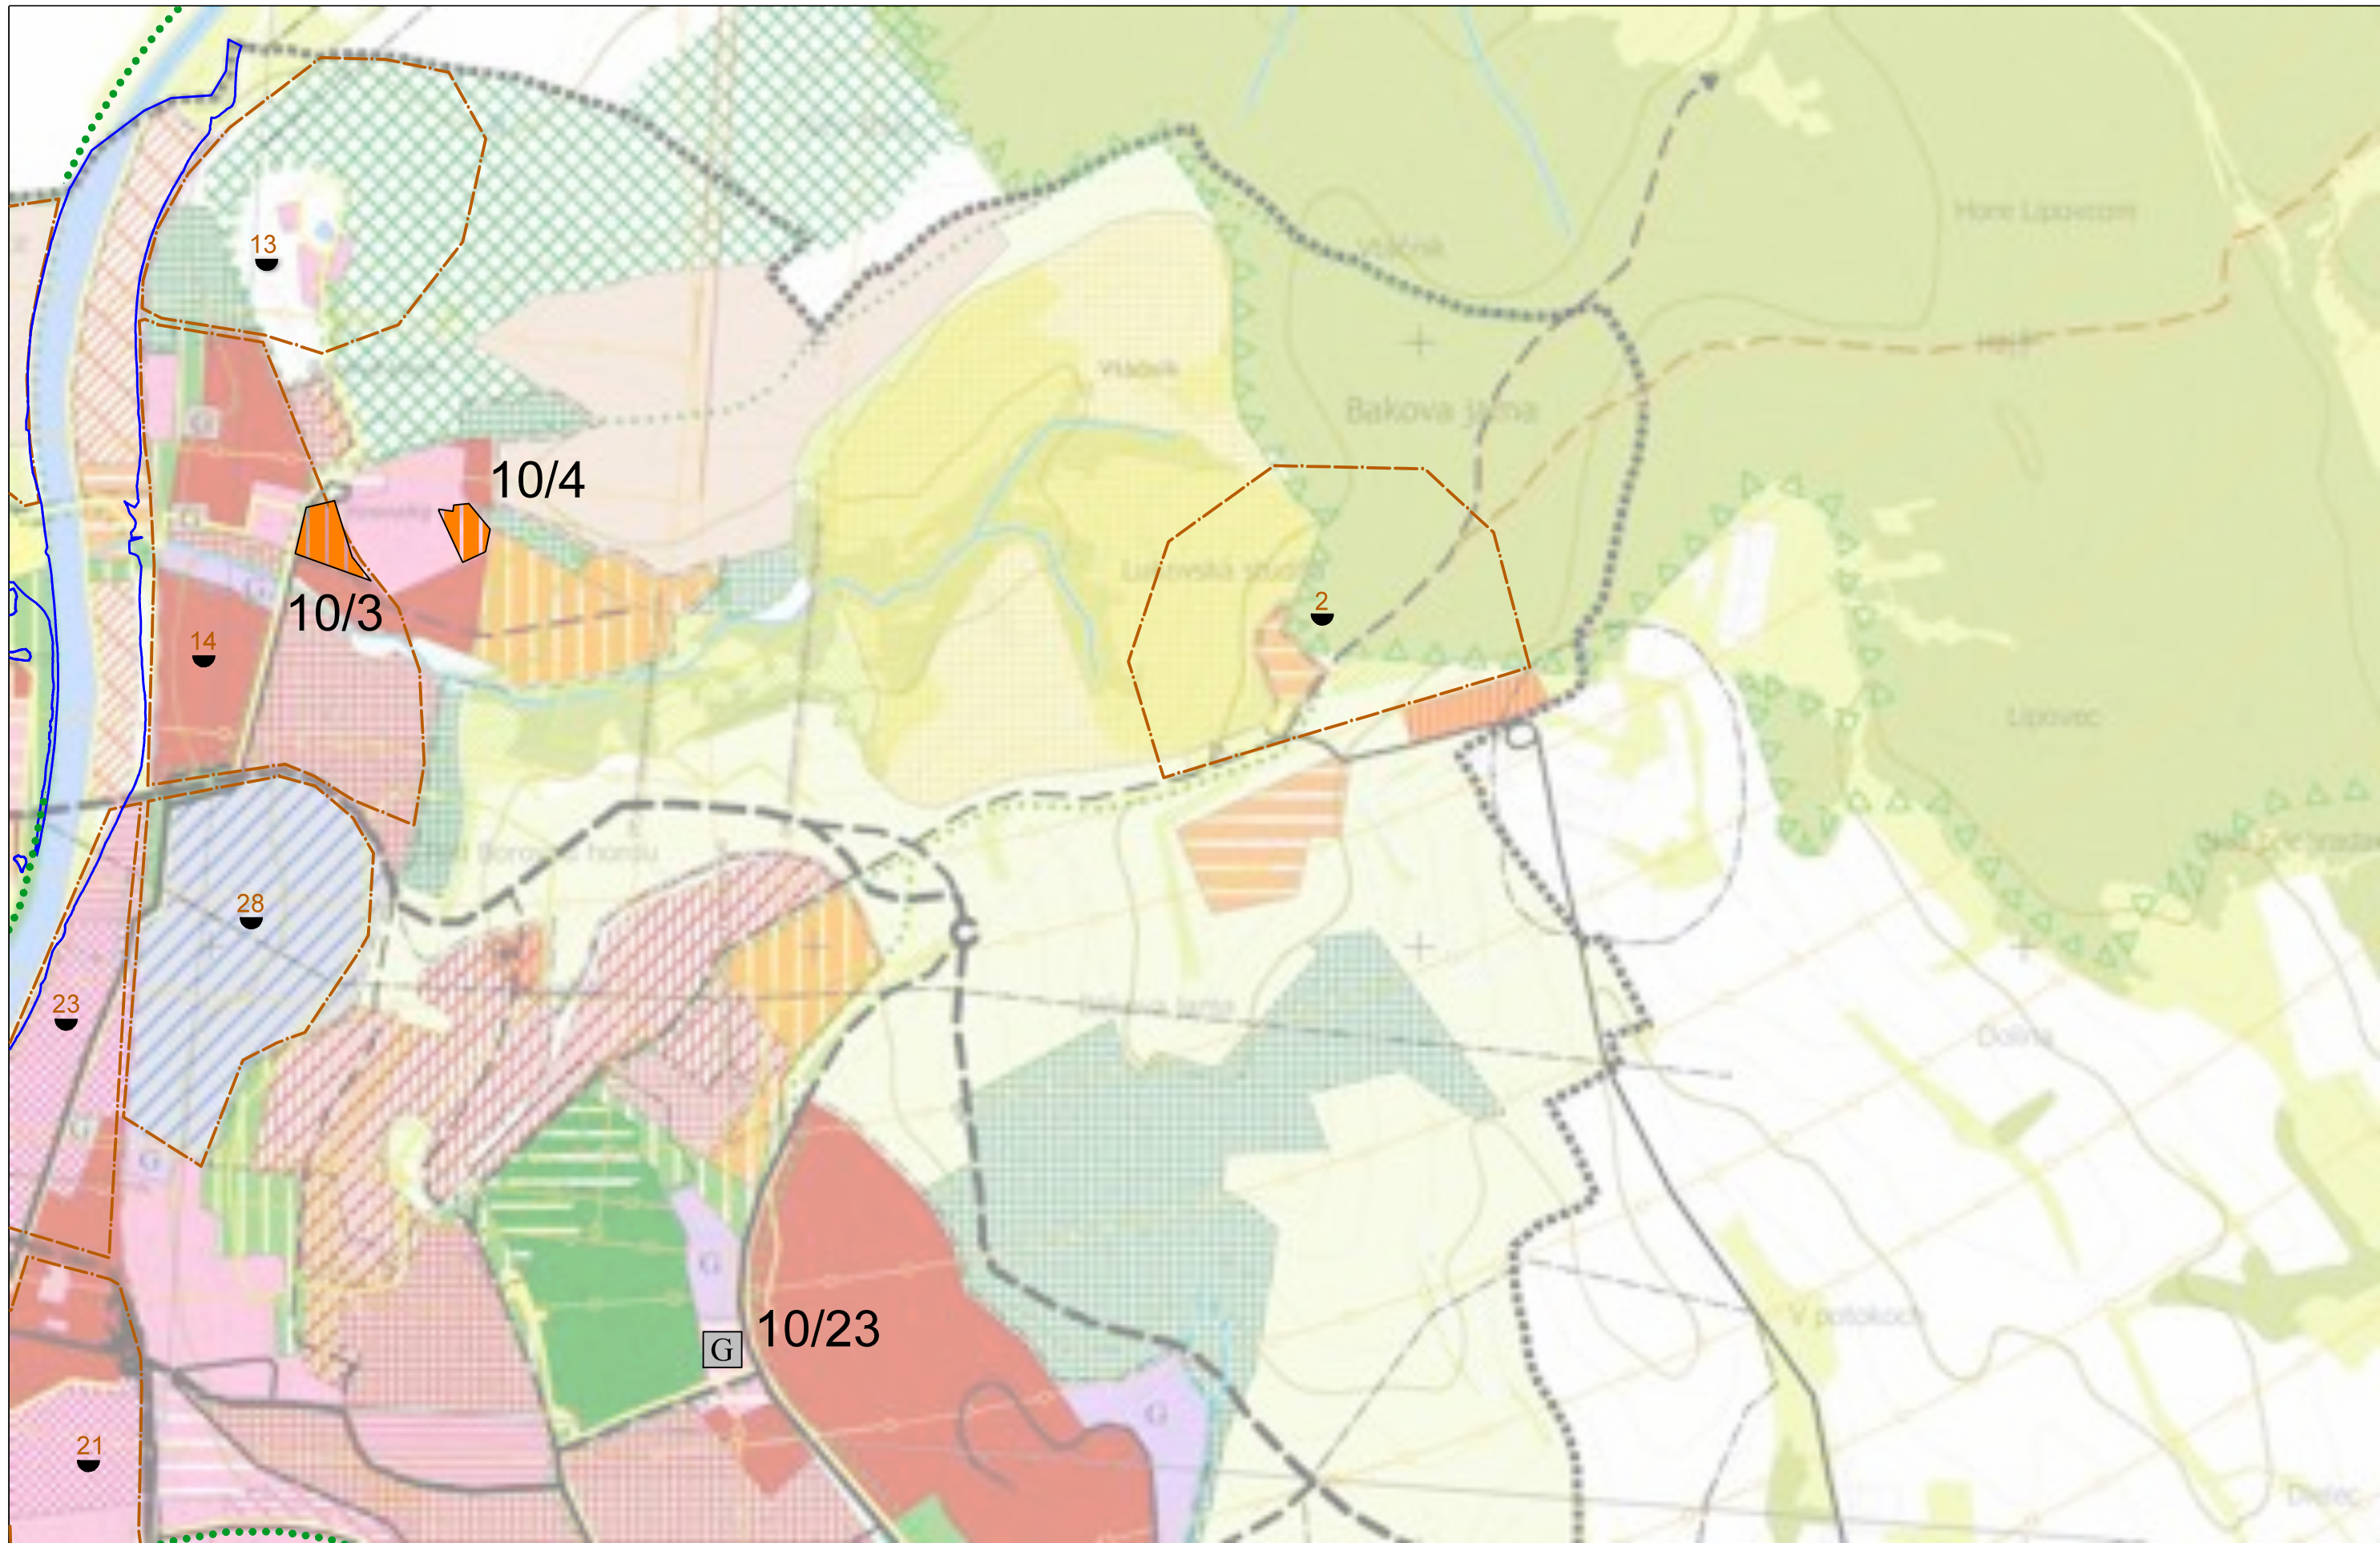


VÝREZ Č.2			
Spracovateľ : Ing. arch Tomáš Sobota - TS design, Komenského 479/11, 974 01 Banská Bystrica, tel. : 0905 596 209			
MERÍTKO	1 : 10 000	HLAVNÝ RIEŠITEĽ :	Ing. arch. Tomáš Sobota, č. osvedčenia SKA 1308 AA
DÁTUM	11 / 2016	PROJEKTANT :	Ing. arch. Tomáš Sobota

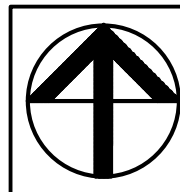


NÁZOV DOKUMENTÁCIE
NÁZOV VÝKRESU

ÚZEMNÝ PLÁN MESTA ZVOLEN ZMENY A DOPLNKY 10
KOMPLEXNÝ VÝKRES PRIESTOROVÉHO USPORIA- -DANIA A FUNKČNÉHO VYUŽÍVANIA ÚZEMIA

ČÍSLO VÝKRESU
3 / 3

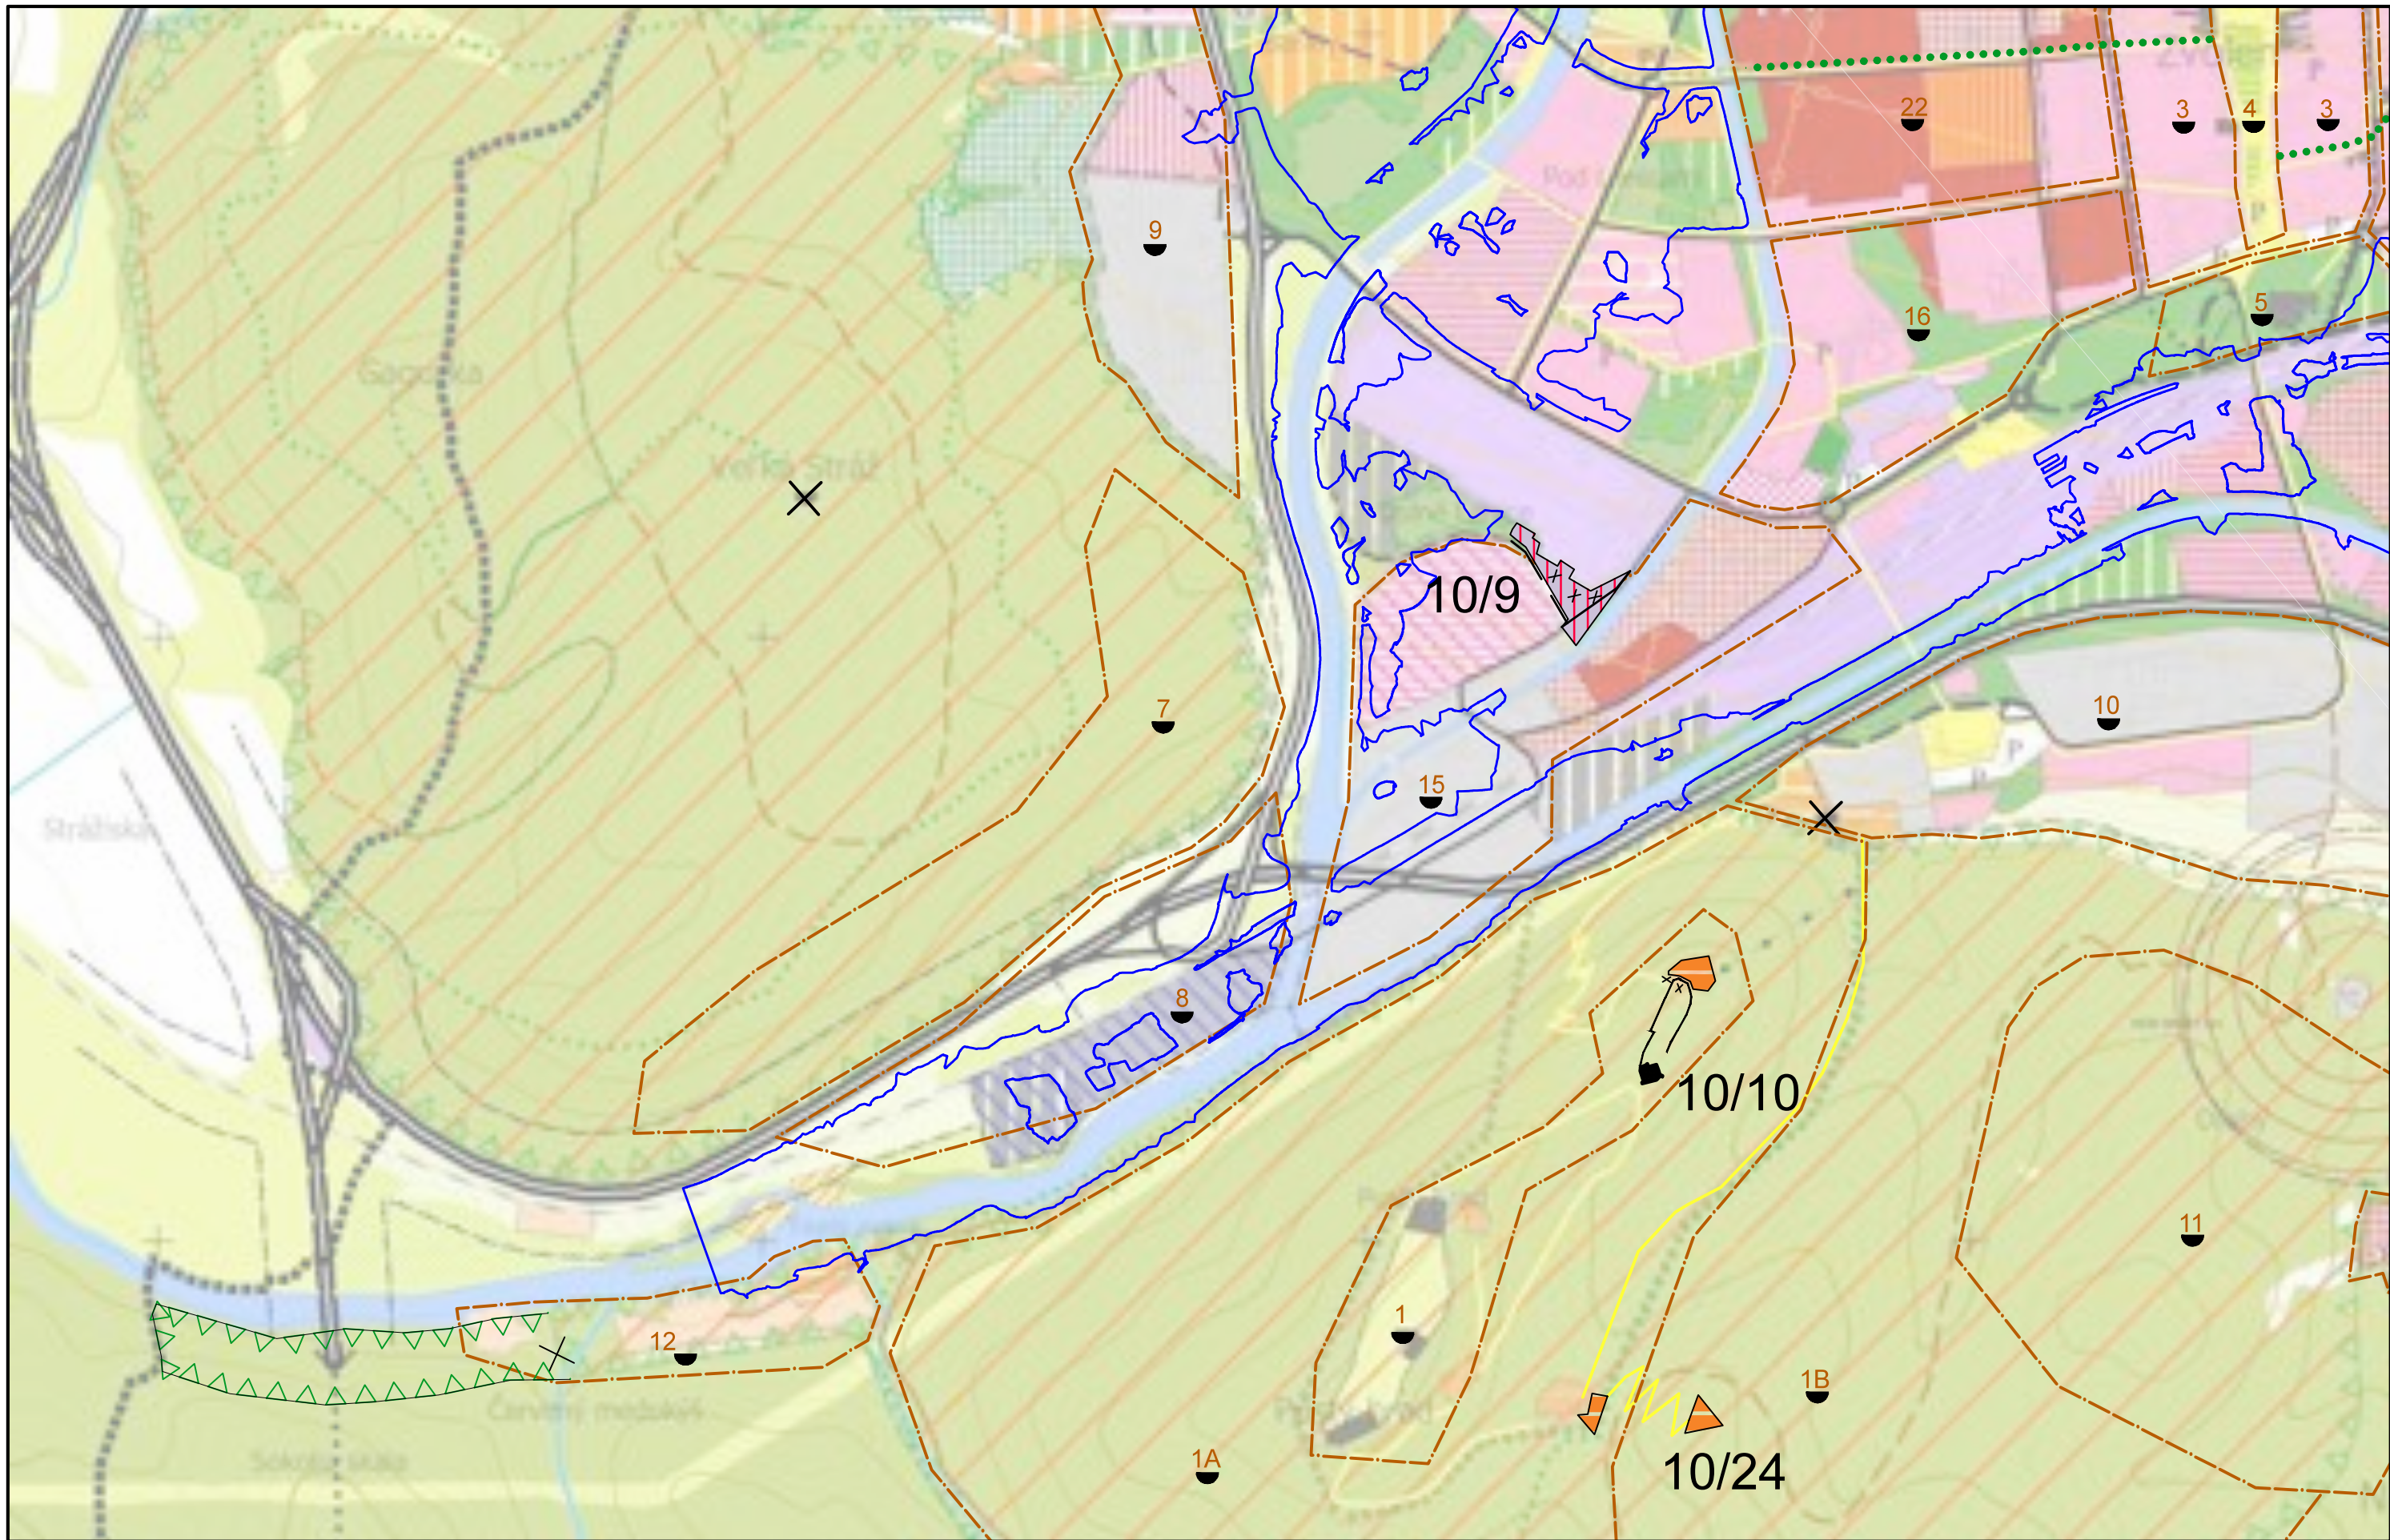


VÝREZ Č.4			
Spracovateľ : Ing. arch Tomáš Sobota - TS design, Komenského 479/11, 974 01 Banská Bystrica, tel. : 0905 596 209			
MERÍTKO	1 : 10 000	HLAVNÝ RIEŠITEĽ :	Ing. arch. Tomáš Sobota, č. osvedčenia SKA 1308 AA
DÁTUM	11 / 2016	PROJEKTANT :	Ing. arch. Tomáš Sobota

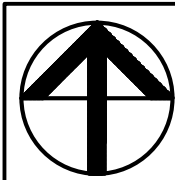


NÁZOV DOKUMENTÁCIE
NÁZOV VÝKRESU

ÚZEMNÝ PLÁN MESTA ZVOLEN ZMENY A DOPLNKY 10
KOMPLEXNÝ VÝKRES PRIESTOROVÉHO USPORIA- -DANIA A FUNKČNÉHO VYUŽÍVANIA ÚZEMIA

ČÍSLO VÝKRESU
3 / 5

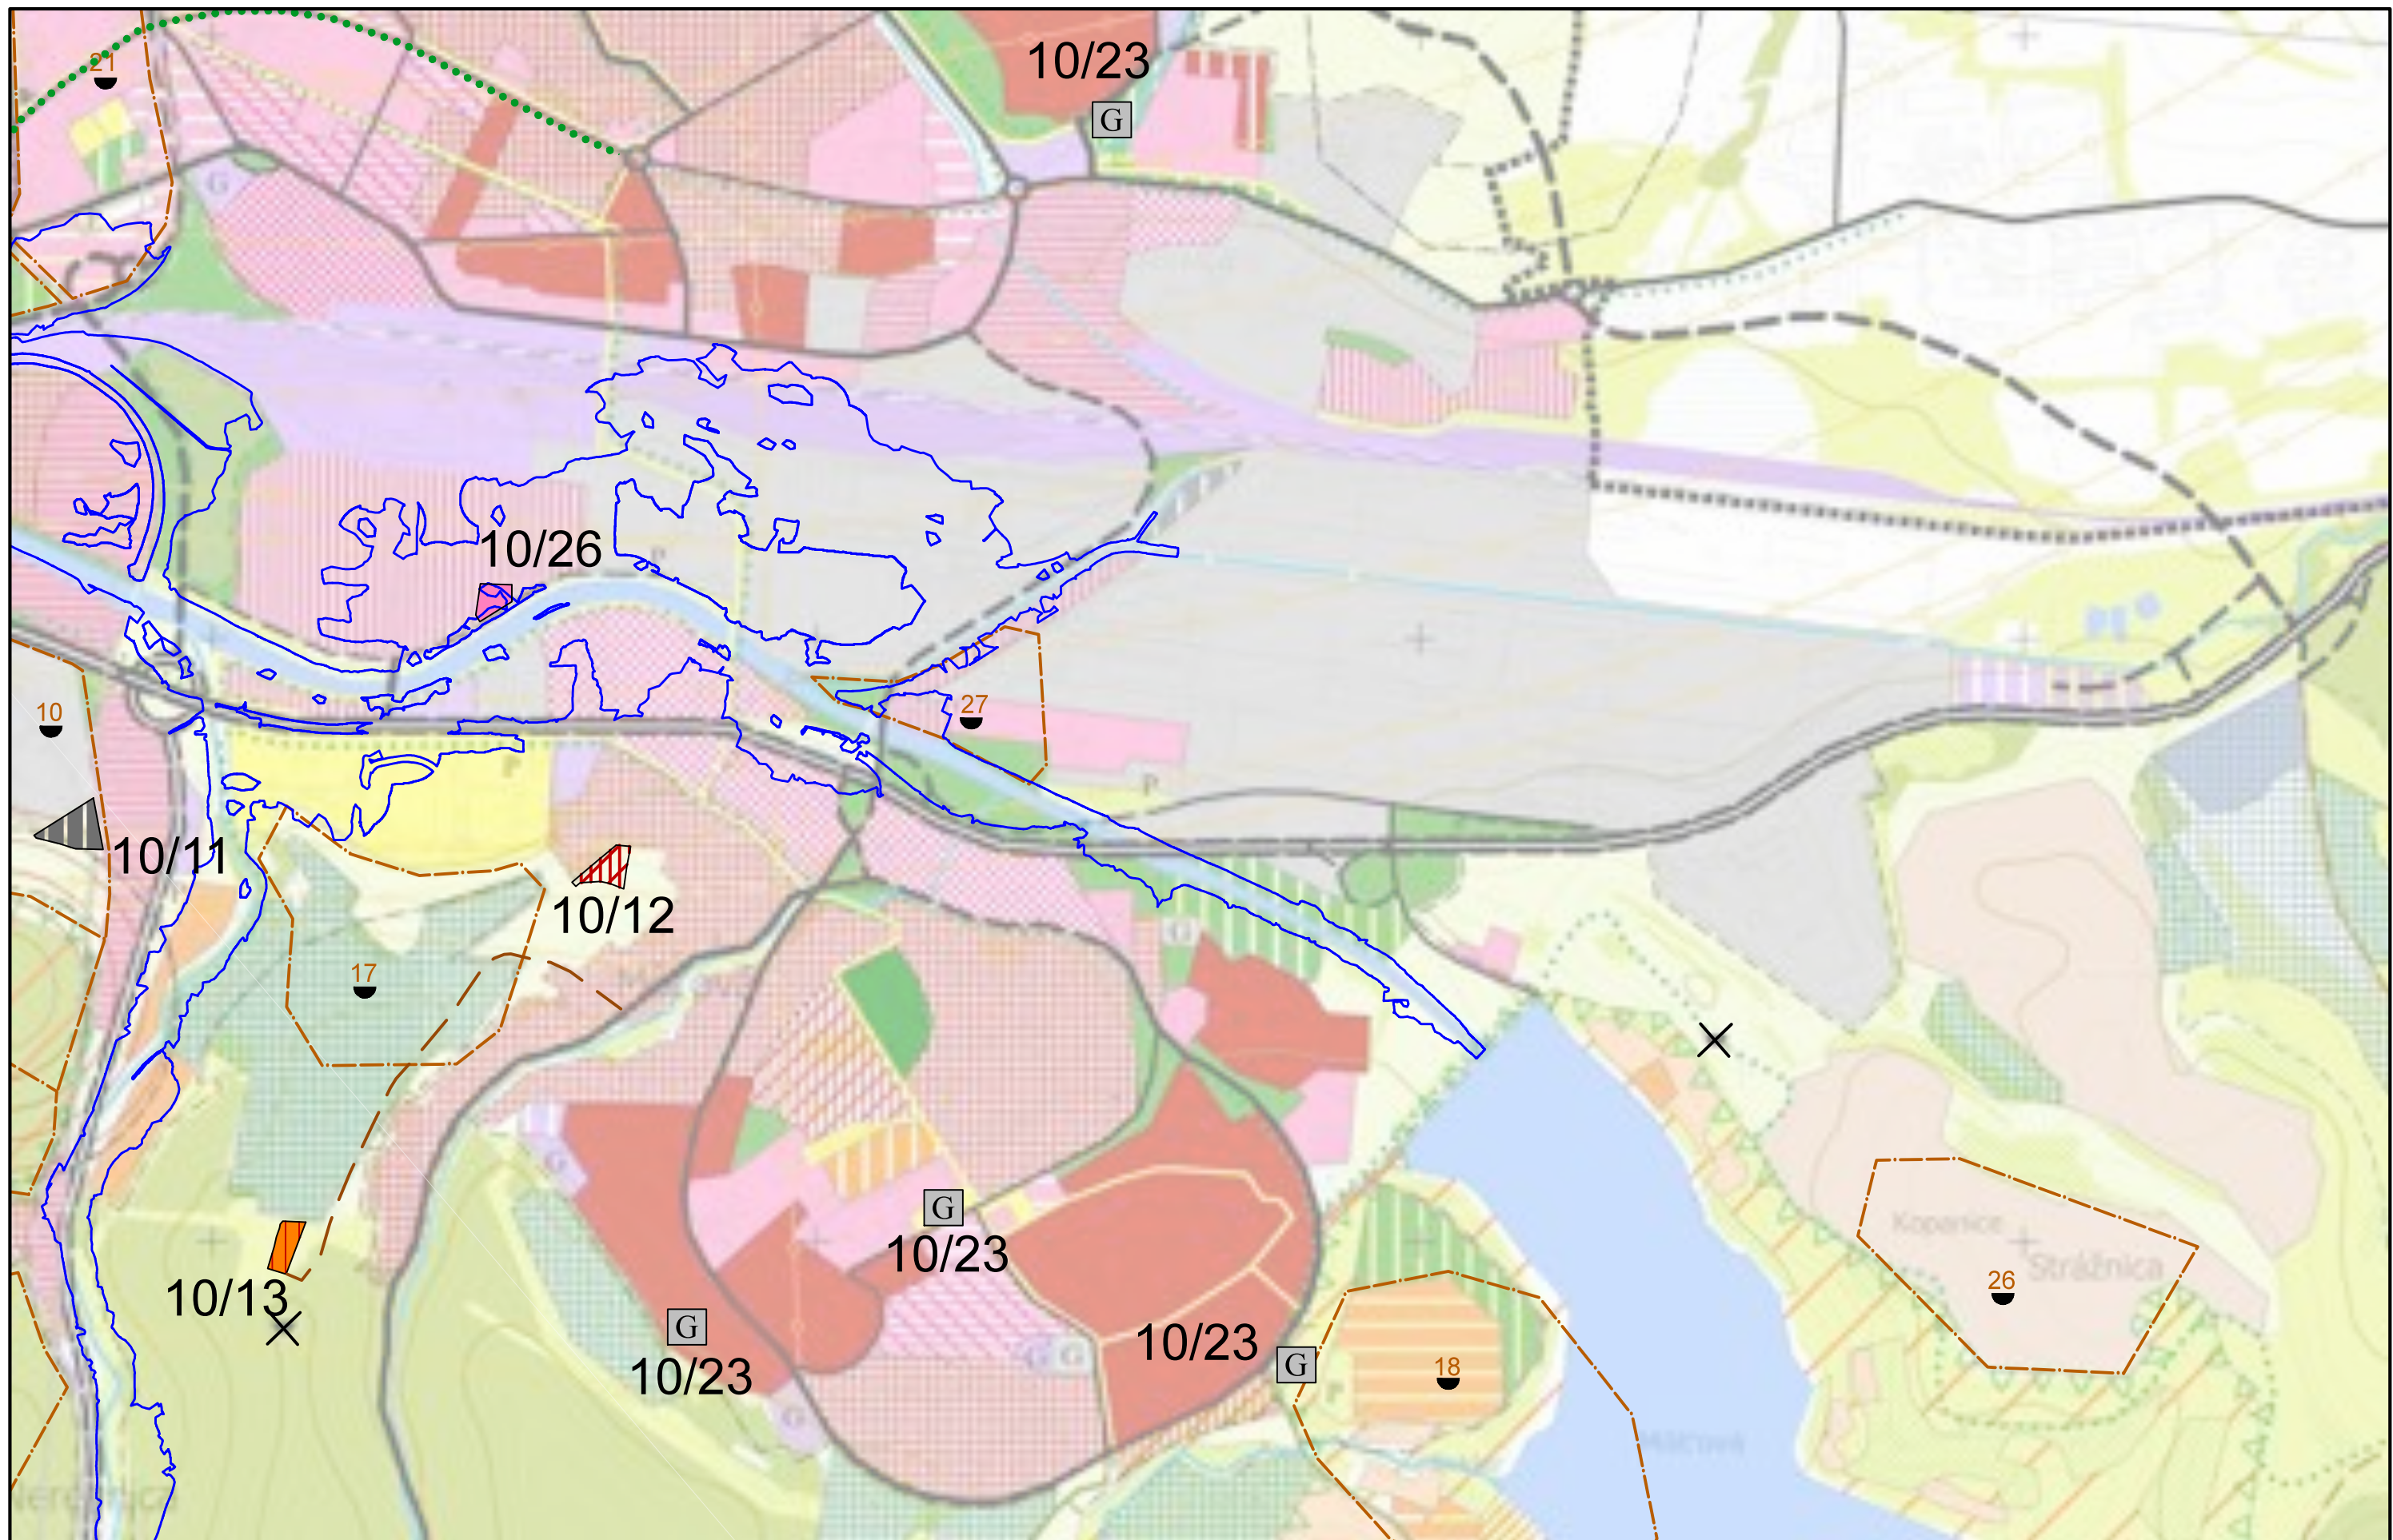


VÝREZ Č.5			
Spracovateľ : Ing. arch Tomáš Sobota - TS design, Komenského 479/11, 974 01 Banská Bystrica, tel. : 0905 596 209			
MERÍTKO	1 : 10 000	HLAVNÝ RIEŠITEL :	Ing. arch. Tomáš Sobota, č. osvedčenia SKA 1308 AA
DÁTUM	11 / 2016	PROJEKTANT :	Ing. arch. Tomáš Sobota

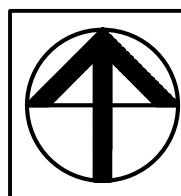


NÁZOV DOKUMENTÁCIE
NÁZOV VÝKRESU

ÚZEMNÝ PLÁN MESTA ZVOLEN ZMENY A DOPLNKY 10
KOMPLEXNÝ VÝKRES PRIESTOROVÉHO USPORIA- -DANIA A FUNKČNÉHO VYUŽÍVANIA ÚZEMIA

ČÍSLO VÝKRESU
3 / 6

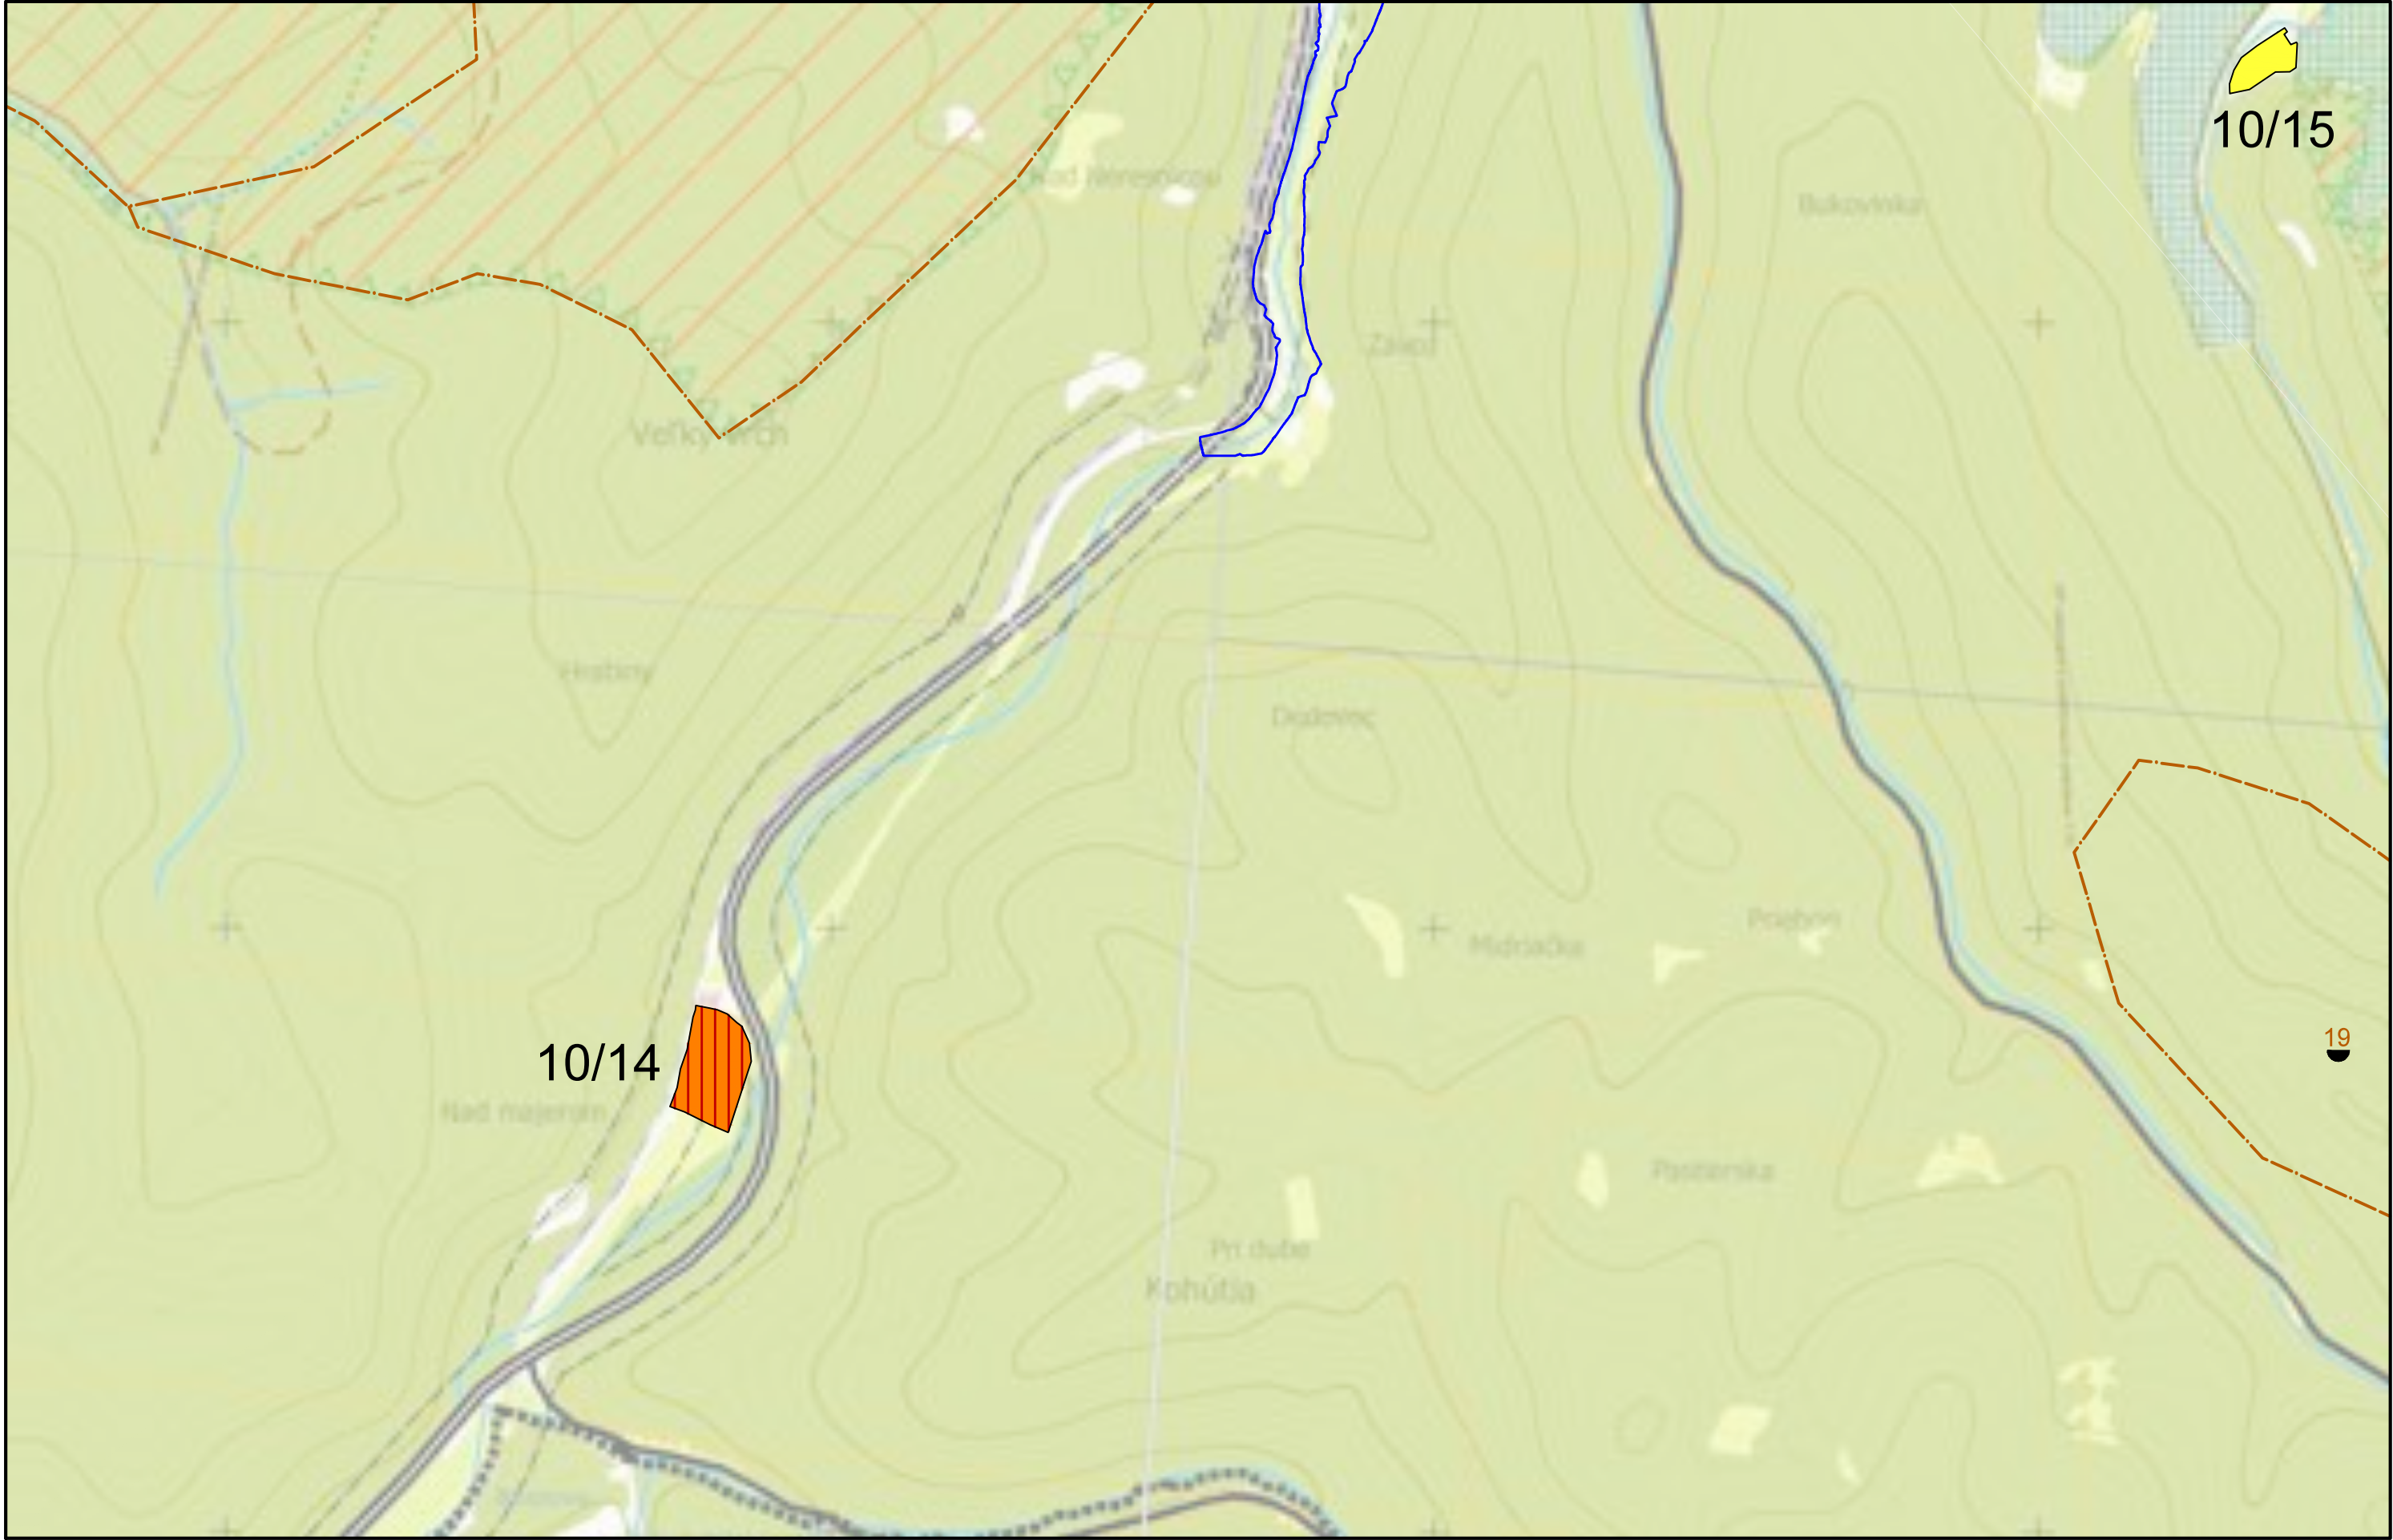


VÝREZ Č.1			
Spracovateľ : Ing. arch Tomáš Sobota - TS design, Komenského 479/11, 974 01 Banská Bystrica, tel. : 0905 596 209			
MERÍTKO	1 : 10 000	HLAVNÝ RIEŠITEĽ :	Ing. arch. Tomáš Sobota, č. osvedčenia SKA 1308 AA
DÁTUM	11 / 2016	PROJEKTANT :	Ing. arch. Tomáš Sobota

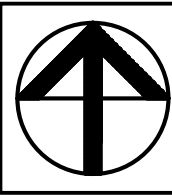


NÁZOV DOKUMENTÁCIE
NÁZOV VÝKRESU

ÚZEMNÝ PLÁN MESTA ZVOLEN ZMENY A DOPLNKY 10
KOMPLEXNÝ VÝKRES PRIESTOROVÉHO USPORIA- -DANIA A FUNKČNÉHO VYUŽÍVANIA ÚZEMIA

ČÍSLO VÝKRESU
3 / 7

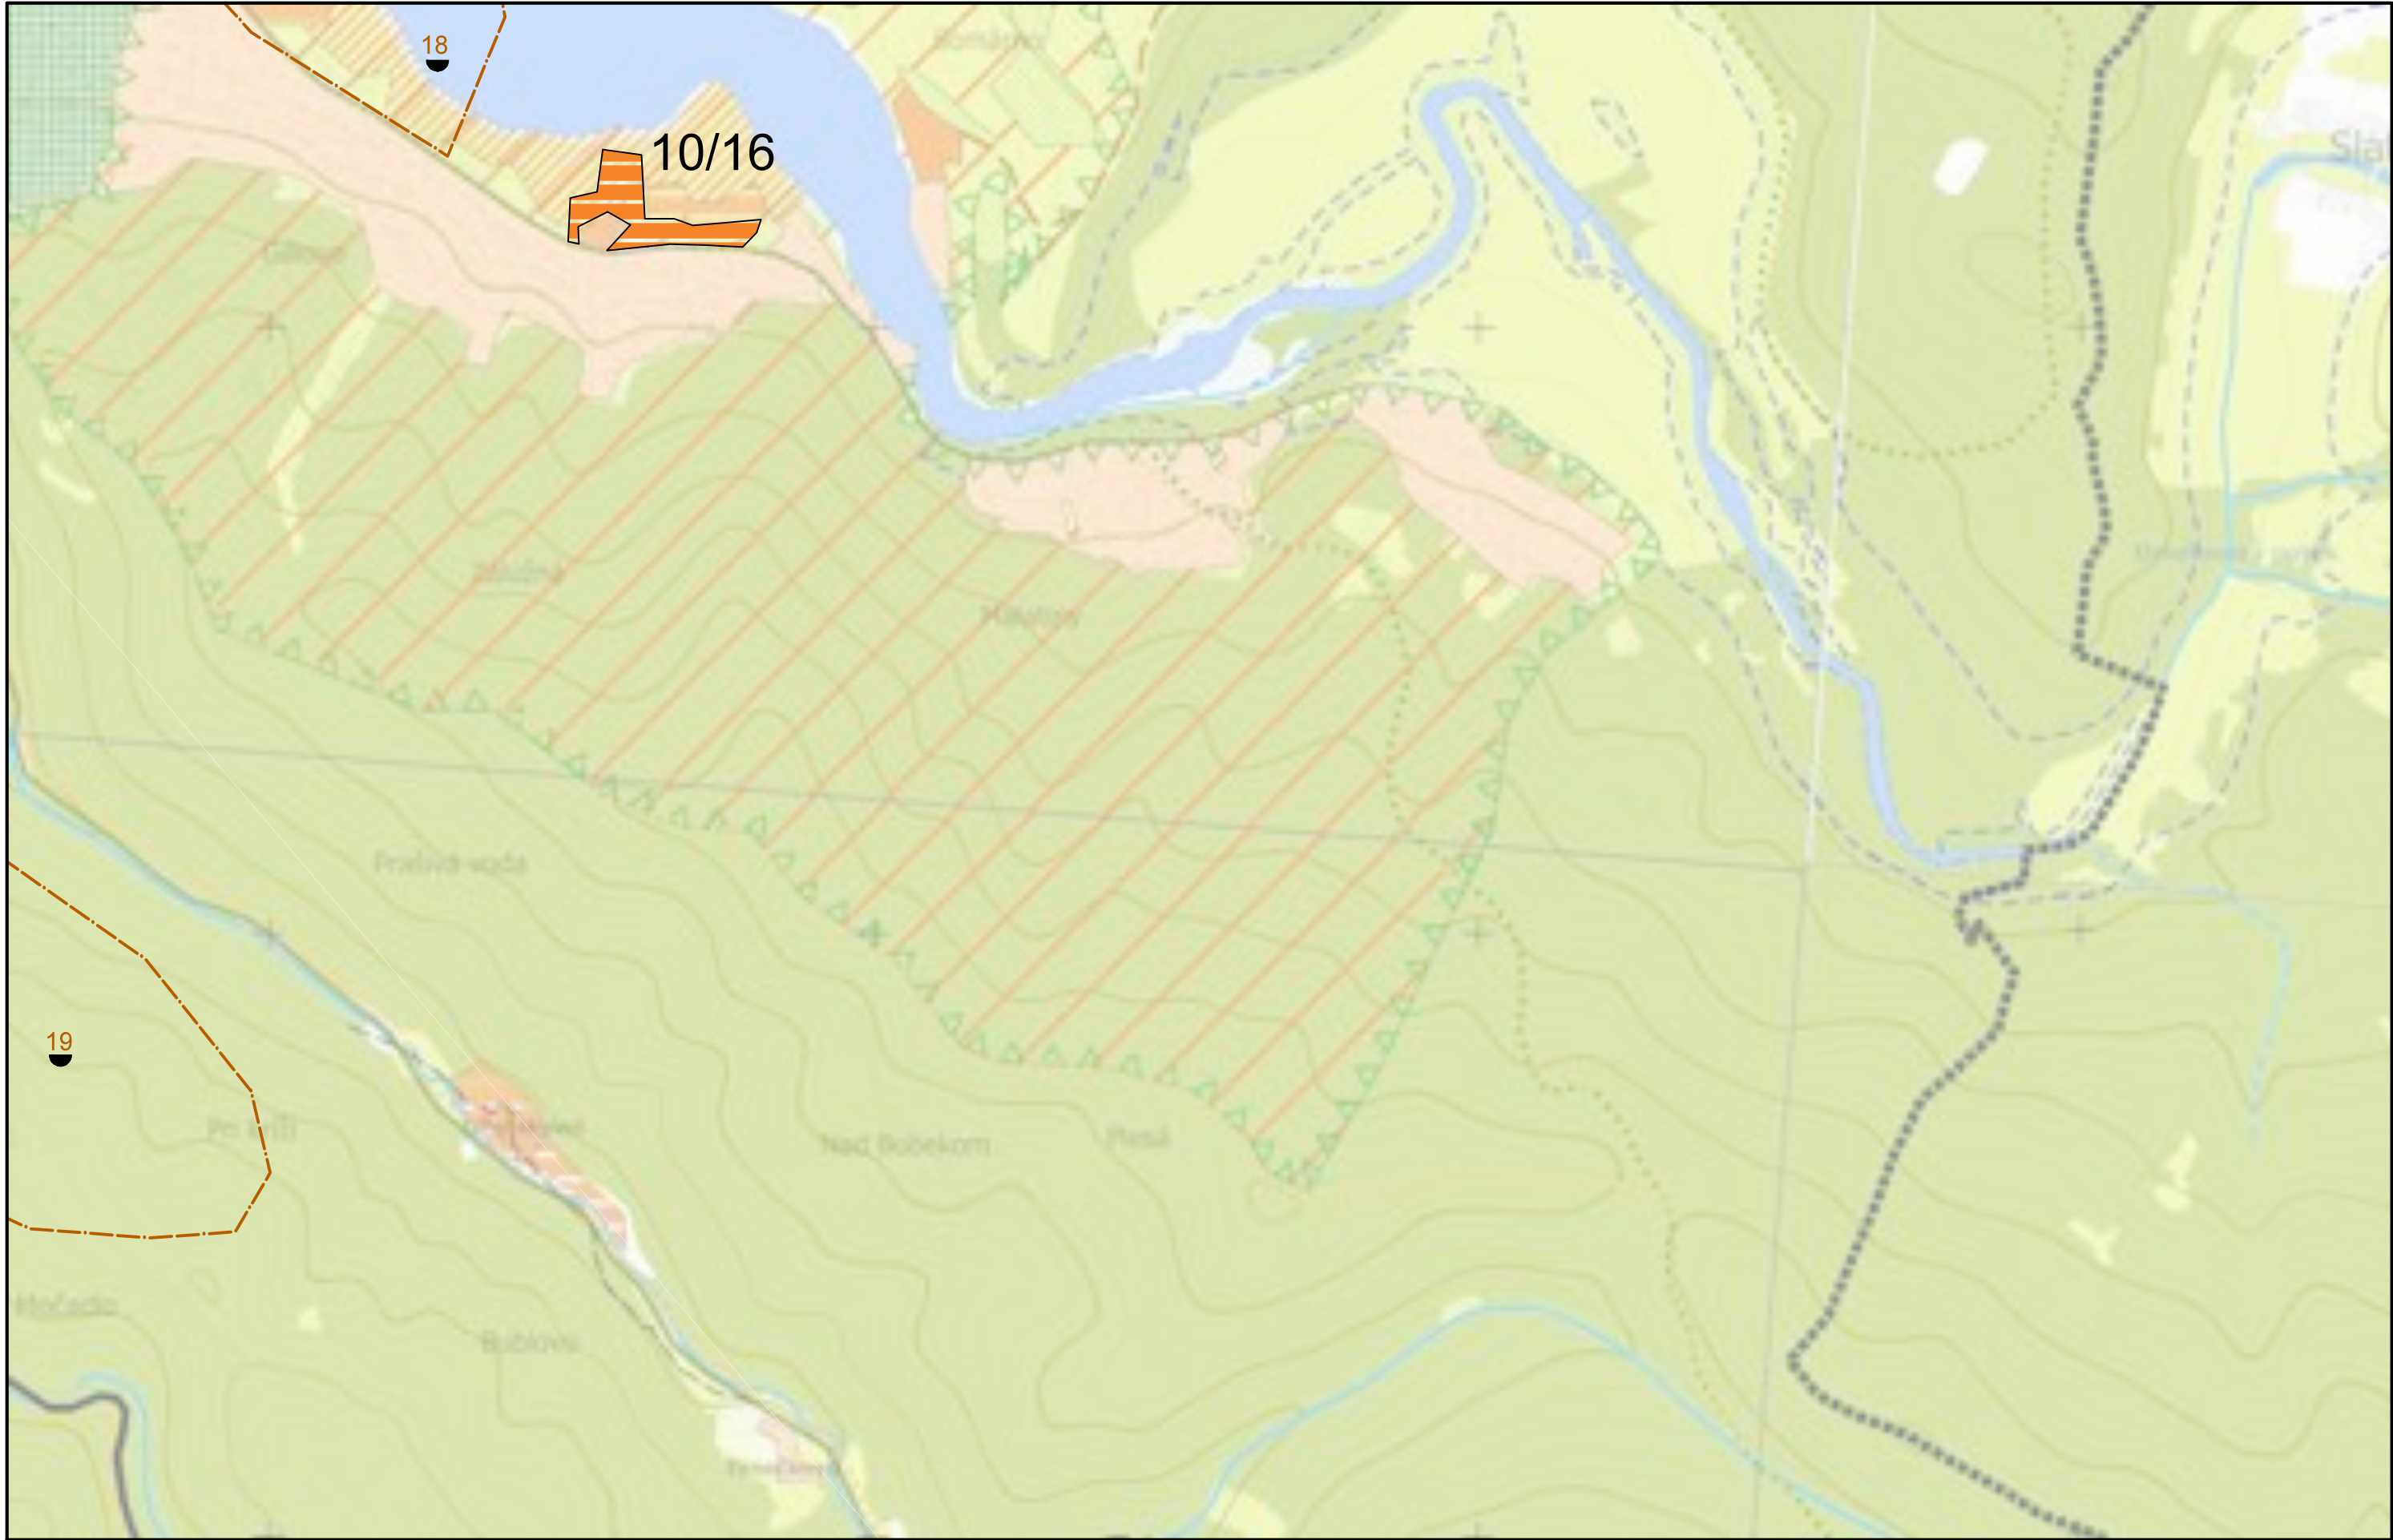


VÝREZ Č.7			
Spracovateľ : Ing. arch Tomáš Sobota - TS design, Komenského 479/11, 974 01 Banská Bystrica, tel. : 0905 596 209			
MERÍTKO	1 : 10 000	HLAVNÝ RIEŠITEĽ :	Ing. arch. Tomáš Sobota, č. osvedčenia SKA 1308 AA
DÁTUM	11 / 2016	PROJEKTANT :	Ing. arch. Tomáš Sobota

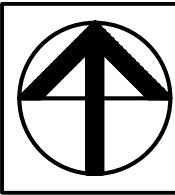


NÁZOV DOKUMENTÁCIE
NÁZOV VÝKRESU

ÚZEMNÝ PLÁN MESTA ZVOLEN ZMENY A DOPLNKY 10	KOMPLEXNÝ VÝKRES PRIESTOROVÉHO USPORIA- -DANIA A FUNKČNÉHO VYUŽÍVANIA ÚZEMIA

ČÍSLO VÝKRESU
3 / 8

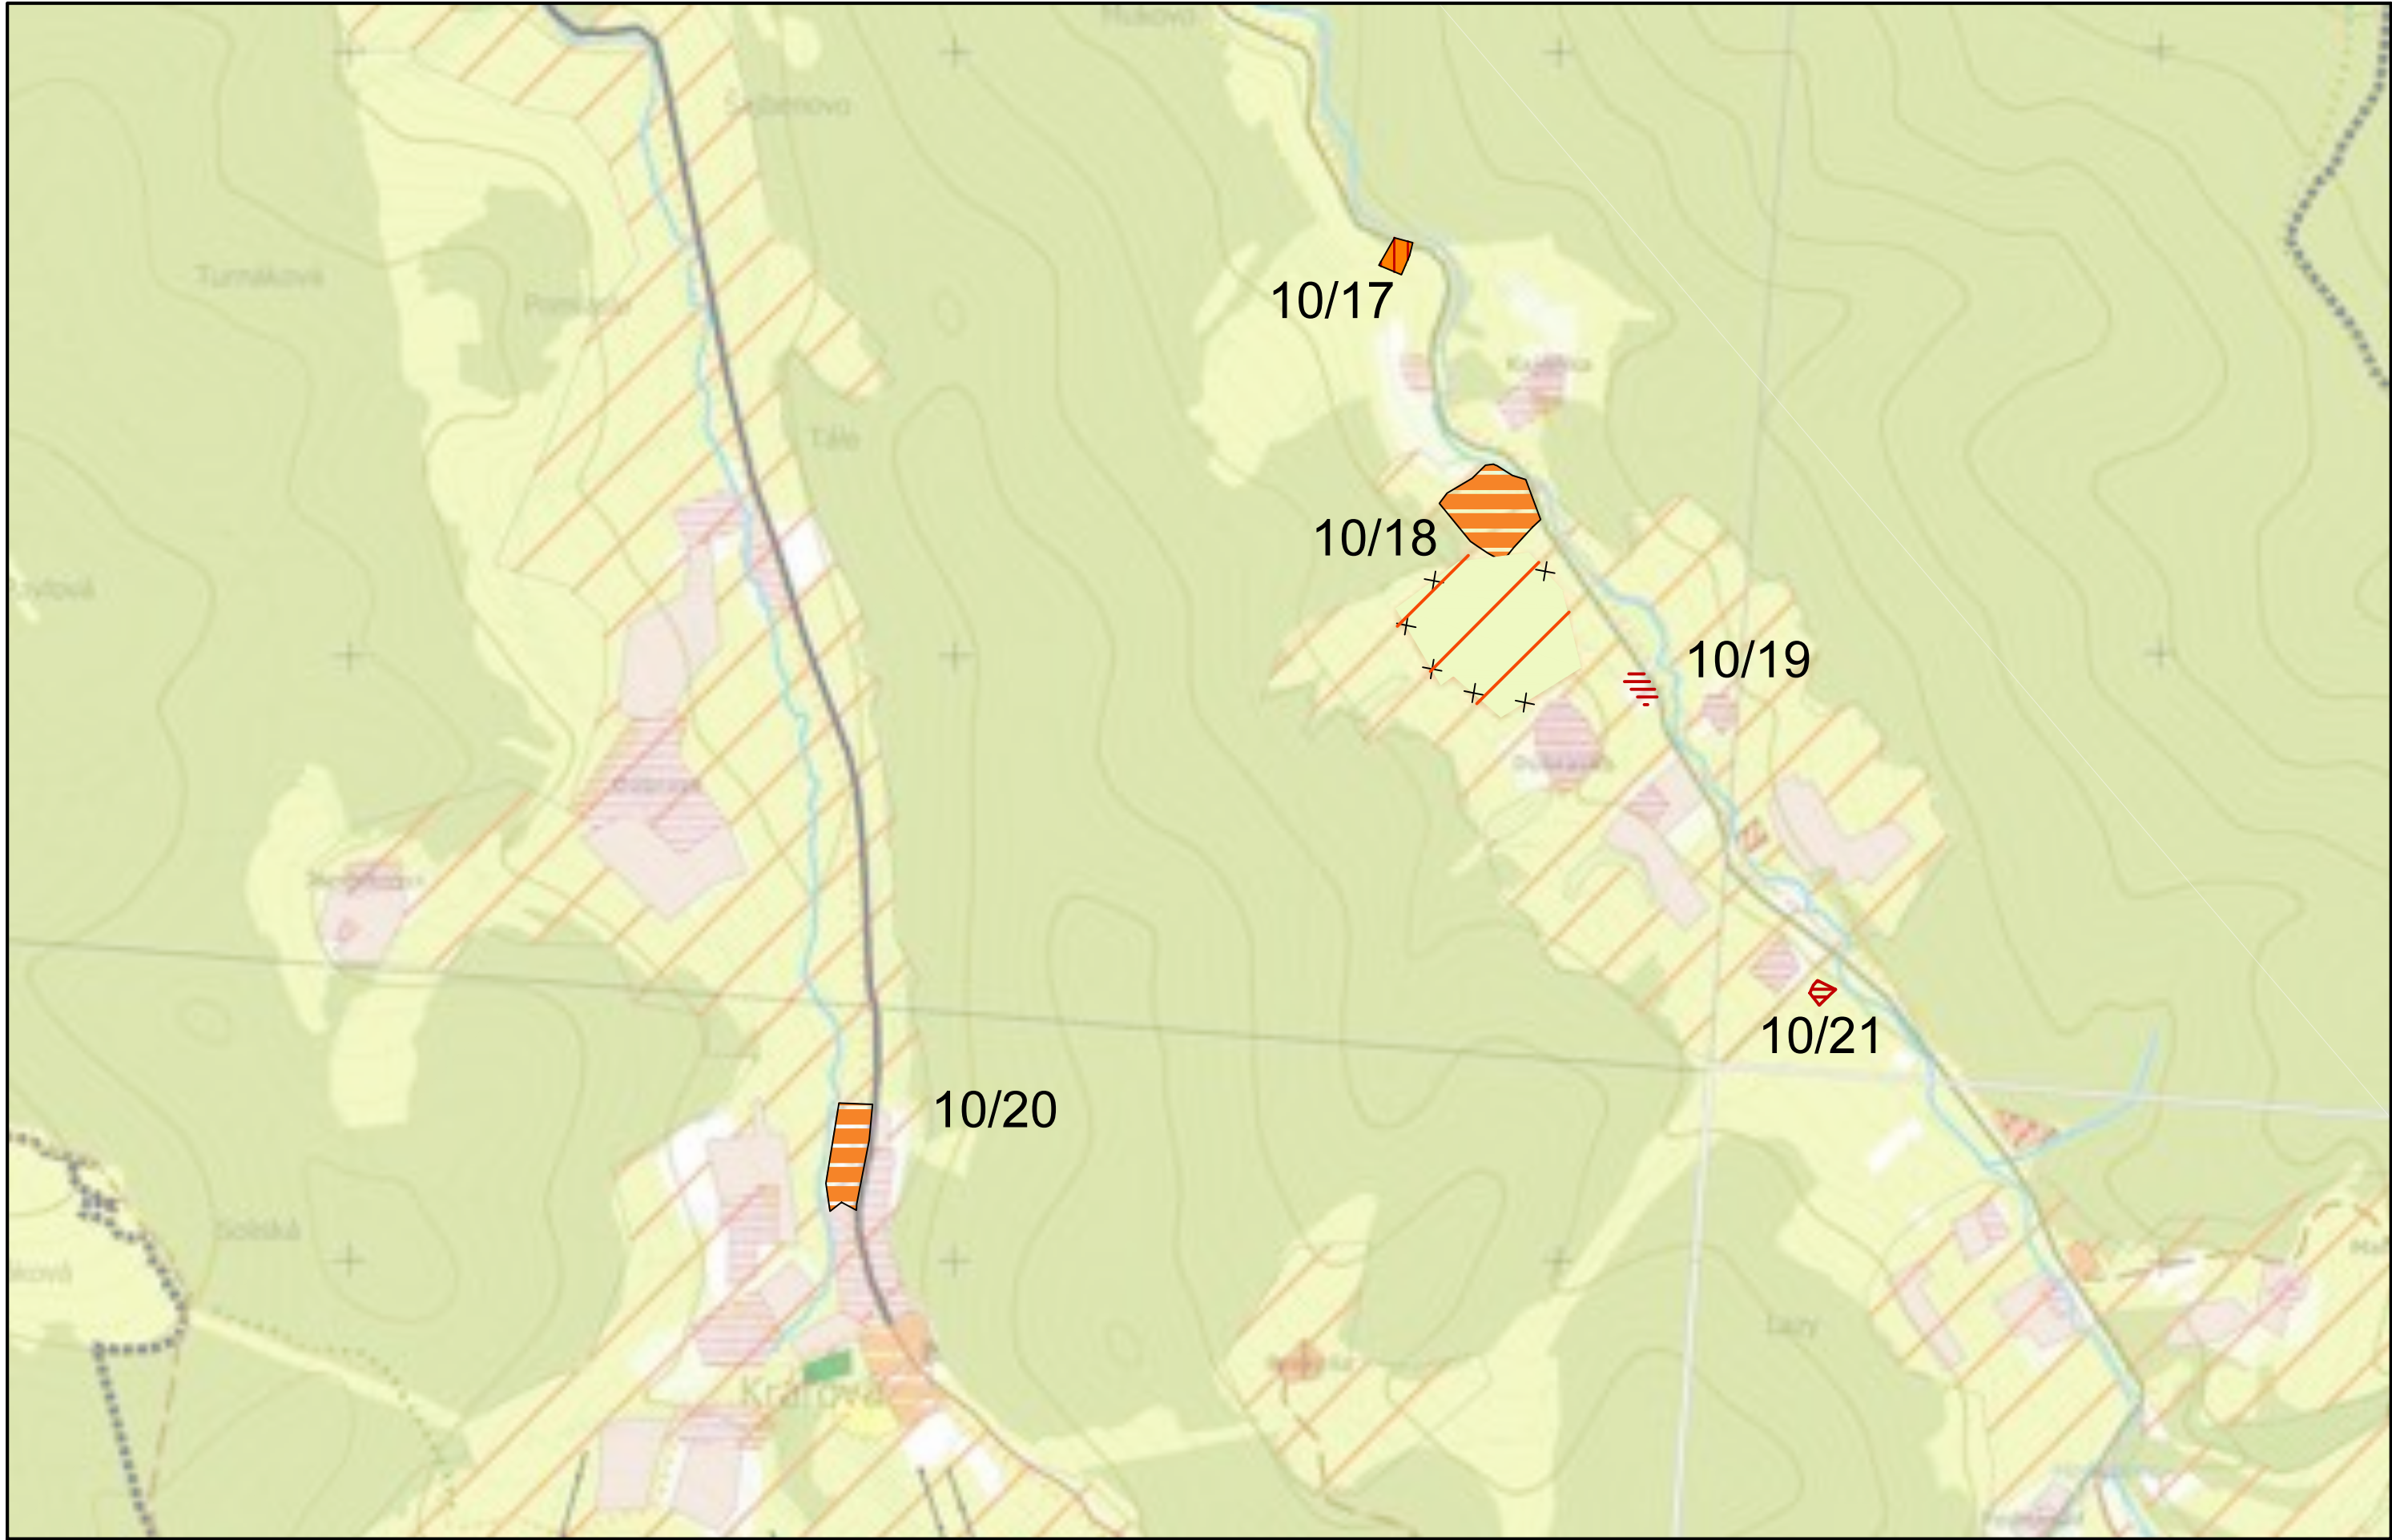


VÝREZ Č.8			
Spracovateľ : Ing. arch Tomáš Sobota - TS design, Komenského 479/11, 974 01 Banská Bystrica, tel. : 0905 596 209			
MERÍTKO	1 : 10 000	HLAVNÝ RIEŠITEĽ :	Ing. arch. Tomáš Sobota, č. osvedčenia SKA 1308 AA
DÁTUM	11 / 2016	PROJEKTANT :	Ing. arch. Tomáš Sobota

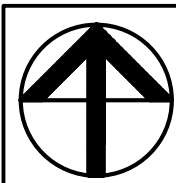


NÁZOV DOKUMENTÁCIE
NÁZOV VÝKRESU

ÚZEMNÝ PLÁN MESTA ZVOLEN ZMENY A DOPLNKY 10	
KOMPLEXNÝ VÝKRES PRIESTOROVÉHO USPORIA- -DANIA A FUNKČNÉHO VYUŽÍVANIA ÚZEMIA	

ČÍSLO VÝKRESU
3 / 9

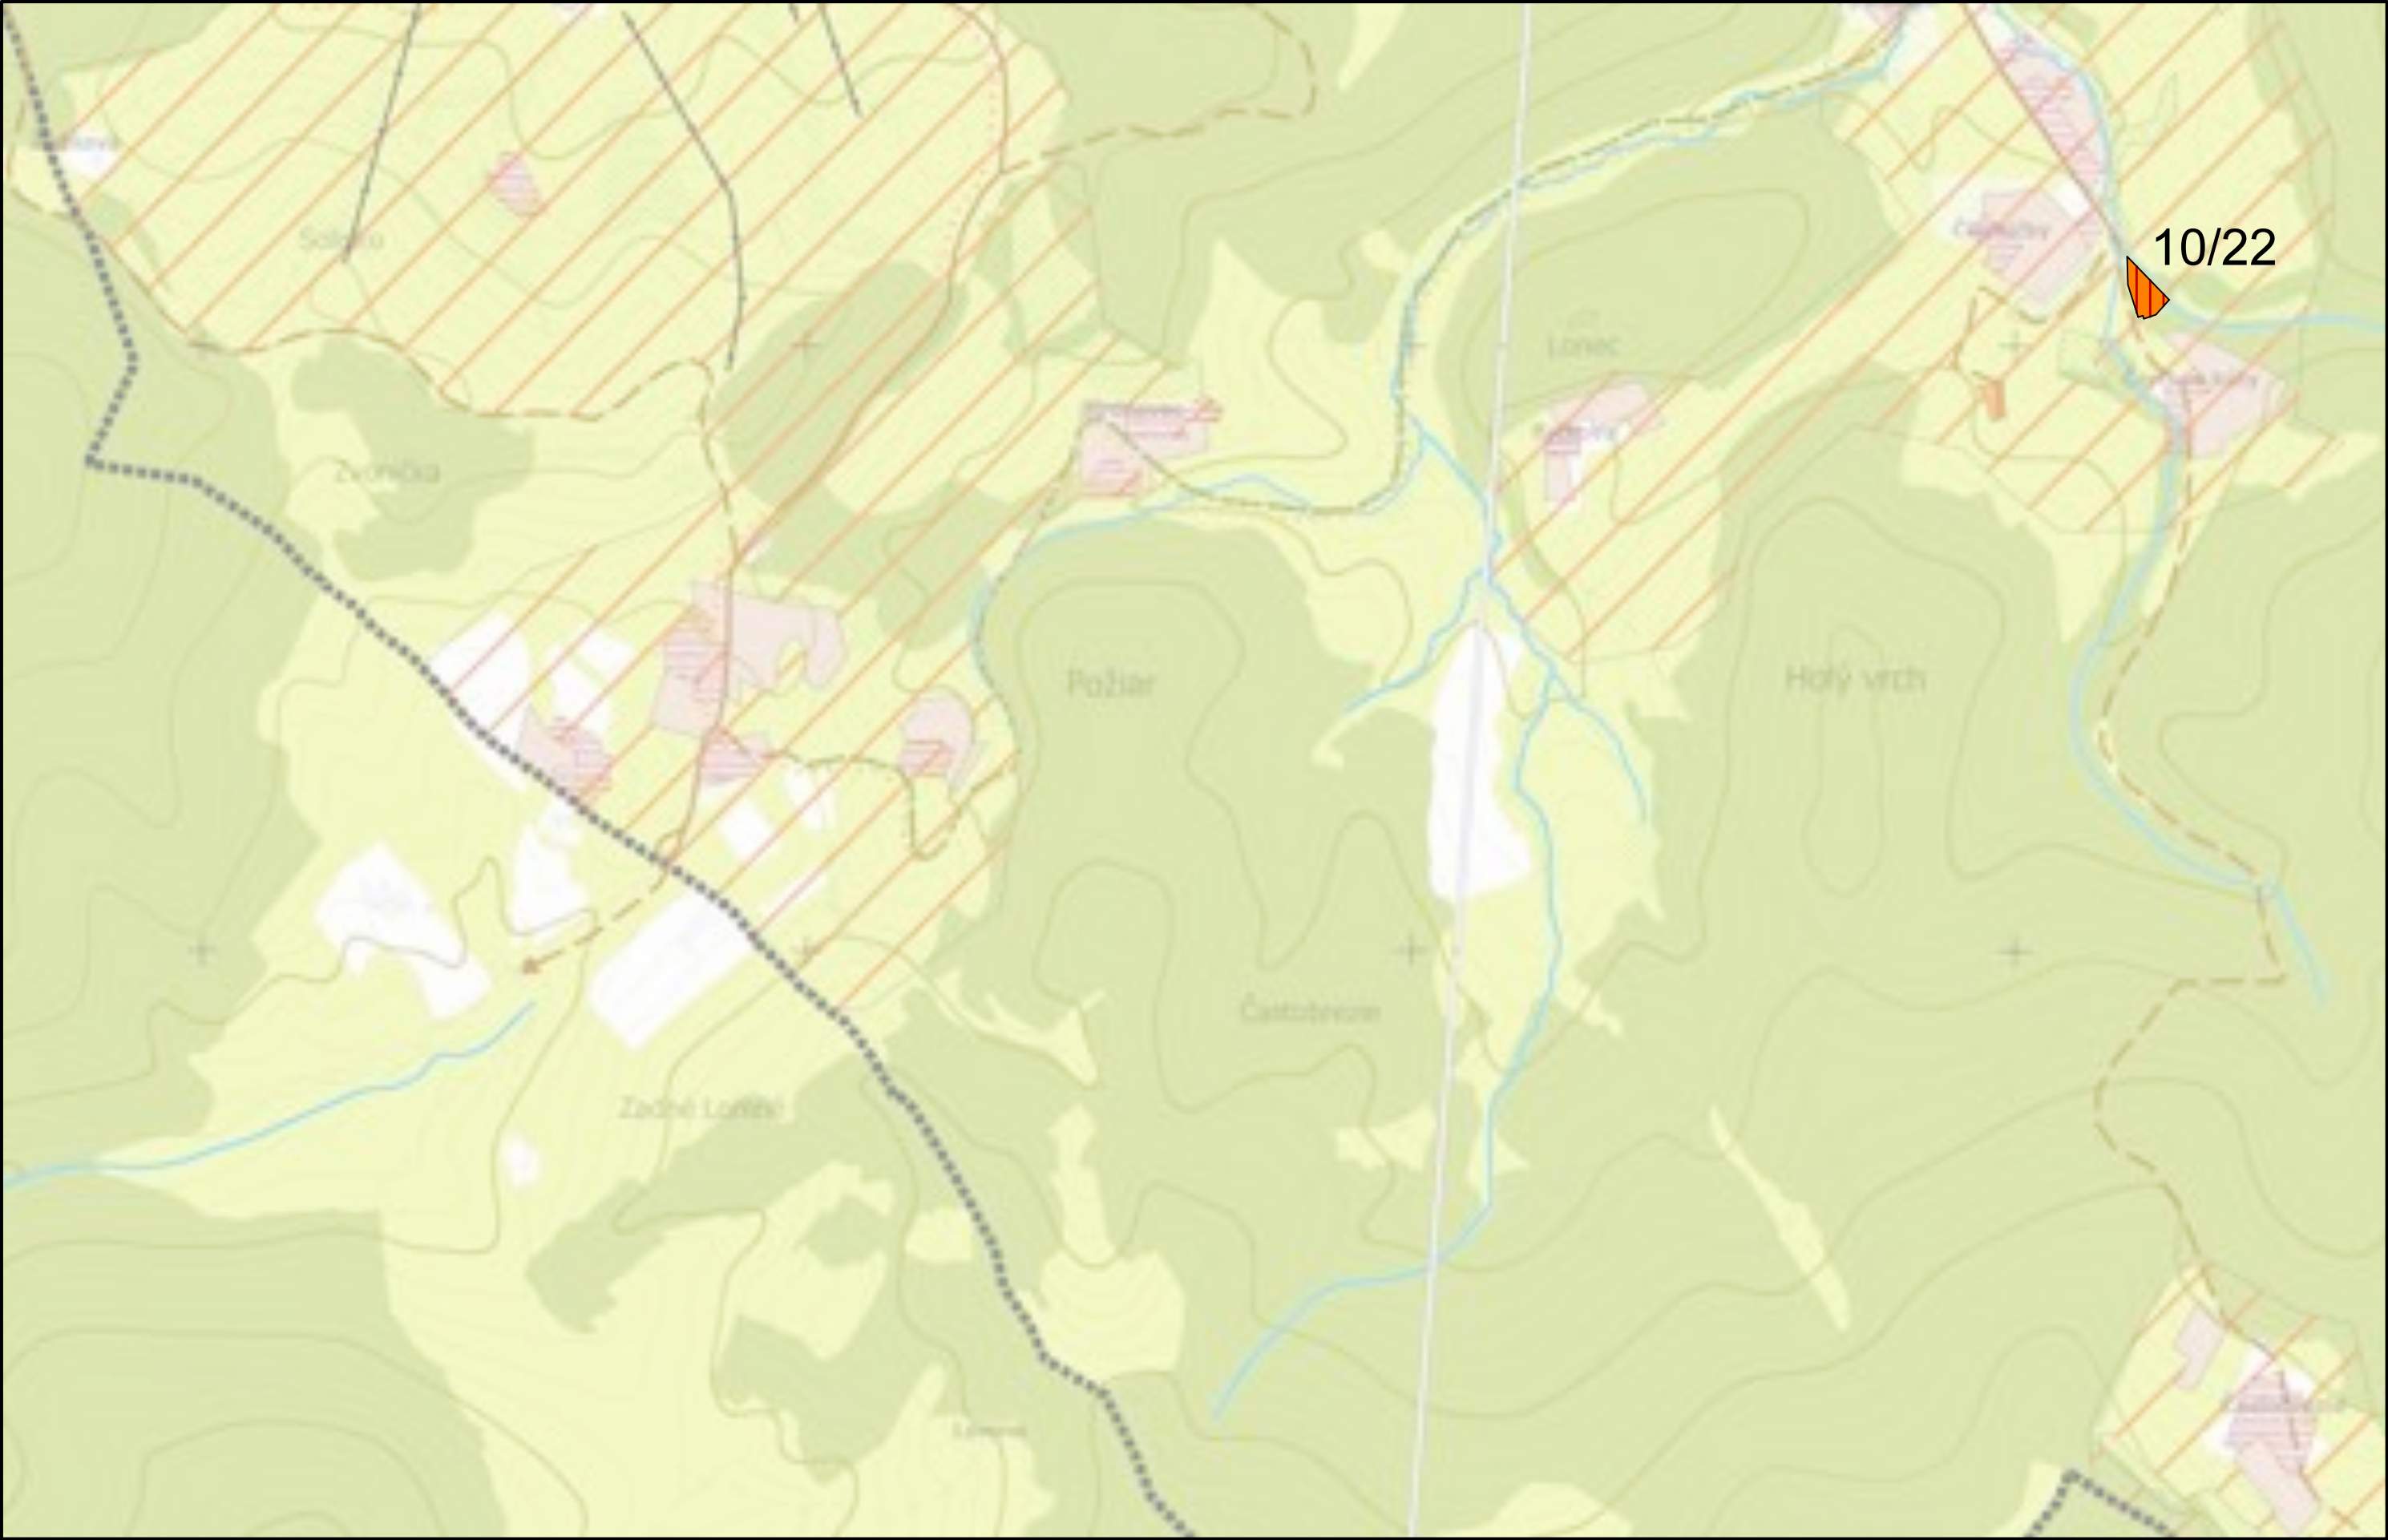

VÝREZ Č.9			
Spracovateľ : Ing. arch Tomáš Sobota - TS design, Komenského 479/11, 974 01 Banská Bystrica, tel. : 0905 596 209			
MERÍTKO	1 : 10 000	HLAVNÝ RIEŠITEĽ :	Ing. arch. Tomáš Sobota, č. osvedčenia SKA 1308 AA
DÁTUM	11 / 2016	PROJEKTANT :	Ing. arch. Tomáš Sobota

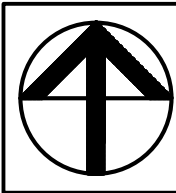

NÁZOV DOKUMENTÁCIE
NÁZOV VÝKRESU

ÚZEMNÝ PLÁN MESTA ZVOLEN ZMENY A DOPLNKY 10
KOMPLEXNÝ VÝKRES PRIESTOROVÉHO USPORIA- -DANIA A FUNKČNÉHO VYUŽÍVANIA ÚZEMIA

ČÍSLO VÝKRESU
3/10