


ÚZEMNÝ PLÁN MESTA ZVOLEN

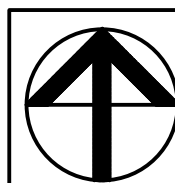


STAV	NÁVRH			
		Hranica katastrálneho územia		Železničné trate
		Hranice mestských sektorov		Železničná zastávka
		Zastavané územie		Plochy dopravných zariadení
		Vodné toky a plochy		Parkoviská
		Cesty rýchlostné R a komunikácie A2		Skupinové garáže
		Cesty I. a II. triedy a komunikácie zberné triedy B1		Hromadné garáže
		Cesty III. triedy a komunikácie zberné triedy B2		Čerpacia stanica pohonných hmôt
		Komunikácie obslužné triedy C		Zastávka MHD priebežná, koncová
		Komunikácie triedy D1		Zastávka MHD odsadená, na jednosmernej linke
		Účelové komunikácie		Zastávky SAD
		Pešie trasy a plochy		Zastávky integrovanej dopravy
		Turistické trasy		Dostupnosť zastávok MHD
		Cyklistické trasy		Trasa CITY BUSU
		Plocha železničného uzla		Ochranné pásma železnice, ciest triedy R a ciest I. triedy
		Mimoúrovňová križovatka ciest R3 - I/66		Ochranné pásma letiska Sliach s udaním nadmorských výšok
		Úrovňová križovatka (bez určenia druhu)		Územie s udelenou výnimkou z OP letiska Sliach pri dodržaní stanovených podmienok
		Pamiatkové objekty (NKP, KP, PZ)		Ochranné pásma letiska Očová s udaním n.v.


LEGENDA VÝKRESU			
Spracovateľ : Ing. arch Tomáš Sobota - TS design, Komenského 479/11, 974 01 Banská Bystrica, tel. : 0905 596 209			
MERÍTKO	1 : 10 000	HLAVNÝ RIEŠITEĽ :	Ing. arch. Tomáš Sobota, č. osvedčenia SKA 1308 AA
DÁTUM	11 / 2016	PROJEKTANT :	Ing. Tomáš Kordík



NÁZOV DOKUMENTÁCIE	ÚZEMNÝ PLÁN MESTA ZVOLEN ZMENY A DOPLNKY 10	ČÍSLO VÝKRESU 4 /1
NÁZOV VÝKRESU	VÝKRES VEREJNÉHO DOPRAVNÉHO VYBAVENIA ÚZEMIA	

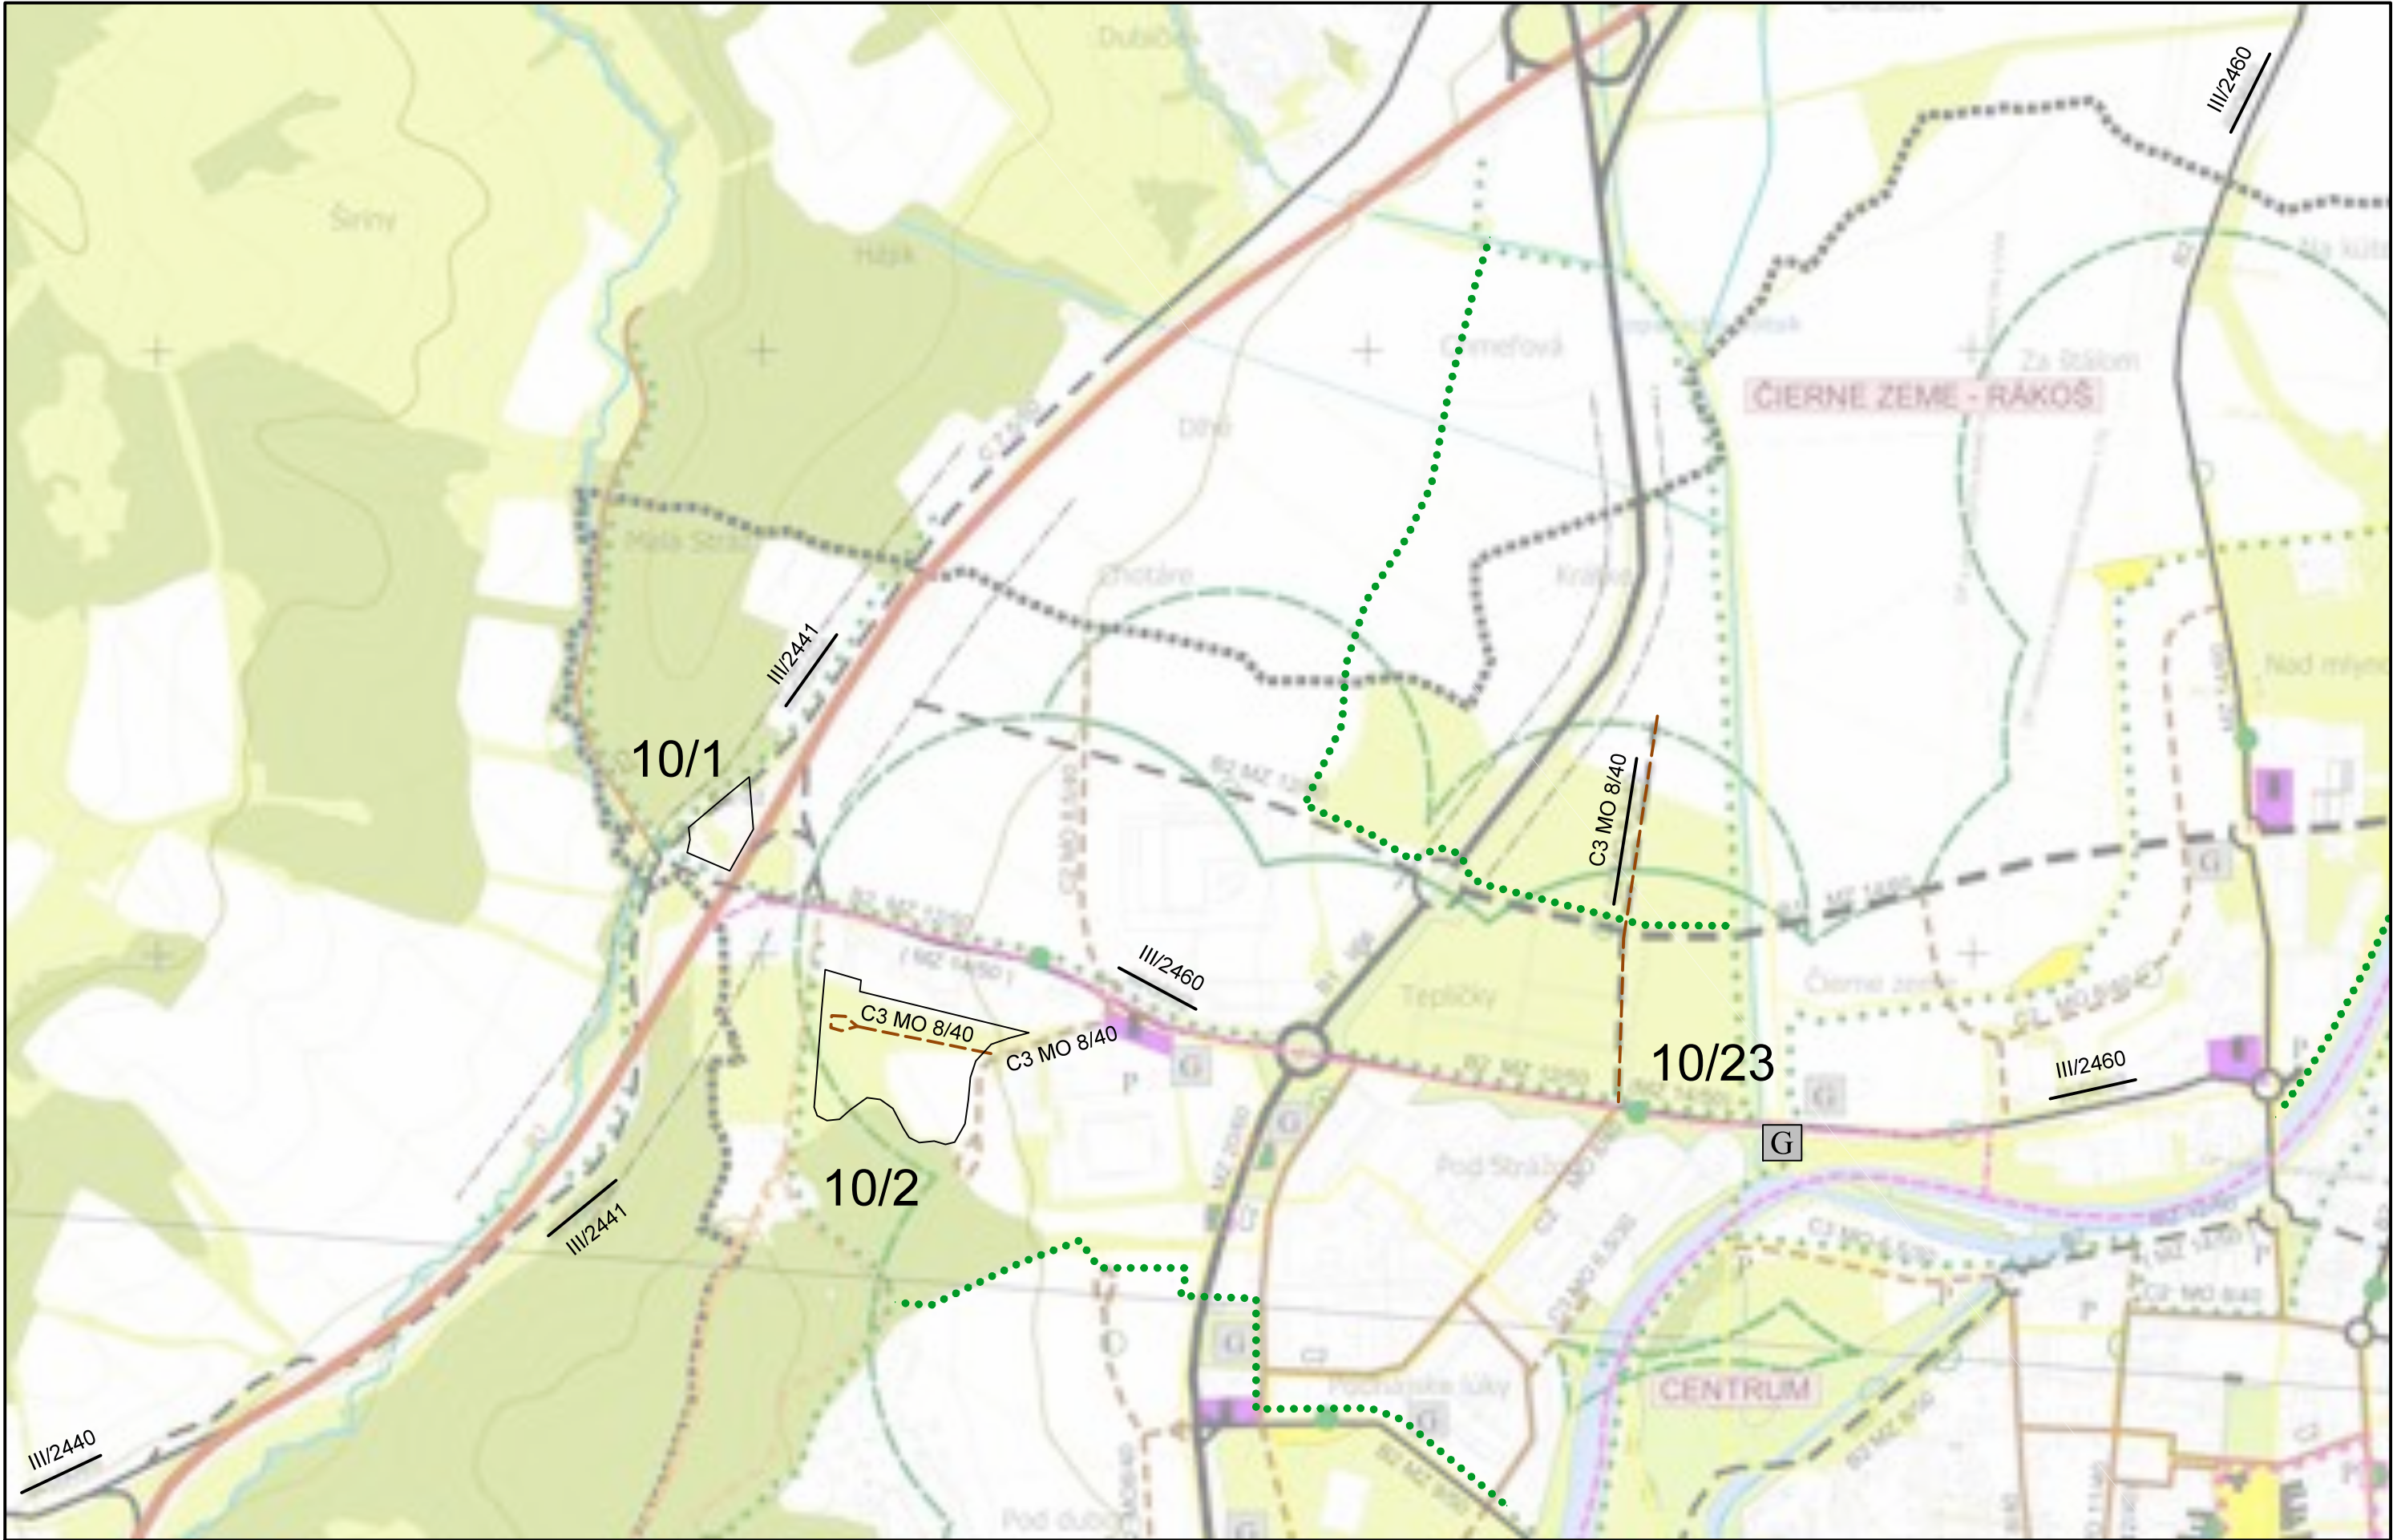

VÝREZ Č.1			
Spracovateľ : Ing. arch Tomáš Sobota - TS design, Komenského 479/11, 974 01 Banská Bystrica, tel. : 0905 596 209			
MERÍTKO	1 : 10 000	HLAVNÝ RIEŠITEĽ :	Ing. arch. Tomáš Sobota, č. osvedčenia SKA 1308 AA
DÁTUM	11 / 2016	PROJEKTANT :	Ing.Tomáš Kordík

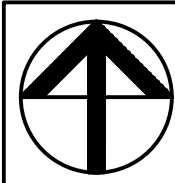


NÁZOV DOKUMENTÁCIE
NÁZOV VÝKRESU

ÚZEMNÝ PLÁN MESTA ZVOLEN ZMENY A DOPLNKY 10
VÝKRES VEREJNÉHO DOPRAVNÉHO VYBAVENIA ÚZEMIA

ČÍSLO VÝKRESU
4 /2




VÝREZ Č.5			
Spracovateľ : Ing. arch Tomáš Sobota - TS design, Komenského 479/11, 974 01 Banská Bystrica, tel. : 0905 596 209			
MERÍTKO	1 : 10 000	HLAVNÝ RIEŠITEĽ :	Ing. arch. Tomáš Sobota, č. osvedčenia SKA 1308 AA
DÁTUM	11 / 2016	PROJEKTANT :	Ing. Tomáš Kordík

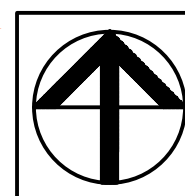


NÁZOV DOKUMENTÁCIE
NÁZOV VÝKRESU

ÚZEMNÝ PLÁN MESTA ZVOLEN ZMENY A DOPLNKY 10
VÝKRES VEREJNÉHO DOPRAVNÉHO VYBAVENIA ÚZEMIA

ČÍSLO VÝKRESU
4 / 6

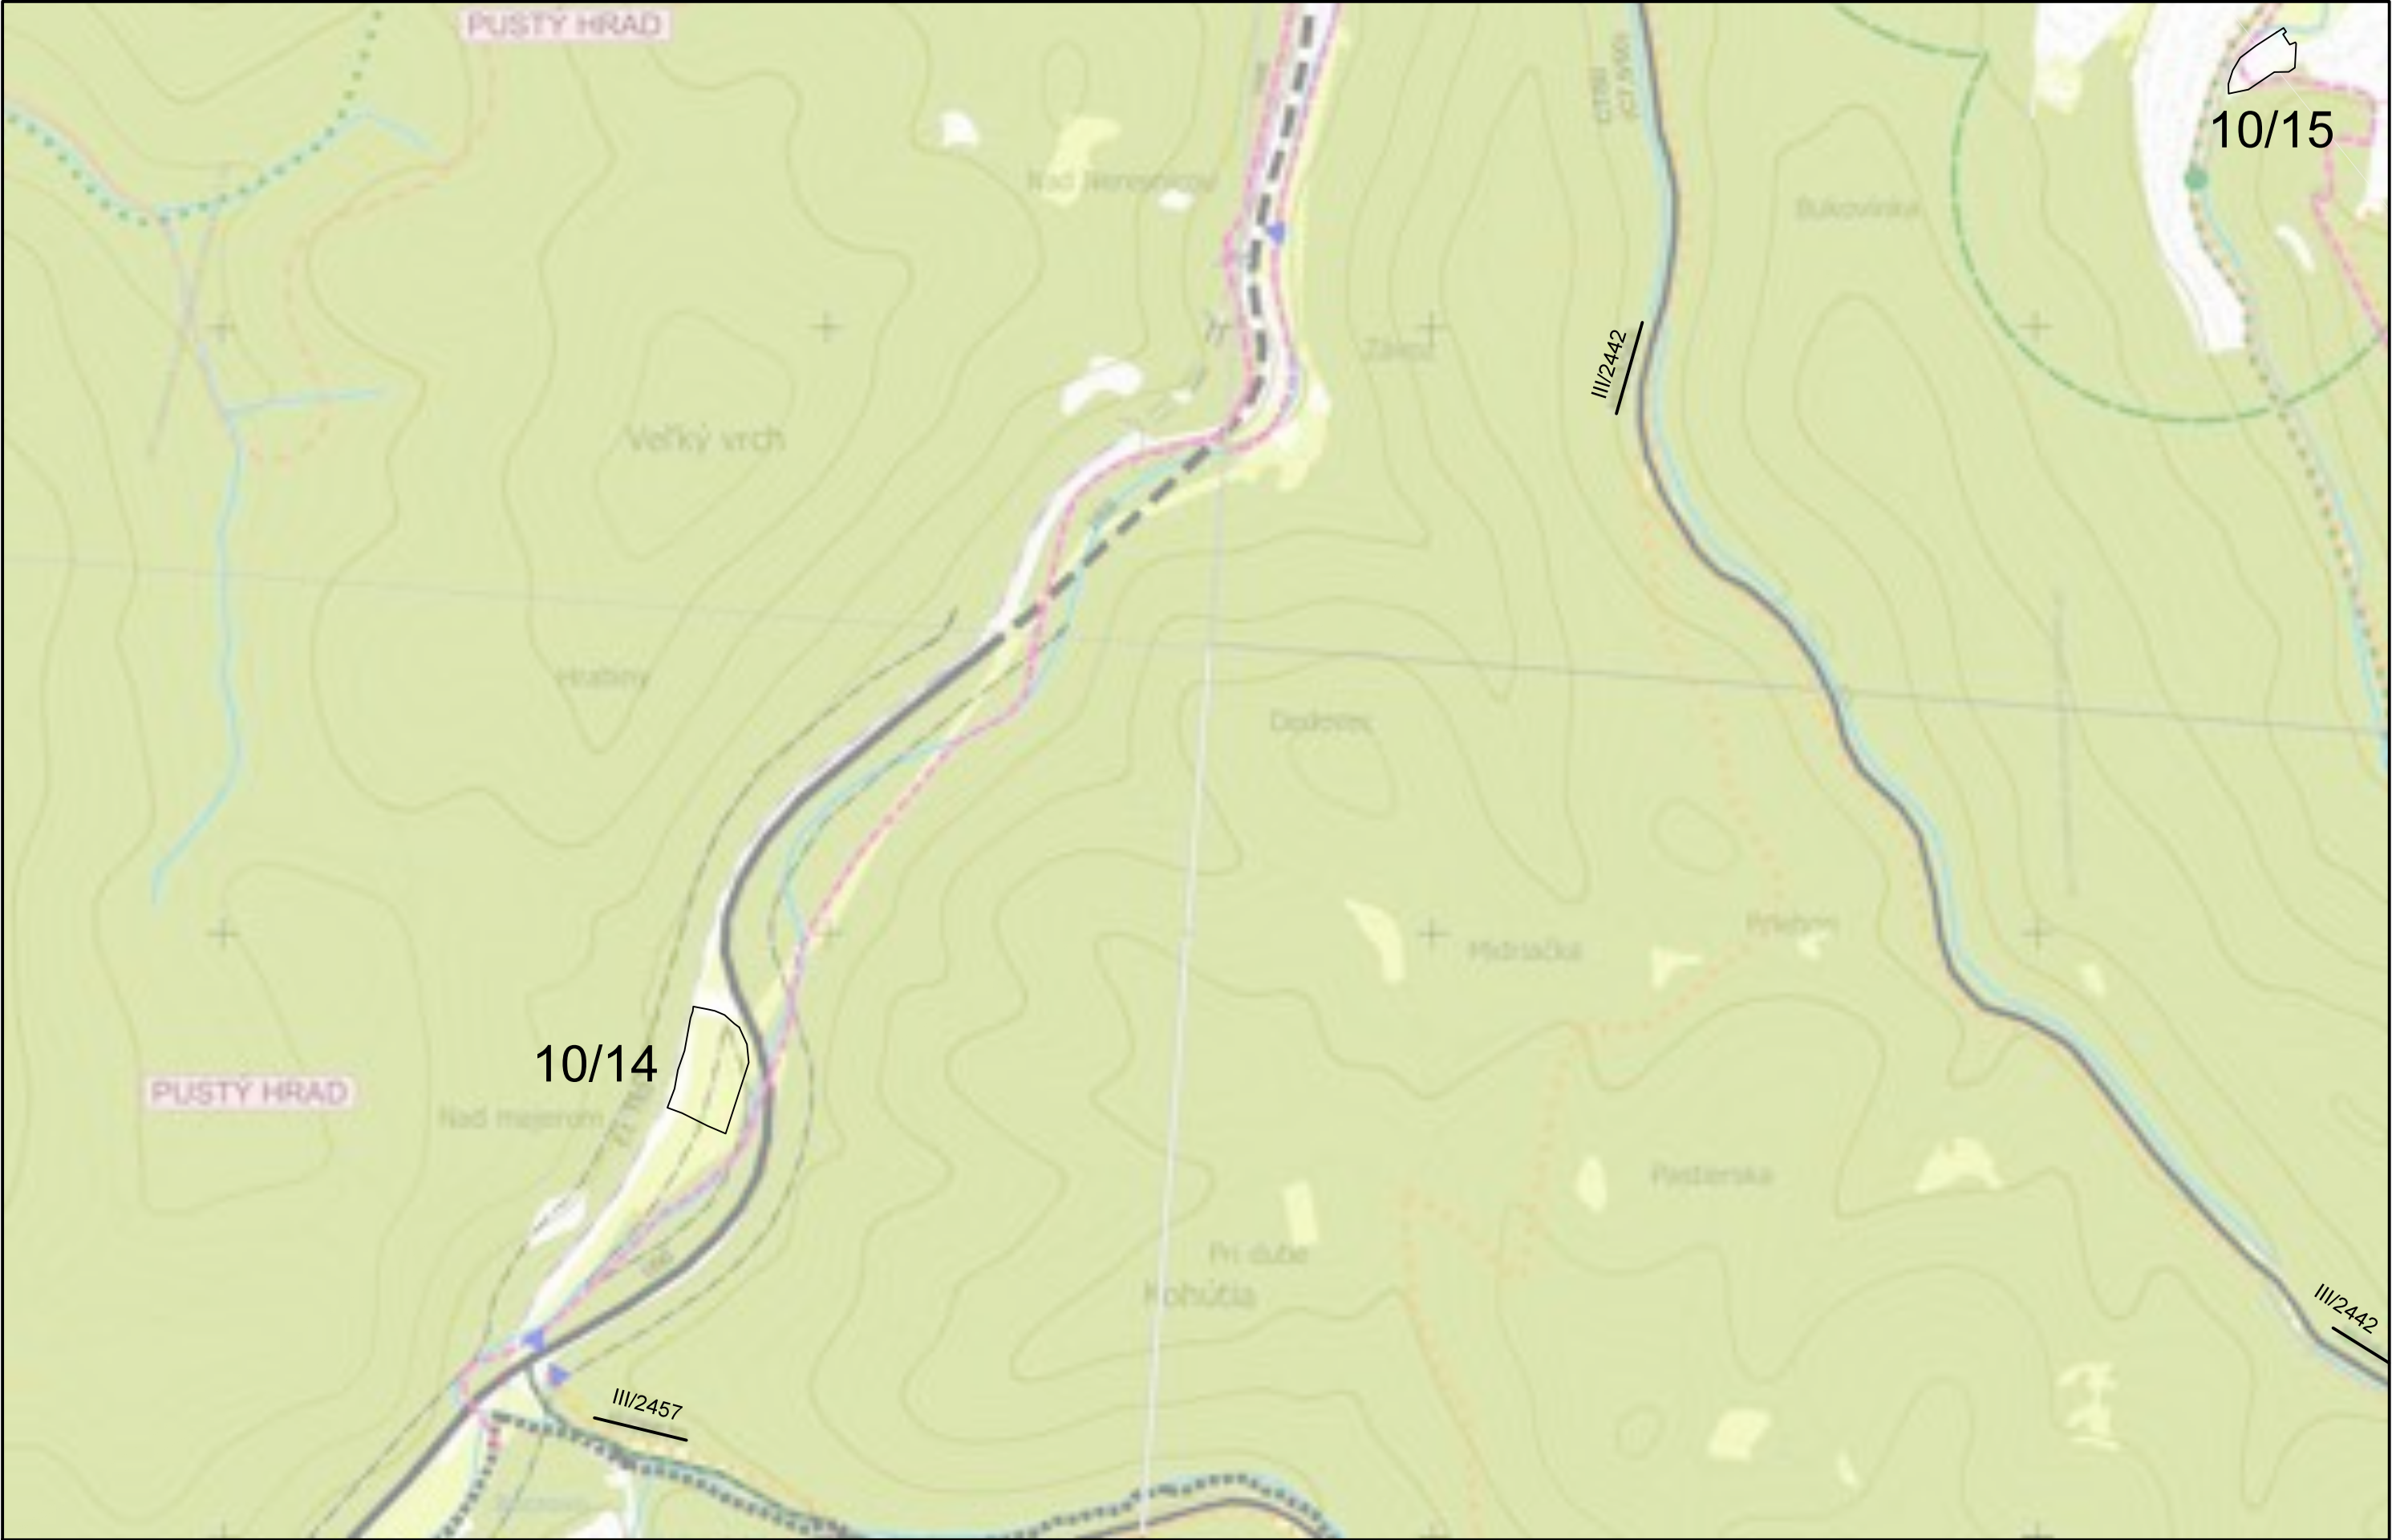

VÝREZ Č.1			
Spracovateľ : Ing. arch Tomáš Sobota - TS design, Komenského 479/11, 974 01 Banská Bystrica, tel. : 0905 596 209			
MERÍTKO	1 : 10 000	HLAVNÝ RIEŠITEĽ :	Ing. arch. Tomáš Sobota, č. osvedčenia SKA 1308 AA
DÁTUM	11 / 2016	PROJEKTANT :	Ing.Tomáš Kordík

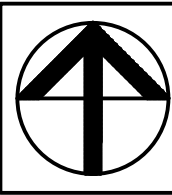


NÁZOV DOKUMENTÁCIE
NÁZOV VÝKRESU

ÚZEMNÝ PLÁN MESTA ZVOLEN ZMENY A DOPLNKY 10
VÝKRES VEREJNÉHO DOPRAVNÉHO VYBAVENIA ÚZEMIA

ČÍSLO VÝKRESU
4 / 7




VÝREZ Č.7			
Spracovateľ : Ing. arch Tomáš Sobota - TS design, Komenského 479/11, 974 01 Banská Bystrica, tel. : 0905 596 209			
MERÍTKO	1 : 10 000	HLAVNÝ RIEŠITEĽ :	Ing. arch. Tomáš Sobota, č. osvedčenia SKA 1308 AA
DÁTUM	11 / 2016	PROJEKTANT :	Ing.Tomáš Kordík

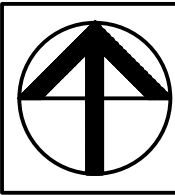


NÁZOV DOKUMENTÁCIE
NÁZOV VÝKRESU

ÚZEMNÝ PLÁN MESTA ZVOLEN ZMENY A DOPLNKY 10	ČÍSLO VÝKRESU
	4 / 8
VÝKRES VEREJNÉHO DOPRAVNÉHO VYBAVENIA ÚZEMIA	

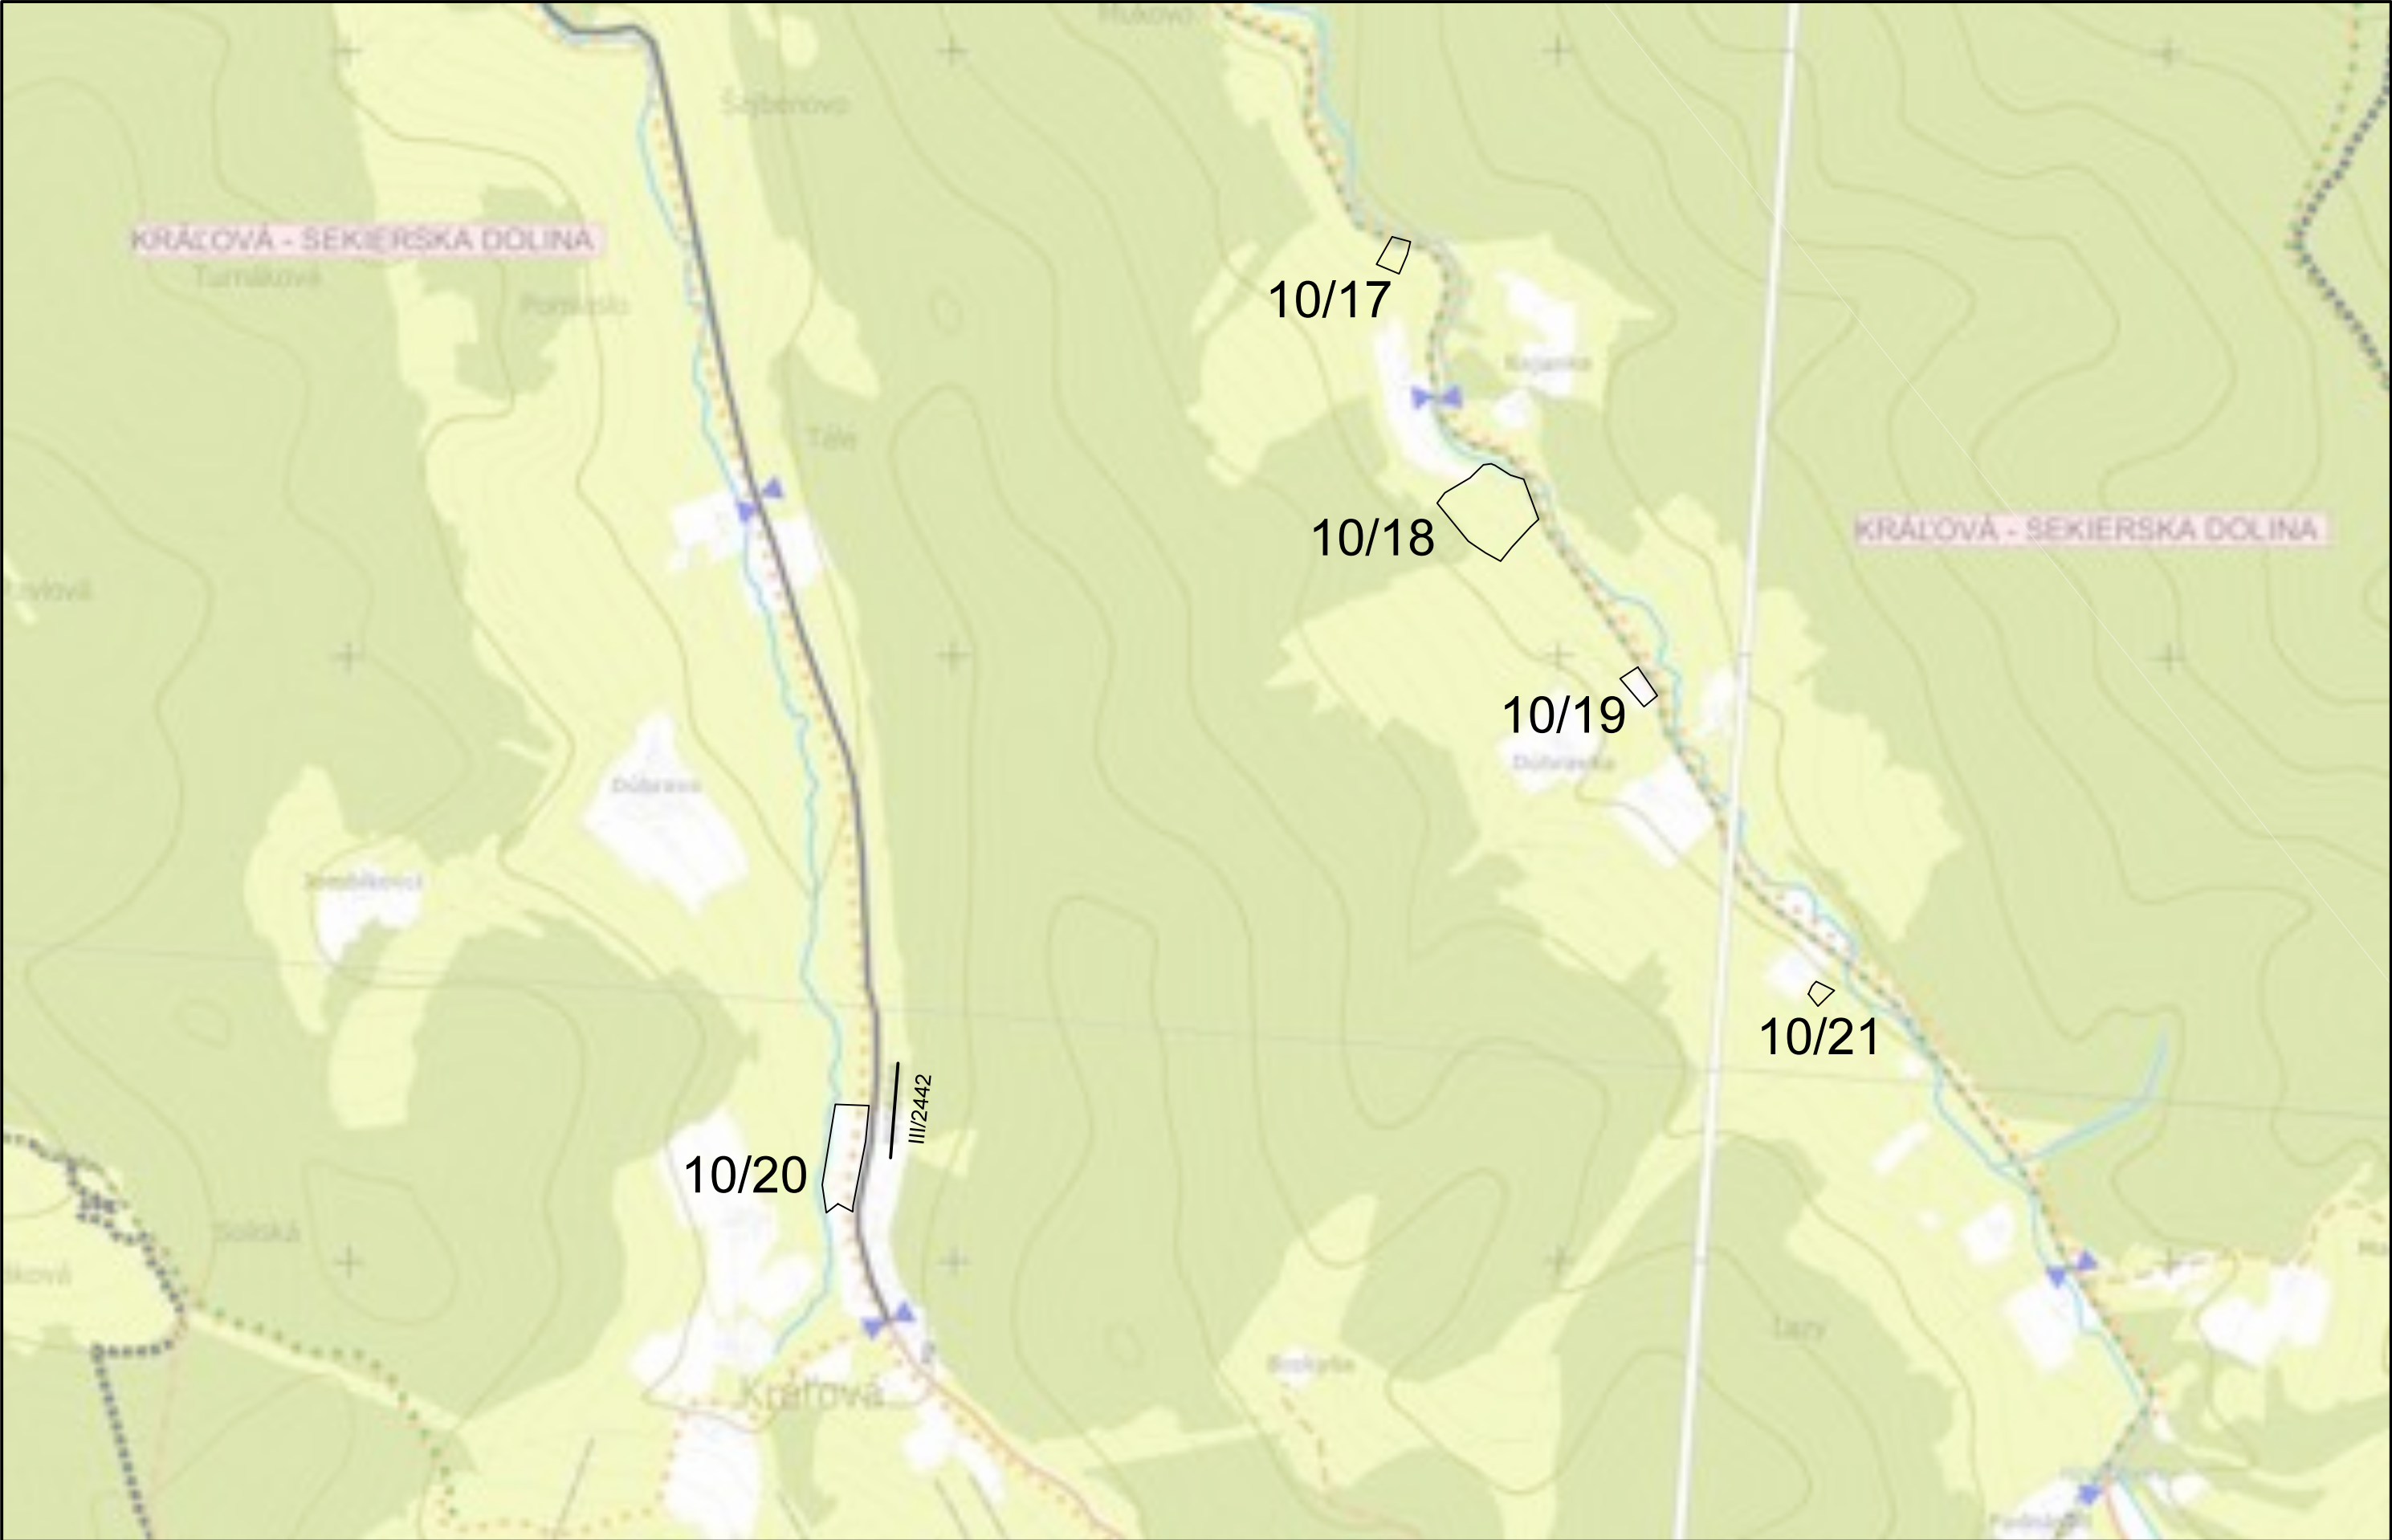


VÝREZ Č.8			
Spracovateľ : Ing. arch Tomáš Sobota - TS design, Komenského 479/11, 974 01 Banská Bystrica, tel. : 0905 596 209			
MERÍTKO	1 : 10 000	HLAVNÝ RIEŠITEĽ :	Ing. arch. Tomáš Sobota, č. osvedčenia SKA 1308 AA
DÁTUM	11 / 2016	PROJEKTANT :	Ing.Tomáš Kordík

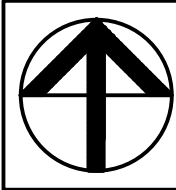


NÁZOV DOKUMENTÁCIE
NÁZOV VÝKRESU

ÚZEMNÝ PLÁN MESTA ZVOLEN ZMENY A DOPLNKY 10	ČÍSLO VÝKRESU
	4 /9
VÝKRES VEREJNÉHO DOPRAVNÉHO VYBAVENIA ÚZEMIA	

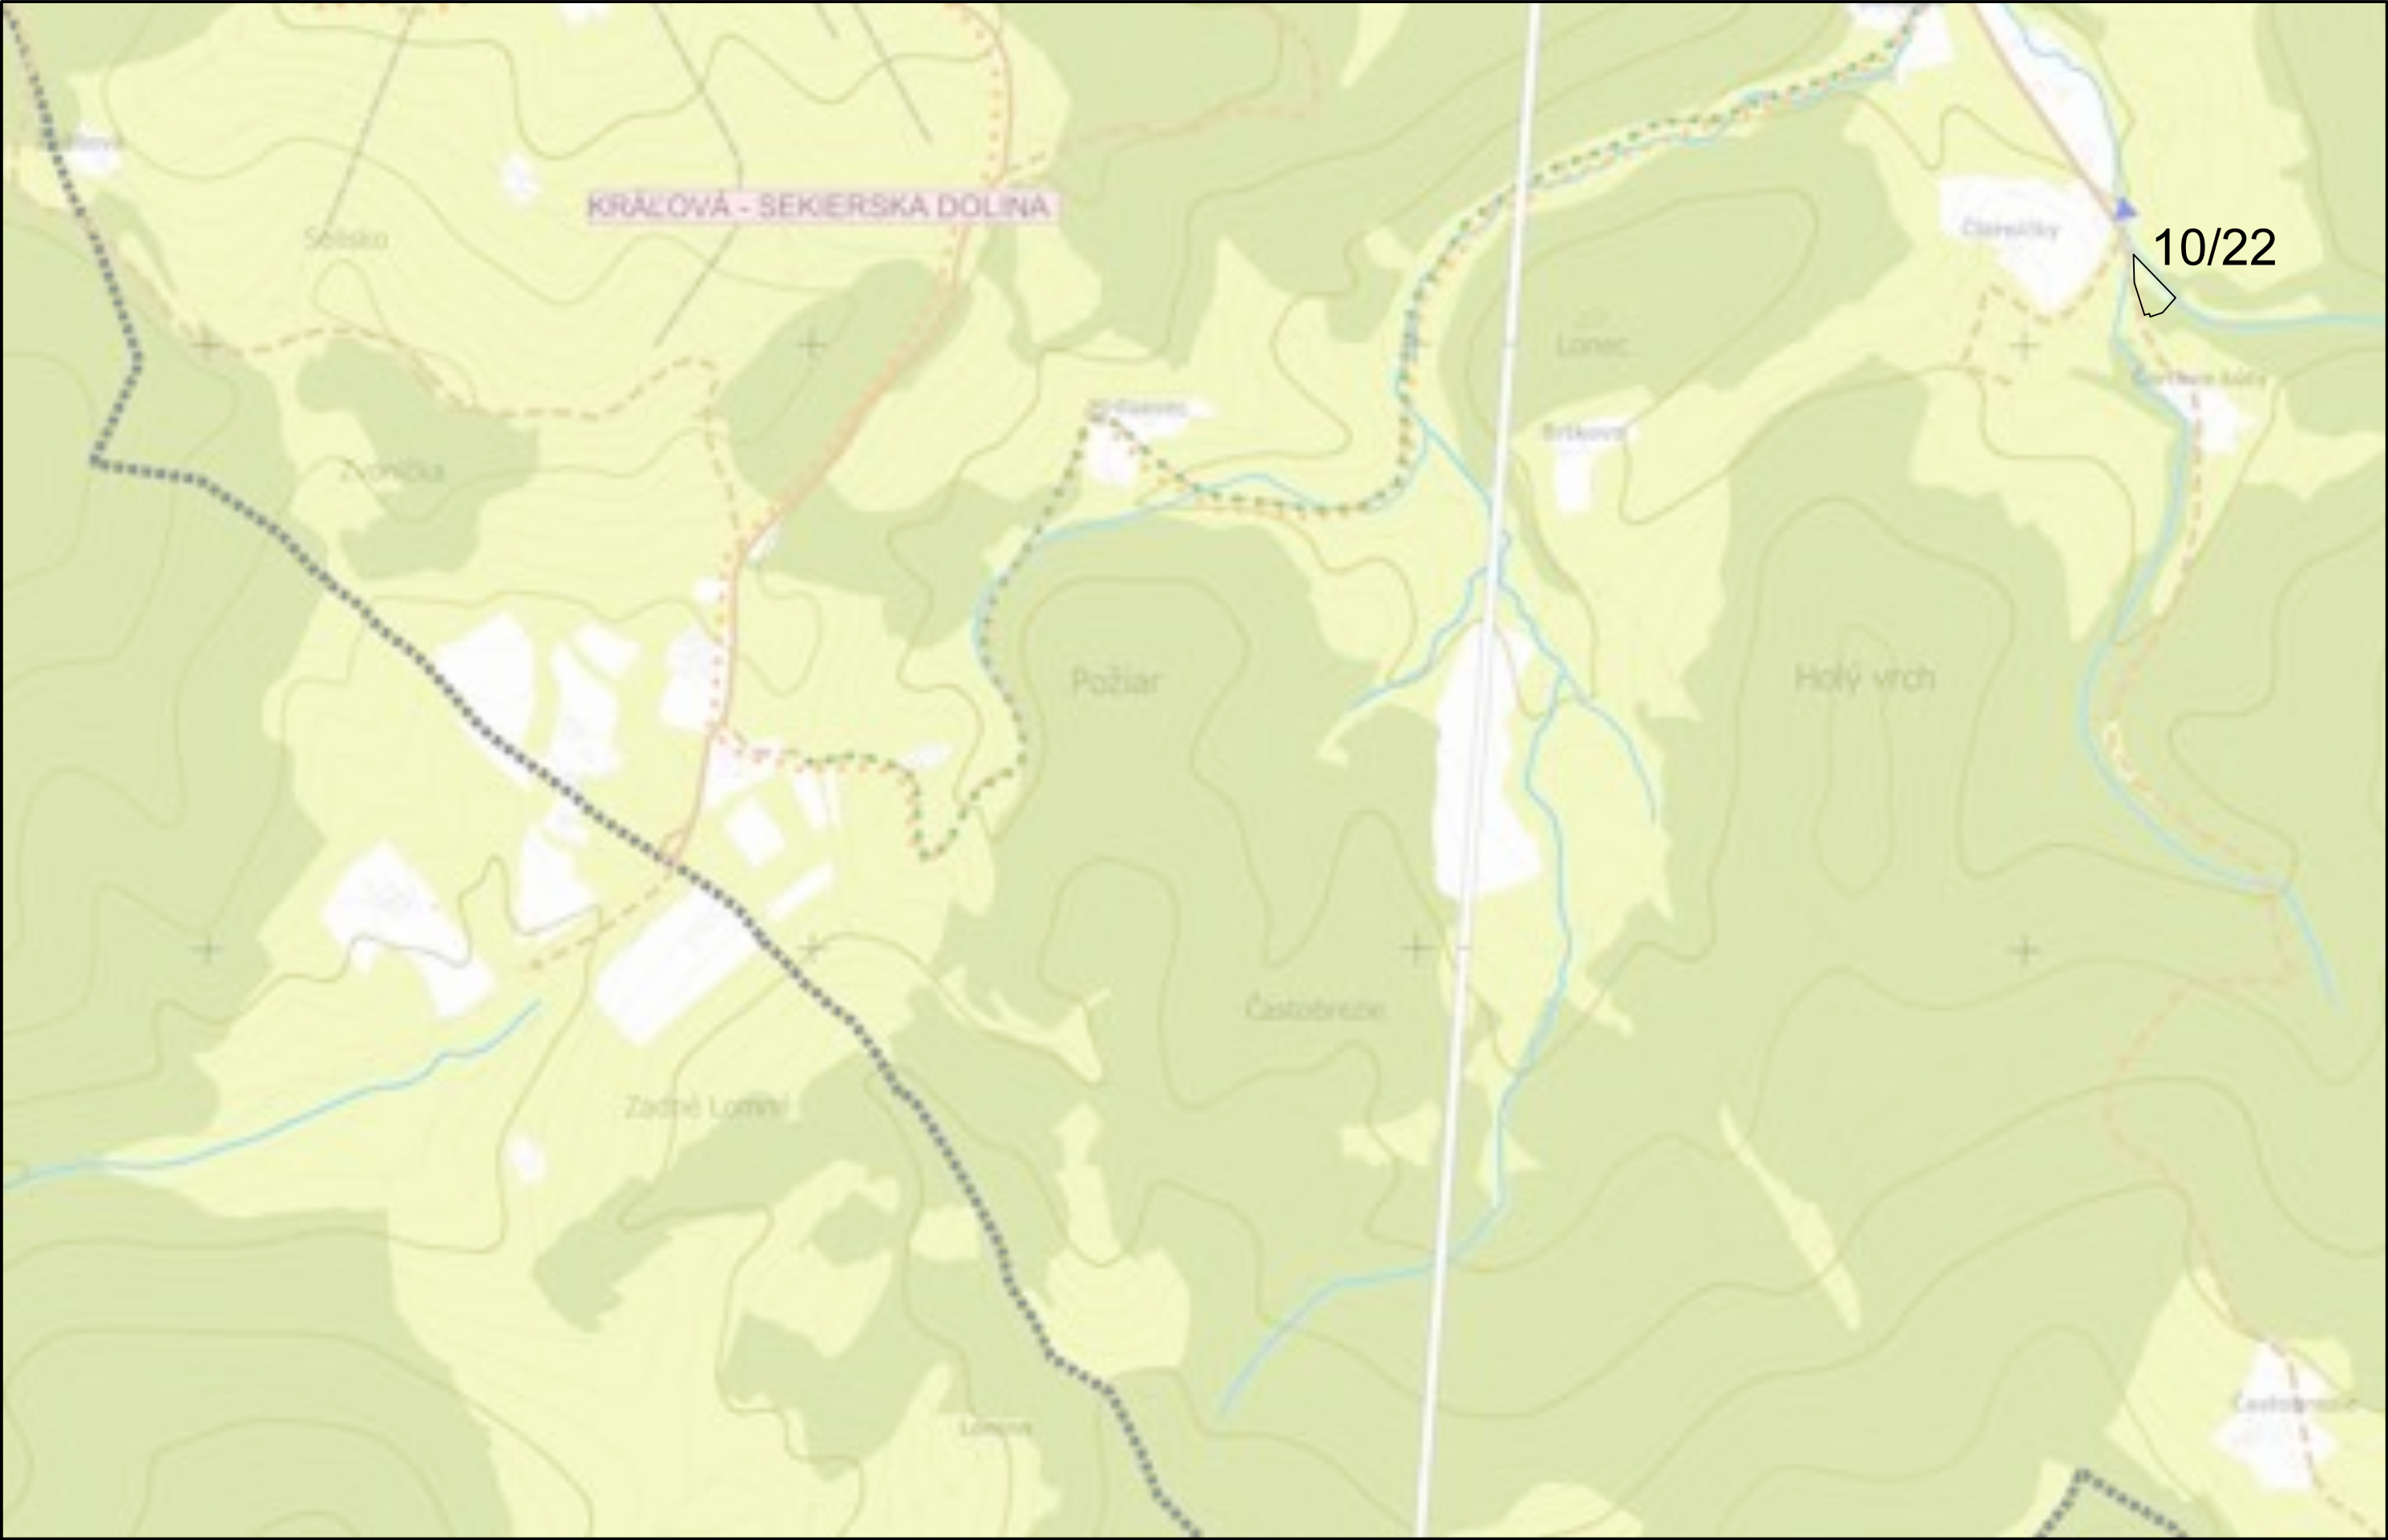

VÝREZ Č.9			
Spracovateľ : Ing. arch Tomáš Sobota - TS design, Komenského 479/11, 974 01 Banská Bystrica, tel. : 0905 596 209			
MERÍTKO	1 : 10 000	HLAVNÝ RIEŠITEĽ :	Ing. arch. Tomáš Sobota, č. osvedčenia SKA 1308 AA
DÁTUM	11 / 2016	PROJEKTANT :	Ing.Tomáš Kordík

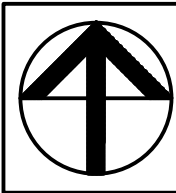

NÁZOV DOKUMENTÁCIE
NÁZOV VÝKRESU

ÚZEMNÝ PLÁN MESTA ZVOLEN ZMENY A DOPLNKY 10
VÝKRES VEREJNÉHO DOPRAVNÉHO VYBAVENIA ÚZEMIA

ČÍSLO VÝKRESU
4/10