


ÚZEMNÝ PLÁN MESTA ZVOLEN




STAV	NÁVRH			
		Hranica katastrálneho územia		Redukčná šachta
		Hranice mestských sektorov		Hranica tlakového pásma
		Zastavané územie		Pretlak v sieti < ako 0,25 MPa
		Vodné toky a plochy		Zásobovanie z individuálnych vodárenských zdrojov
		PHO II* - vnútorná časť		Prívod úžitkovej vody
		PHO II* - vonkajšia časť		Vodojem úžitkovej vody
		Ochranné pásmo II* prírodných liečivých zdrojov v Kováčovej		Čerpacia stanica úžitkovej vody
		Ochranné pásmo II*, subpásmo prírodných liečivých zdrojov		Zberač jednotnej kanalizácie
		Prívodné vodovodné potrubie		Zberač splaškovej kanalizácie
		Zásobné vodovodné potrubie		Kanalizačný zberač na rekonštrukciu
		Vybrané hlavné rozvodné potrubie		Zberač priemyselných odpadových vôd
		Rozvodné vodovodné potrubie na rekonštrukciu		Čerpacia stanica odpadových vôd
		Zdroj pitnej vody		Odfahčovací komora
		Vodojem		Hranica odkanalizovaného územia
		Čerpacia stanica		Záchytný rigol extravilánových vôd
				Zberač dažďovej kanalizácie
				Zasakovací rigol
				Územie s delenou kanalizáciou
				Čistiareň odpadových vôd- Zvolen
				Malá čistiareň odpadových vôd
				Zvýšenie brehov
				Hradená prekážka
				Pohyblivá hač s MVE
				Úprava dna toku
				Zatápané a podmáčané územie
				Rezerva územia pre VD Slatinka
				Odkalisko SSE š.p. Tepláreň Zvolen
				Rezerva územia pre odkalisko do roku 2040
				Minerálny prameň
				Rozvodnica základných povodí
				Rozvodnica podrobných povodí
				Číslo hydrologického poradia
				Zväčšenie kapacity prietokového profilu toku
				Čiastočné preložky zásobných vodovodných potrubí
				Záplavová čiara - inundačné územie 100 ročnej vody
				Odvodňovací kanál v správe Hydromeliorácií, š.p.

KLAD LISTOV


LEGENDA VÝKRESU			
Spracovateľ : Ing. arch Tomáš Sobota - TS design, Komenského 479/11, 974 01 Banská Bystrica, tel. : 0905 596 209			
MERÍTKO	1 : 10 000	HLAVNÝ RIEŠITEĽ :	Ing. arch. Tomáš Sobota, č. osvedčenia SKA 1308 AA
DÁTUM	11 / 2016	PROJEKTANT :	Ing. Ervín Taufer

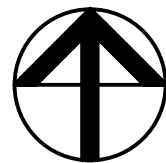

NÁZOV DOKUMENTÁCIE	ÚZEMNÝ PLÁN MESTA ZVOLEN ZMENY A DOPLNKY 10	VÝKRES VEREJNÉHO TECHNICKÉHO VYBAVENIA- VODNÉ HOSPODÁRSTVO	ČÍSLO VÝKRESU 5 / 1
NÁZOV VÝKRESU			

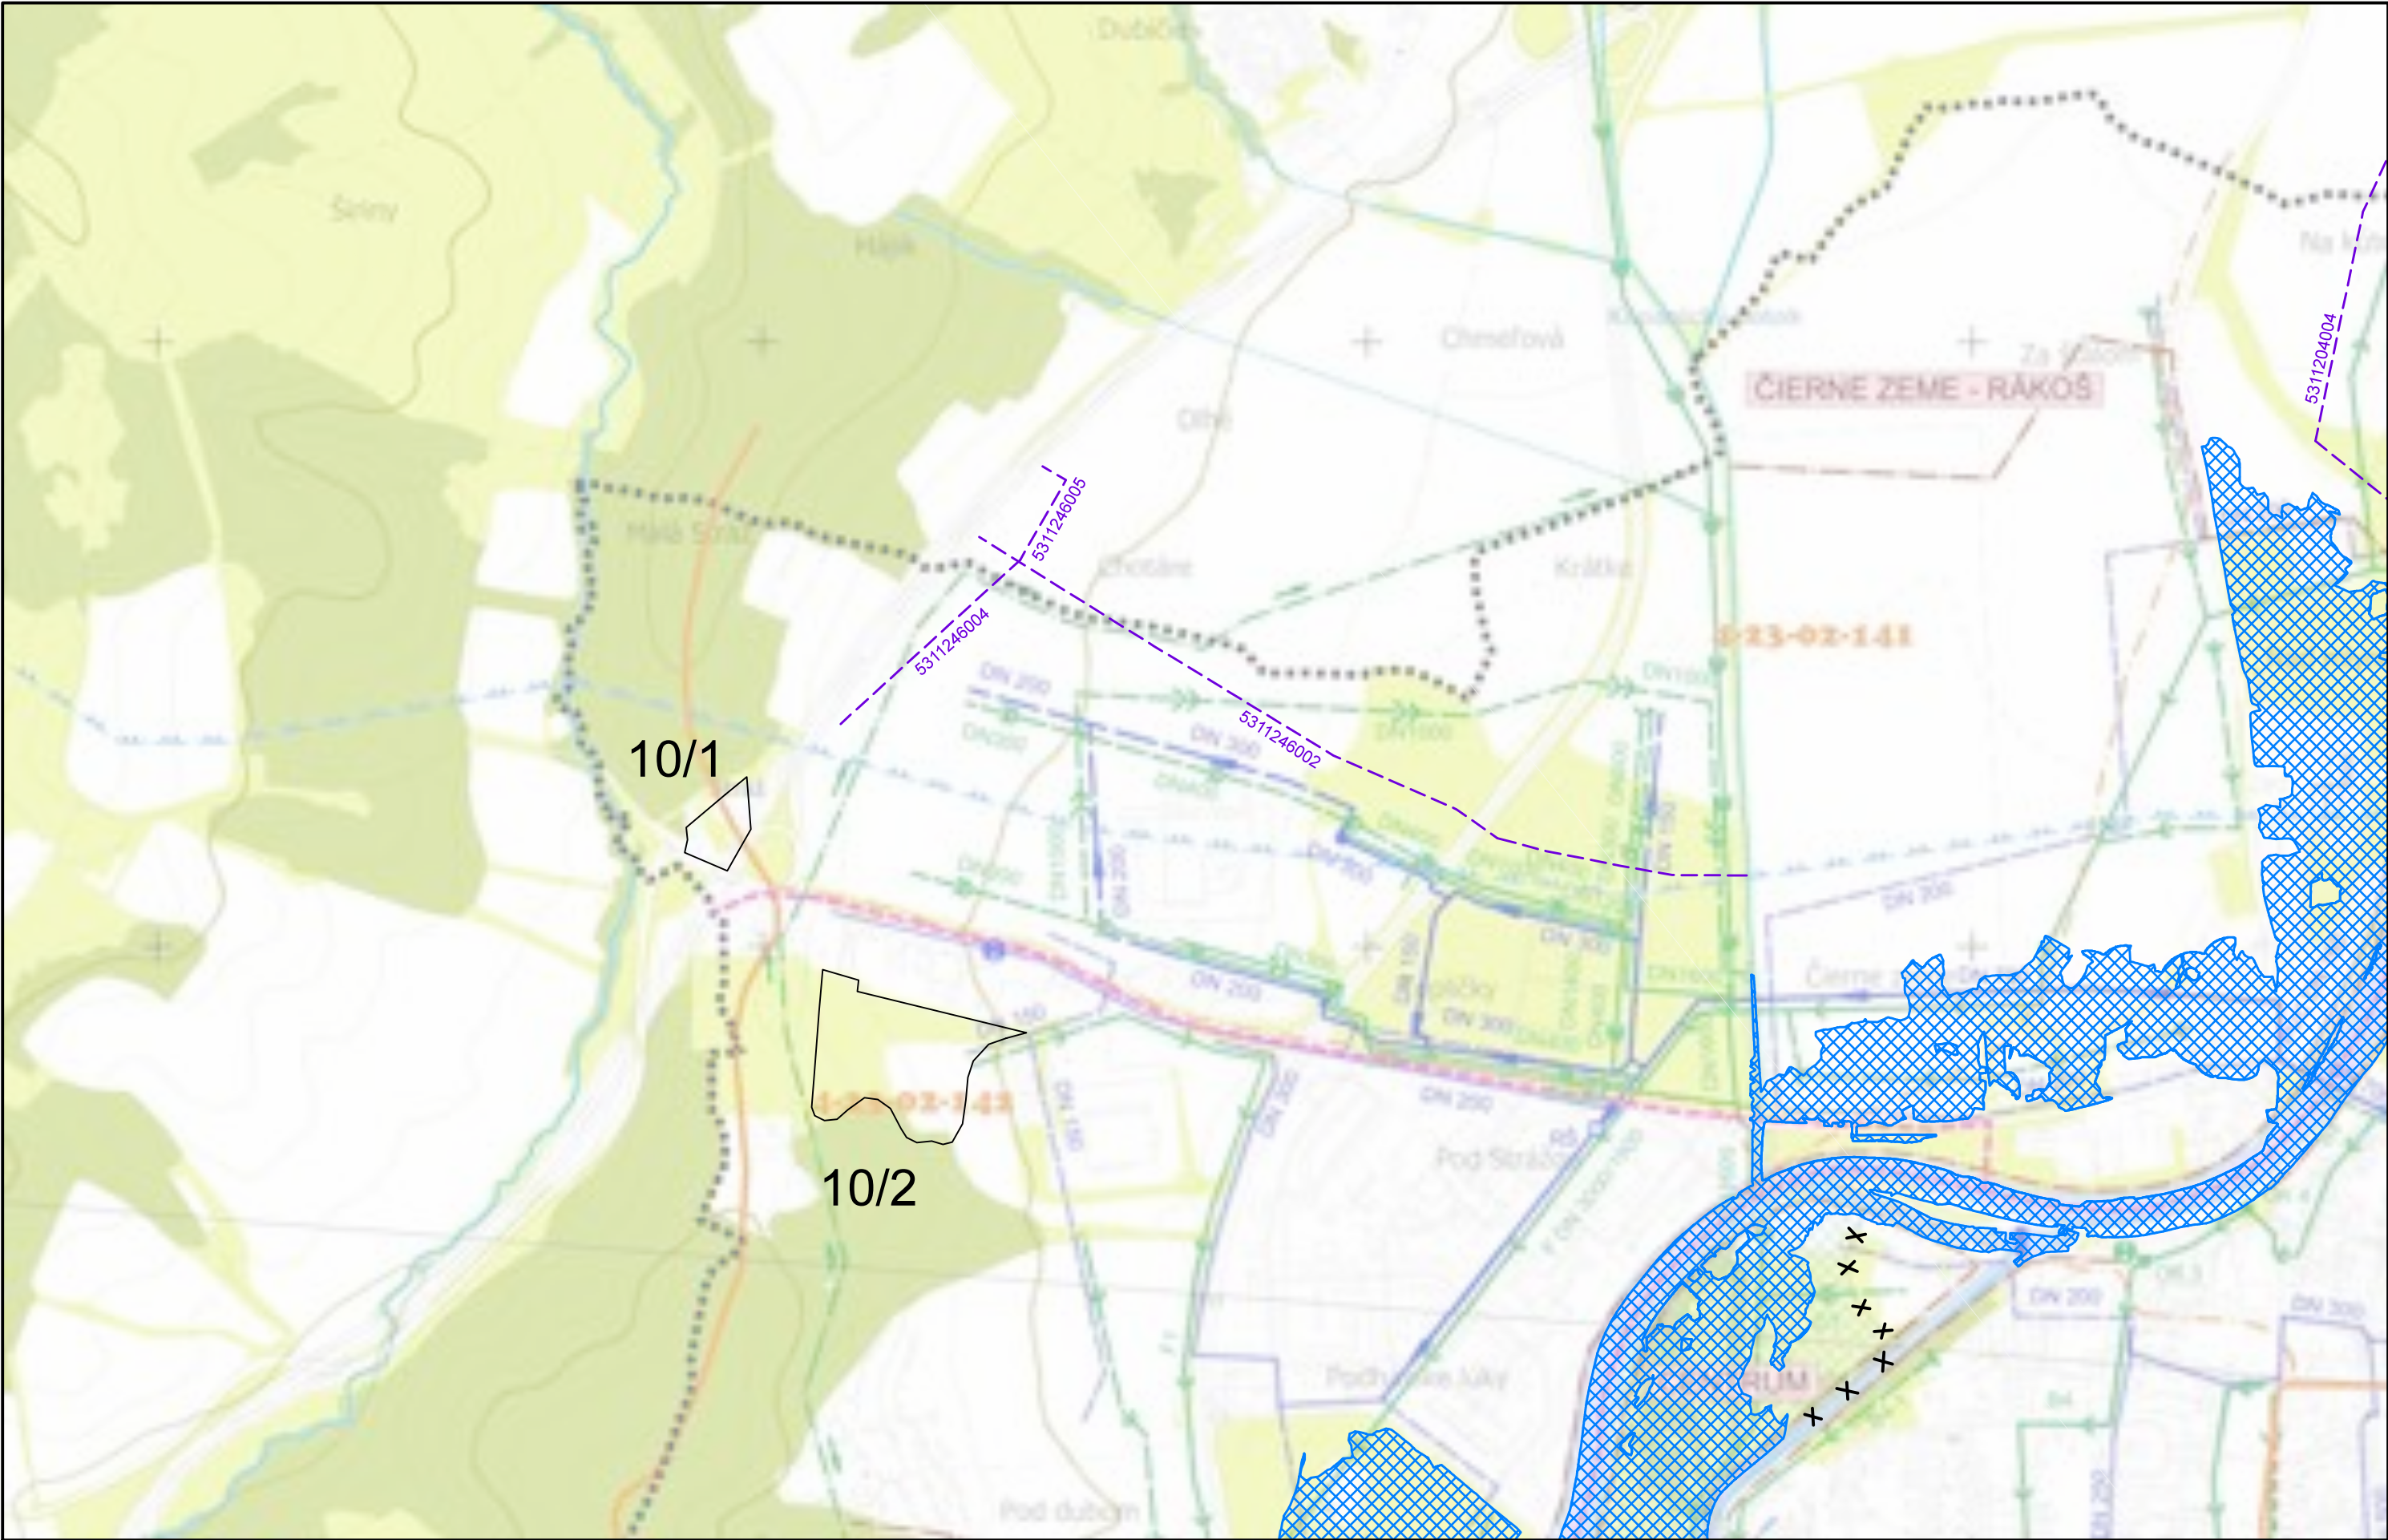


VÝREZ Č.1			
Spracovateľ : Ing. arch Tomáš Sobota - TS design, Komenského 479/11, 974 01 Banská Bystrica, tel. : 0905 596 209			
MERÍTKO	1 : 10 000	HLAVNÝ RIEŠITEĽ :	Ing. arch. Tomáš Sobota, č. osvedčenia SKA 1308 AA
DÁTUM	11 / 2016	PROJEKTANT :	Ing. Ervín Taufer

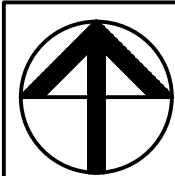


NÁZOV DOKUMENTÁCIE
NÁZOV VÝKRESU

ÚZEMNÝ PLÁN MESTA ZVOLEN ZMENY A DOPLNKY 10
VÝKRES VEREJNÉHO TECHNICKÉHO VYBAVENIA- VODNÉ HOSPODÁRSTVO


ČÍSLO VÝKRESU
5 /2

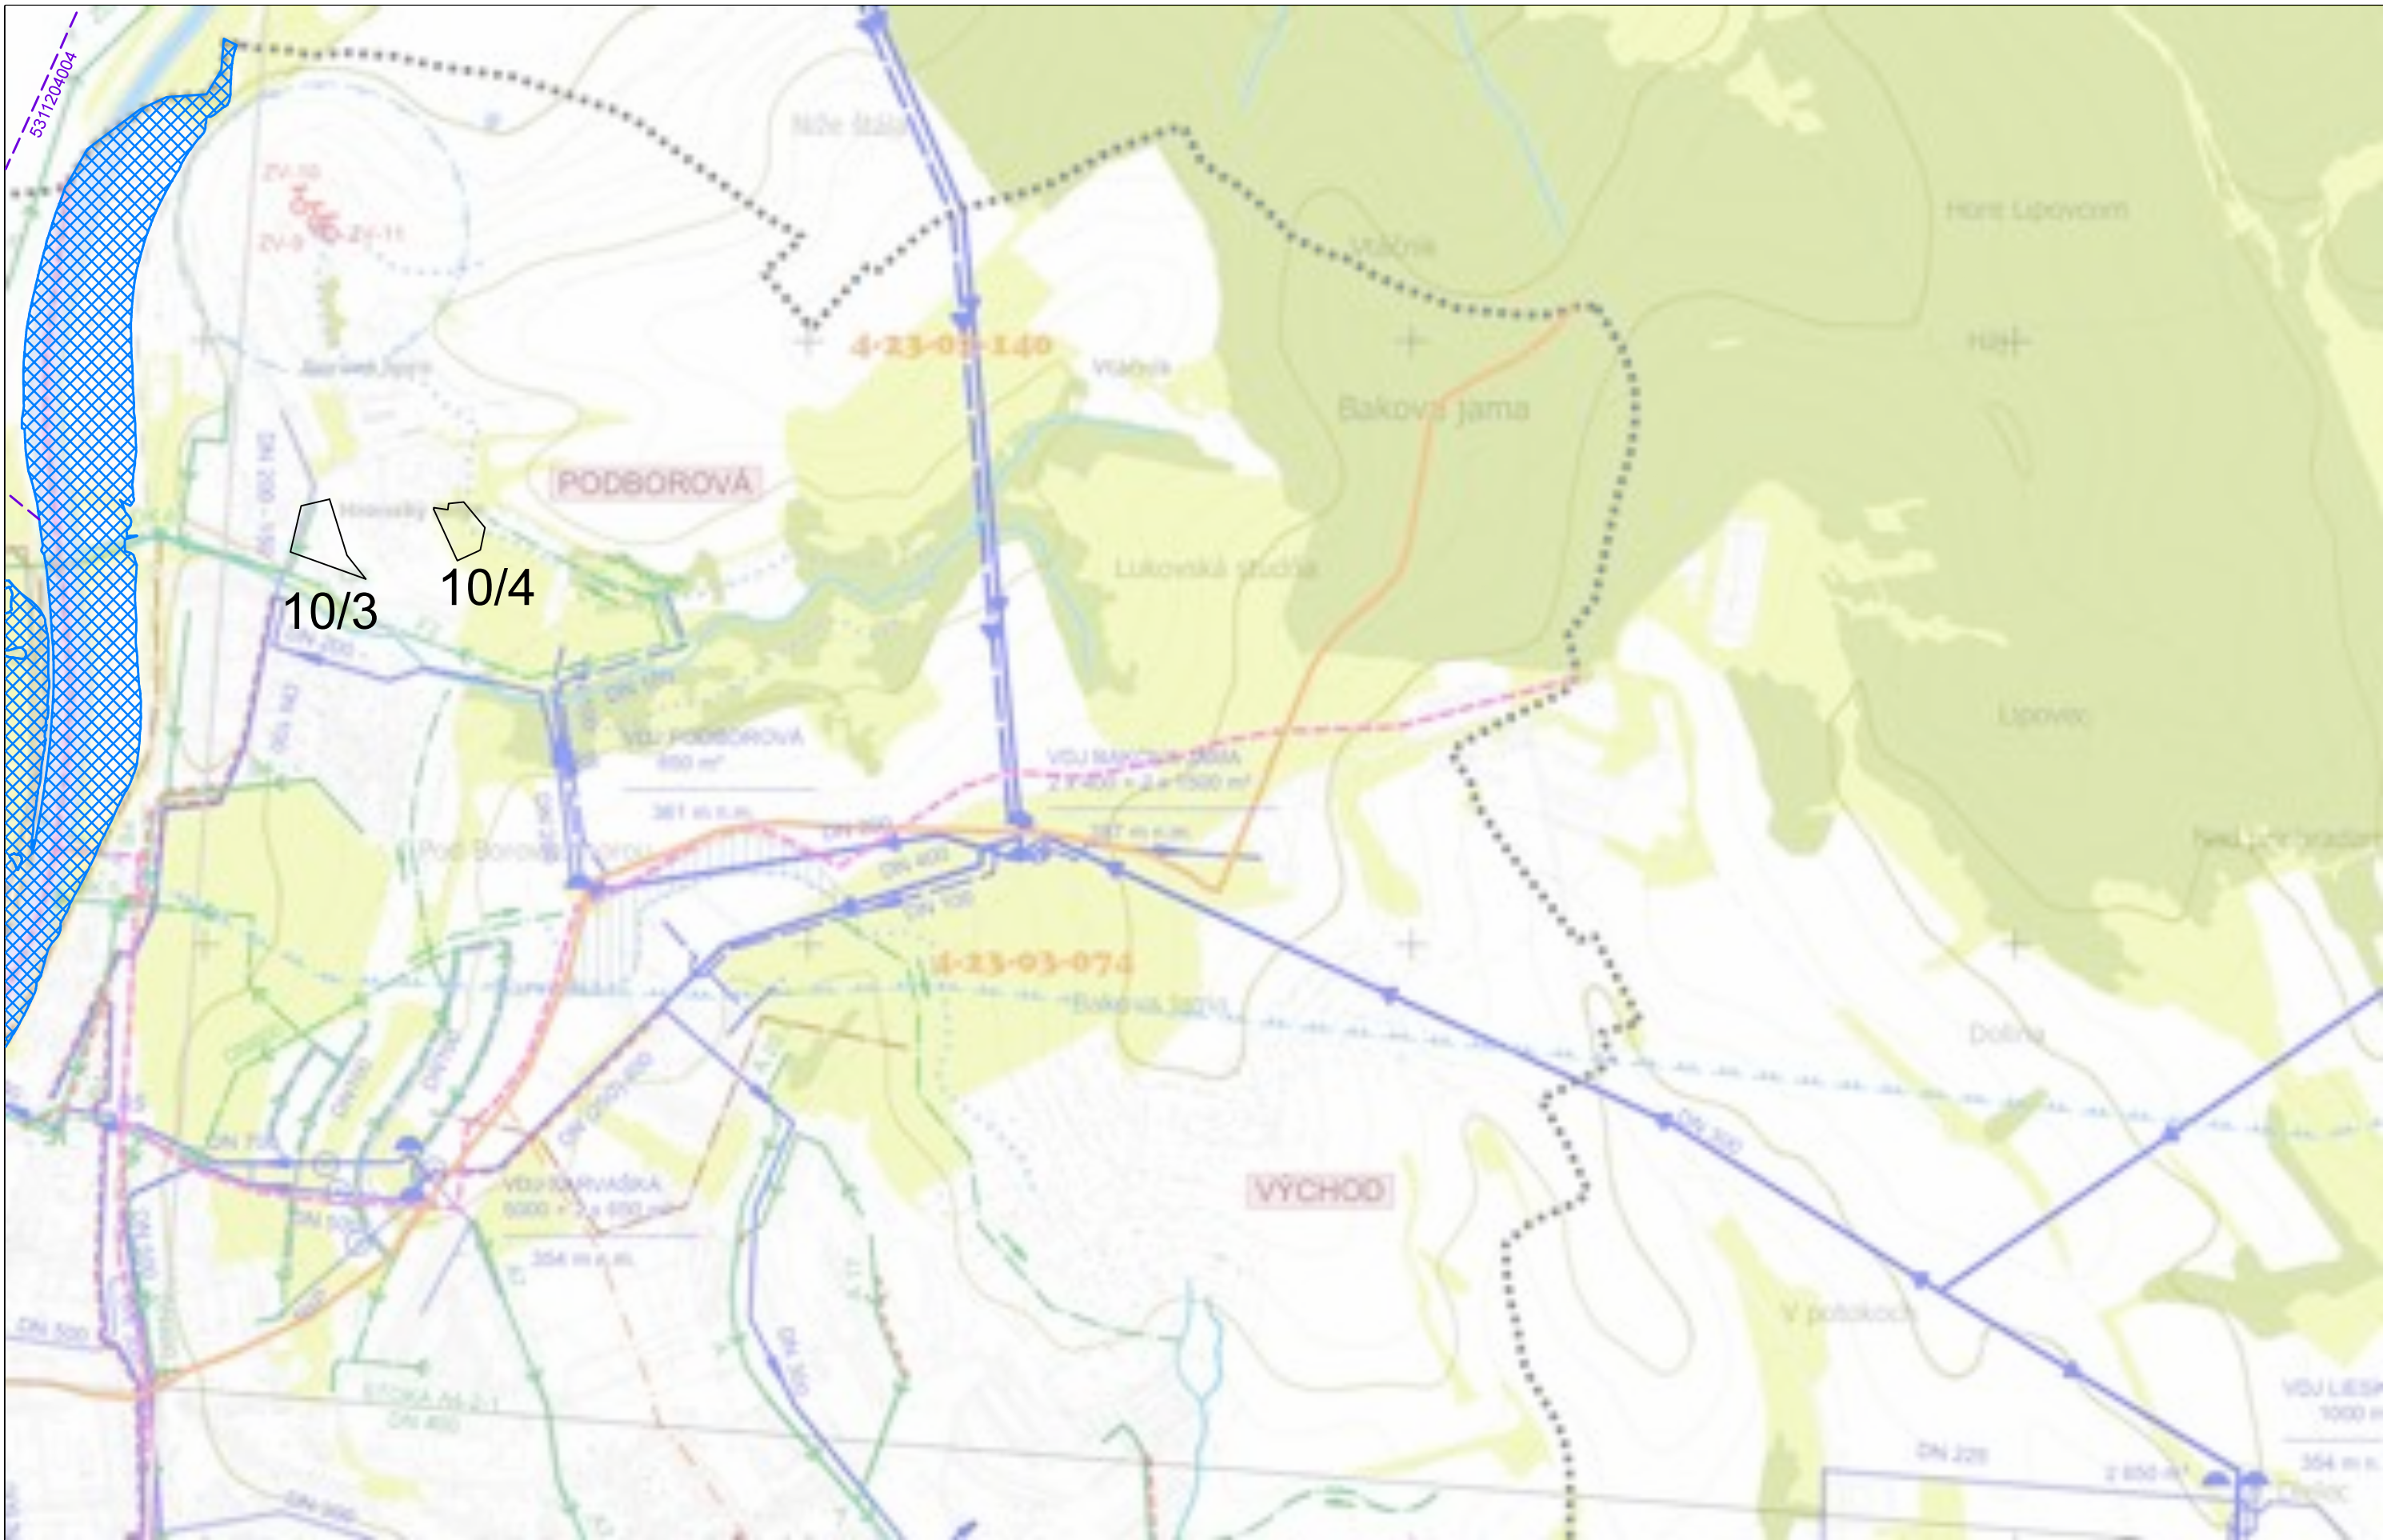


VÝREZ Č.2			
Spracovateľ : Ing. arch Tomáš Sobota - TS design, Komenského 479/11, 974 01 Banská Bystrica, tel. : 0905 596 209			
MERÍTKO	1 : 10 000	HLAVNÝ RIEŠITEĽ :	Ing. arch. Tomáš Sobota, č. osvedčenia SKA 1308 AA
DÁTUM	11 / 2016	PROJEKTANT :	Ing. Ervín Taufer

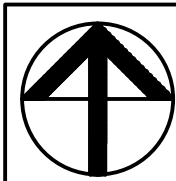


NÁZOV DOKUMENTÁCIE	ÚZEMNÝ PLÁN MESTA ZVOLEN ZMENY A DOPLNKY 10	ČÍSLO VÝKRESU 5 / 3
NÁZOV VÝKRESU		

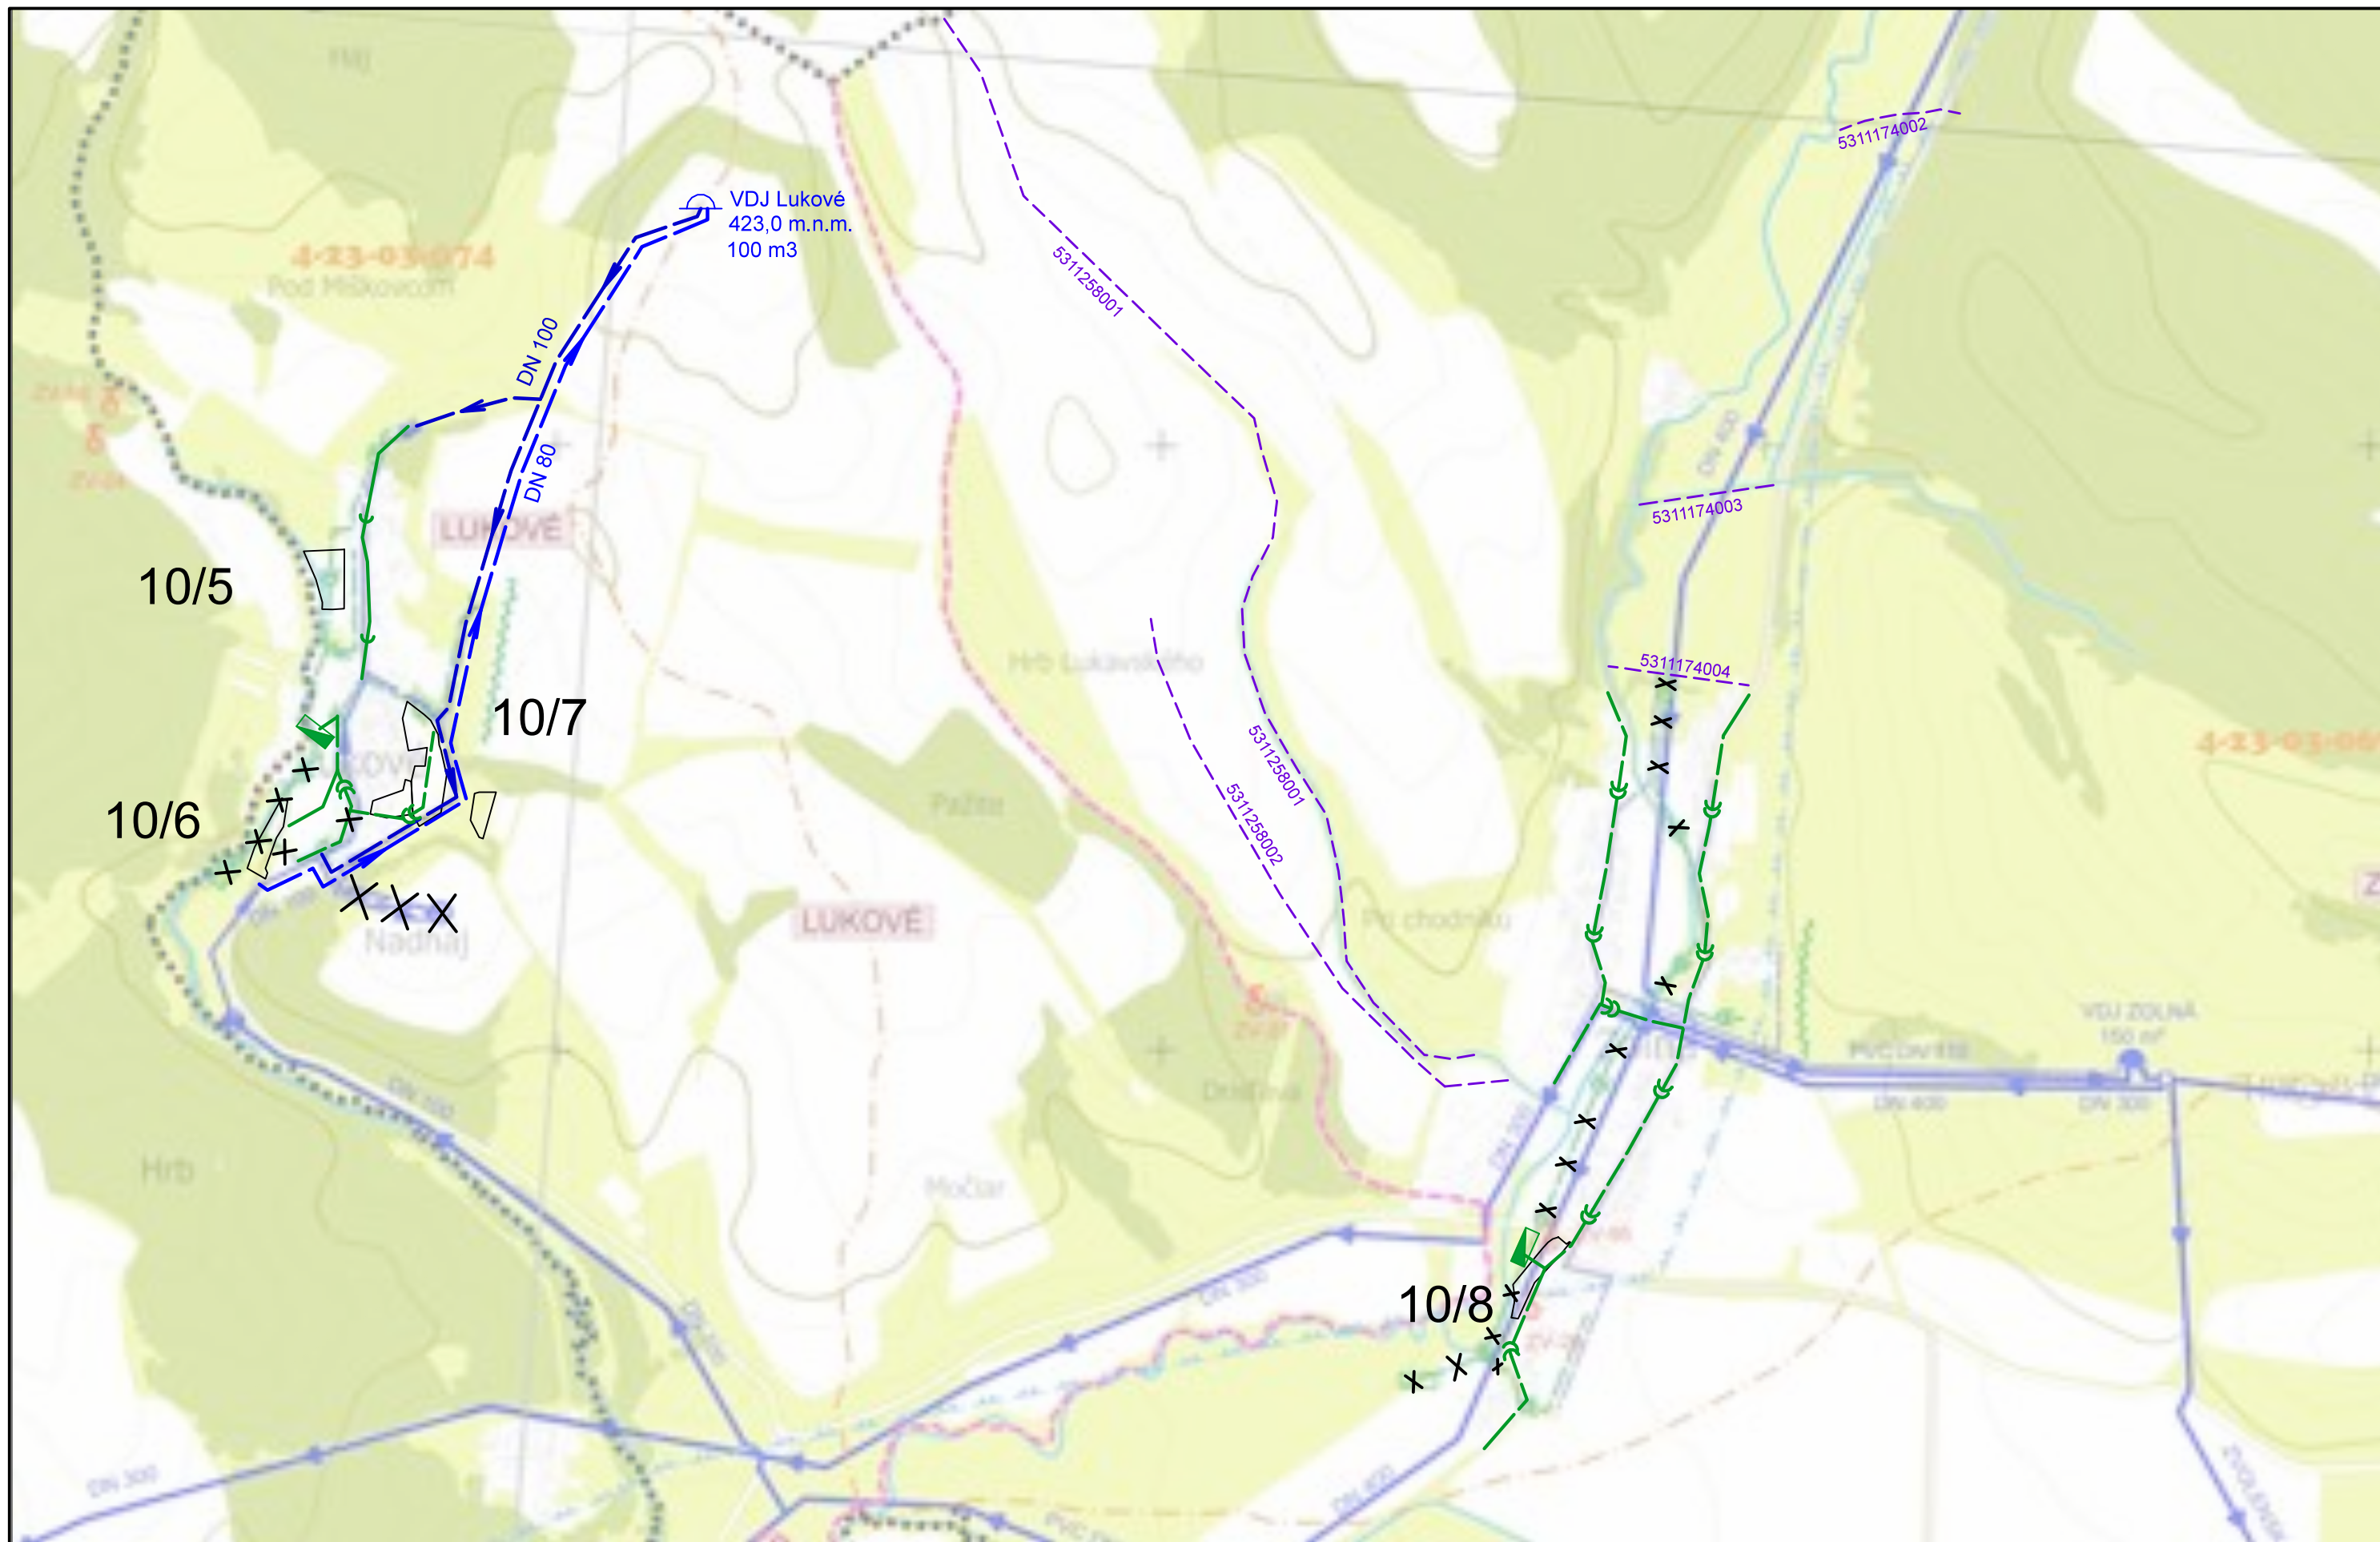


VÝREZ Č.3			
Spracovateľ : Ing. arch Tomáš Sobota - TS design, Komenského 479/11, 974 01 Banská Bystrica, tel. : 0905 596 209			
MERÍTKO	1 : 10 000	HLAVNÝ RIEŠITEĽ :	Ing. arch. Tomáš Sobota, č. osvedčenia SKA 1308 AA
DÁTUM	11 / 2016	PROJEKTANT :	Ing. Ervín Taufer

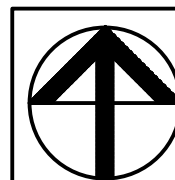


NÁZOV DOKUMENTÁCIE	ÚZEMNÝ PLÁN MESTA ZVOLEN ZMENY A DOPLNKY 10	ČÍSLO VÝKRESU 5 / 4
NÁZOV VÝKRESU	VÝKRES VEREJNÉHO TECHNICKÉHO VYBAVENIA- VODNÉ HOSPODÁRSTVO	

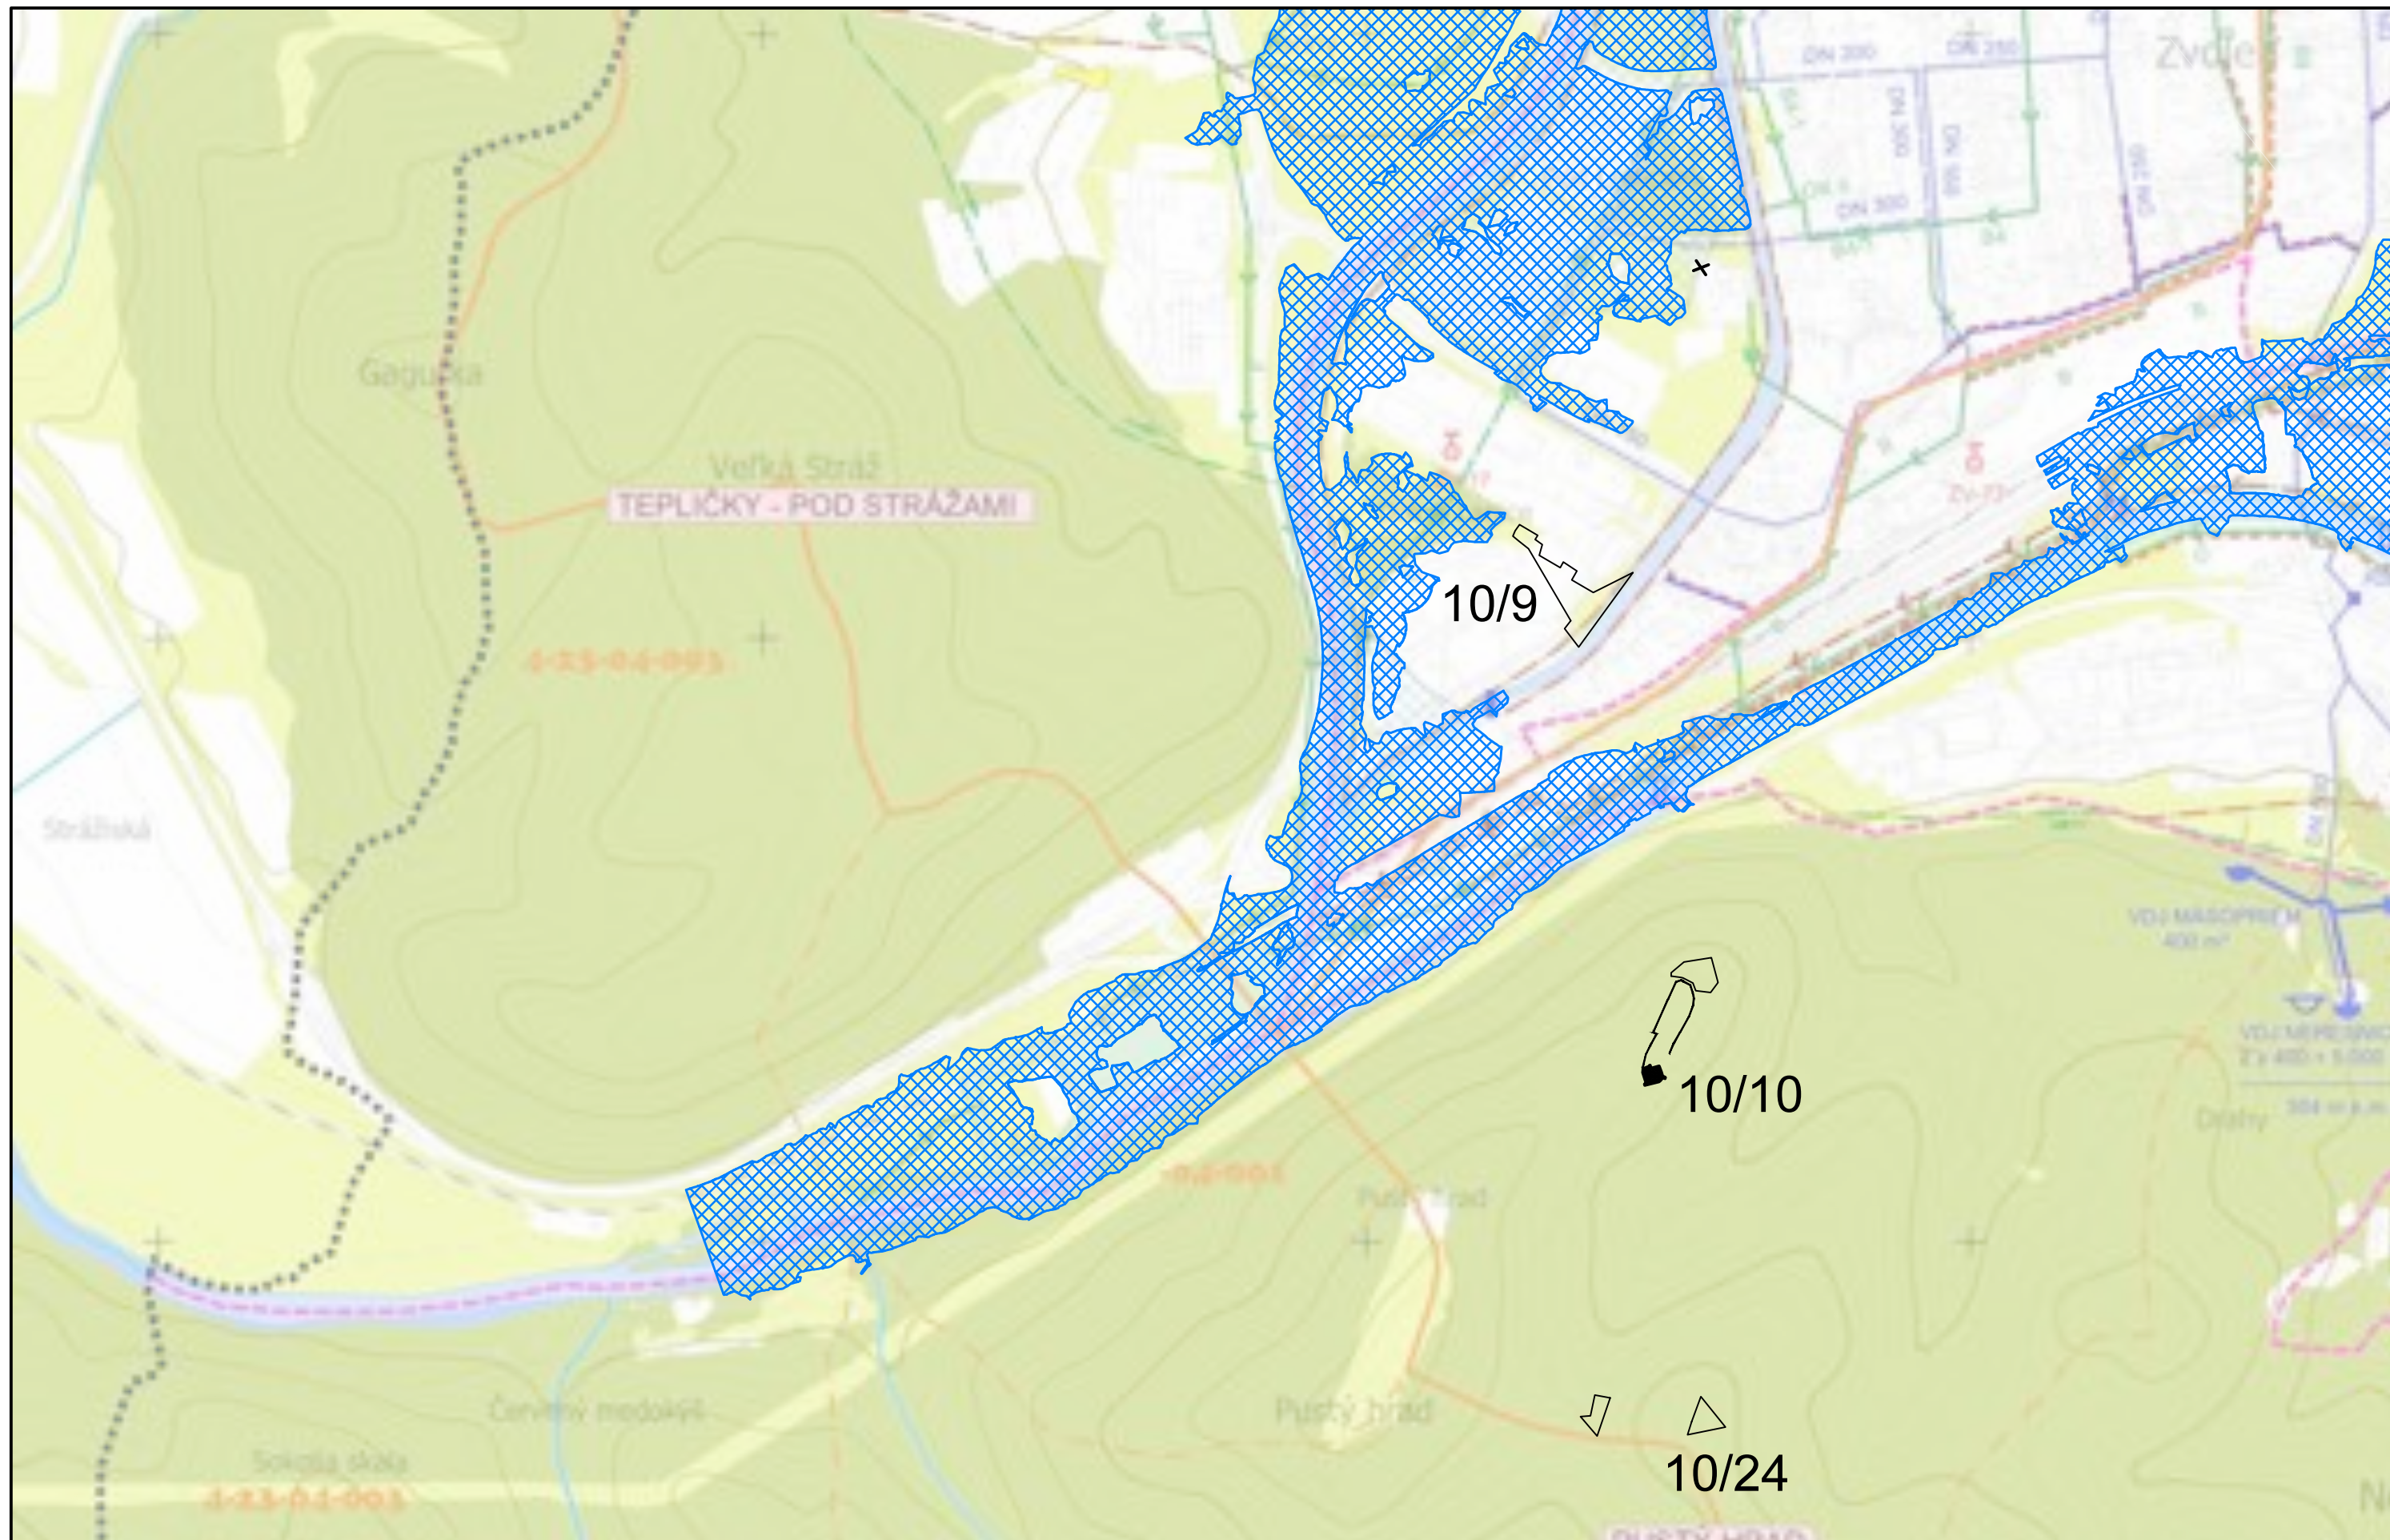


VÝREZ Č.4			
Spracovateľ : Ing. arch Tomáš Sobota - TS design, Komenského 479/11, 974 01 Banská Bystrica, tel. : 0905 596 209			
MERÍTKO	1 : 10 000	HLAVNÝ RIEŠITEĽ :	Ing. arch. Tomáš Sobota, č. osvedčenia SKA 1308 AA
DÁTUM	11 / 2016	PROJEKTANT :	Ing. Ervín Taufer

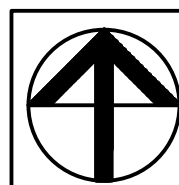

NÁZOV DOKUMENTÁCIE	ÚZEMNÝ PLÁN MESTA ZVOLEN ZMENY A DOPLNKY 10	ČÍSLO VÝKRESU 5 / 5
NÁZOV VÝKRESU		

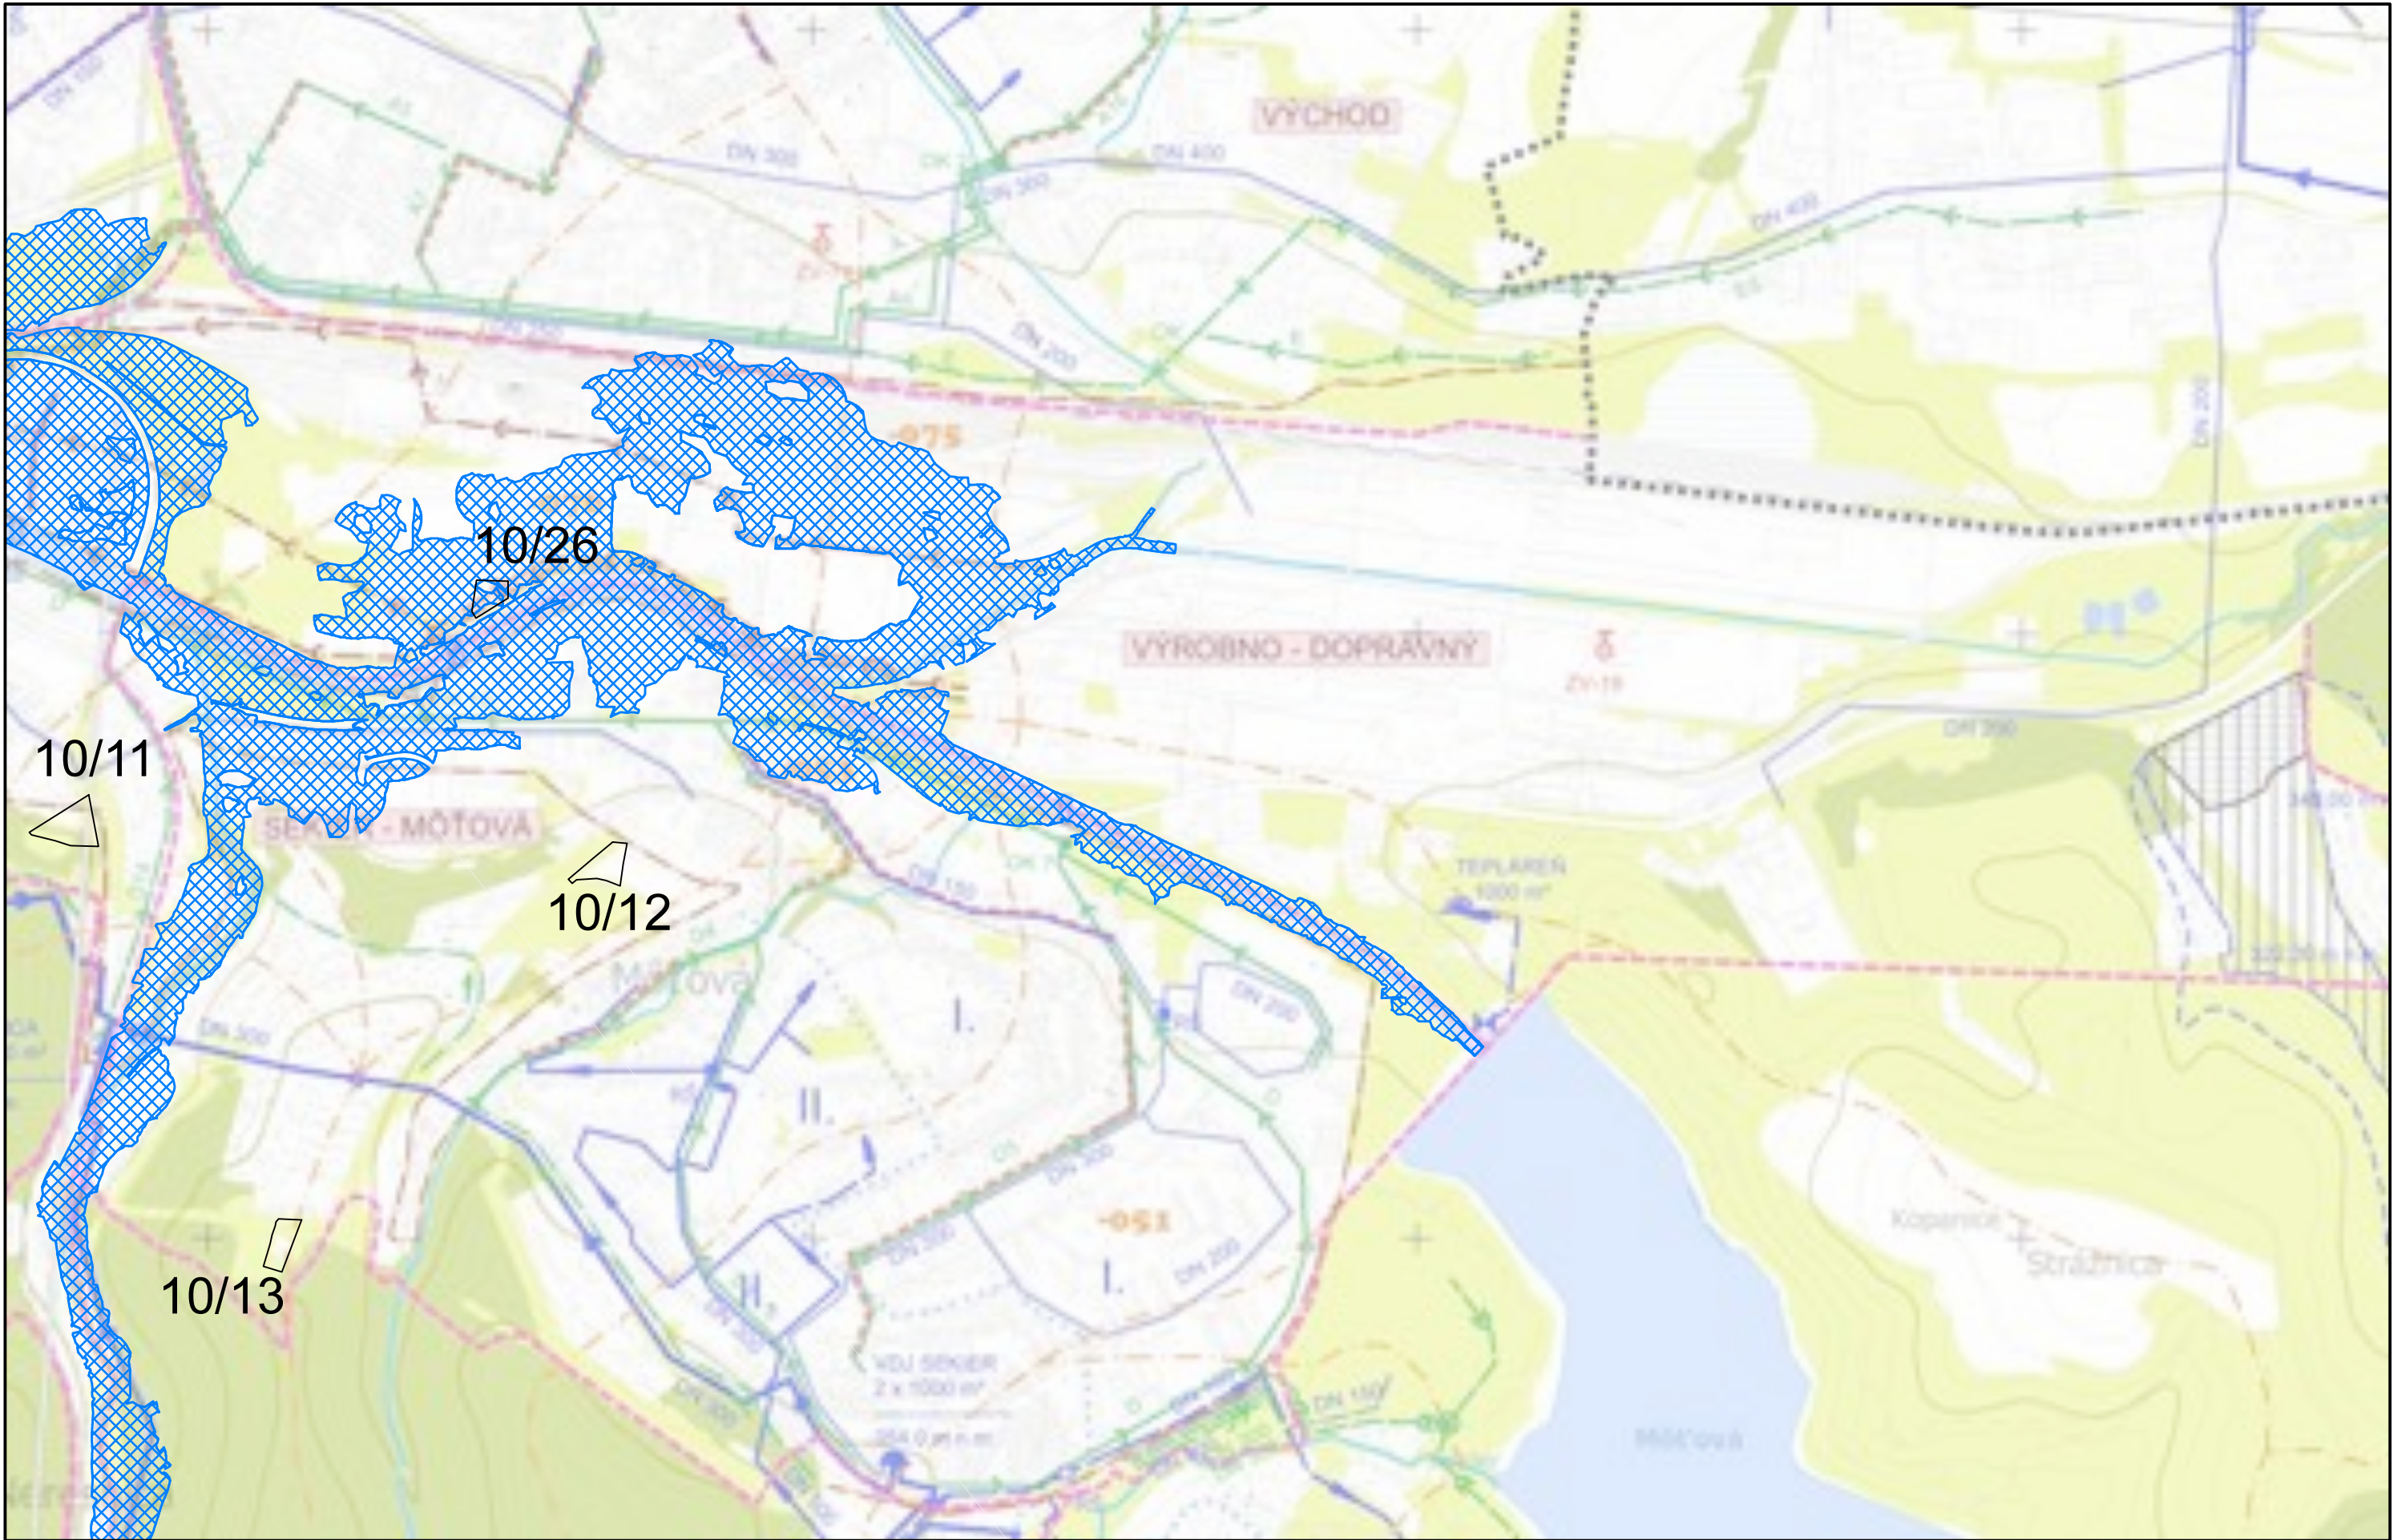


VÝREZ Č.5			
Spracovateľ : Ing. arch Tomáš Sobota - TS design, Komenského 479/11, 974 01 Banská Bystrica, tel. : 0905 596 209			
MERÍTKO	1 : 10 000	HLAVNÝ RIEŠITEL :	Ing. arch. Tomáš Sobota, č. osvedčenia SKA 1308 AA
DÁTUM	11 / 2016	PROJEKTANT :	Ing. Ervín Taufer

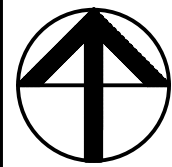


NÁZOV DOKUMENTÁCIE
NÁZOV VÝKRESU

ÚZEMNÝ PLÁN MESTA ZVOLEN ZMENY A DOPLNKY 10	ČÍSLO VÝKRESU
	5 / 6
	VÝKRES VEREJNÉHO TECHNICKÉHO VYBAVENIA- VODNÉ HOSPODÁRSTVO

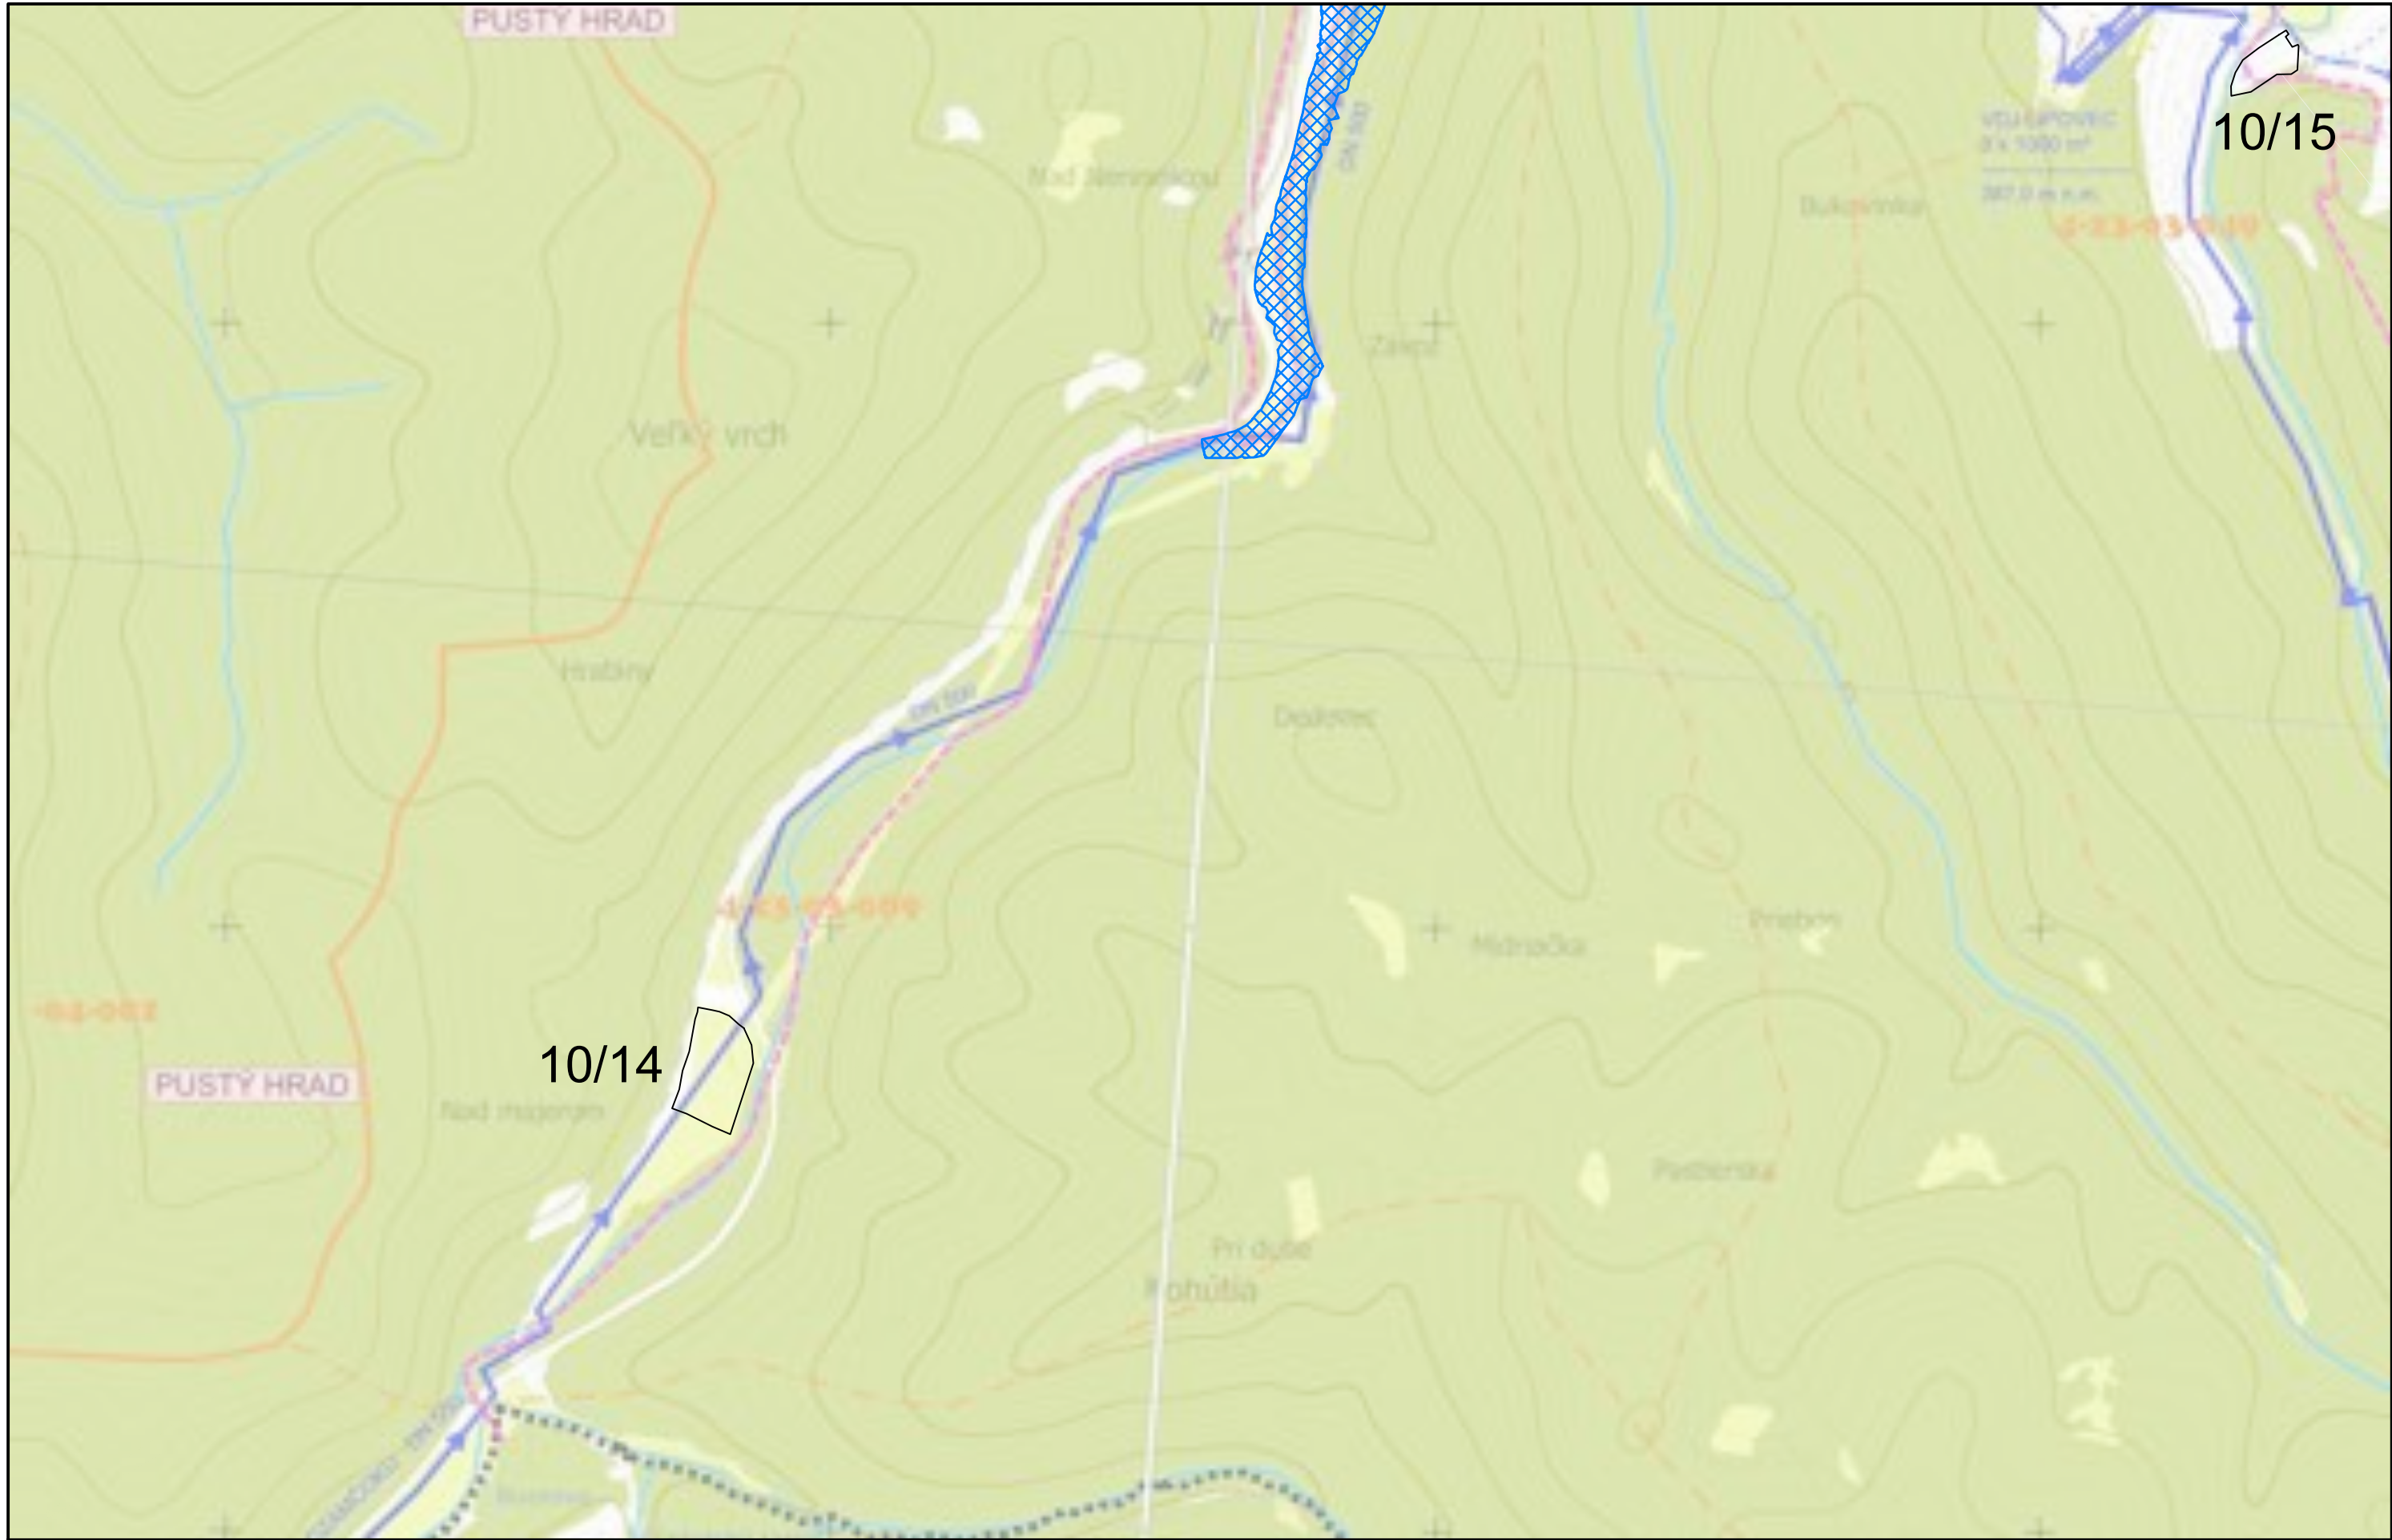

VÝREZ Č.1			
Spracovateľ : Ing. arch Tomáš Sobota - TS design, Komenského 479/11, 974 01 Banská Bystrica, tel. : 0905 596 209			
MERÍTKO	1 : 10 000	HLAVNÝ RIEŠITEĽ :	Ing. arch. Tomáš Sobota, č. osvedčenia SKA 1308 AA
DÁTUM	11 / 2016	PROJEKTANT :	Ing. Ervín Taufer

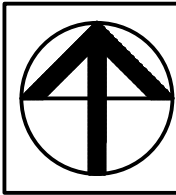


NÁZOV DOKUMENTÁCIE
NÁZOV VÝKRESU

ÚZEMNÝ PLÁN MESTA ZVOLEN ZMENY A DOPLNKY 10
VÝKRES VEREJNÉHO TECHNICKÉHO VYBAVENIA- VODNÉ HOSPODÁRSTVO

ČÍSLO VÝKRESU
5 / 7



VÝREZ Č.7			
Spracovateľ : Ing. arch Tomáš Sobota - TS design, Komenského 479/11, 974 01 Banská Bystrica, tel. : 0905 596 209			
MERÍTKO	1 : 10 000	HLAVNÝ RIEŠITEĽ :	Ing. arch. Tomáš Sobota, č. osvedčenia SKA 1308 AA
DÁTUM	11 / 2016	PROJEKTANT :	Ing. Ervín Taufer

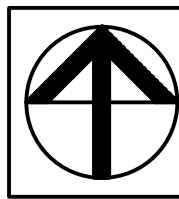

NÁZOV DOKUMENTÁCIE
NÁZOV VÝKRESU

ÚZEMNÝ PLÁN MESTA ZVOLEN ZMENY A DOPLNKY 10
VÝKRES VEREJNÉHO TECHNICKÉHO VYBAVENIA- VODNÉ HOSPODÁRSTVO

ČÍSLO VÝKRESU
5 / 8

