



ÚZEMNÝ PLÁN MESTA ZVOLEN



STAV	NÁVRH				
		Hranica katastrálneho územia			Verejná tepláreň SSE
		Hranice mestských sektorov			Okrsková výhrevňa
		Zastavané územie			Hlavný parný napájač pozemný
		Vysokotlakový plynovod s tlakom 6,4 MPa			Hlavný parný napájač podzemný
		Vysokotlakový plynovod s tlakom 2,5 MPa			Hlavný horúcovodný napájač pozemný
		Hlavný strednotlakový plynovod			Hlavný horúcovodný napájač podzemný
		Smer vedľajšieho rozvodu plynu			Tepelná odovzdávacia stanica > 3MW
		Redukčná stanica VTL/VTL			Smer napojenia
		Distribučná regulačná stanica			Samostatný zdroj tepla > 6MW
		Priemyselná regulačná stanica			Samostatný zdroj tepla 3 - 6 MW
		Bezpečnostné pásmo plynovodu s tlakom 6,4 MPa			
					Vedenie 110 kV vonkajšie
					Vedenie 22 kV vonkajšie
					Vedenie 22 kV zakáblované
					Vonkajšie vedenie na zrušenie
					Rozvodňa 110/22kV
					Transformačná stanica vnútorná
					Transformačná stanica vonkajšia
					Pošta
					Automatická telefónna ústredňa
					Vodná elektráreň
					400 kV vedenie ZVN
					Koridor vedenia 2x400 kV ZVN

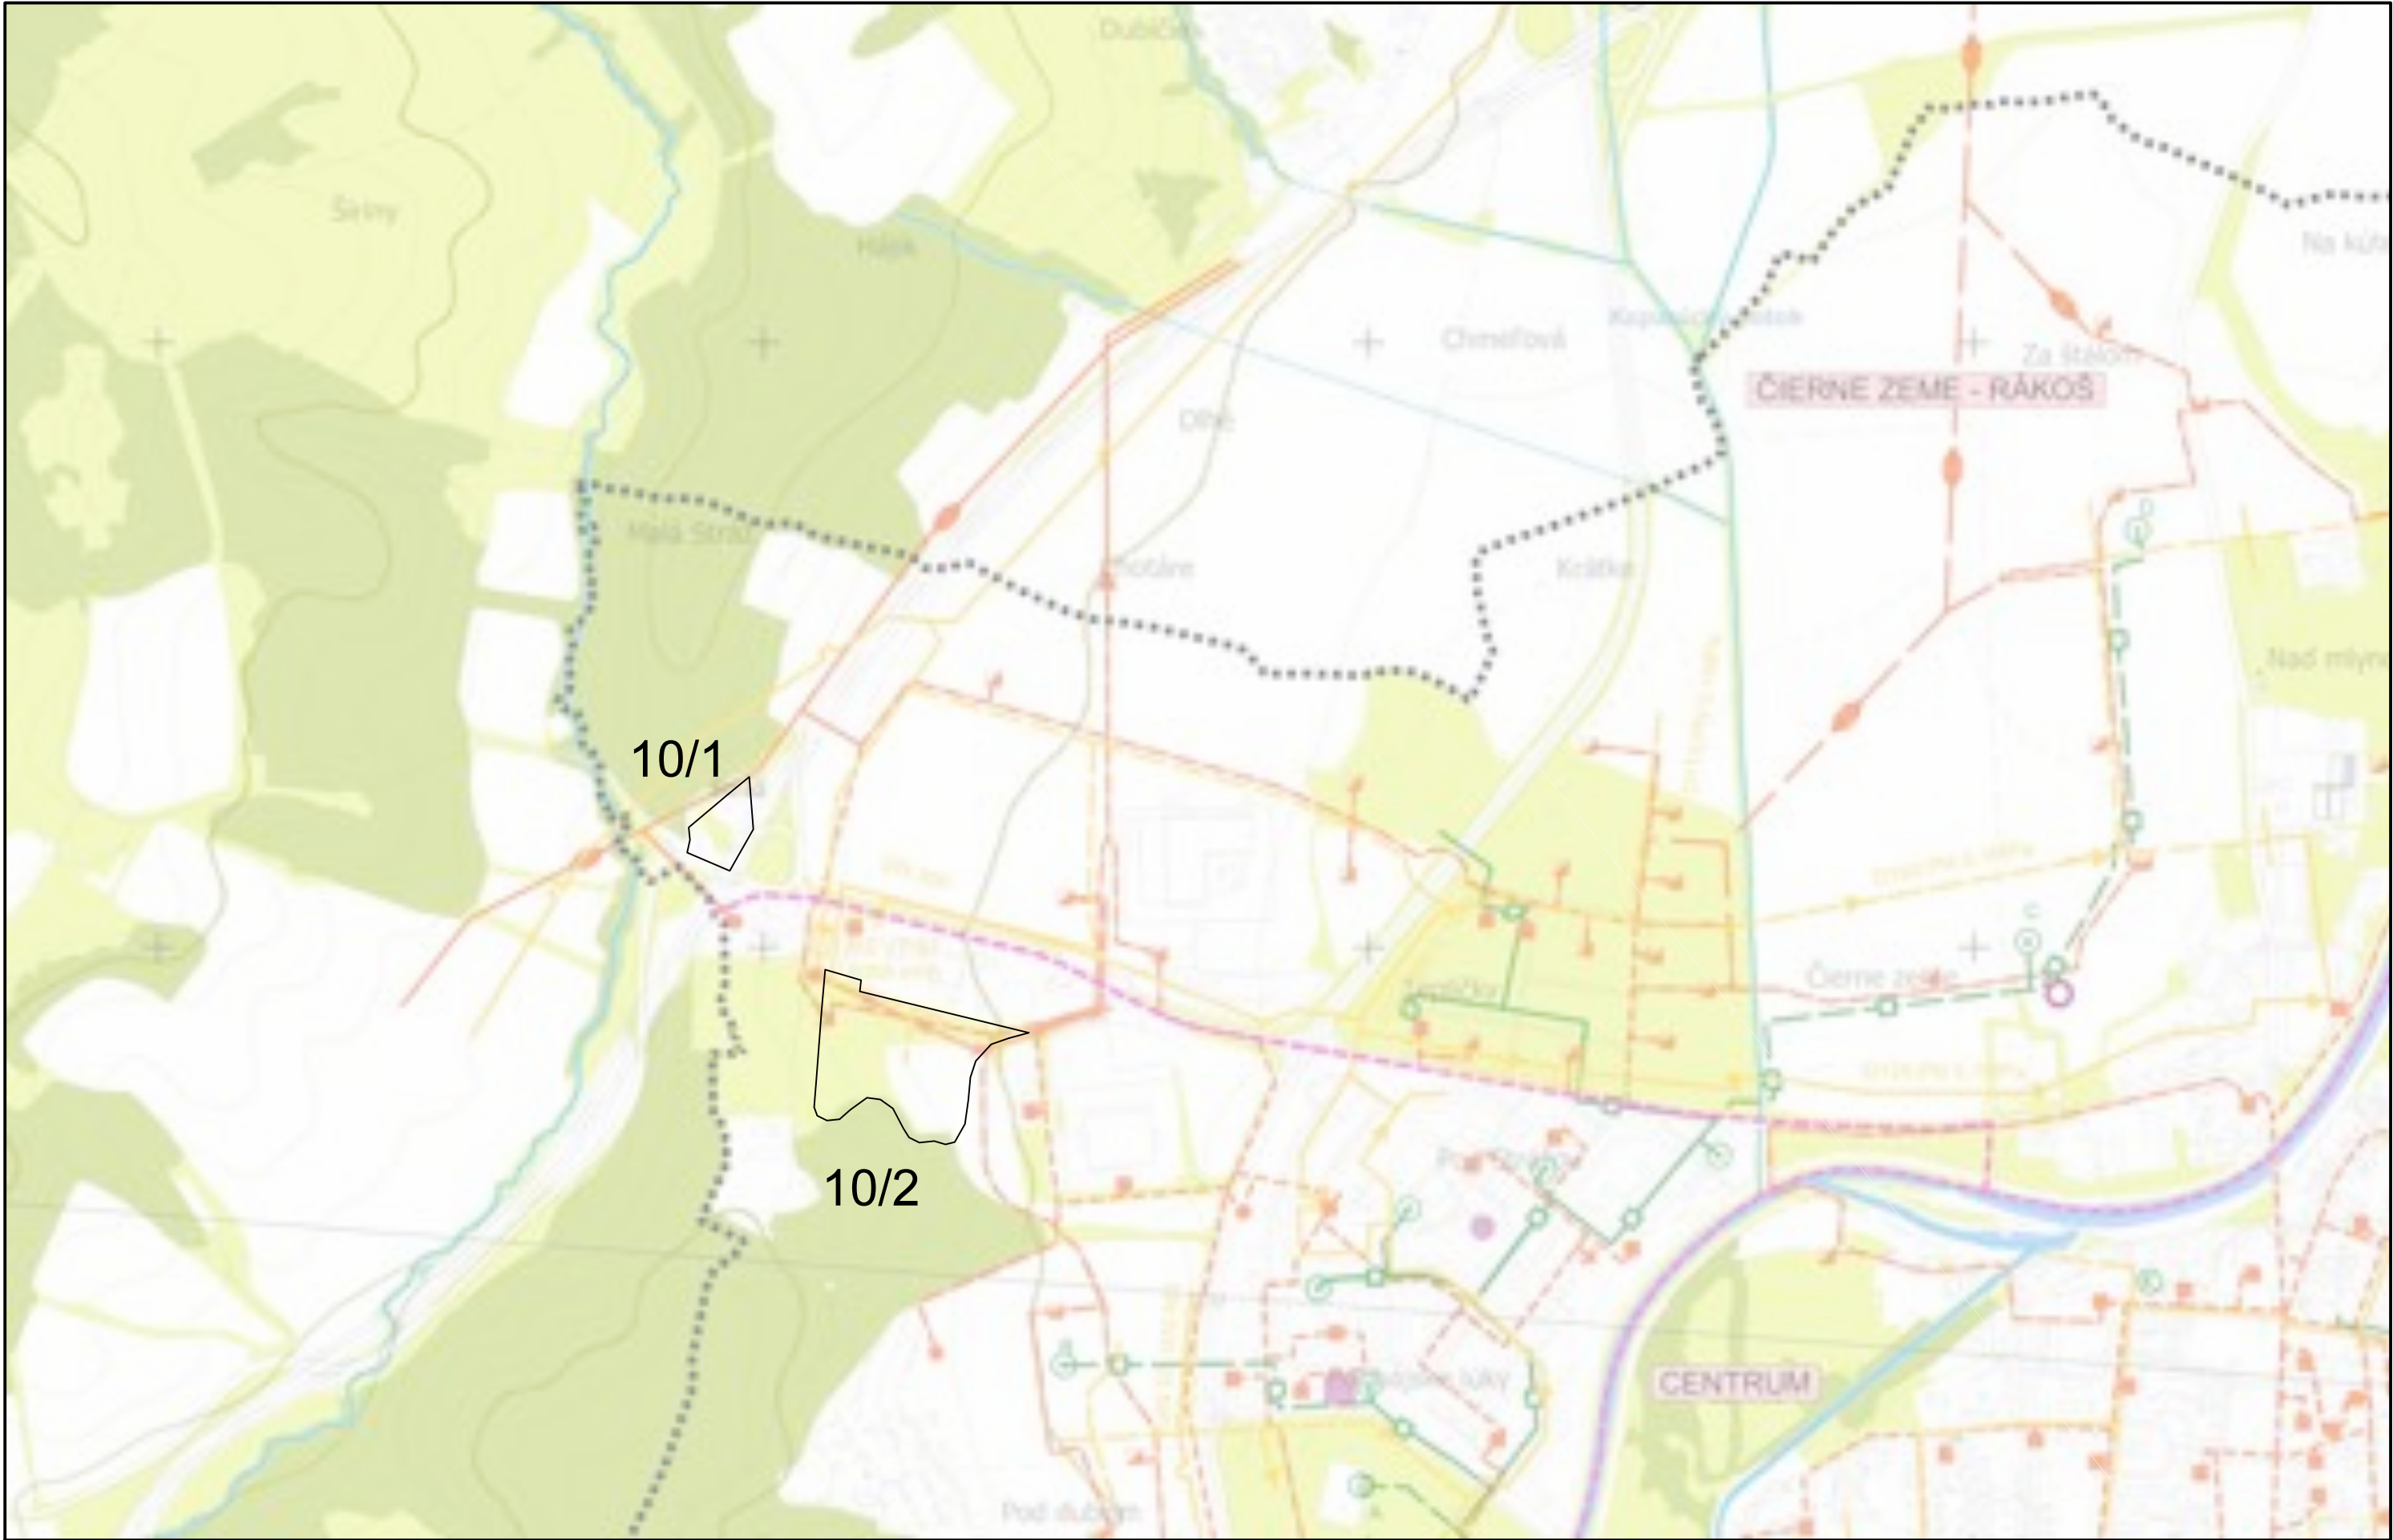


VÝREZ Č.1			
Spracovateľ : Ing. arch Tomáš Sobota - TS design, Komenského 479/11, 974 01 Banská Bystrica, tel. : 0905 596 209			
MERÍTKO	1 : 10 000	HLAVNÝ RIEŠITEĽ :	Ing. arch. Tomáš Sobota, č. osvedčenia SKA 1308 AA
DÁTUM	11 / 2016	PROJEKTANT :	Ing. Štefan Tropp, Mgr. Dušan Slašťan

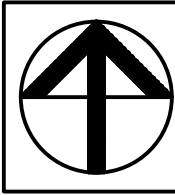


NÁZOV DOKUMENTÁCIE
NÁZOV VÝKRESU

ÚZEMNÝ PLÁN MESTA ZVOLEN ZMENY A DOPLNKY 10
VÝKRES VEREJNÉHO TECHNICKÉHO VYBAVENIA- ENERGETIKA

ČÍSLO VÝKRESU
6 / 2

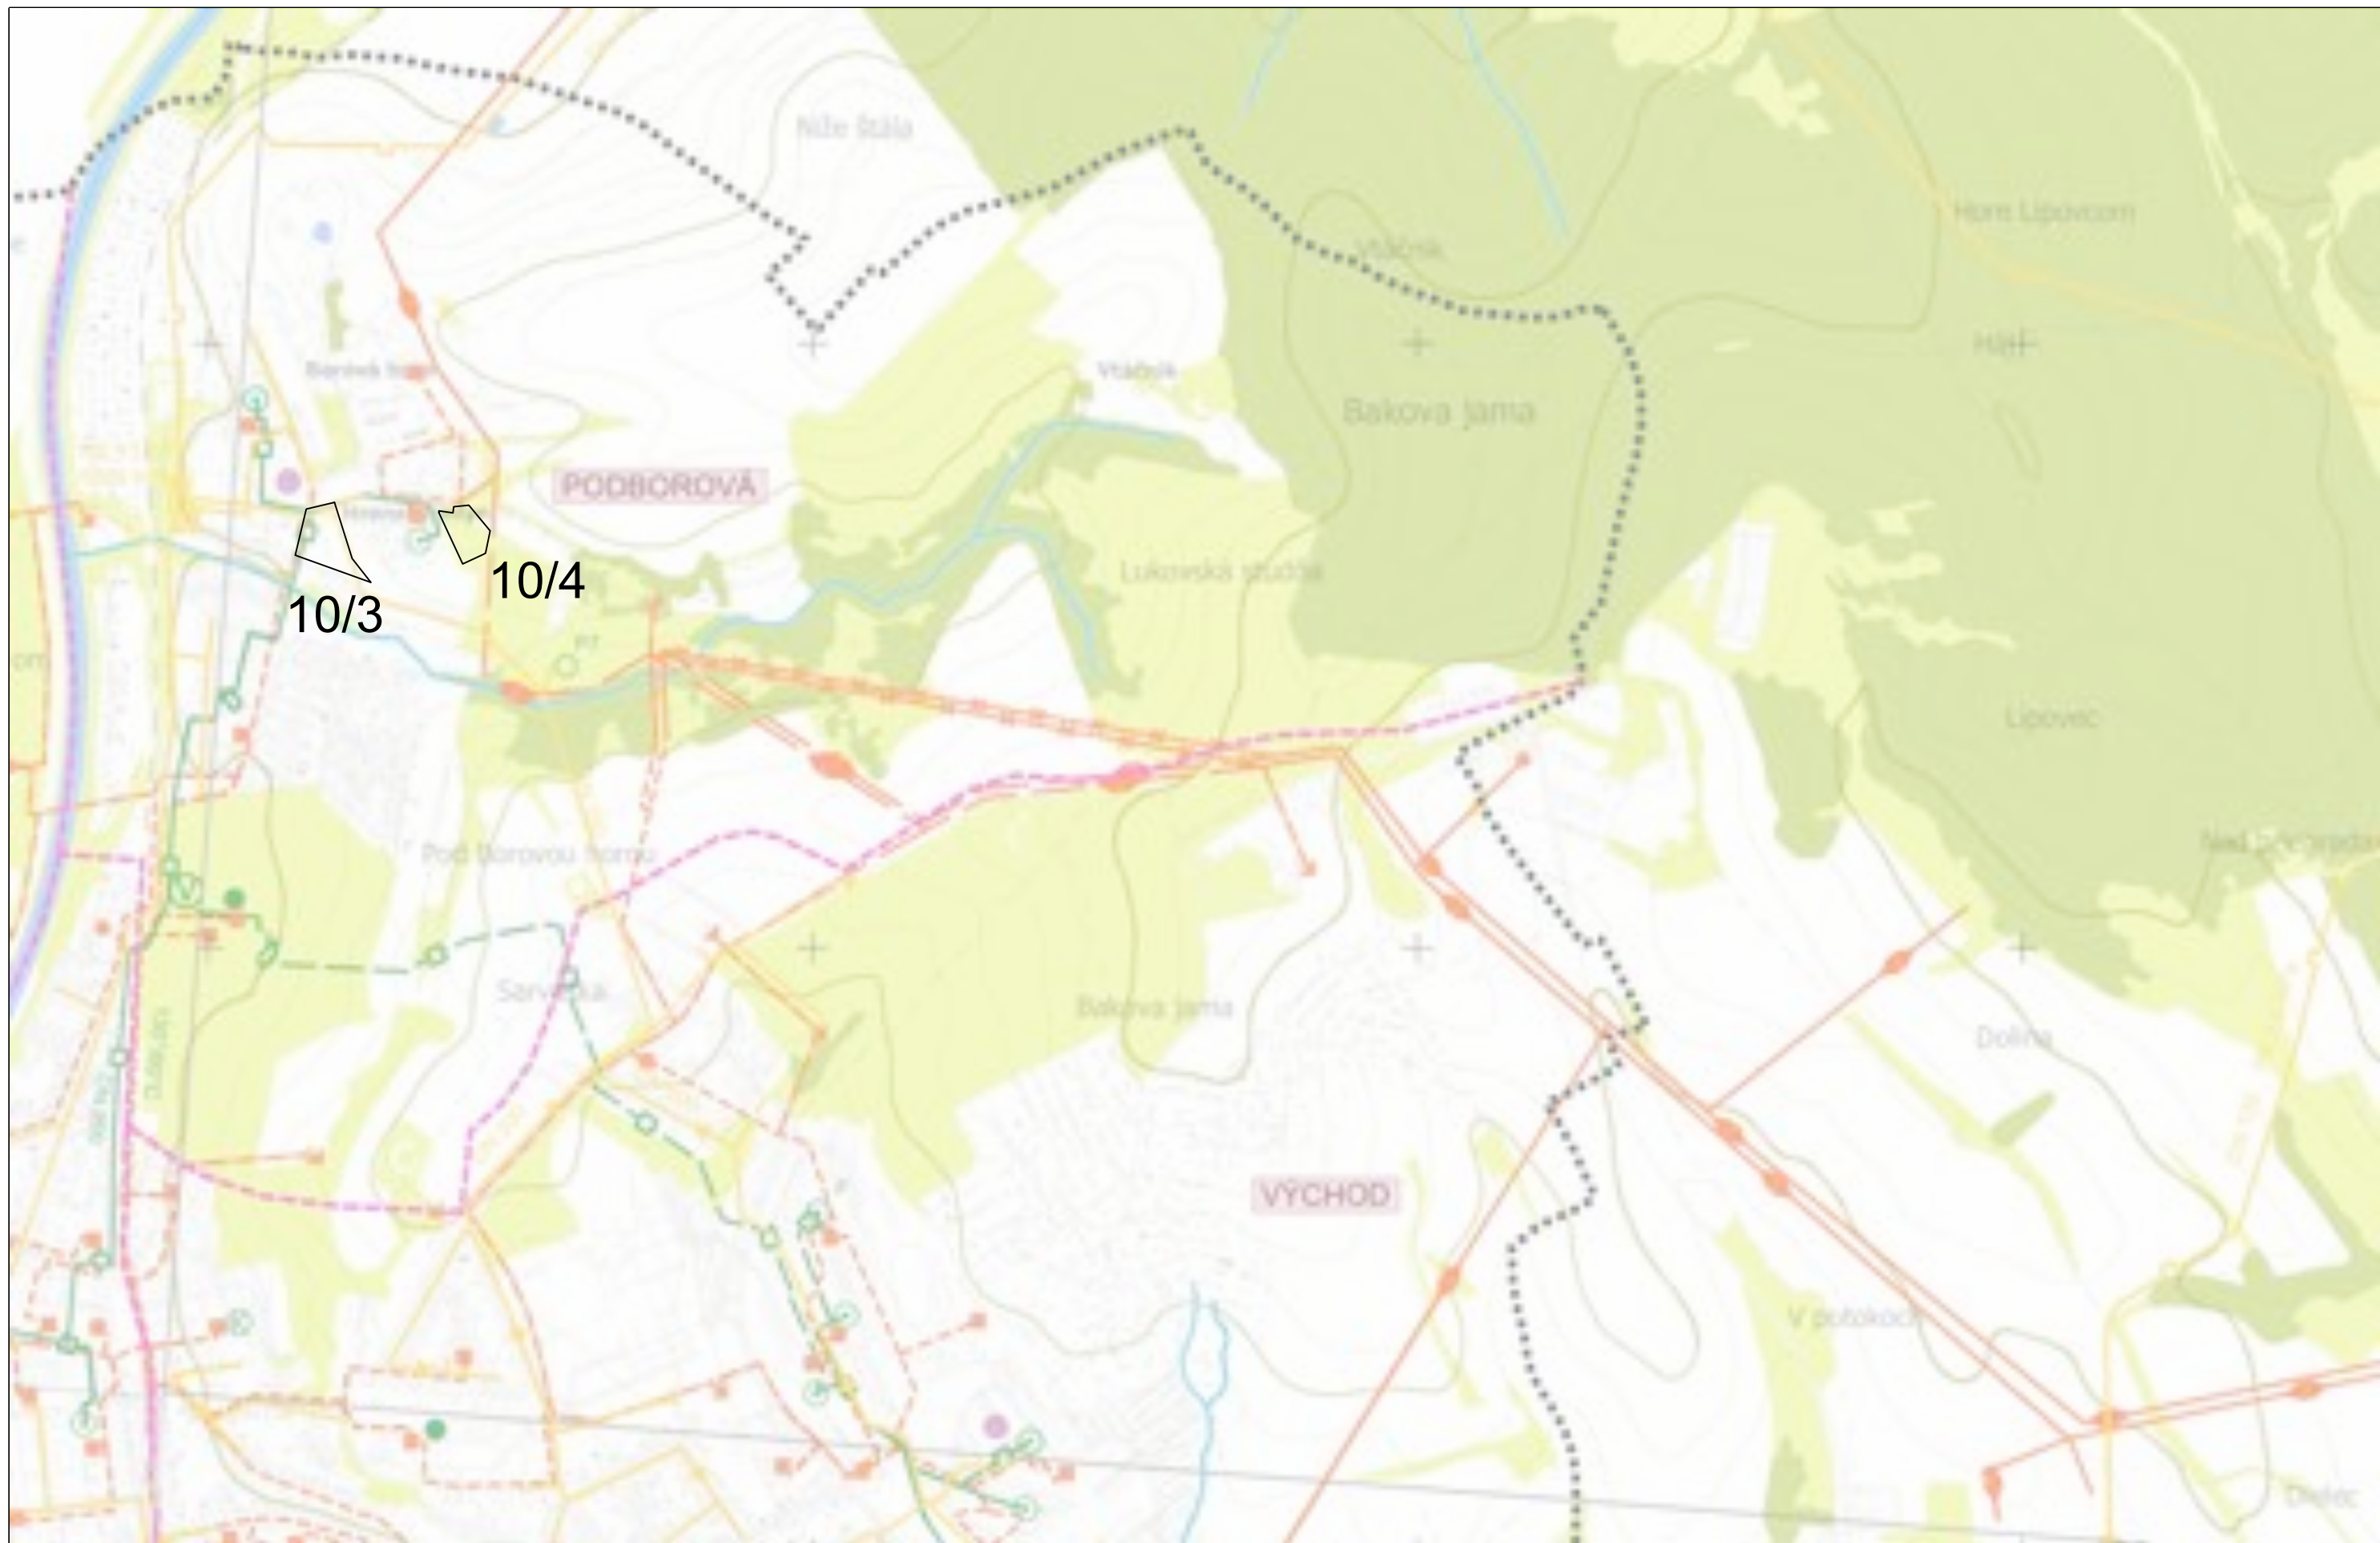



VÝREZ Č.2			
Spracovateľ : Ing. arch Tomáš Sobota - TS design, Komenského 479/11, 974 01 Banská Bystrica, tel. : 0905 596 209			
MERÍTKO	1 : 10 000	HLAVNÝ RIEŠITEĽ :	Ing. arch. Tomáš Sobota, č. osvedčenia SKA 1308 AA
DÁTUM	11 / 2016	PROJEKTANT :	Ing. Štefan Tropp, Mgr. Dušan Slašťan

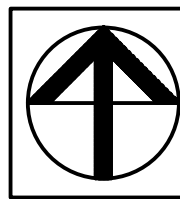


NÁZOV DOKUMENTÁCIE
NÁZOV VÝKRESU


ÚZEMNÝ PLÁN MESTA ZVOLEN ZMENY A DOPLNKY 10	ČÍSLO VÝKRESU
VÝKRES VEREJNÉHO TECHNICKÉHO VYBAVENIA- ENERGETIKA	6 / 3

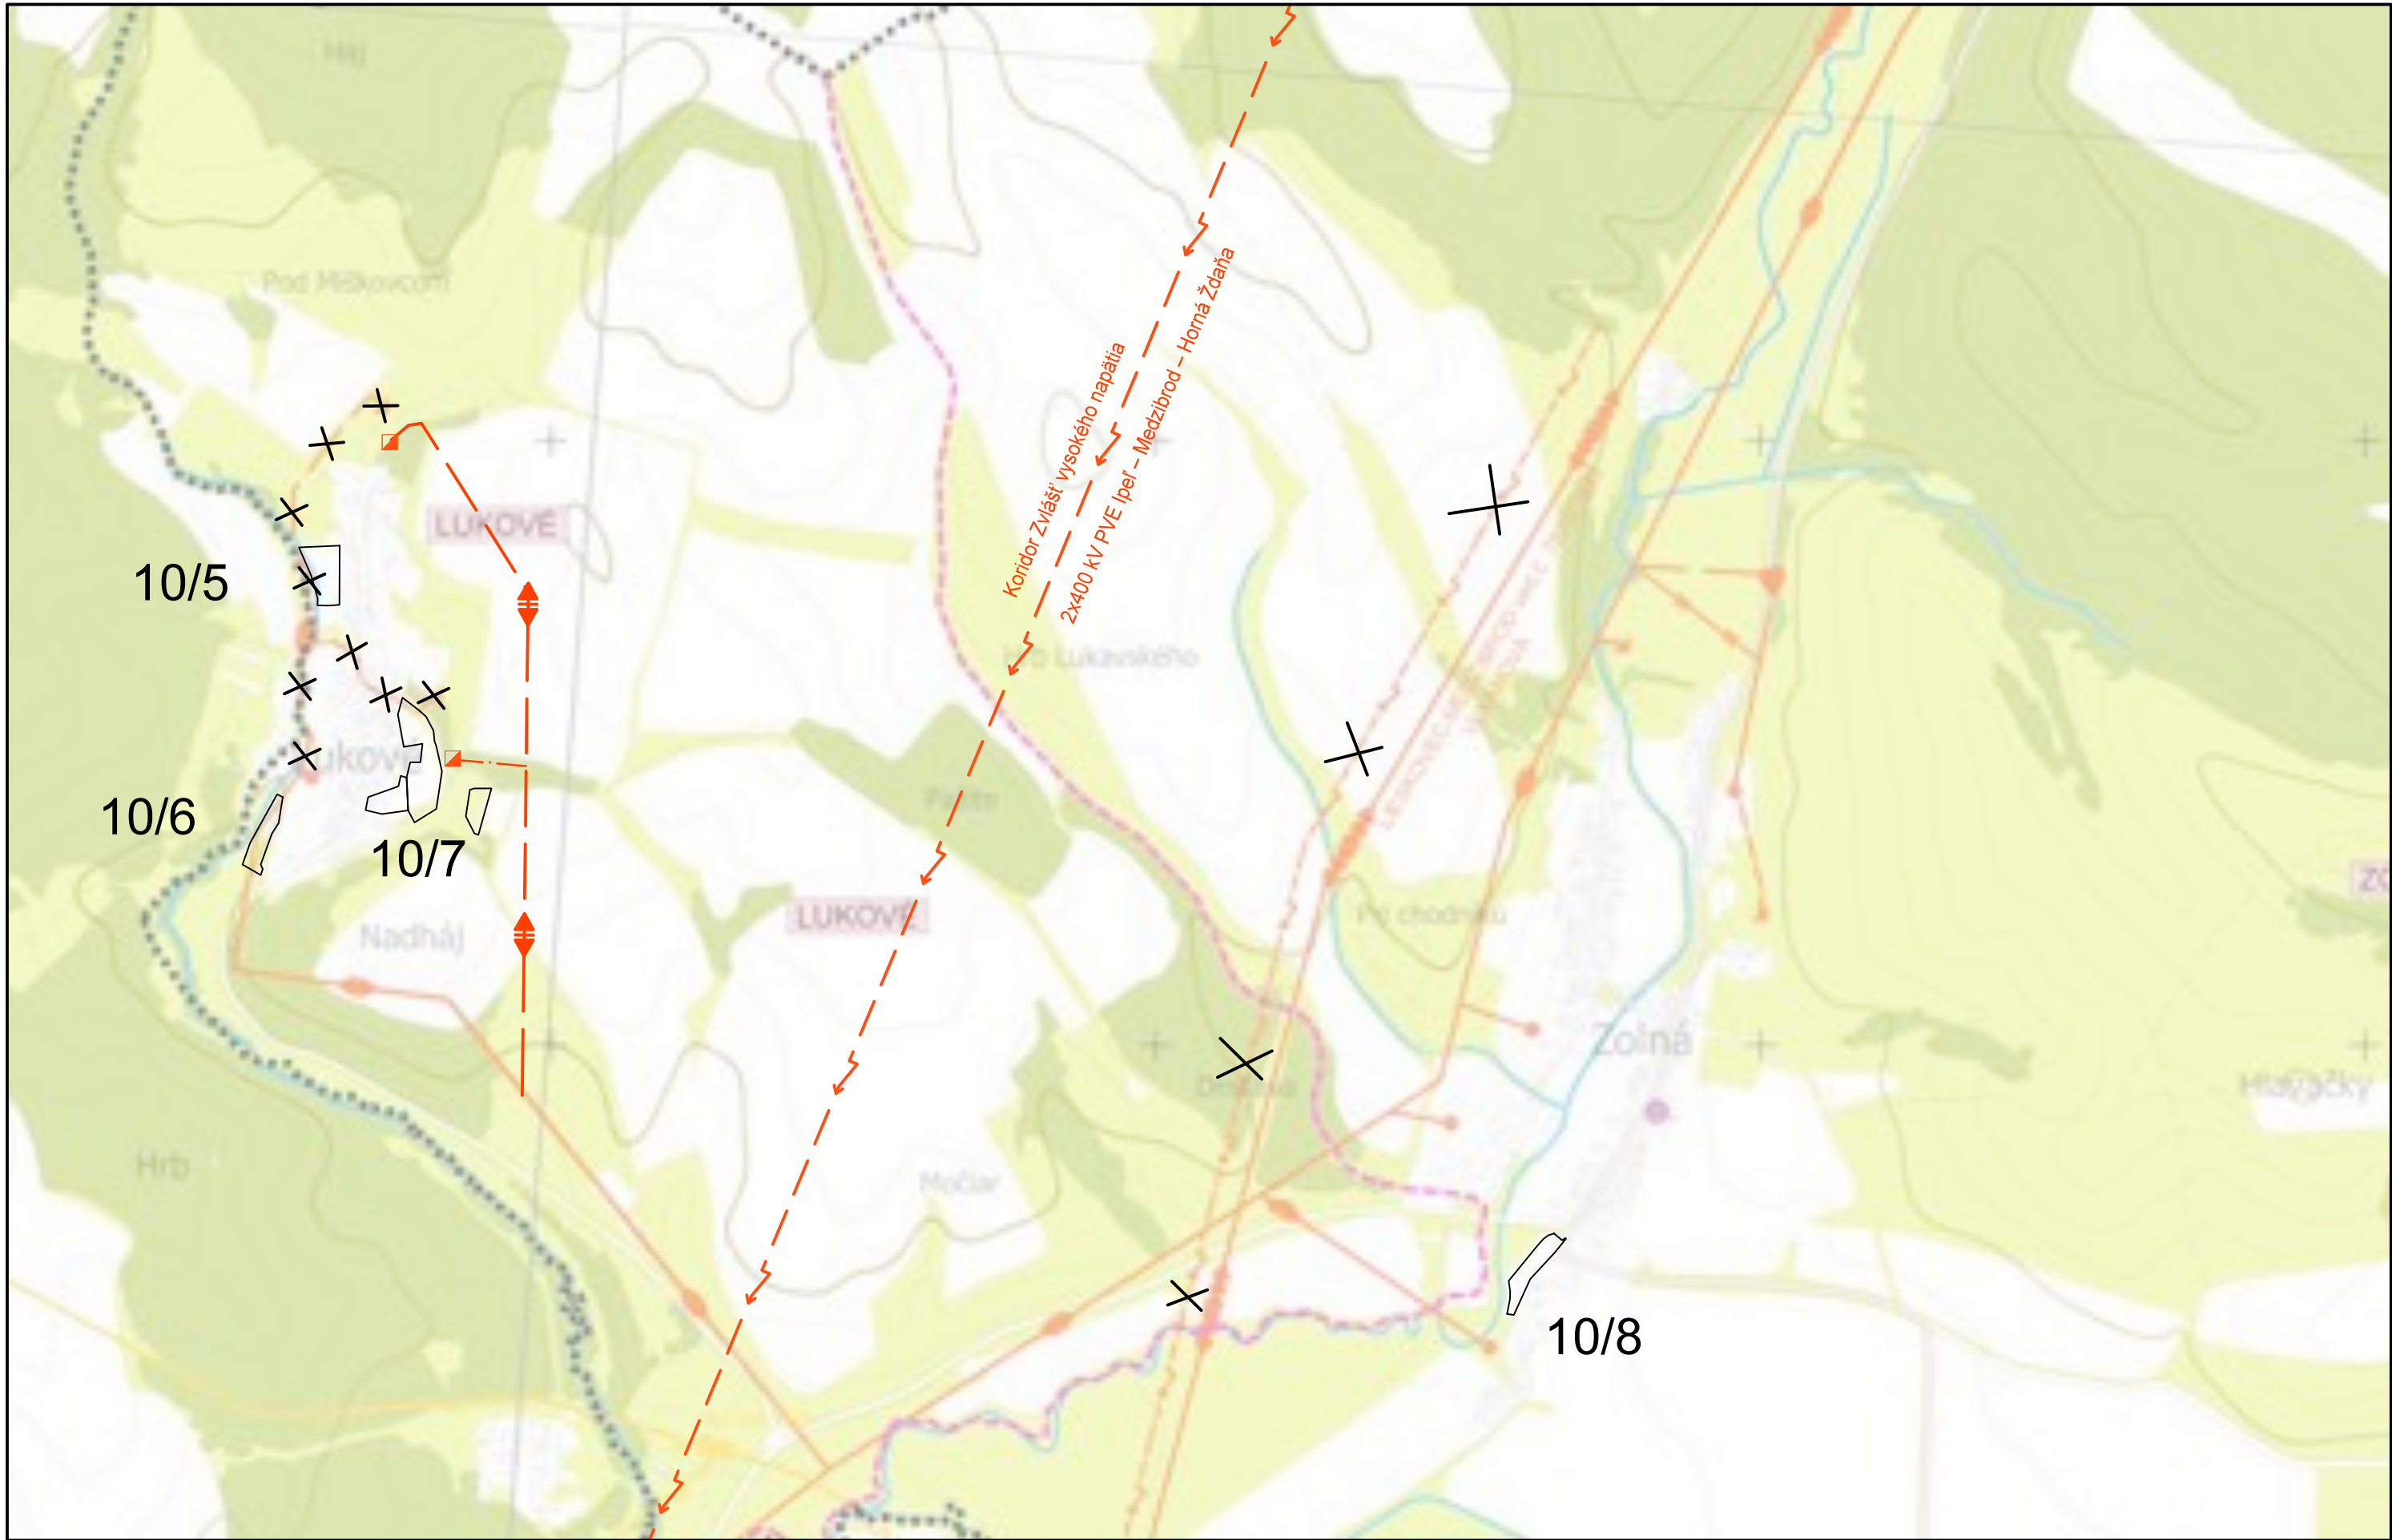

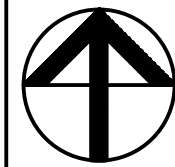VÝREZ Č.3						NÁZOV DOKUMENTÁCIE	ÚZEMNÝ PLÁN MESTA ZVOLEN ZMENY A DOPLNKY 10	ČÍSLO VÝKRESU 6 / 4
Spracovateľ : Ing. arch Tomáš Sobota - TS design, Komenského 479/11, 974 01 Banská Bystrica, tel. : 0905 596 209						NÁZOV VÝKRESU		
MERÍTKO	1 : 10 000	HLAVNÝ RIEŠITEĽ :	Ing. arch. Tomáš Sobota, č. osvedčenia SKA 1308 AA			VÝKRES VEREJNÉHO TECHNICKÉHO VYBAVENIA- ENERGETIKA		
DÁTUM	11 / 2016	PROJEKTANT :	Ing. Štefan Tropp, Mgr. Dušan Slašťan					

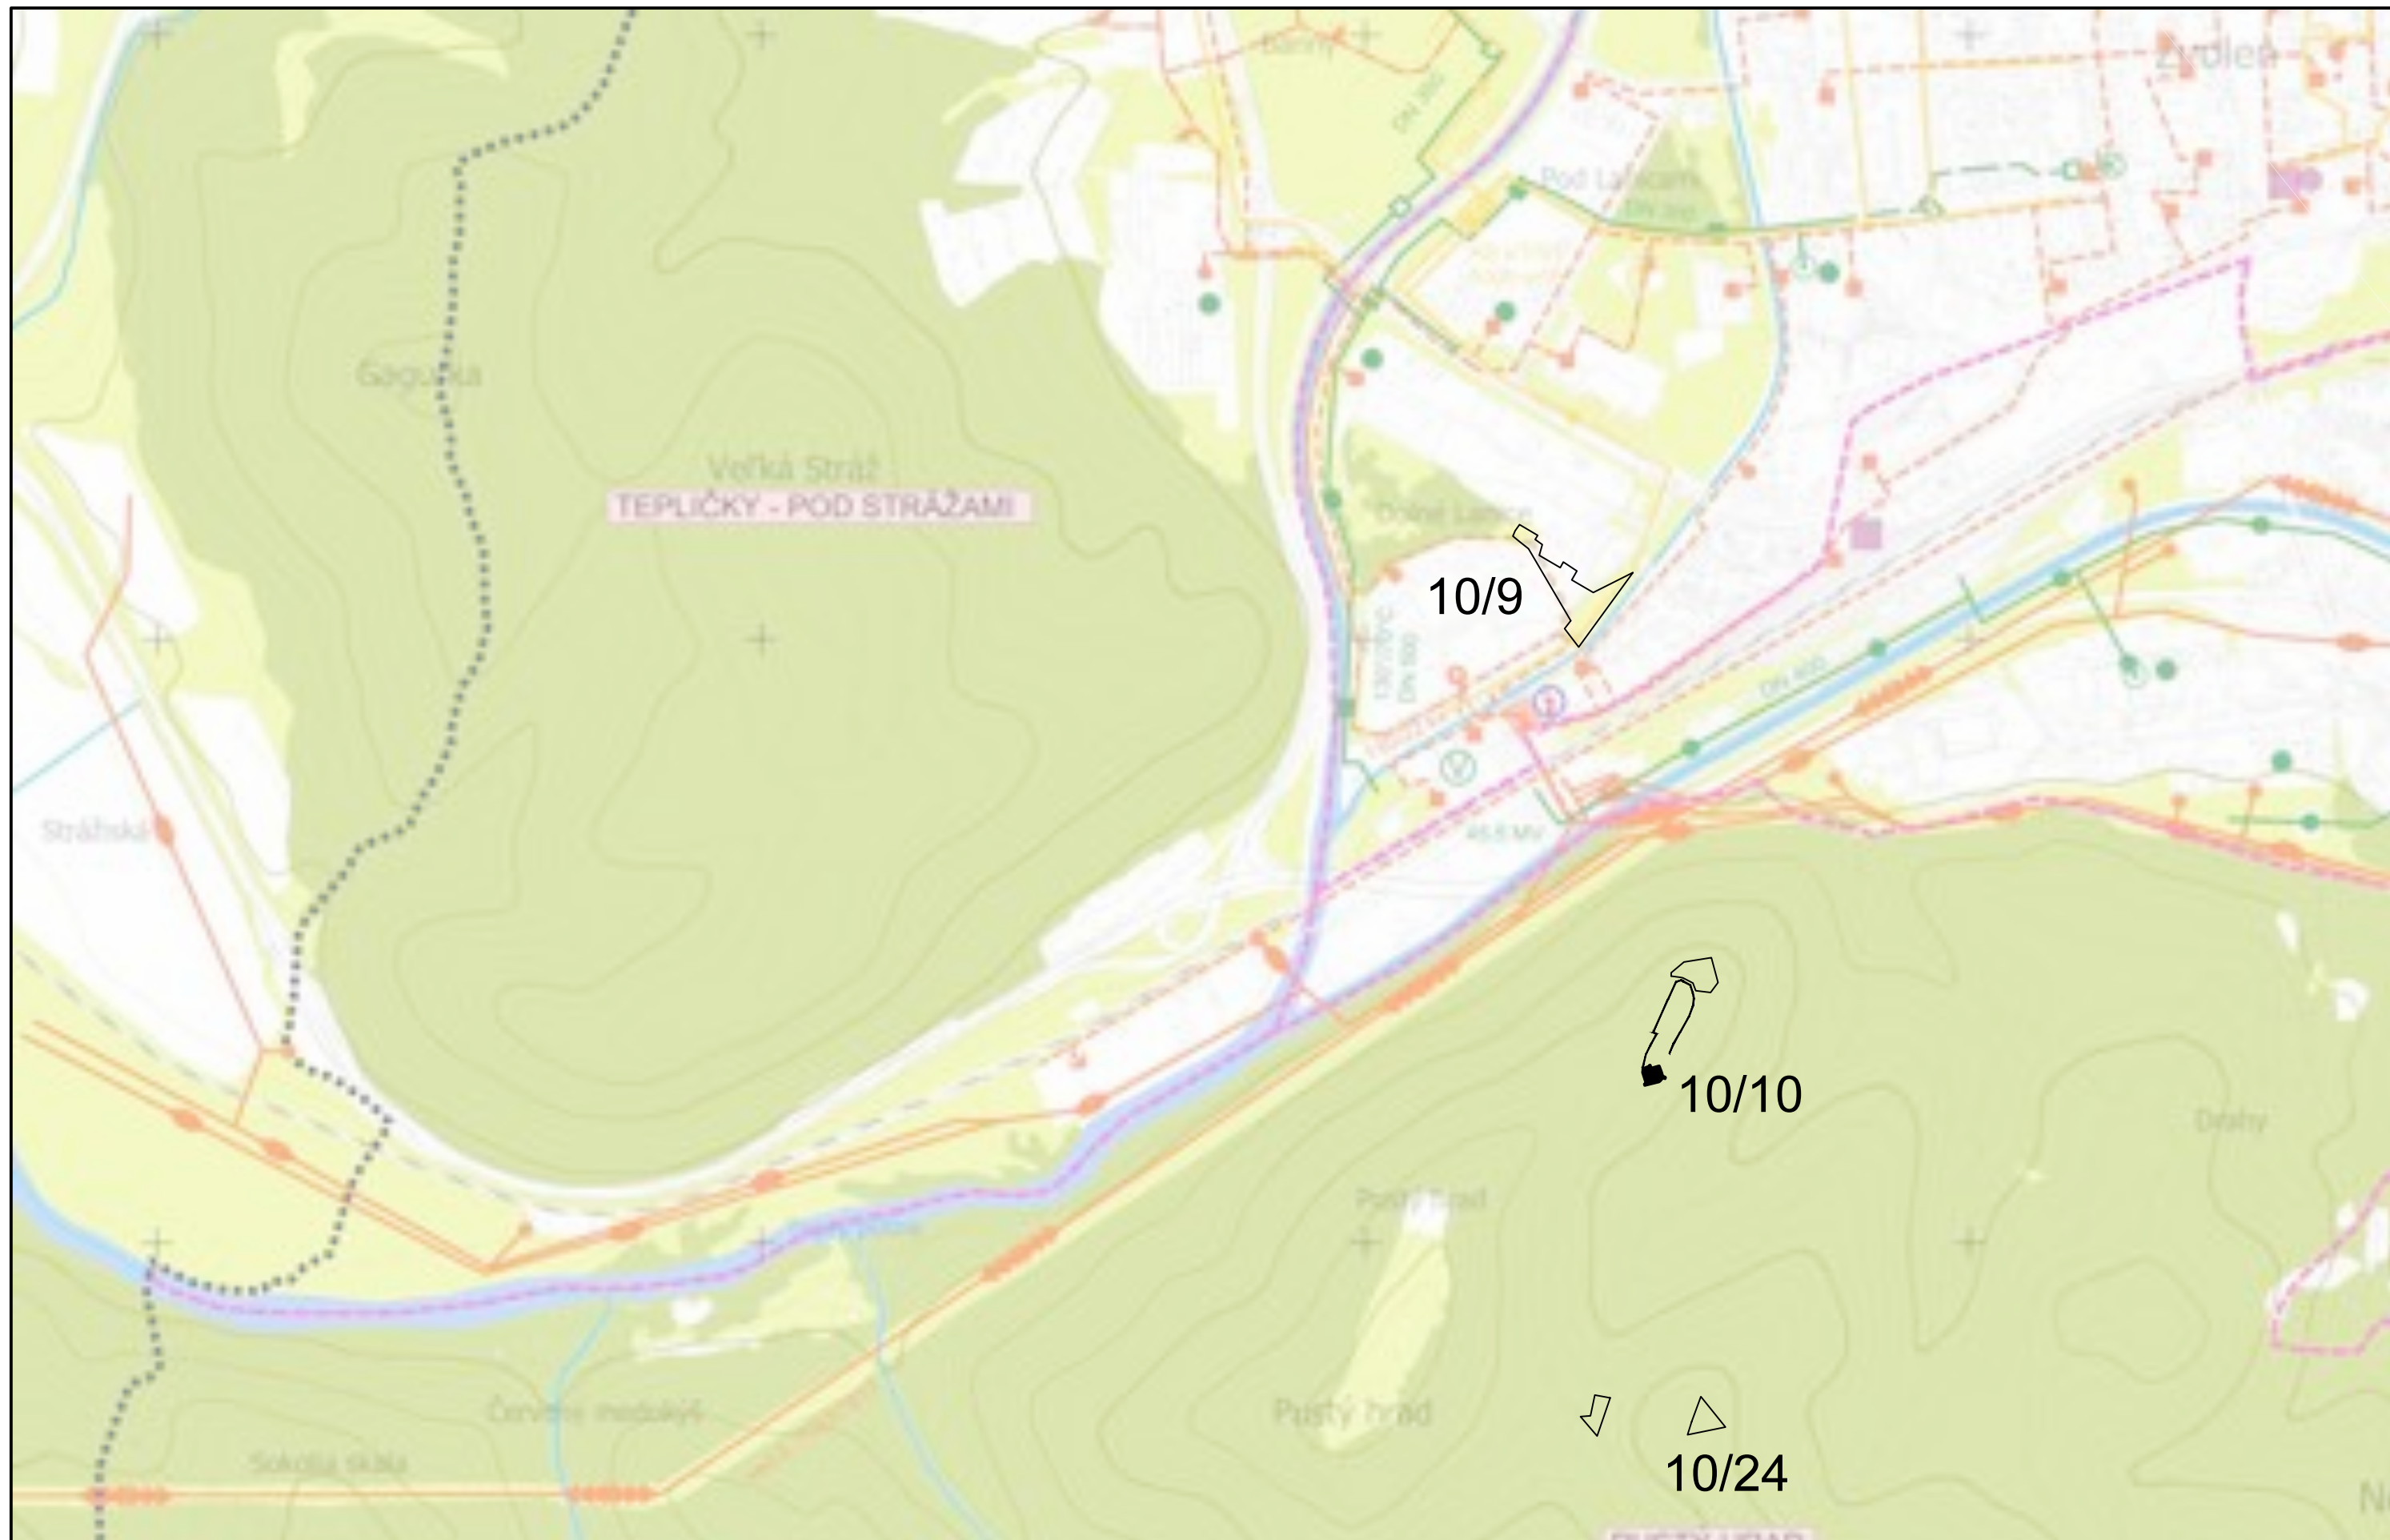

VÝREZ Č.4			
Spracovateľ : Ing. arch Tomáš Sobota - TS design, Komenského 479/11, 974 01 Banská Bystrica, tel. : 0905 596 209			
MERÍTKO	1 : 10 000	HLAVNÝ RIEŠITEĽ :	Ing. arch. Tomáš Sobota, č. osvedčenia SKA 1308 AA
DÁTUM	11 / 2016	PROJEKTANT :	Ing. Štefan Tropp, Mgr. Dušan Slašťan

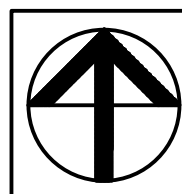


NÁZOV DOKUMENTÁCIE
NÁZOV VÝKRESU

ÚZEMNÝ PLÁN MESTA ZVOLEN ZMENY A DOPLNKY 10
VÝKRES VEREJNÉHO TECHNICKÉHO VYBAVENIA- ENERGETIKA


ČÍSLO VÝKRESU
6 / 5




VÝREZ Č.5			
Spracovateľ : Ing. arch Tomáš Sobota - TS design, Komenského 479/11, 974 01 Banská Bystrica, tel. : 0905 596 209			
MERÍTKO	1 : 10 000	HLAVNÝ RIEŠITEĽ :	Ing. arch. Tomáš Sobota, č. osvedčenia SKA 1308 AA
DÁTUM	11 / 2016	PROJEKTANT :	Ing. Štefan Tropp, Mgr. Dušan Slašťan

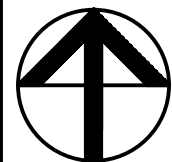

NÁZOV DOKUMENTÁCIE	ÚZEMNÝ PLÁN MESTA ZVOLEN ZMENY A DOPLNKY 10	ČÍSLO VÝKRESU 6 / 6
NÁZOV VÝKRESU		

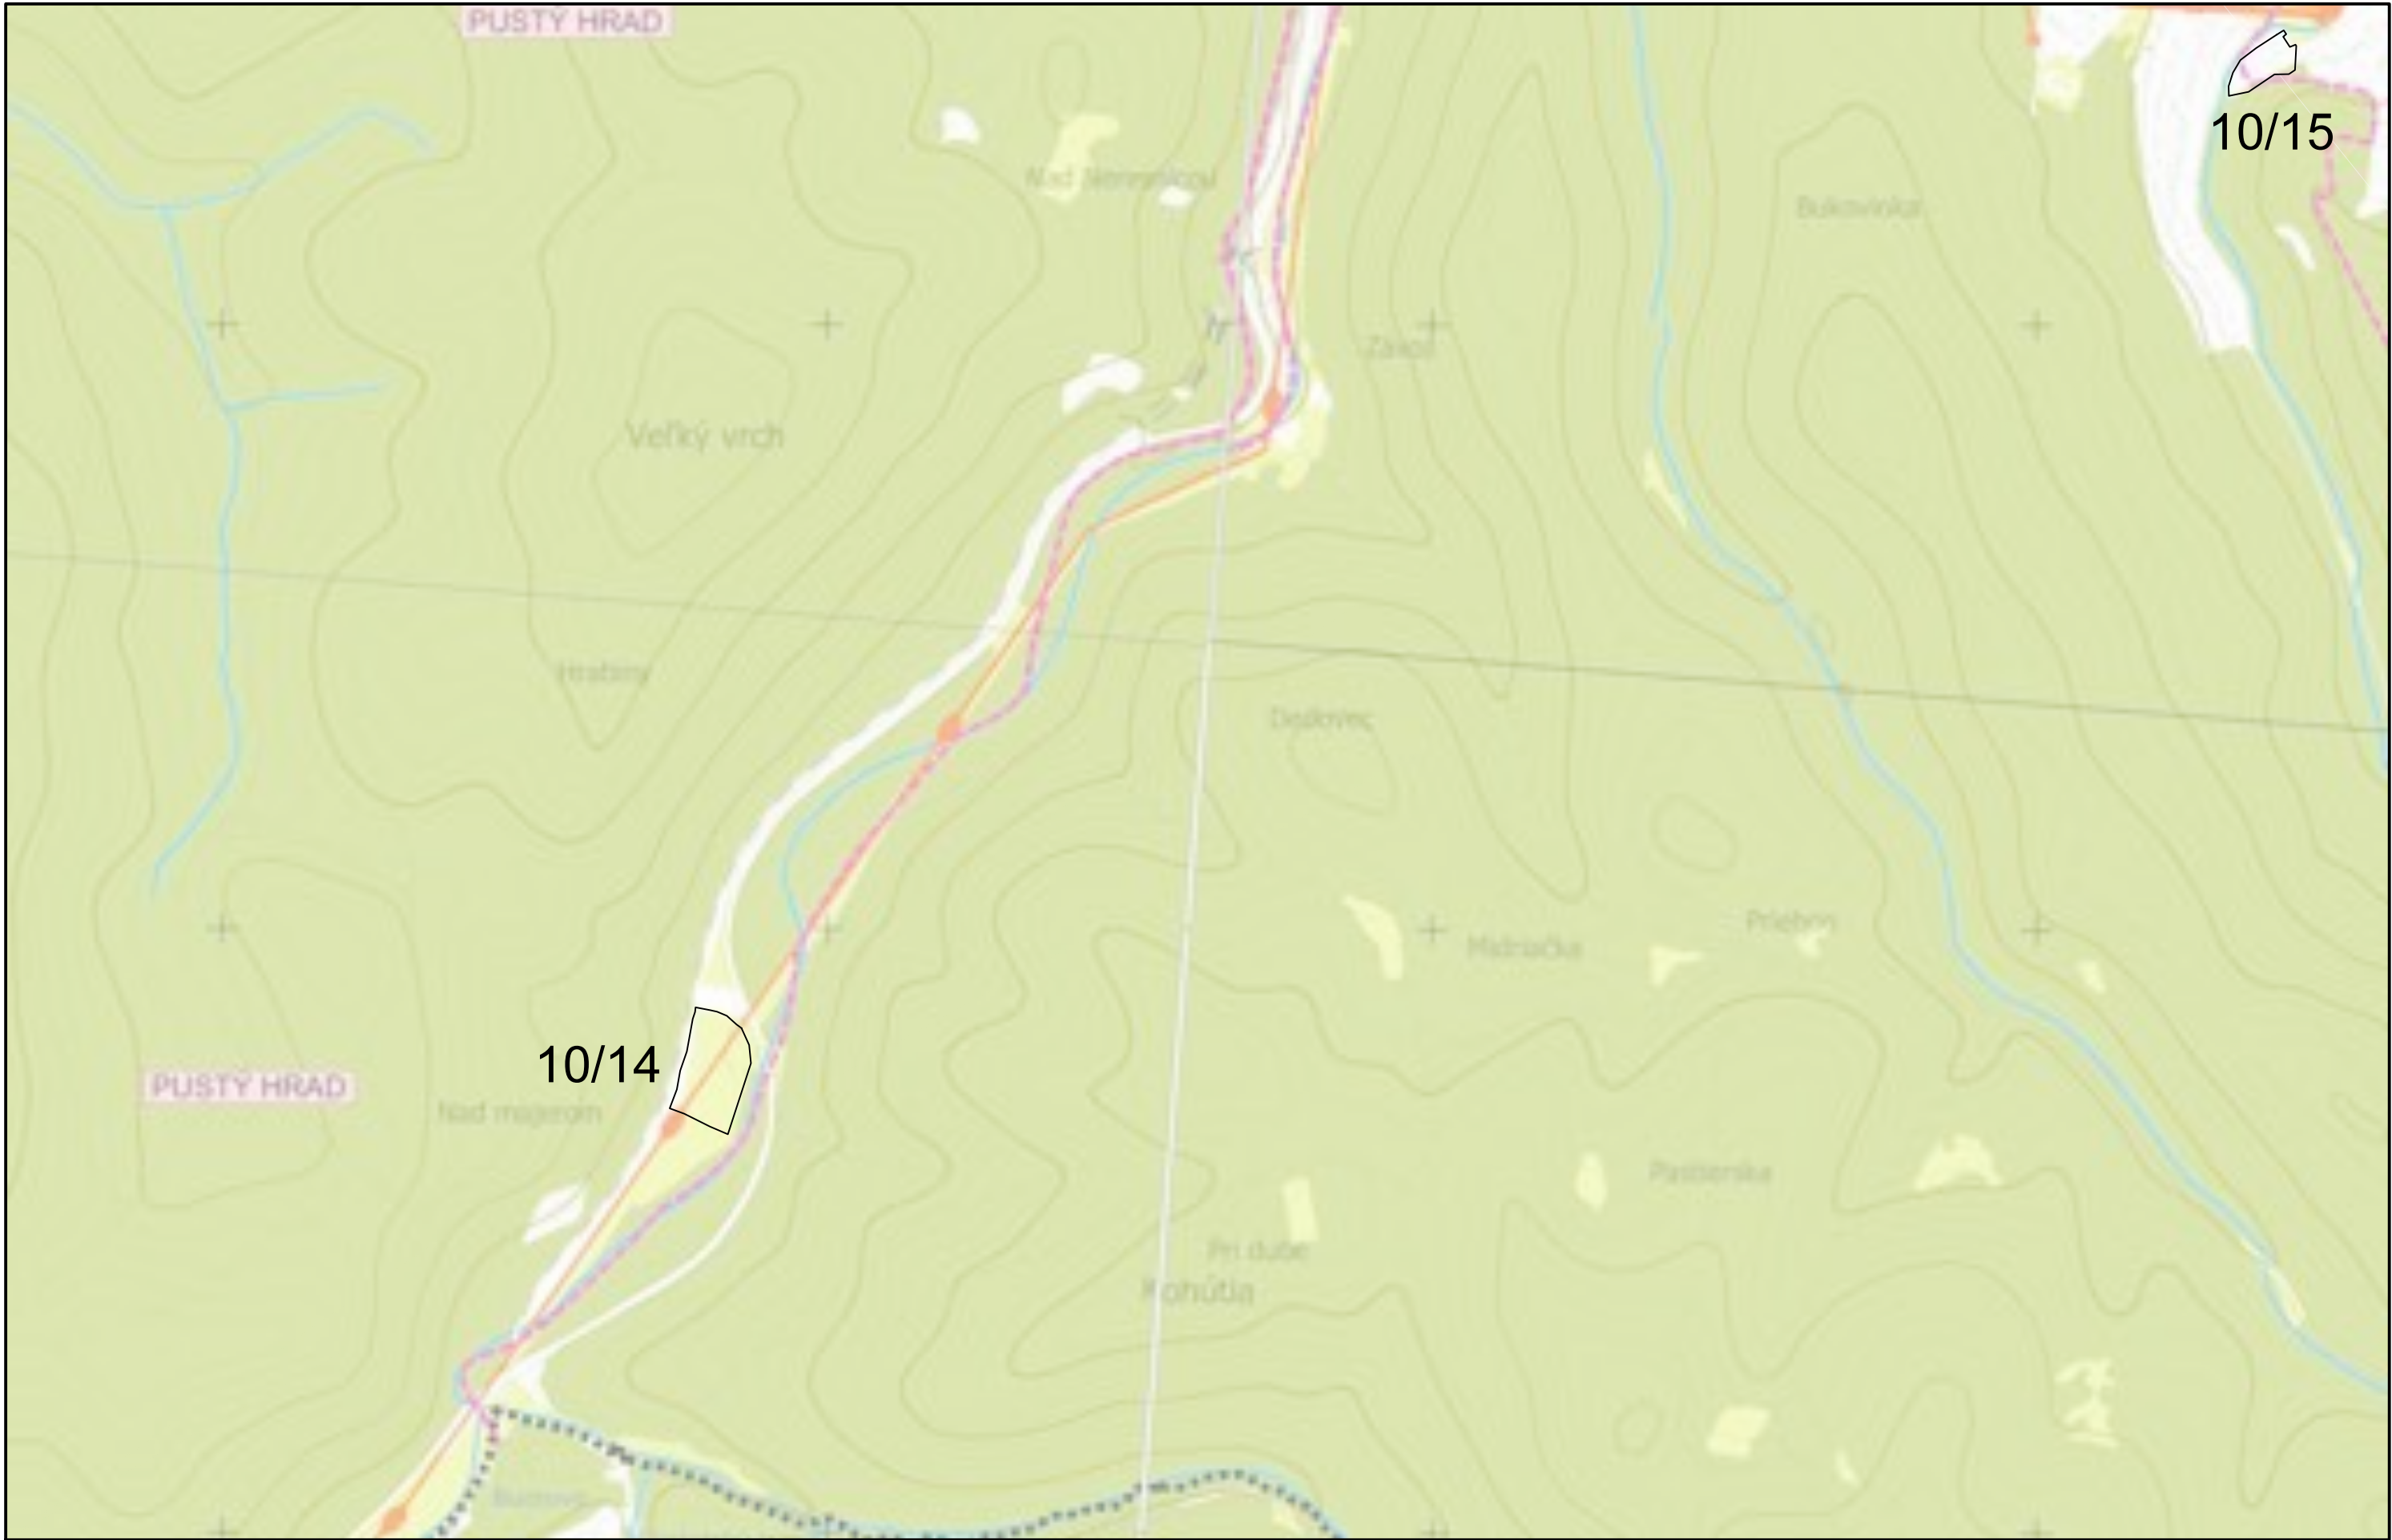


VÝREZ Č.6			
Spracovateľ : Ing. arch Tomáš Sobota - TS design, Komenského 479/11, 974 01 Banská Bystrica, tel. : 0905 596 209			
MERÍTKO	1 : 10 000	HLAVNÝ RIEŠITEĽ :	Ing. arch. Tomáš Sobota, č. osvedčenia SKA 1308 AA
DÁTUM	11 / 2016	PROJEKTANT :	Ing. Štefan Tropp, Mgr. Dušan Slašťan

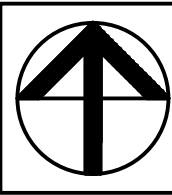


NÁZOV DOKUMENTÁCIE
NÁZOV VÝKRESU

ÚZEMNÝ PLÁN MESTA ZVOLEN
ZMENY A DOPLNKY 10
VÝKRES VEREJNÉHO TECHNICKÉHO VYBAVENIA- ENERGETIKA

ČÍSLO VÝKRESU
6 / 7

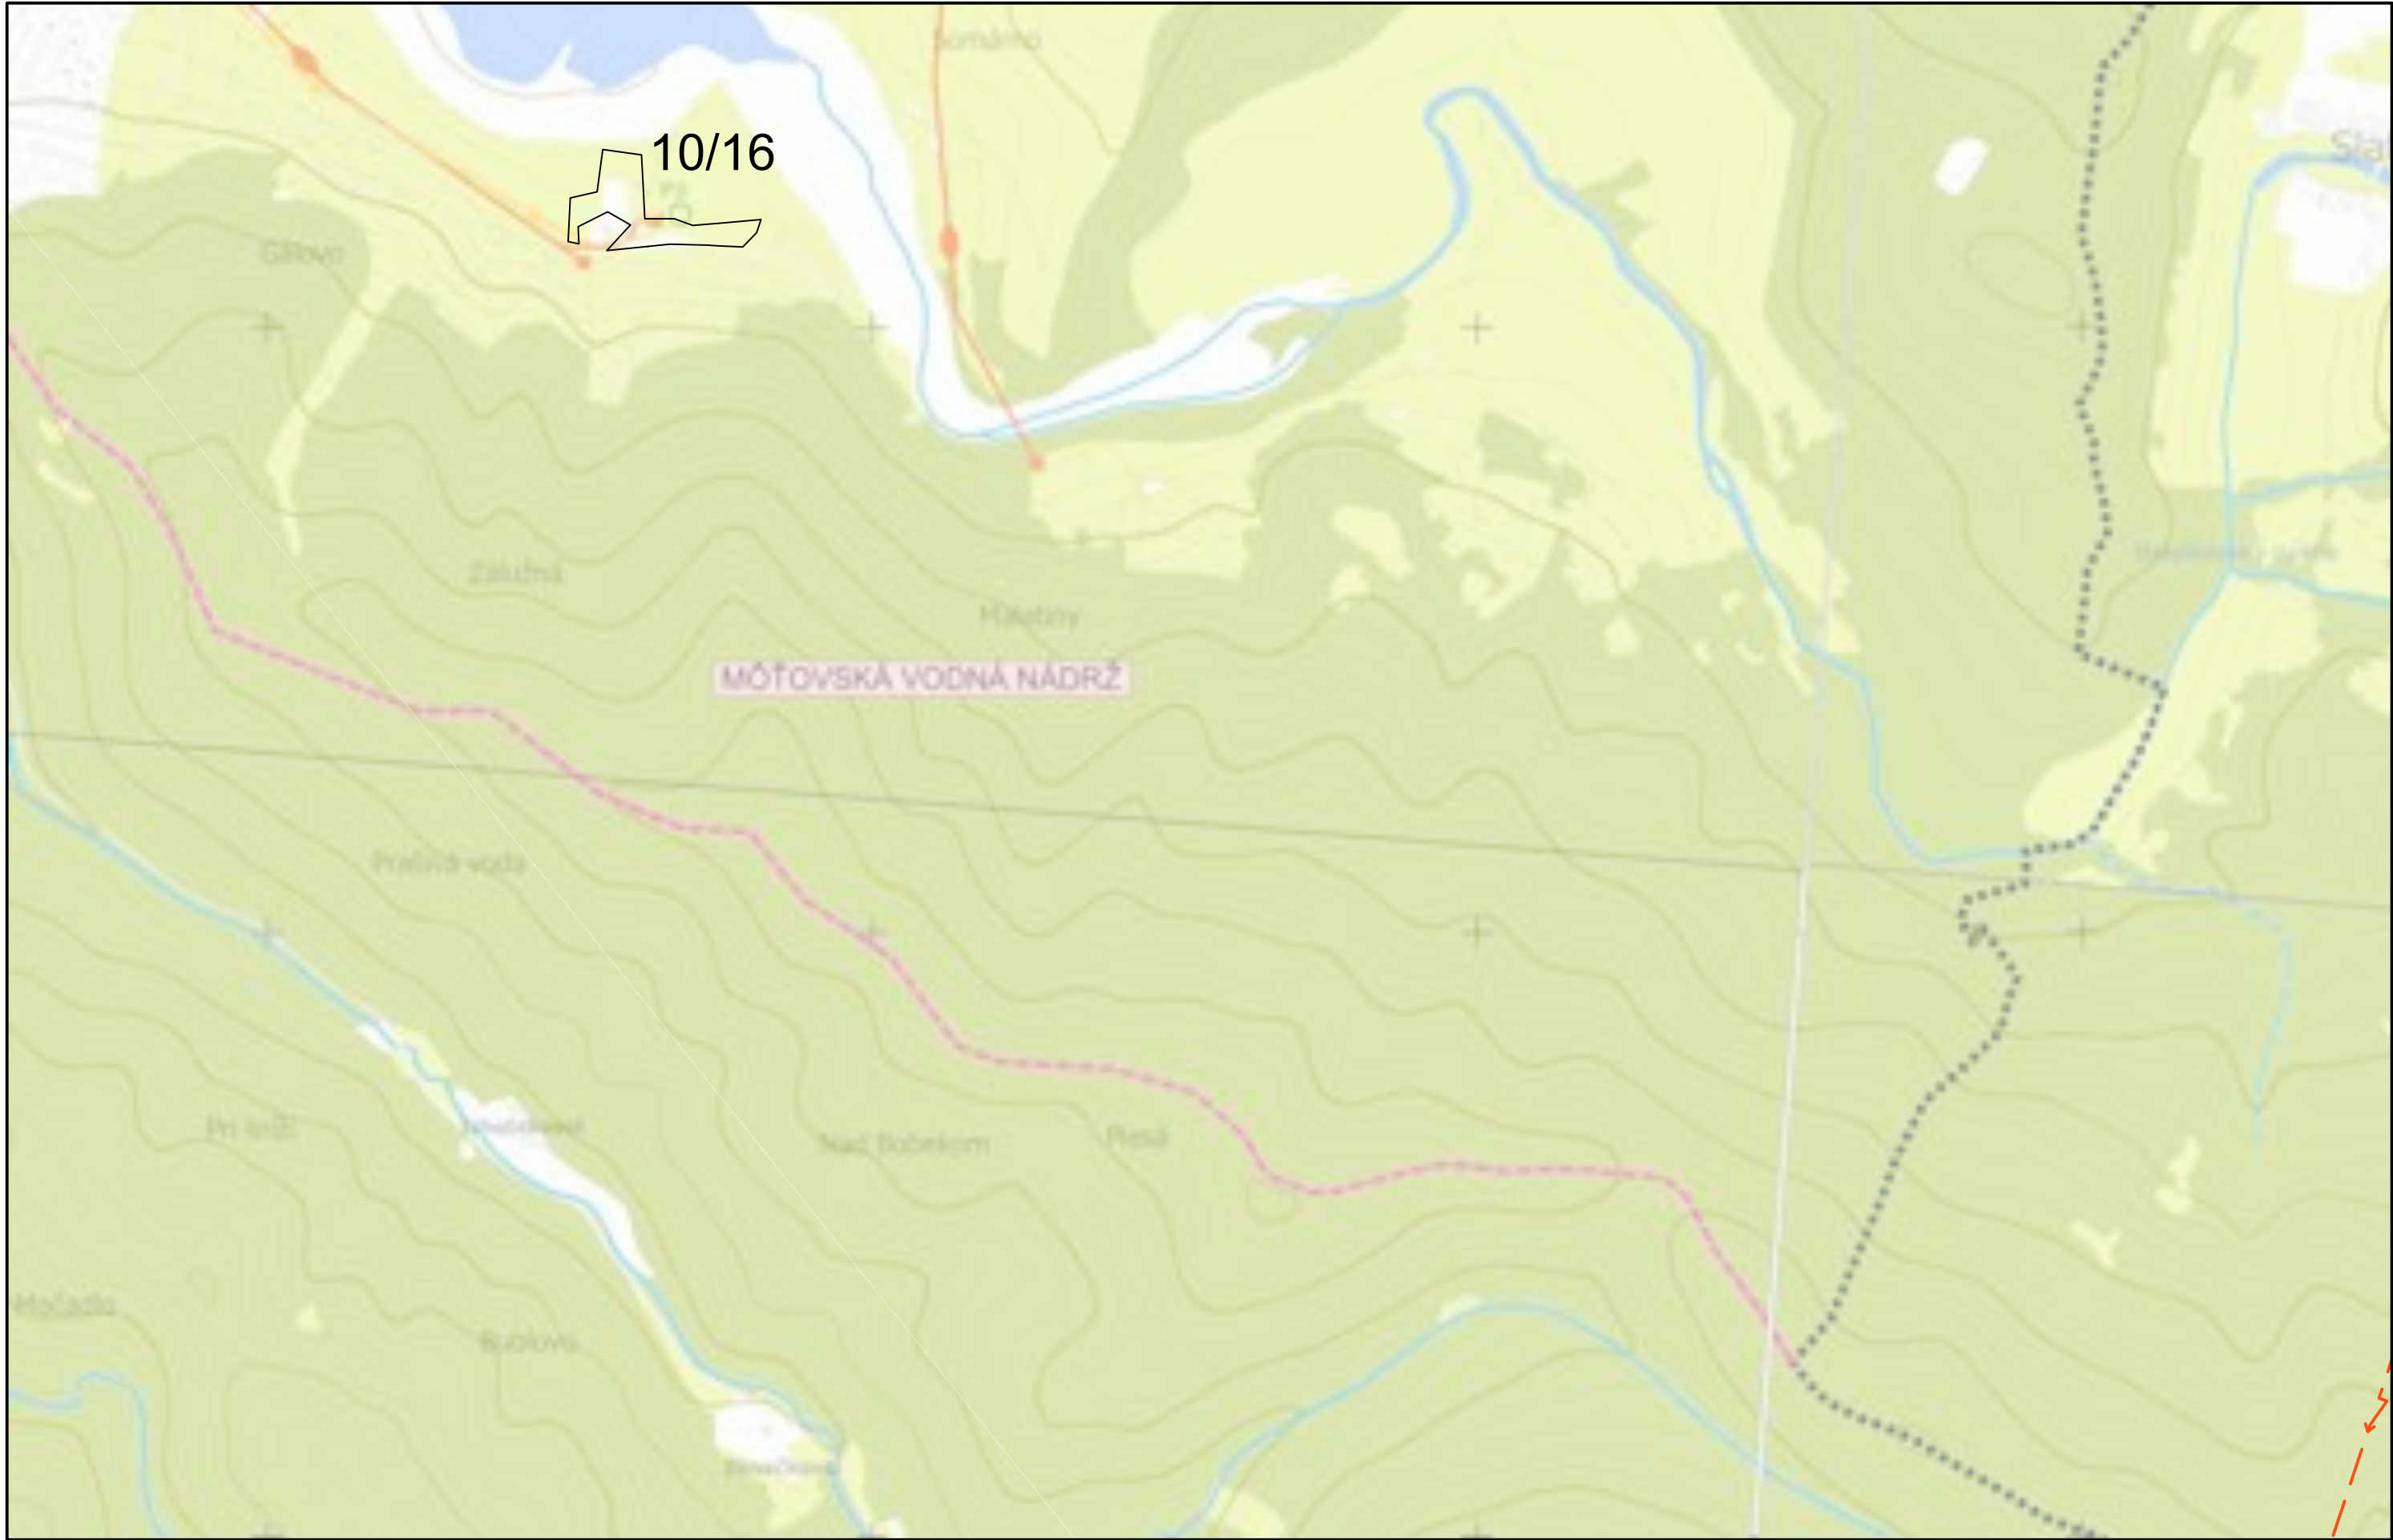


VÝREZ Č.7			
Spracovateľ : Ing. arch Tomáš Sobota - TS design, Komenského 479/11, 974 01 Banská Bystrica, tel. : 0905 596 209			
MERÍTKO	1 : 10 000	HLAVNÝ RIEŠITEĽ :	Ing. arch. Tomáš Sobota, č. osvedčenia SKA 1308 AA
DÁTUM	11 / 2016	PROJEKTANT :	Ing. Štefan Tropp, Mgr. Dušan Slašťan

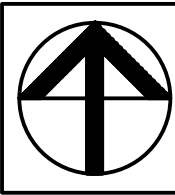


NÁZOV DOKUMENTÁCIE
NÁZOV VÝKRESU

ÚZEMNÝ PLÁN MESTA ZVOLEN ZMENY A DOPLNKY 10
VÝKRES VEREJNÉHO TECHNICKÉHO VYBAVENIA- ENERGETIKA

ČÍSLO VÝKRESU
6 / 8

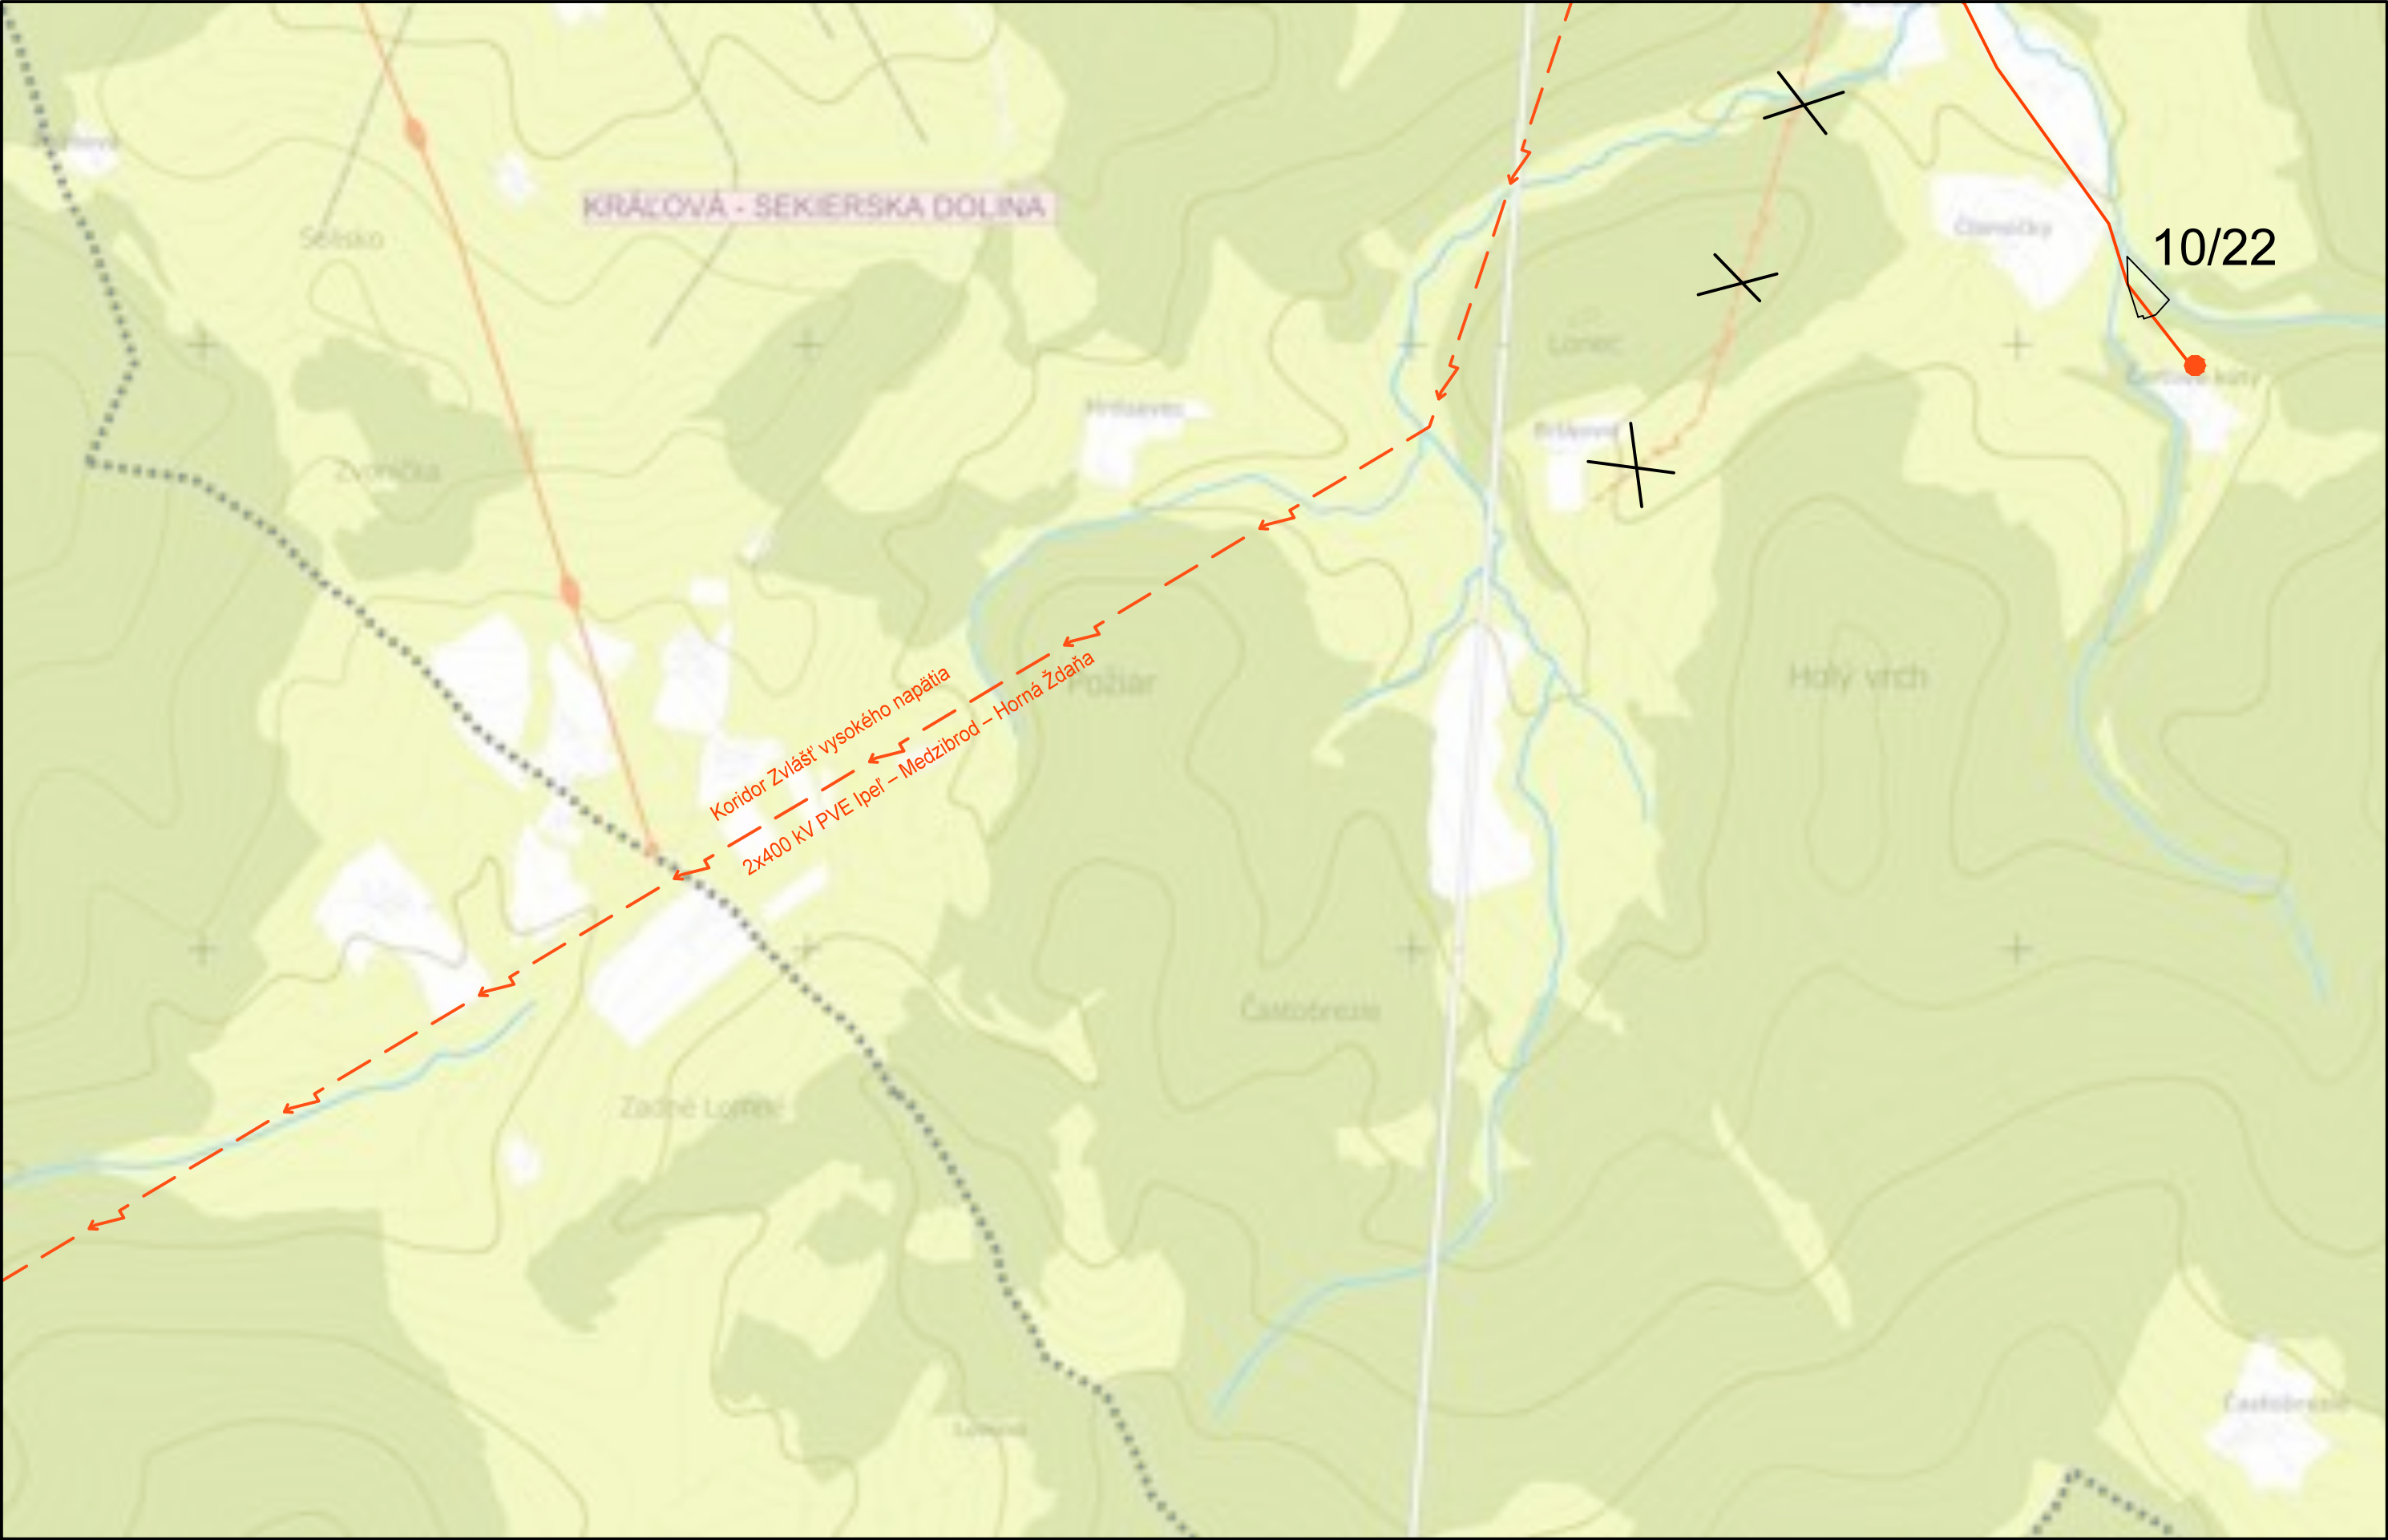

VÝREZ Č.9			
Spracovateľ : Ing. arch Tomáš Sobota - TS design, Komenského 479/11, 974 01 Banská Bystrica, tel. : 0905 596 209			
MERÍTKO	1 : 10 000	HLAVNÝ RIEŠITEĽ :	Ing. arch. Tomáš Sobota, č. osvedčenia SKA 1308 AA
DÁTUM	11 / 2016	PROJEKTANT :	Ing. Štefan Tropp, Mgr. Dušan Slašťan

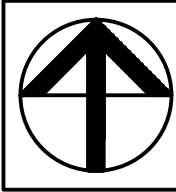

NÁZOV DOKUMENTÁCIE
NÁZOV VÝKRESU

ÚZEMNÝ PLÁN MESTA ZVOLEN ZMENY A DOPLNKY 10
VÝKRES VEREJNÉHO TECHNICKÉHO VYBAVENIA- ENERGETIKA

ČÍSLO VÝKRESU
6/10