



STAV	NÁVRH	
		Hranica katastrálneho územia mesta Zvolen
		Hranica zastavaného územia
		Hranica lesoparku
		Hospodárske lesy
		Ochranné lesy
		Lesy osobitného určenia
		Lesné porasty priznané pre zber semená
		Lesná vegetácia na PPF, tzv. biele plochy- návrh na delimitáciu do LPF
		Nelesná drevinná vegetácia na PPF- návrh na delimitáciu do LPF
		Záhradkové osady
		Orná pôda
		Trvalé trávne porasty
		Klasická štruktúra pásového usporiadania pozemkov
		Oplôtky pre pasienkárské hospodárstvo
		Priehon pre dobytok a vstupy do oplôtkov
		Hospodárske dvory, strediská živočíšnej výroby
		Ochranné pásma hospodárskych dvorov
		Zmena funkcie hospodárskeho dvora
		Poľné hnojisko
		Plocha urbanizovaného prostredia
		Cintorín
		Plochy ICHR
		Rekreačné zariadenia CR plochy pri VN Môťová
		Rekreačné plochy pri VN Môťová zariadenia CR
		Golfové ihrisko
		Vodné plochy
		Nadradené cestné komunikácie
		Účelové poľné a lesné cesty
		Plocha železničného uzla
		Južná priemyselná zóna
		Plocha ťažobného areálu
		Hranica ložiska nerastov
		Skládka popolovín Tp Zvolen
		Veľké zdroje znečisťovania ovzdušia
		Hranica chráneného územia
		Chránený areál
		Prirodná pamiatka
		Ekologicky významný krajinný segment floristickej zložky kategórií A A/B B
		Ekologicky významný krajinný segment faunistickej zložky kategórií A A/B B
		Úniová a skupinovú drevinnú vegetáciu
		Zeleň urbanizovaného prostredia s prevahou prírodného prvku
		Krajinnú zeľ pôvodného meandra Hrona
		Biokoridor hydricko-terestrický nadregionálneho významu
		Biokoridor hydricko-terestrický regionálneho významu
		Biokoridor hydricko-terestrický lokálneho významu
		Biokoridor terestrický regionálneho významu- smer ekologického koridoru
		Biokoridor terestrický lokálneho významu- smer ekologického koridoru
		Biocentrum regionálneho významu
		Biocentrum lokálneho významu
		Interakčný prvok
		Genofondové lokality s číselným označením


LEGENDA VÝKRESU			
Spracovateľ : Ing. arch Tomáš Sobota - TS design, Komenského 479/11, 974 01 Banská Bystrica, tel. : 0905 596 209			
MERÍTKO	1 : 10 000	HLAVNÝ RIEŠITEĽ :	Ing. arch. Tomáš Sobota, č. osvedčenia SKA 1308 AA
DÁTUM	11 / 2016	PROJEKTANT :	SAŽP Banská Bystrica

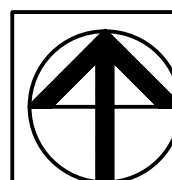

NÁZOV DOKUMENTÁCIE	ÚZEMNÝ PLÁN MESTA ZVOLEN ZMENY A DOPLNKY 10	ČÍSLO VÝKRESU
NÁZOV VÝKRESU	VÝKRES OCHRANY PRÍRODY A TVORBY KRAJINY VRÁTANE PRVKOV ÚSES	7 /1

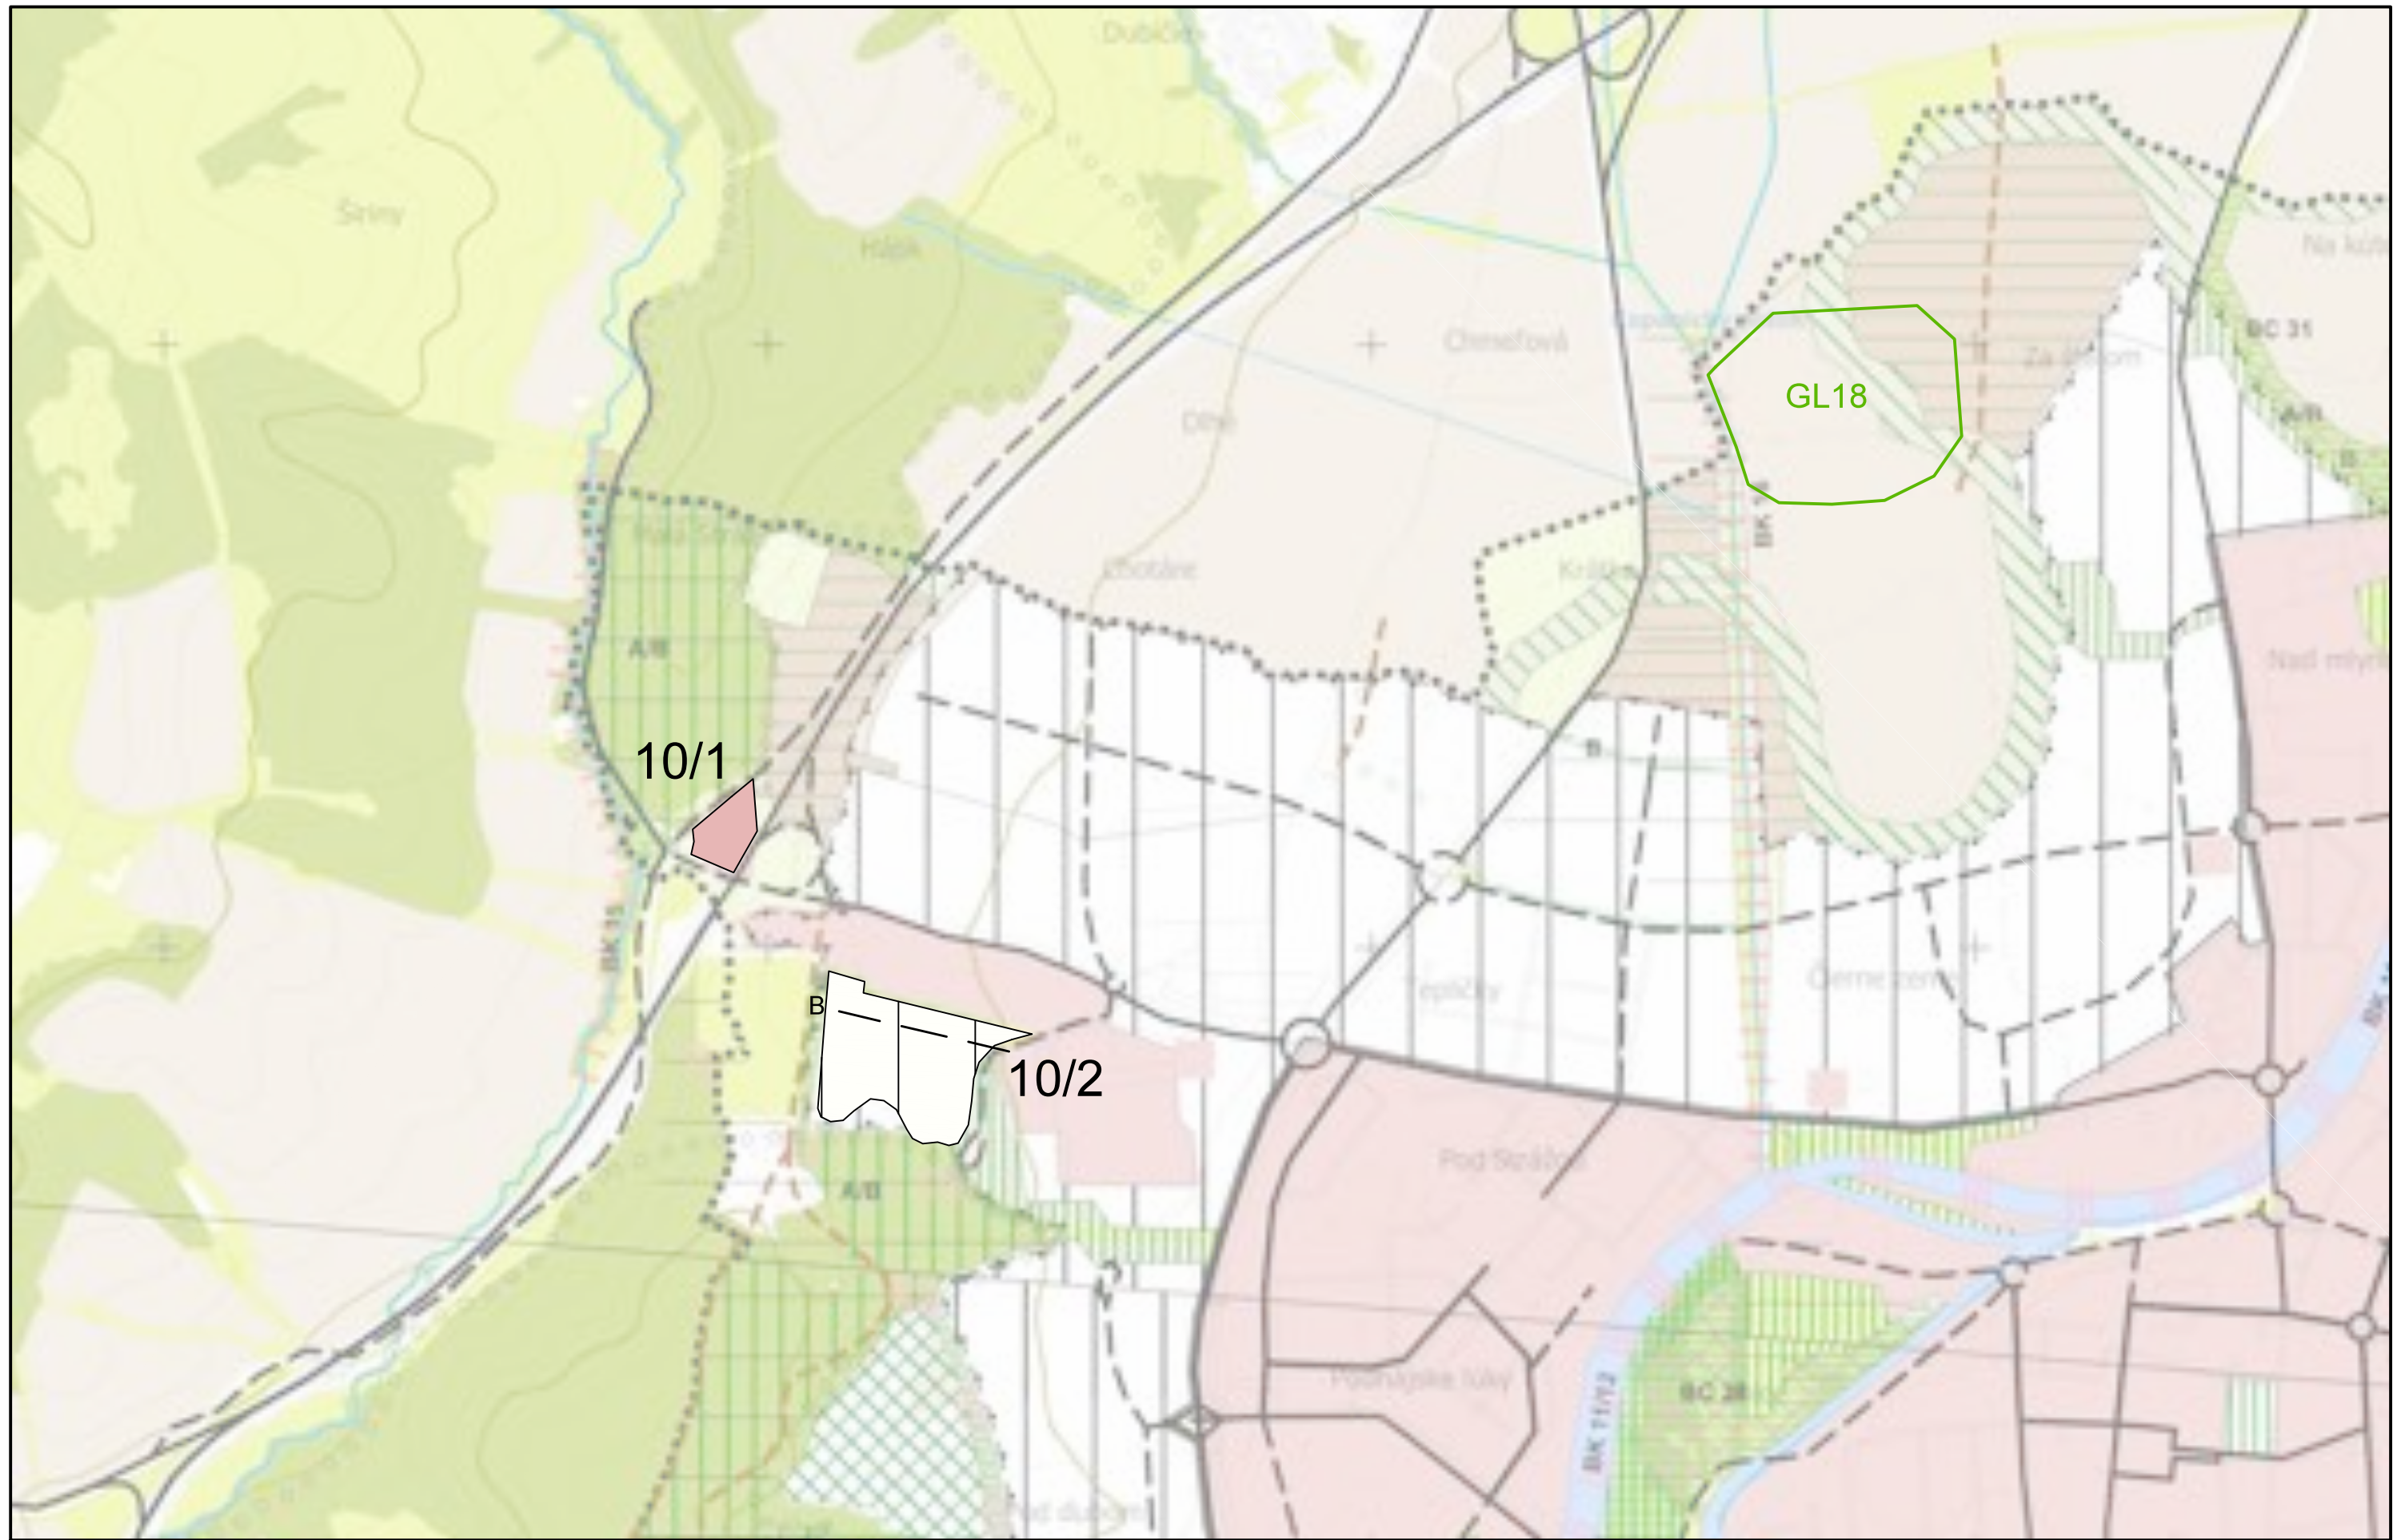


VÝREZ Č.1			
Spracovateľ : Ing. arch Tomáš Sobota - TS design, Komenského 479/11, 974 01 Banská Bystrica, tel. : 0905 596 209			
MERÍTKO	1 : 10 000	HLAVNÝ RIEŠITEĽ :	Ing. arch. Tomáš Sobota, č. osvedčenia SKA 1308 AA
DÁTUM	11 / 2016	PROJEKTANT :	SAŽP Banská Bystrica

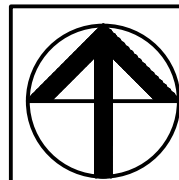


NÁZOV DOKUMENTÁCIE
NÁZOV VÝKRESU


ÚZEMNÝ PLÁN MESTA ZVOLEN ZMENY A DOPLNKY 10	ČÍSLO VÝKRESU
	7 / 2
	VÝKRES OCHRANY PRÍRODY A TVORBY KRAJINY VRÁTANE PRVKOV ÚSES

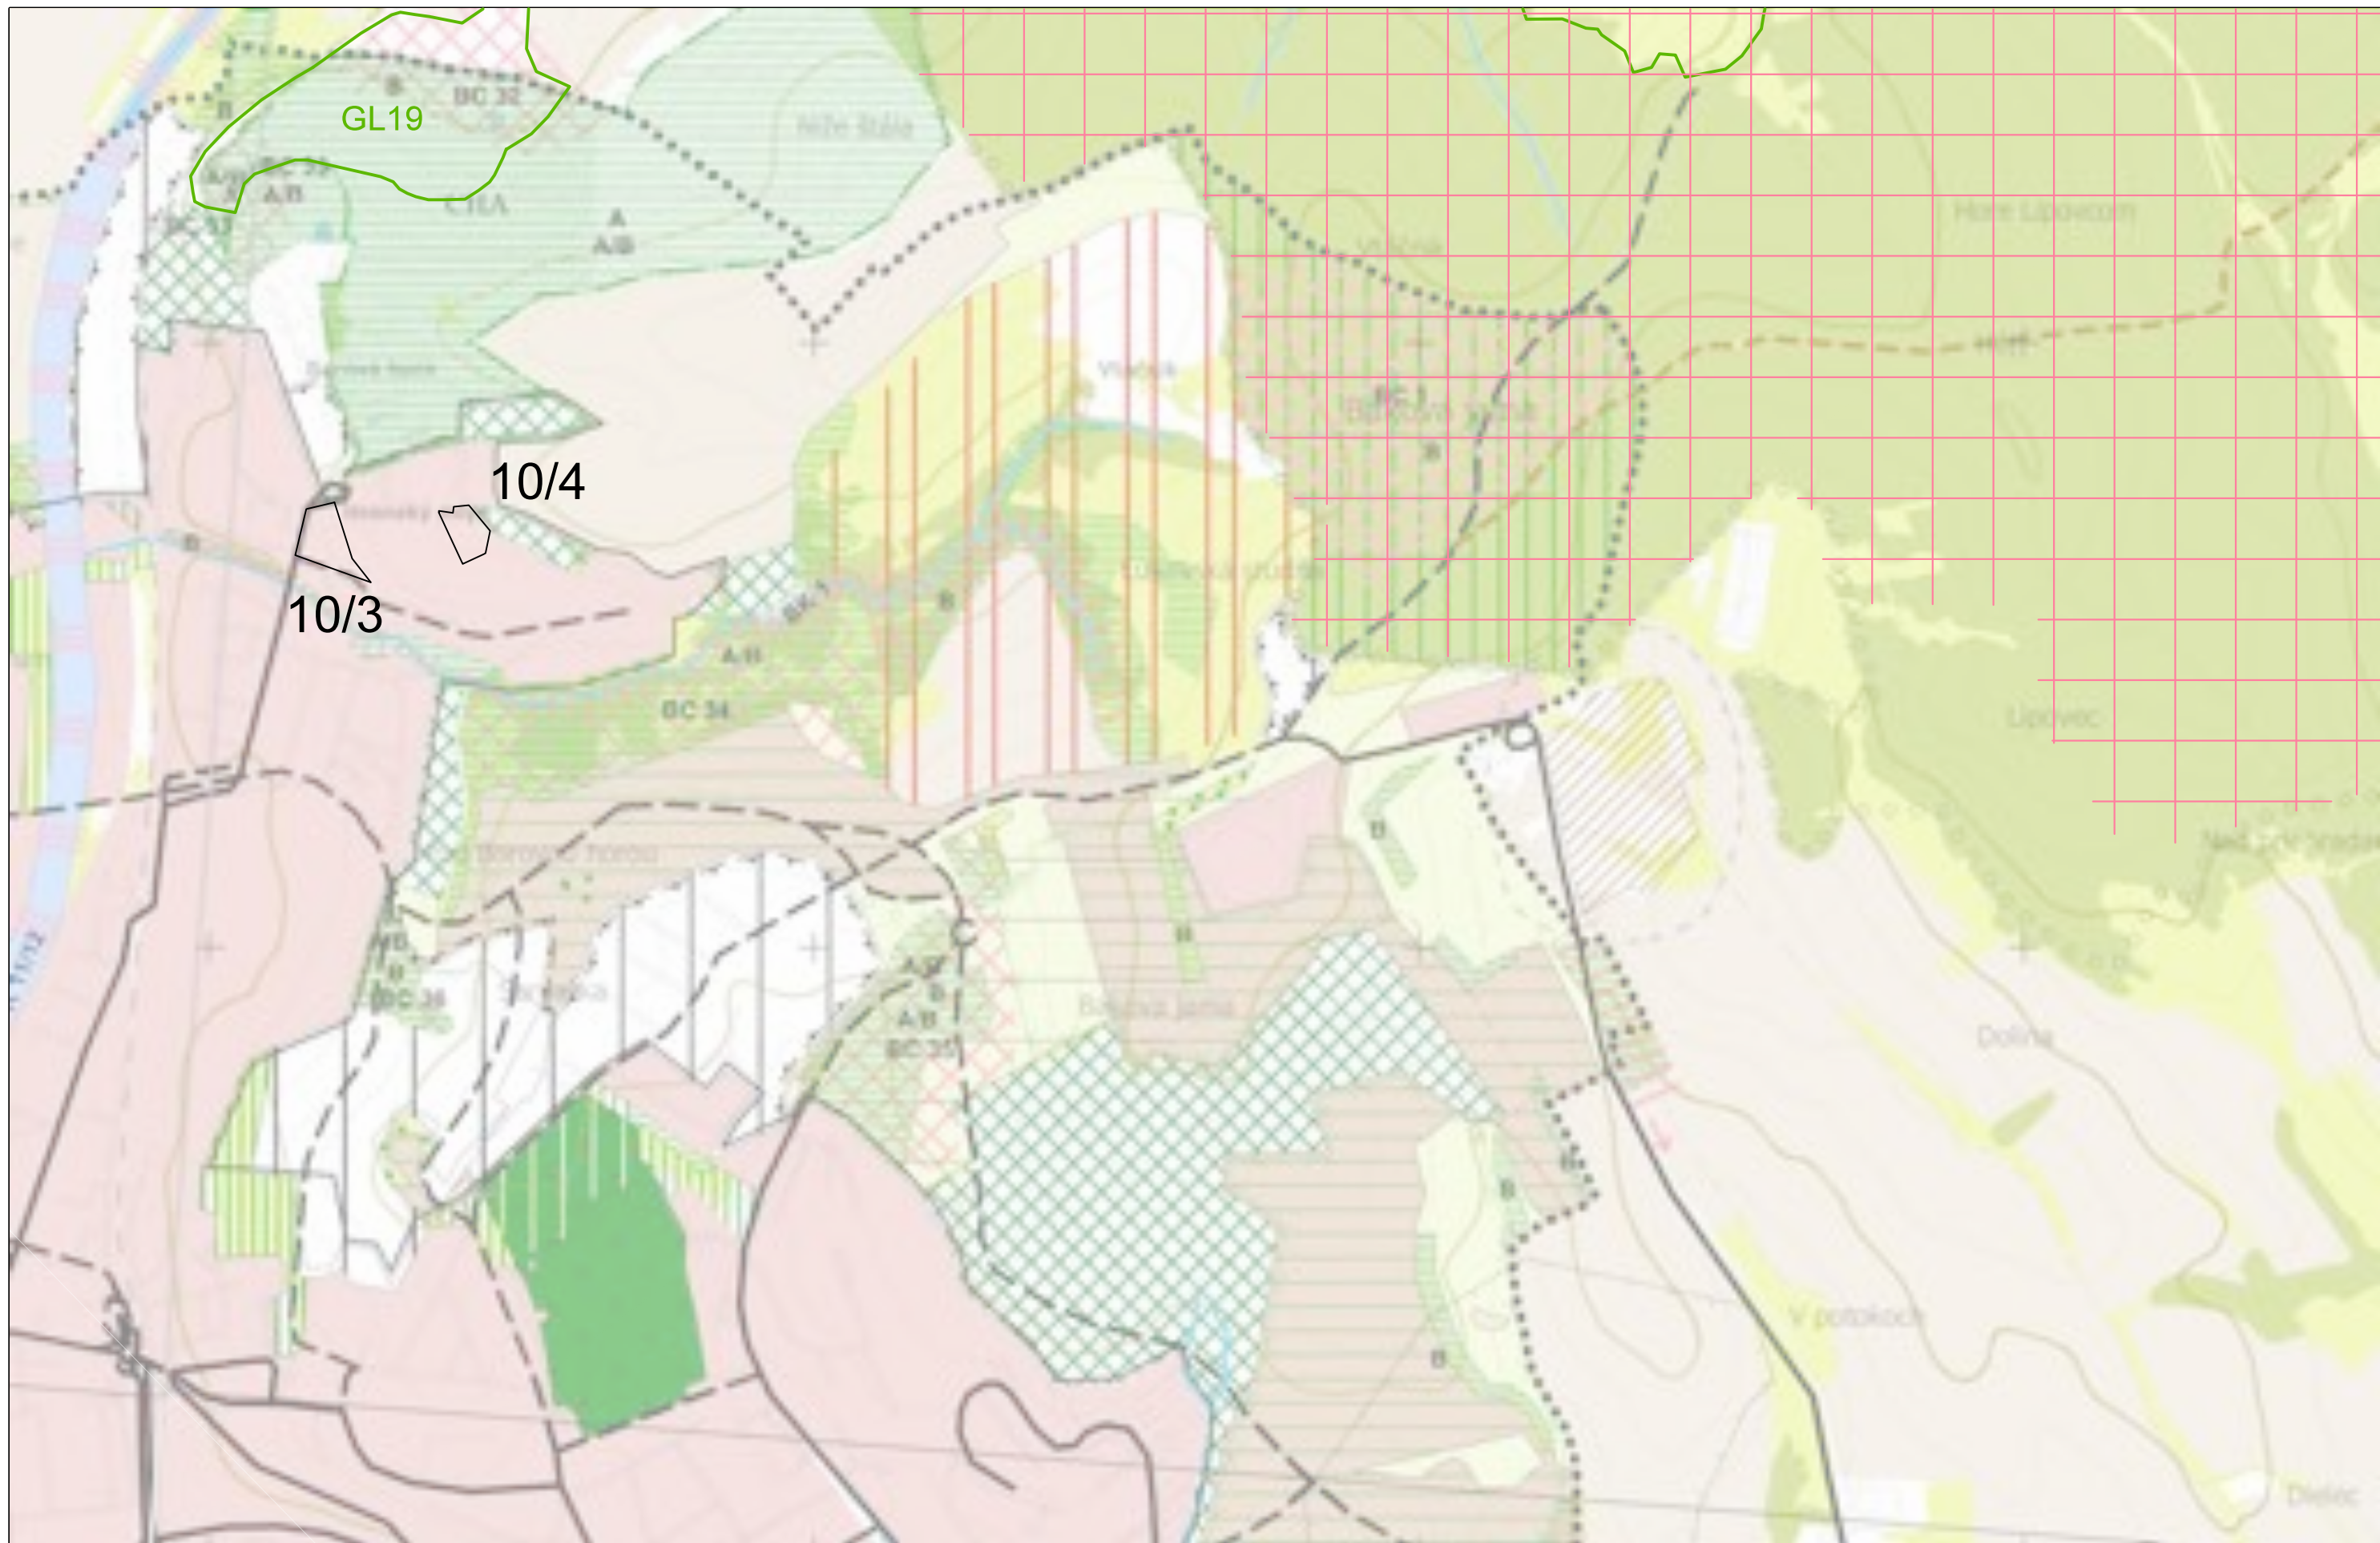


VÝREZ Č.2			
Spracovateľ : Ing. arch Tomáš Sobota - TS design, Komenského 479/11, 974 01 Banská Bystrica, tel. : 0905 596 209			
MERÍTKO	1 : 10 000	HLAVNÝ RIEŠITEĽ :	Ing. arch. Tomáš Sobota, č. osvedčenia SKA 1308 AA
DÁTUM	11 / 2016	PROJEKTANT :	SAŽP Banská Bystrica

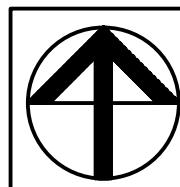

NÁZOV DOKUMENTÁCIE	ÚZEMNÝ PLÁN MESTA ZVOLEN ZMENY A DOPLNKY 10	ČÍSLO VÝKRESU 7 / 3
NÁZOV VÝKRESU		

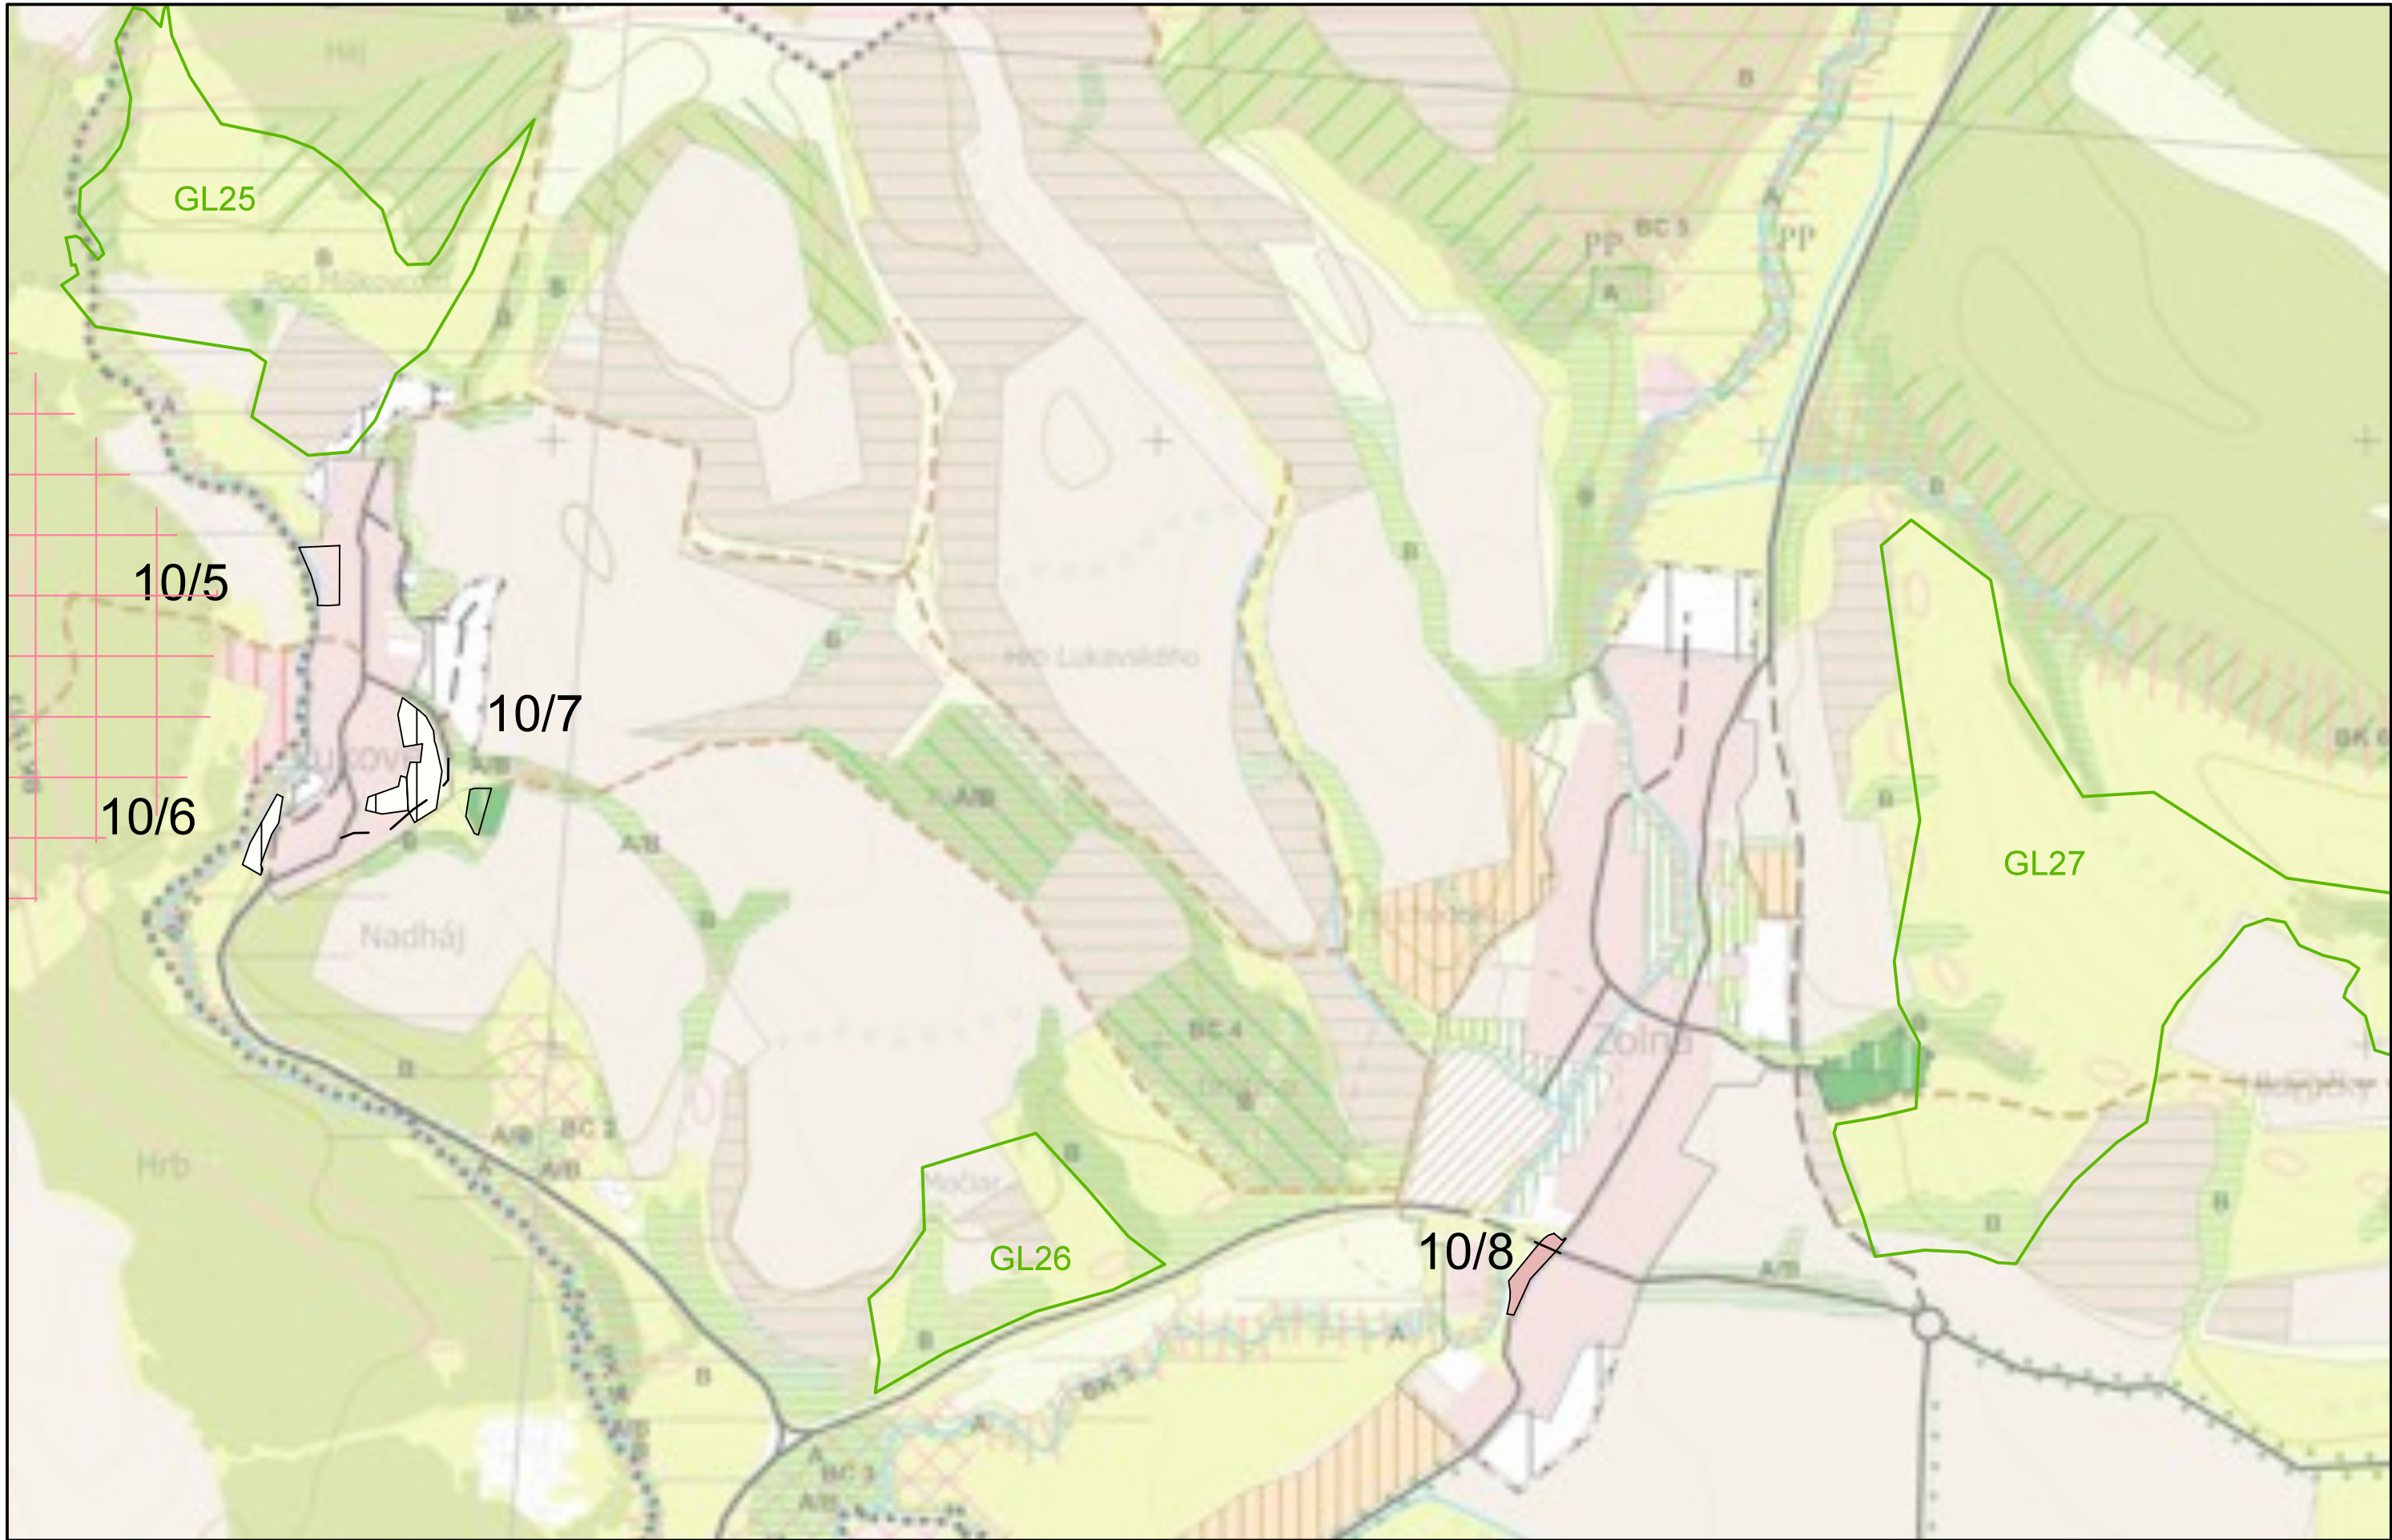

VÝREZ Č.3			
Spracovateľ : Ing. arch Tomáš Sobota - TS design, Komenského 479/11, 974 01 Banská Bystrica, tel. : 0905 596 209			
MERÍTKO	1 : 10 000	HLAVNÝ RIEŠITEĽ :	Ing. arch. Tomáš Sobota, č. osvedčenia SKA 1308 AA
DÁTUM	11 / 2016	PROJEKTANT :	SAŽP Banská Bystrica

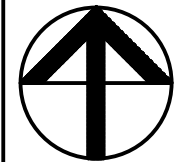

NÁZOV
DOKUMENTÁCIE

NÁZOV
VÝKRESU

ÚZEMNÝ PLÁN MESTA ZVOLEN
ZMENY A DOPLNKY 10


VÝKRES OCHRANY PRÍRODY A TVORBY KRAJINY
VRÁTANE PRVKOV ÚSES

ČÍSLO VÝKRESU

7 / 4




VÝREZ Č.10			
Spracovateľ : Ing. arch Tomáš Sobota - TS design, Komenského 479/11, 974 01 Banská Bystrica, tel. : 0905 596 209			
MERÍTKO	1 : 10 000	HLAVNÝ RIEŠITEĽ :	Ing. arch. Tomáš Sobota, č. osvedčenia SKA 1308 AA
DÁTUM	11 / 2016	PROJEKTANT :	SAŽP Banská Bystrica

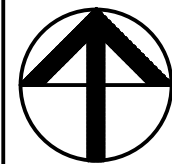

NÁZOV DOKUMENTÁCIE
NÁZOV VÝKRESU


ÚZEMNÝ PLÁN MESTA ZVOLEN
ZMENY A DOPLNKY 10
VÝKRES OCHRANY PRÍRODY A TVORBY KRAJINY
VRÁTANE PRVKOV ÚSES

ČÍSLO VÝKRESU
7/4a

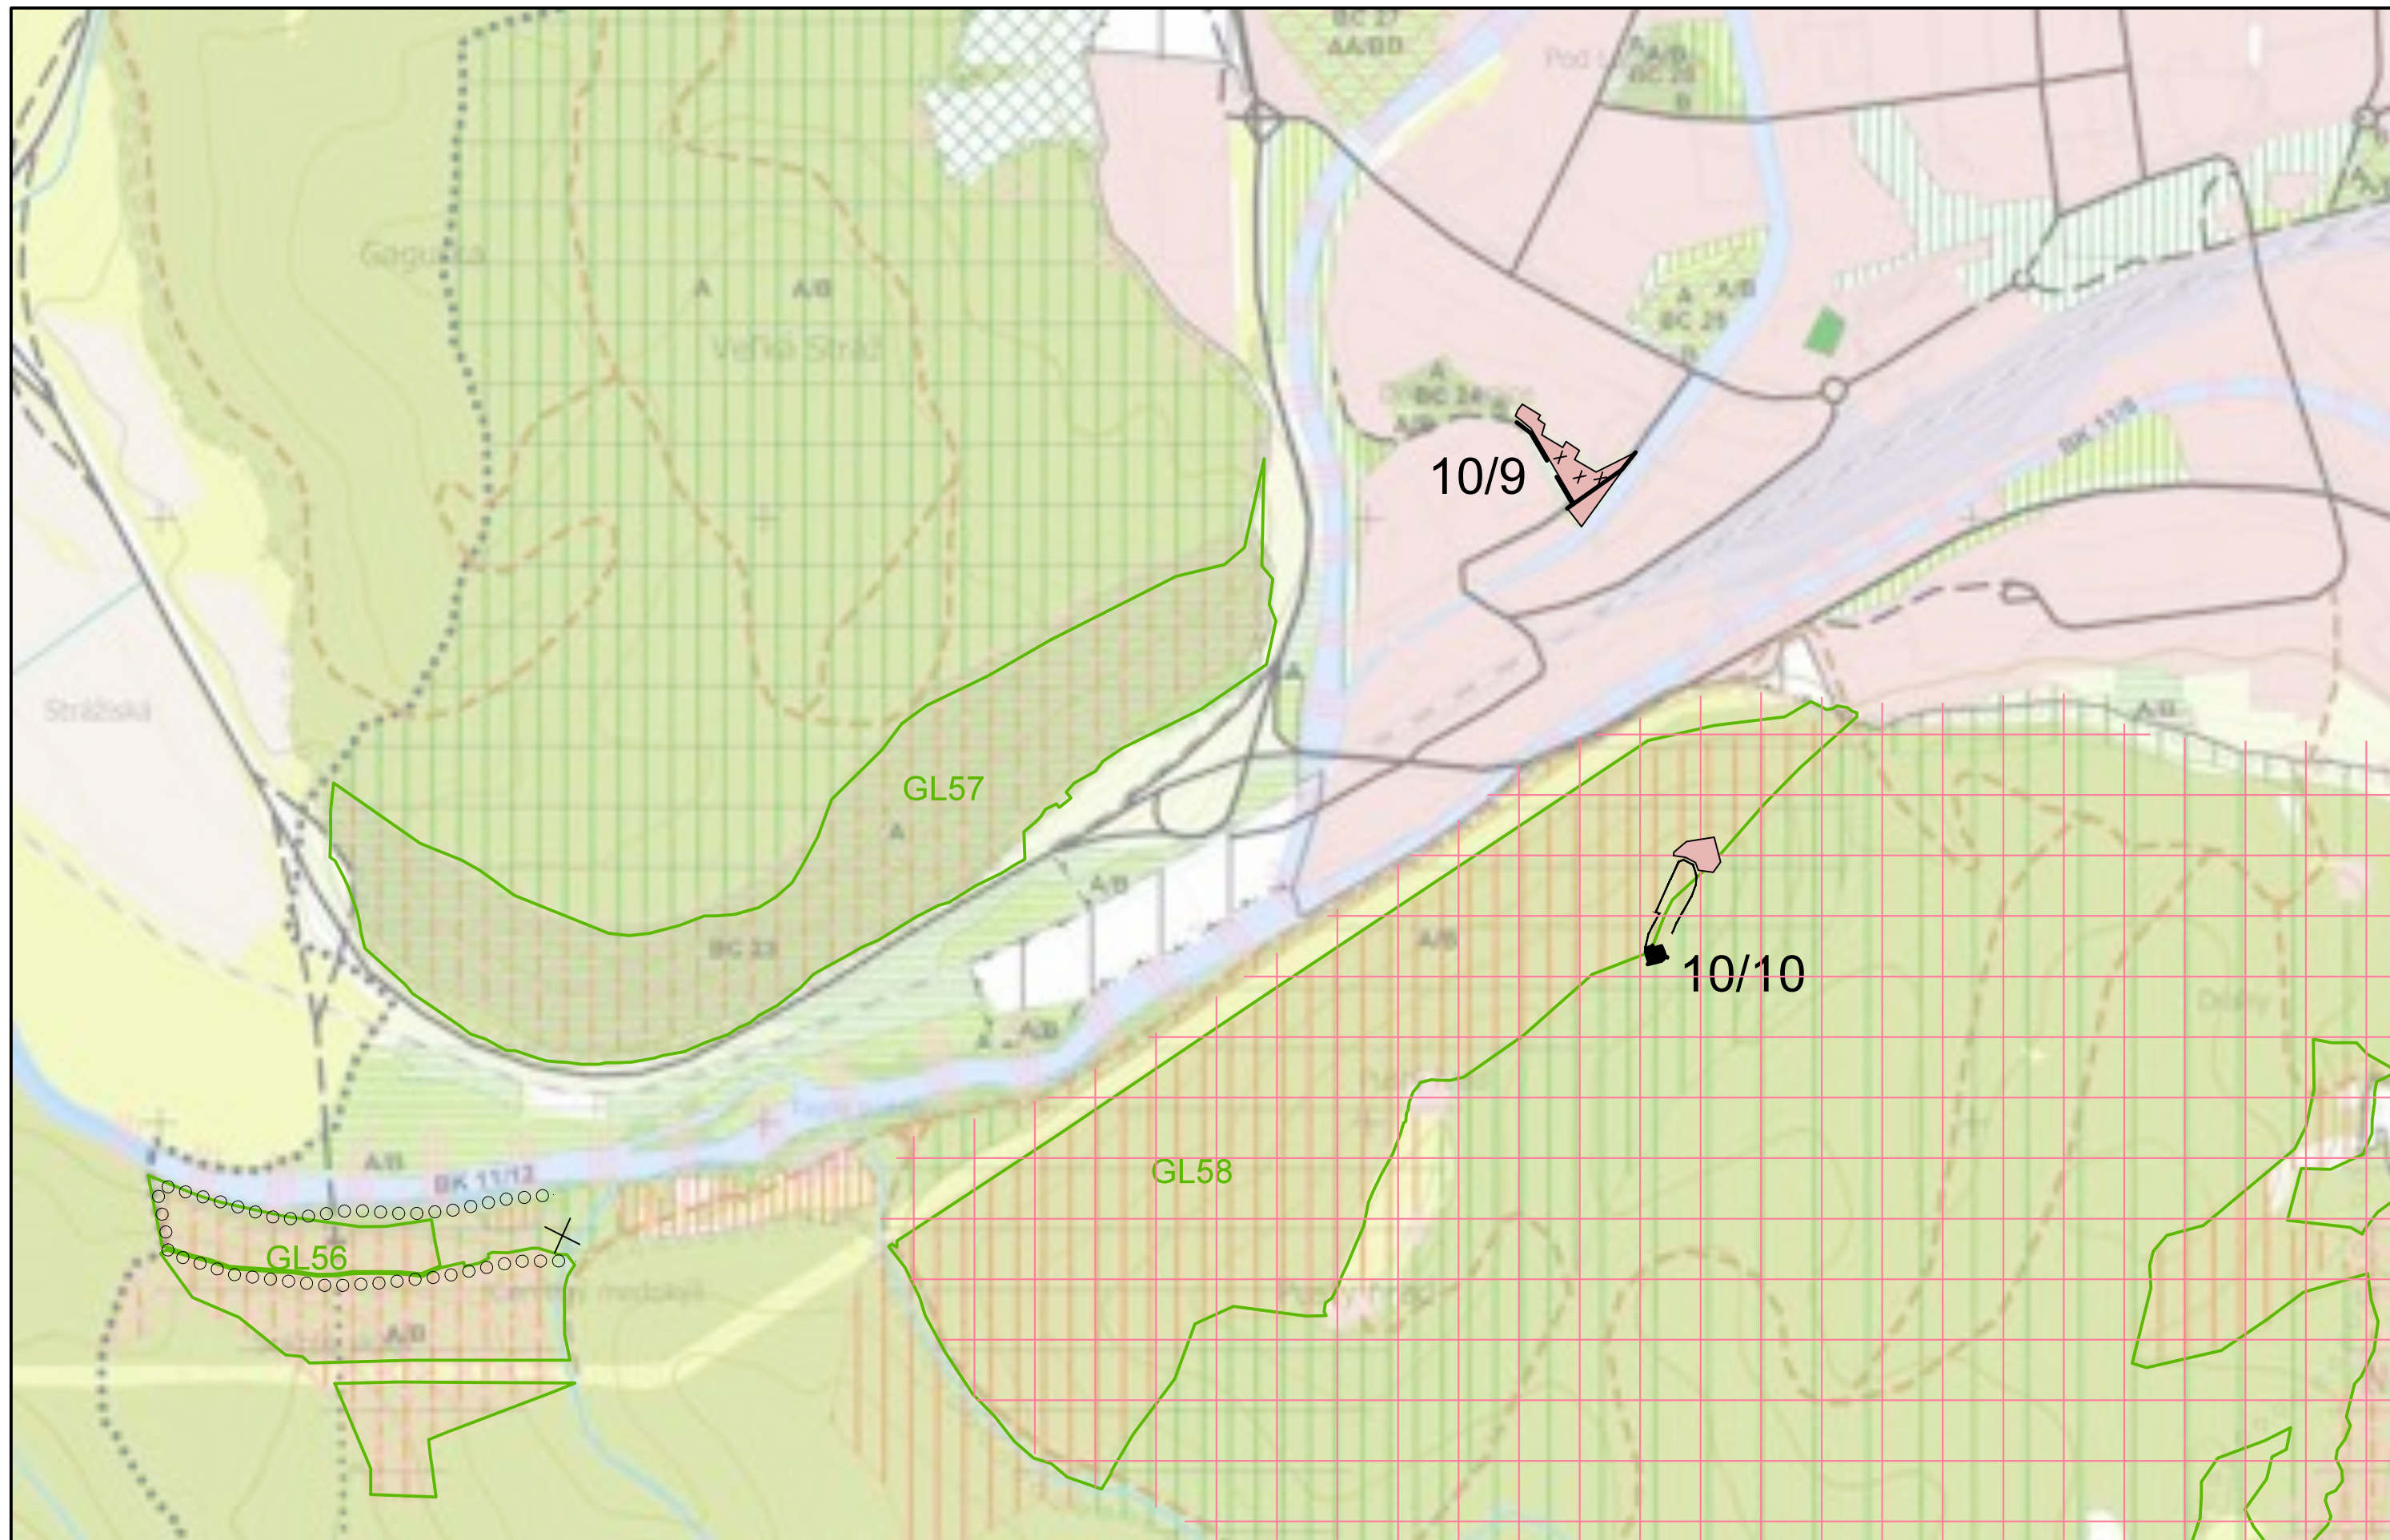

Spracovateľ : Ing. arch Tomáš Sobota - TS design, Komenského 479/11, 974 01 Banská Bystrica, tel. : 0905 596 209			
MERÍTKO	1 : 10 000	HLAVNÝ RIEŠITEĽ :	Ing. arch. Tomáš Sobota, č. osvedčenia SKA 1308 AA
DÁTUM	11 / 2016	PROJEKTANT :	SAŽP Banská Bystrica

VÝREZ Č.4

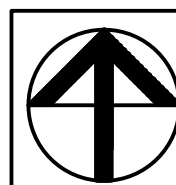


NÁZOV DOKUMENTÁCIE
NÁZOV VÝKRESU


ÚZEMNÝ PLÁN MESTA ZVOLEN
ZMENY A DOPLNKY 10
VÝKRES OCHRANY PRÍRODY A TVORBY KRAJINY
VRÁTANE PRVKOV ÚSES

ČÍSLO VÝKRESU


7 / 5

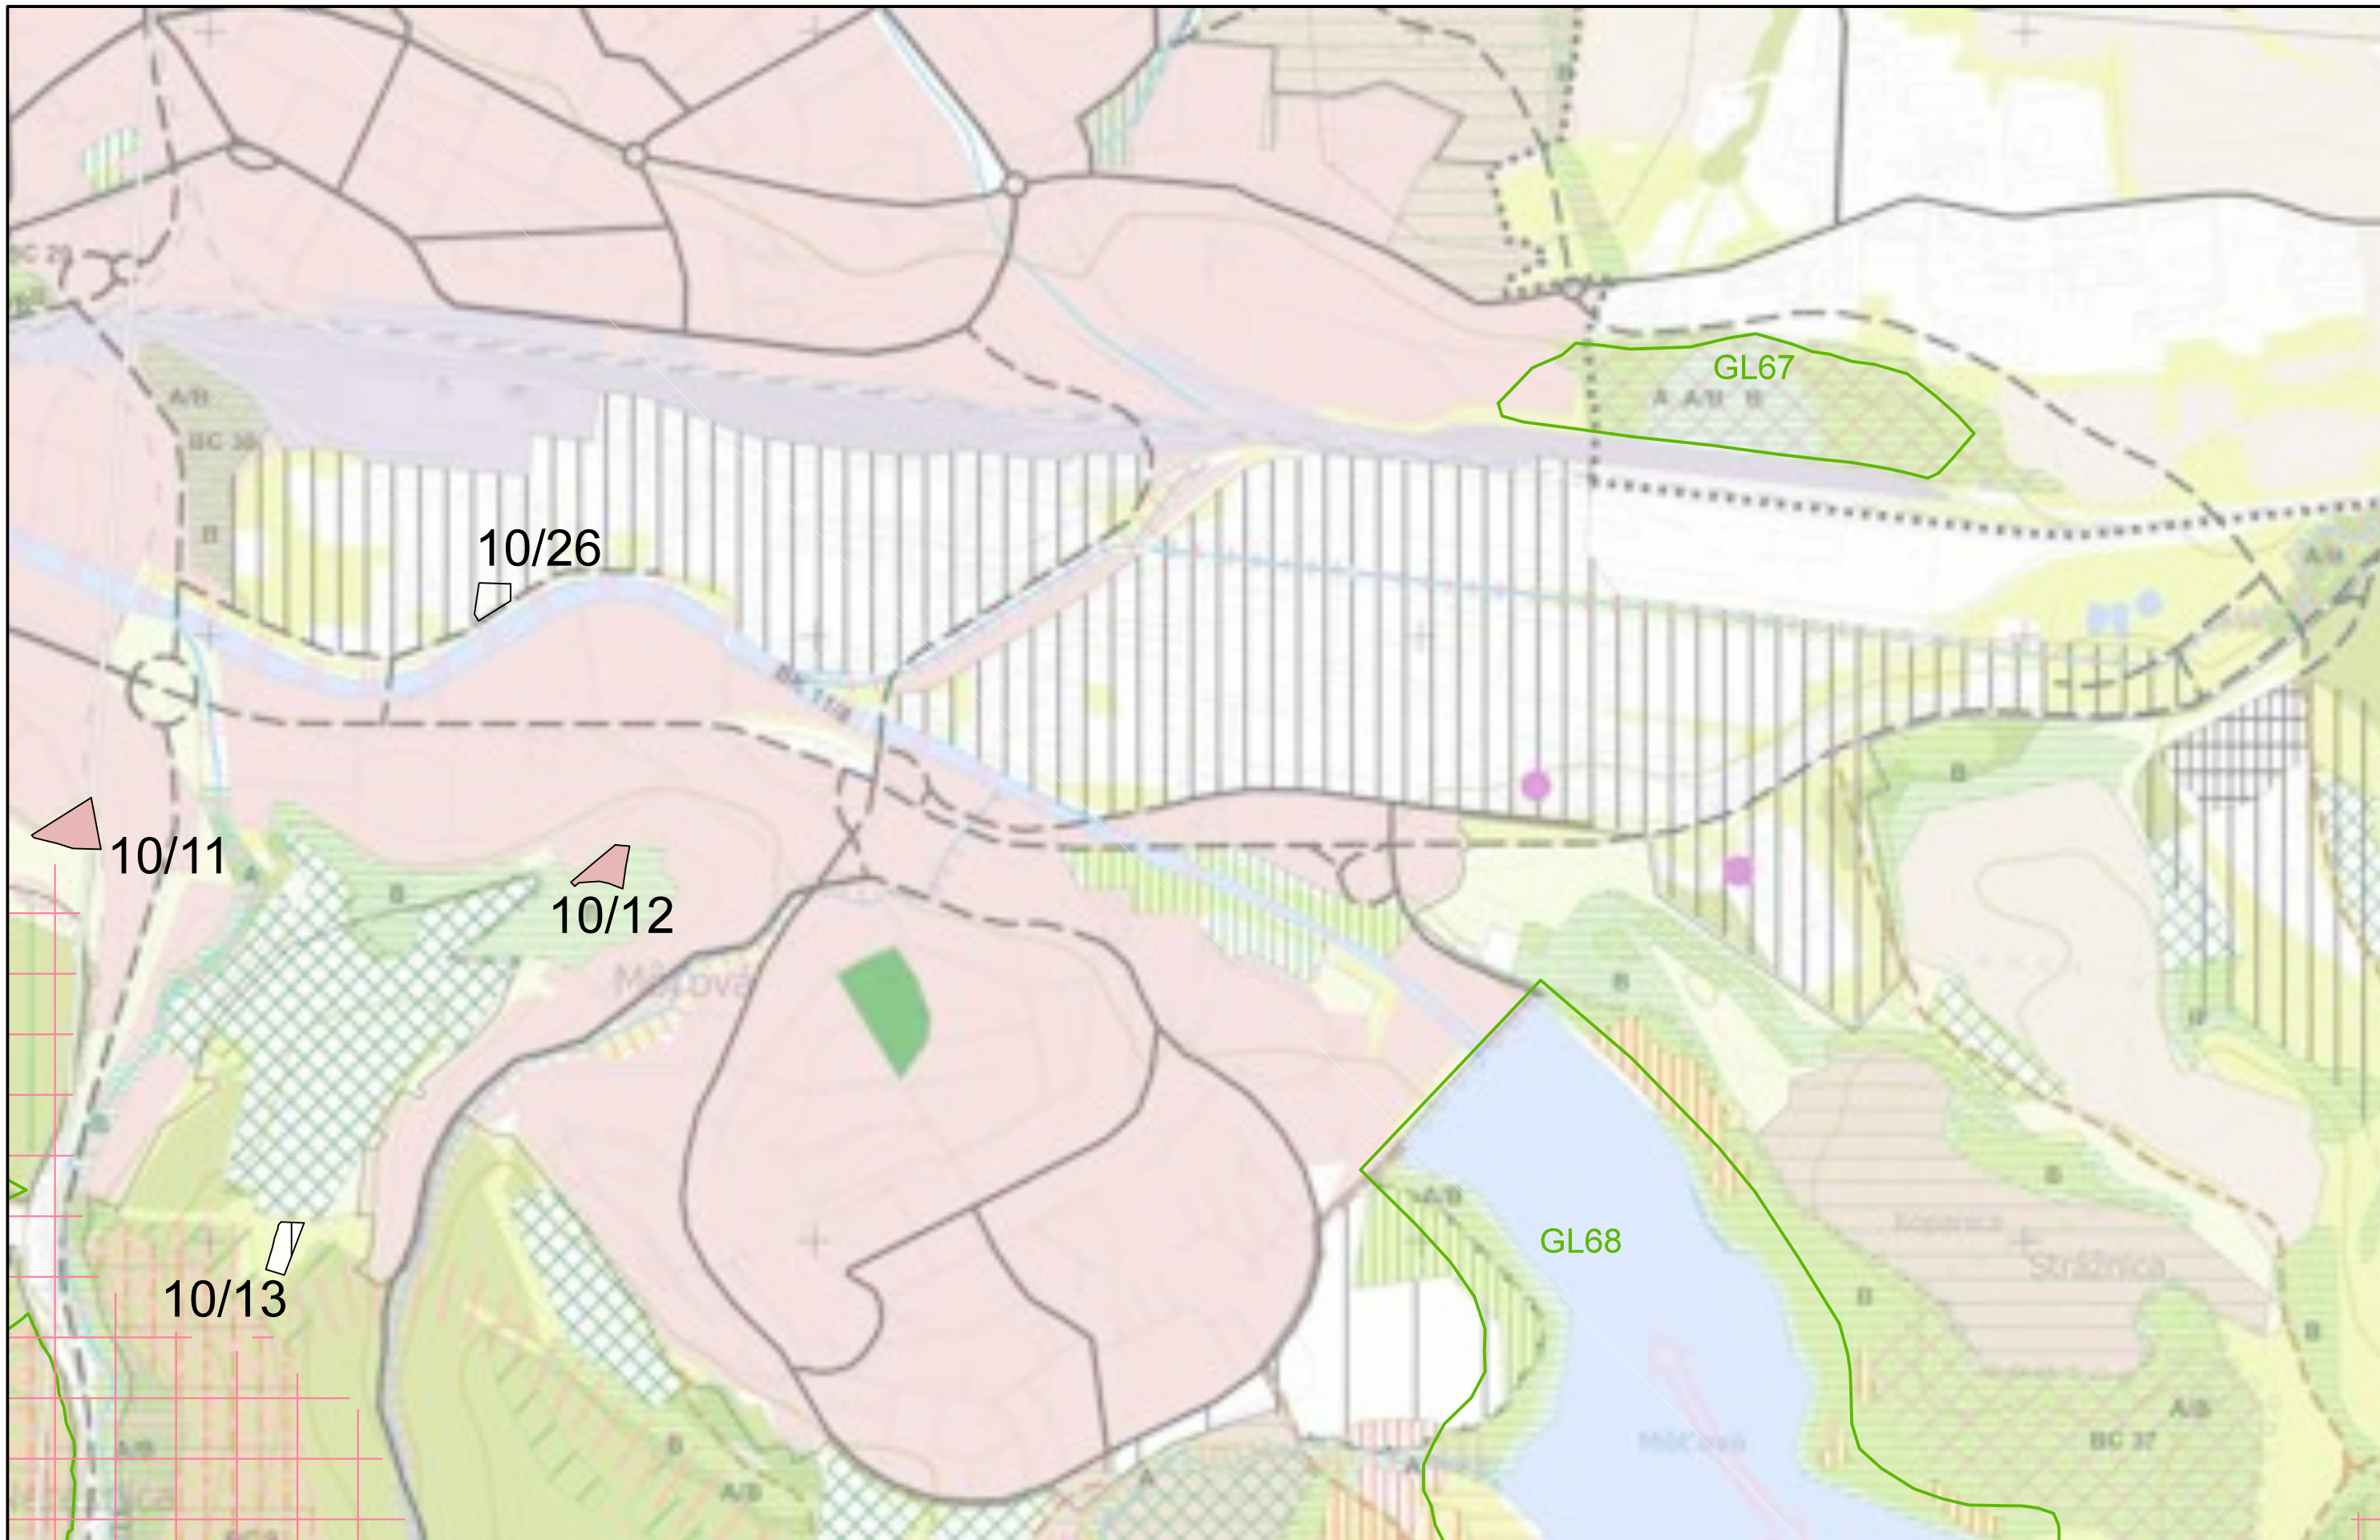


VÝREZ Č.5			
Spracovateľ : Ing. arch Tomáš Sobota - TS design, Komenského 479/11, 974 01 Banská Bystrica, tel. : 0905 596 209			
MERÍTKO	1 : 10 000	HLAVNÝ RIEŠITEL :	Ing. arch. Tomáš Sobota, č. osvedčenia SKA 1308 AA
DÁTUM	11 / 2016	PROJEKTANT :	SAŽP Banská Bystrica

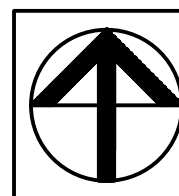

NÁZOV DOKUMENTÁCIE	ÚZEMNÝ PLÁN MESTA ZVOLEN ZMENY A DOPLNKY 10 VÝKRES OCHRANY PRÍRODY A TVORBY KRAJINY VRÁTANE PRVKOV ÚSES	ČÍSLO VÝKRESU 7 / 6
NÁZOV VÝKRESU		

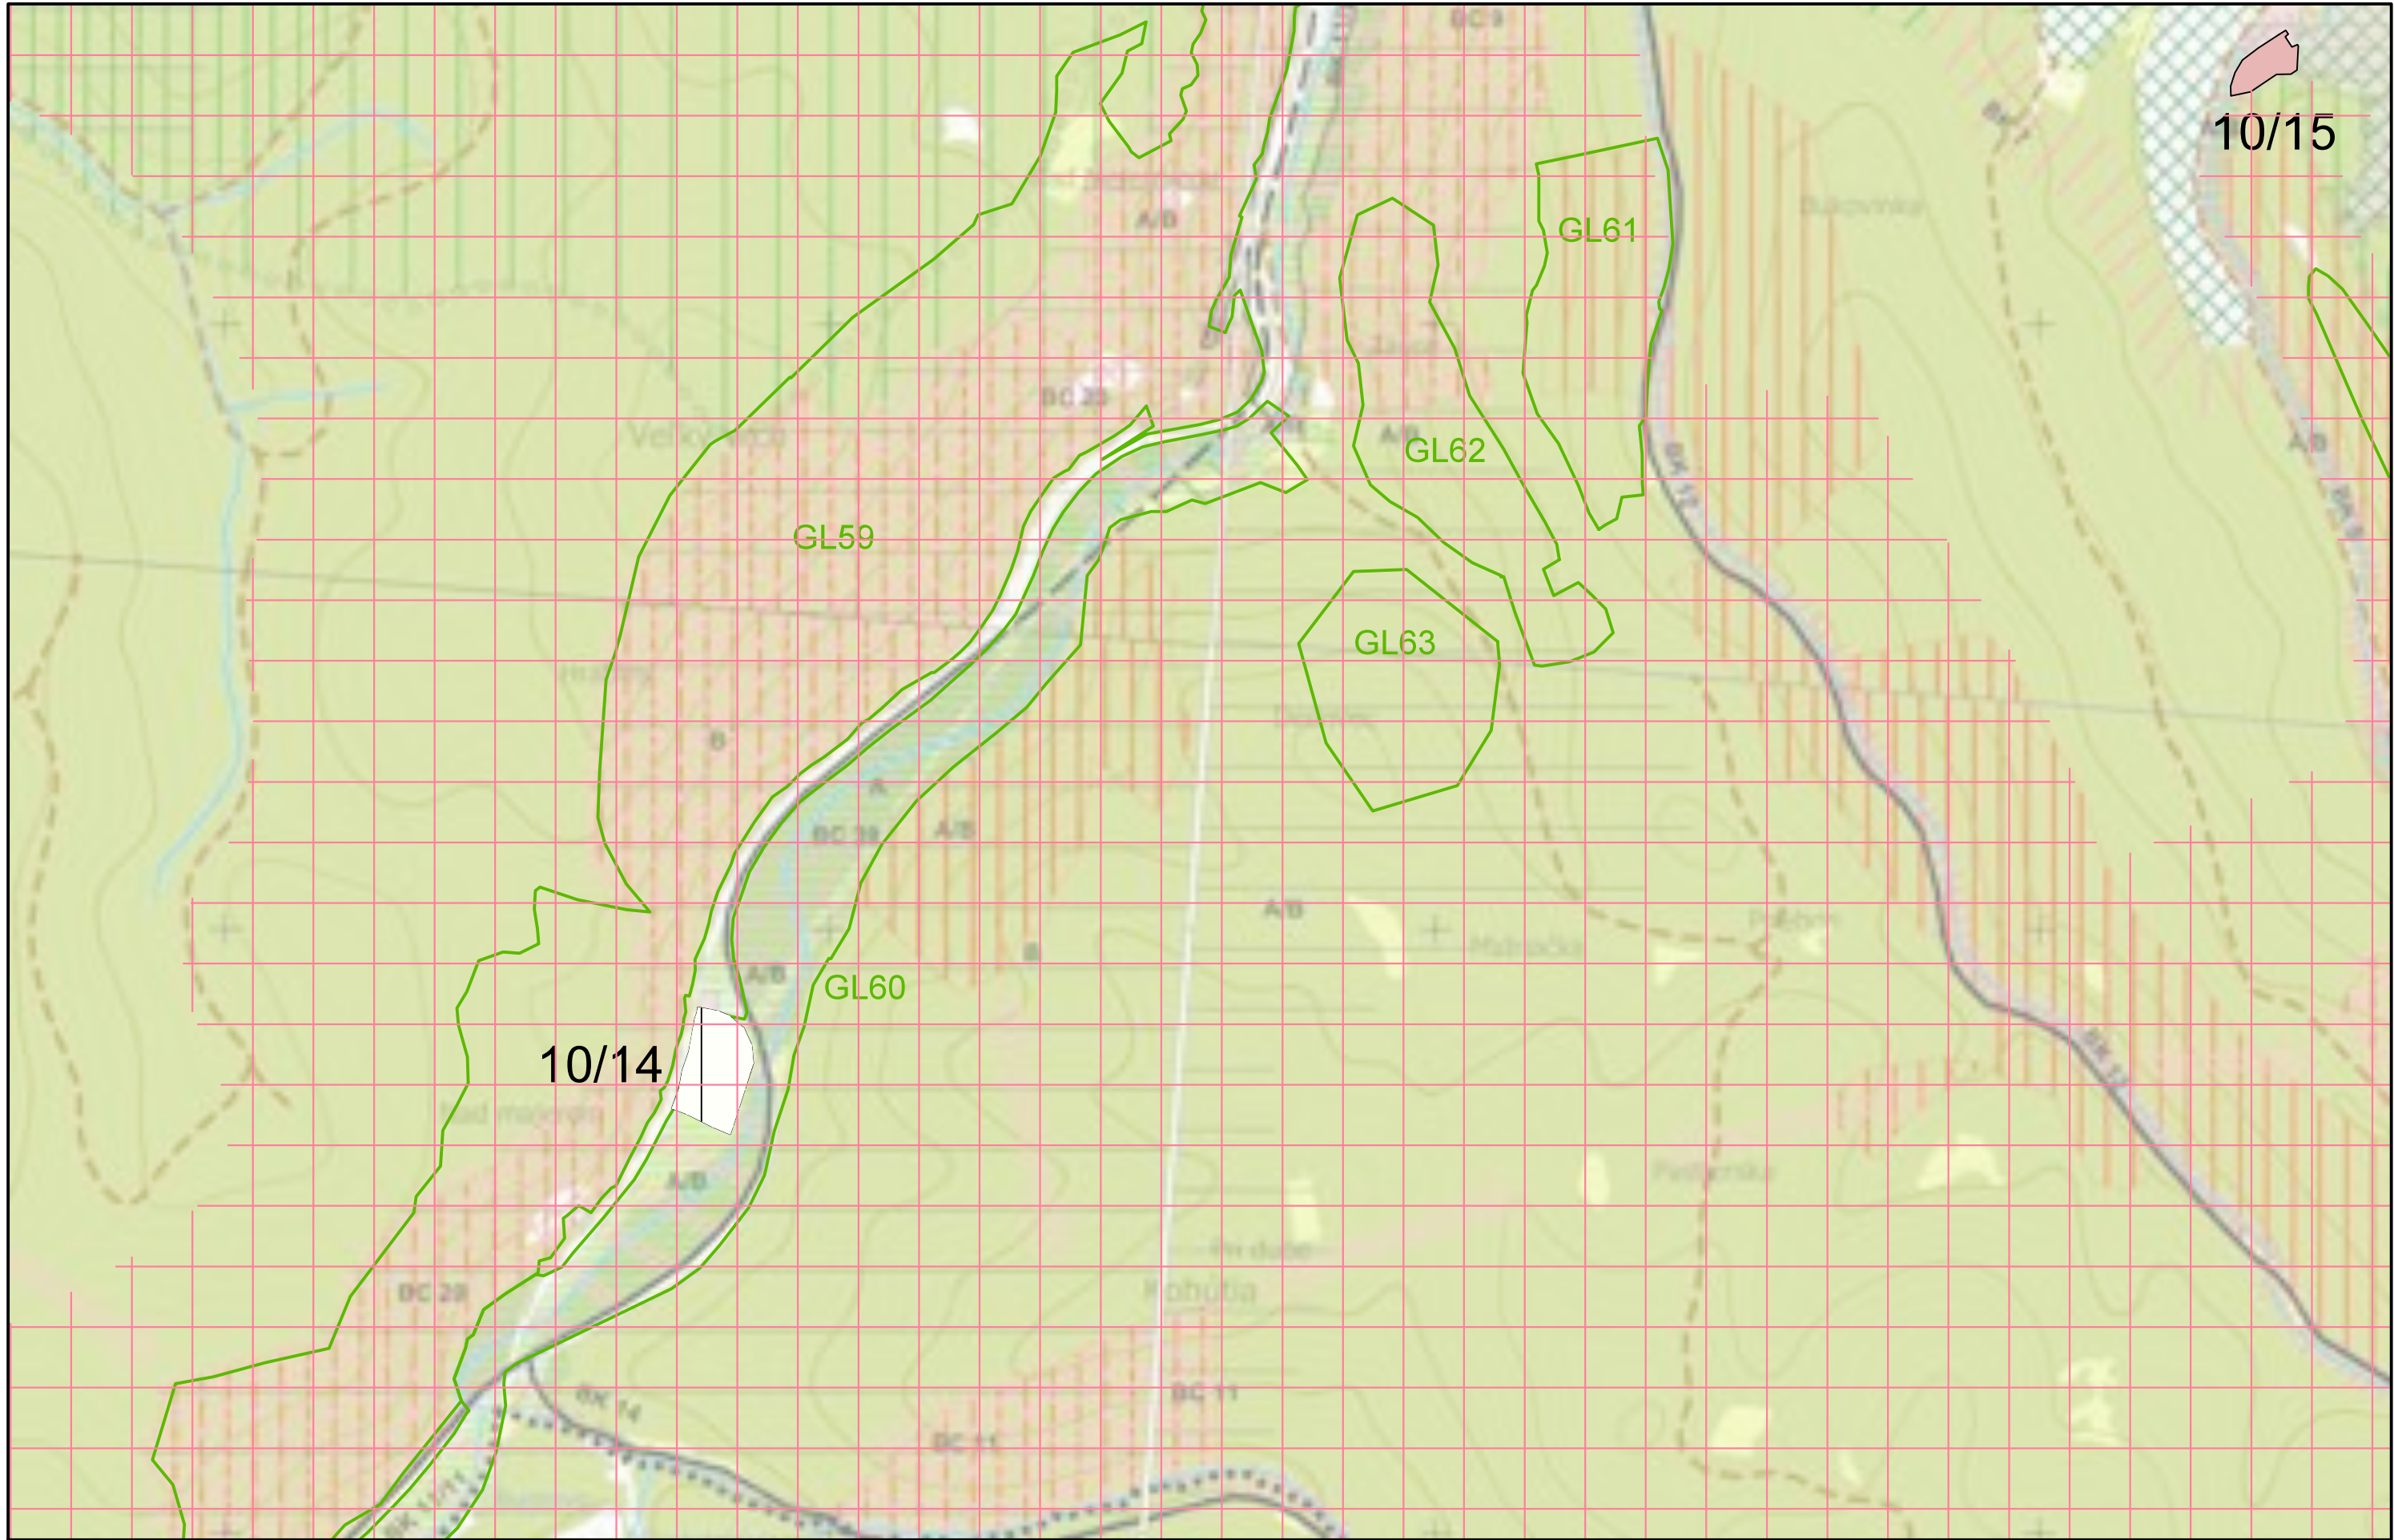


VÝREZ Č.6			
Spracovateľ : Ing. arch Tomáš Sobota - TS design, Komenského 479/11, 974 01 Banská Bystrica, tel. : 0905 596 209			
MERÍTKO	1 : 10 000	HLAVNÝ RIEŠITEĽ :	Ing. arch. Tomáš Sobota, č. osvedčenia SKA 1308 AA
DÁTUM	11 / 2016	PROJEKTANT :	SAŽP Banská Bystrica

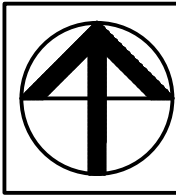


NÁZOV DOKUMENTÁCIE
NÁZOV VÝKRESU

ÚZEMNÝ PLÁN MESTA ZVOLEN
ZMENY A DOPLNKY 10
VÝKRES OCHRANY PRÍRODY A TVORBY KRAJINY
VRÁTANE PRVKOV ÚSES

ČÍSLO VÝKRESU
7 / 7

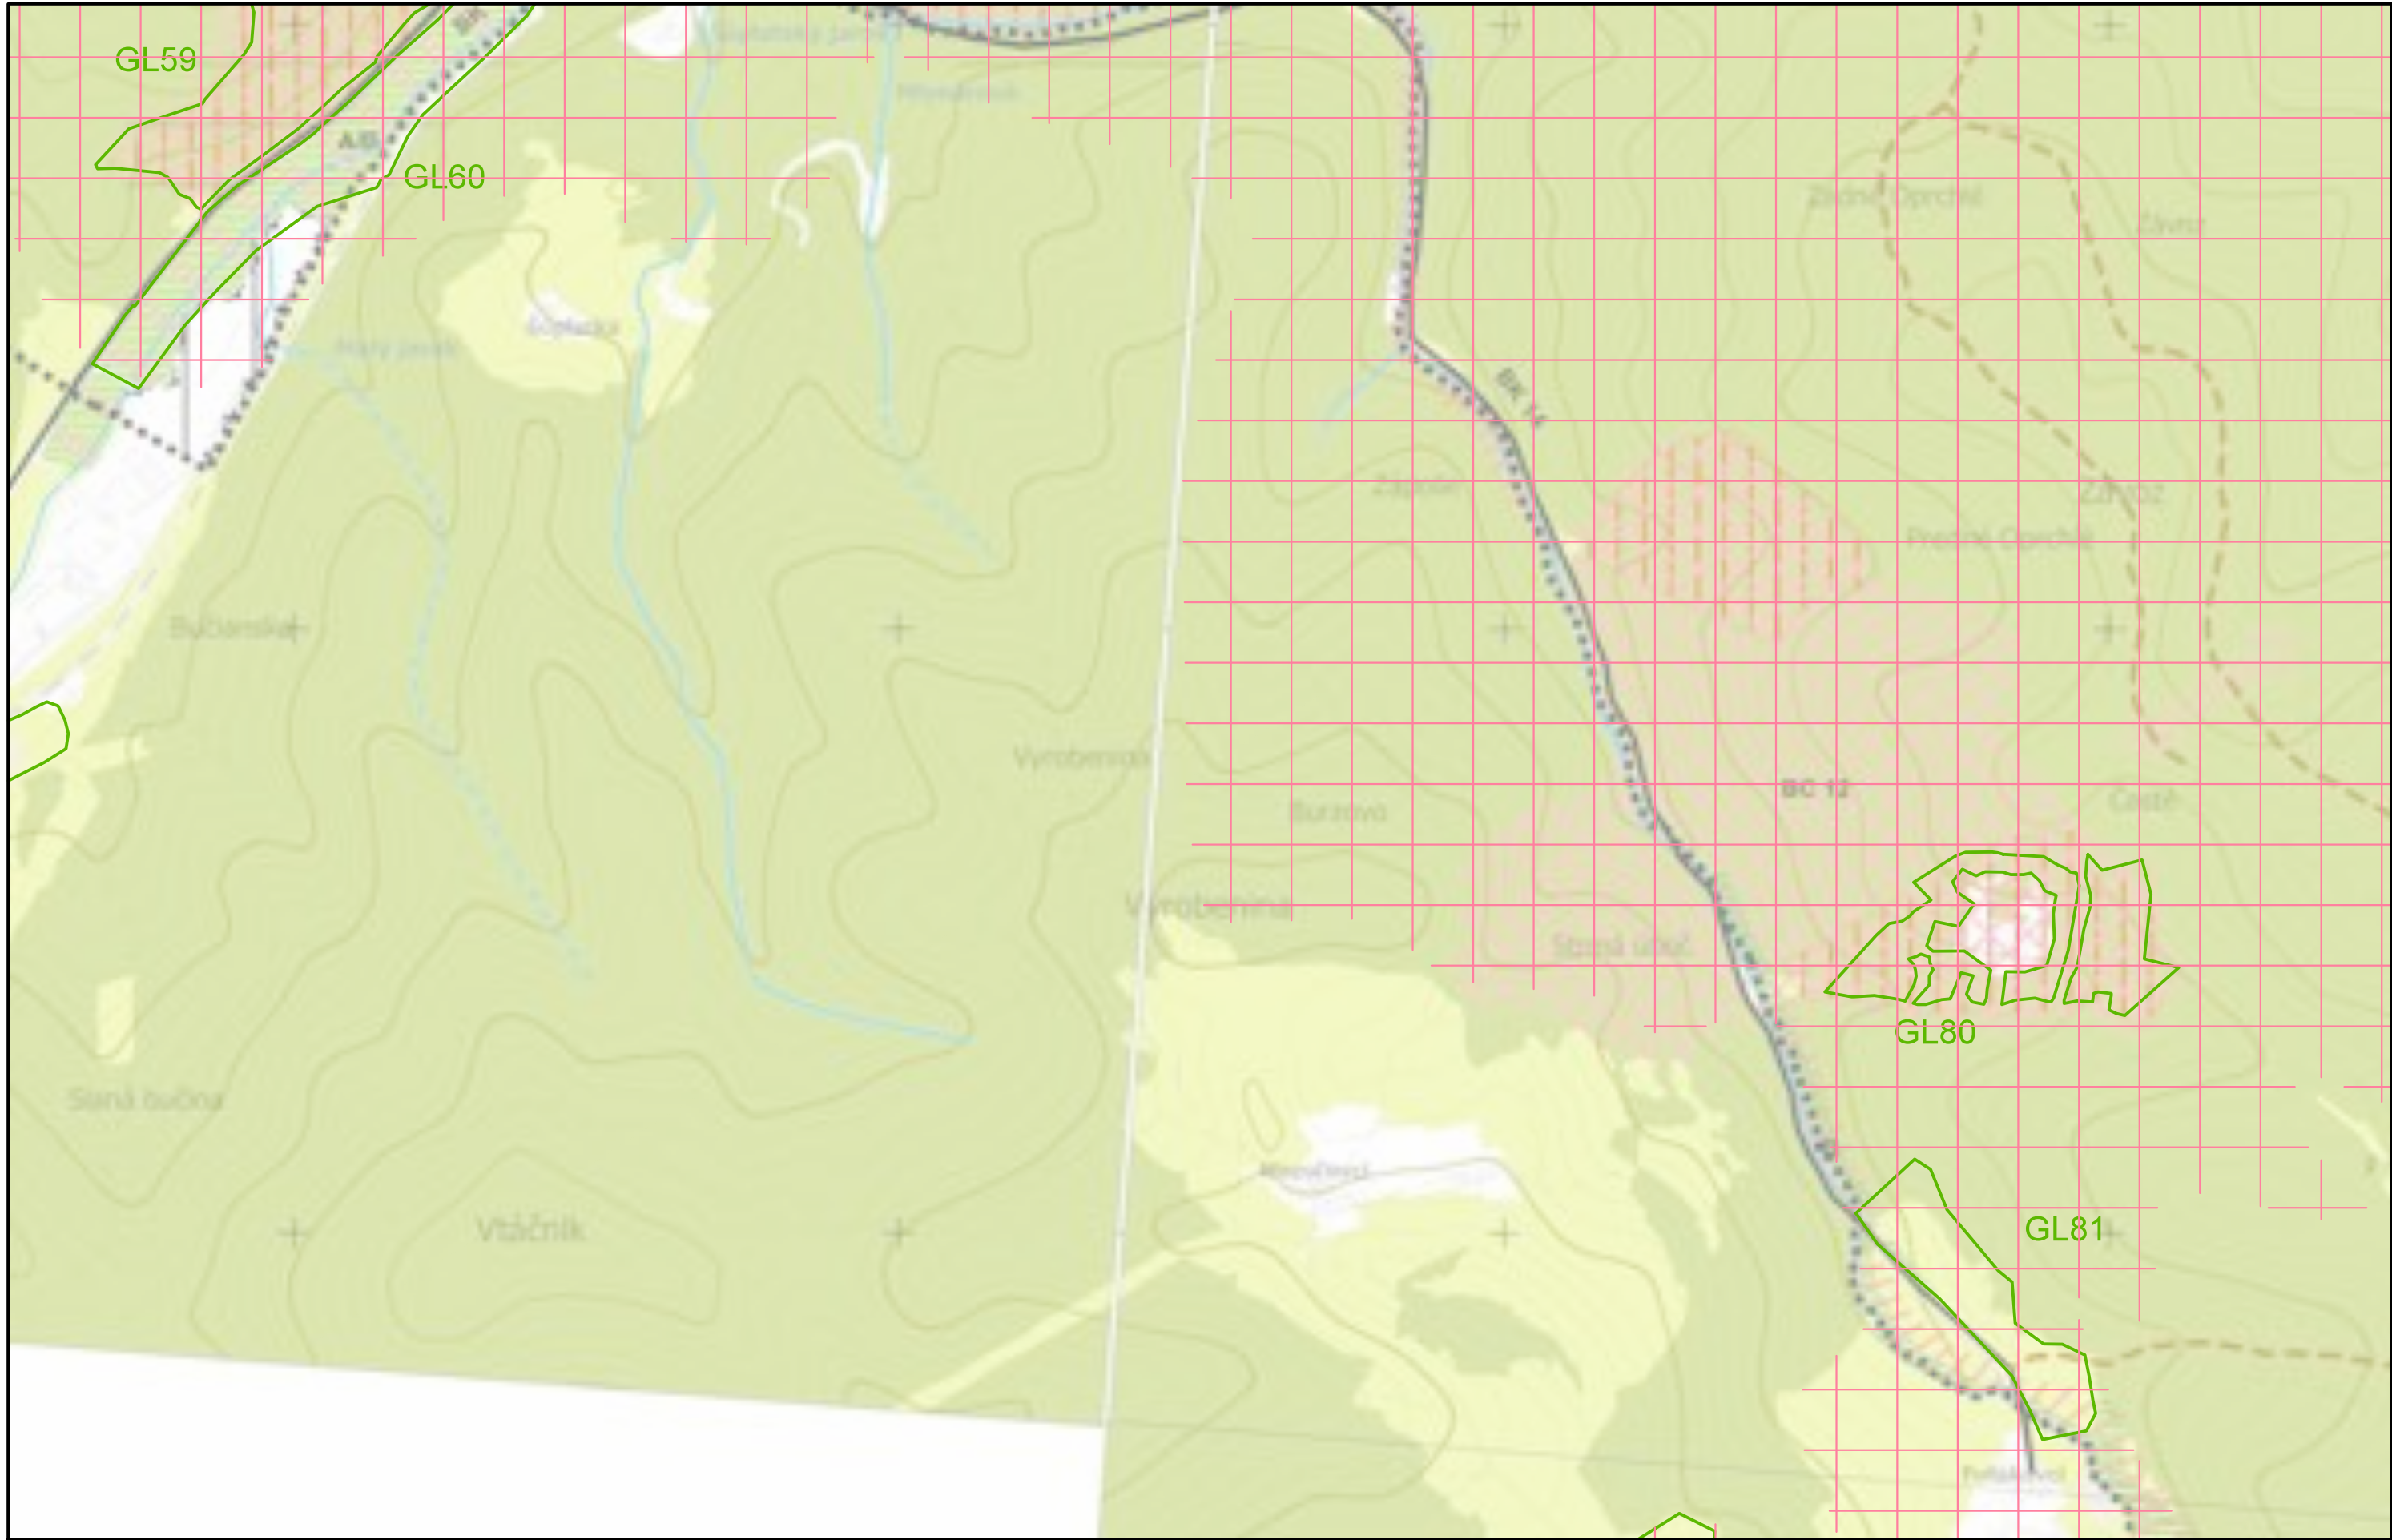


VÝREZ Č.11			
Spracovateľ : Ing. arch Tomáš Sobota - TS design, Komenského 479/11, 974 01 Banská Bystrica, tel. : 0905 596 209			
MERÍTKO	1 : 10 000	HLAVNÝ RIEŠITEĽ :	Ing. arch. Tomáš Sobota, č. osvedčenia SKA 1308 AA
DÁTUM	11 / 2016	PROJEKTANT :	SAŽP Banská Bystrica

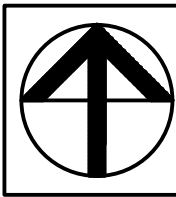


NÁZOV DOKUMENTÁCIE
NÁZOV VÝKRESU

ÚZEMNÝ PLÁN MESTA ZVOLEN
ZMENY A DOPLNKY 10
VÝKRES OCHRANY PRÍRODY A TVORBY KRAJINY
VRÁTANE PRVKOV ÚSES

ČÍSLO VÝKRESU
7/7a

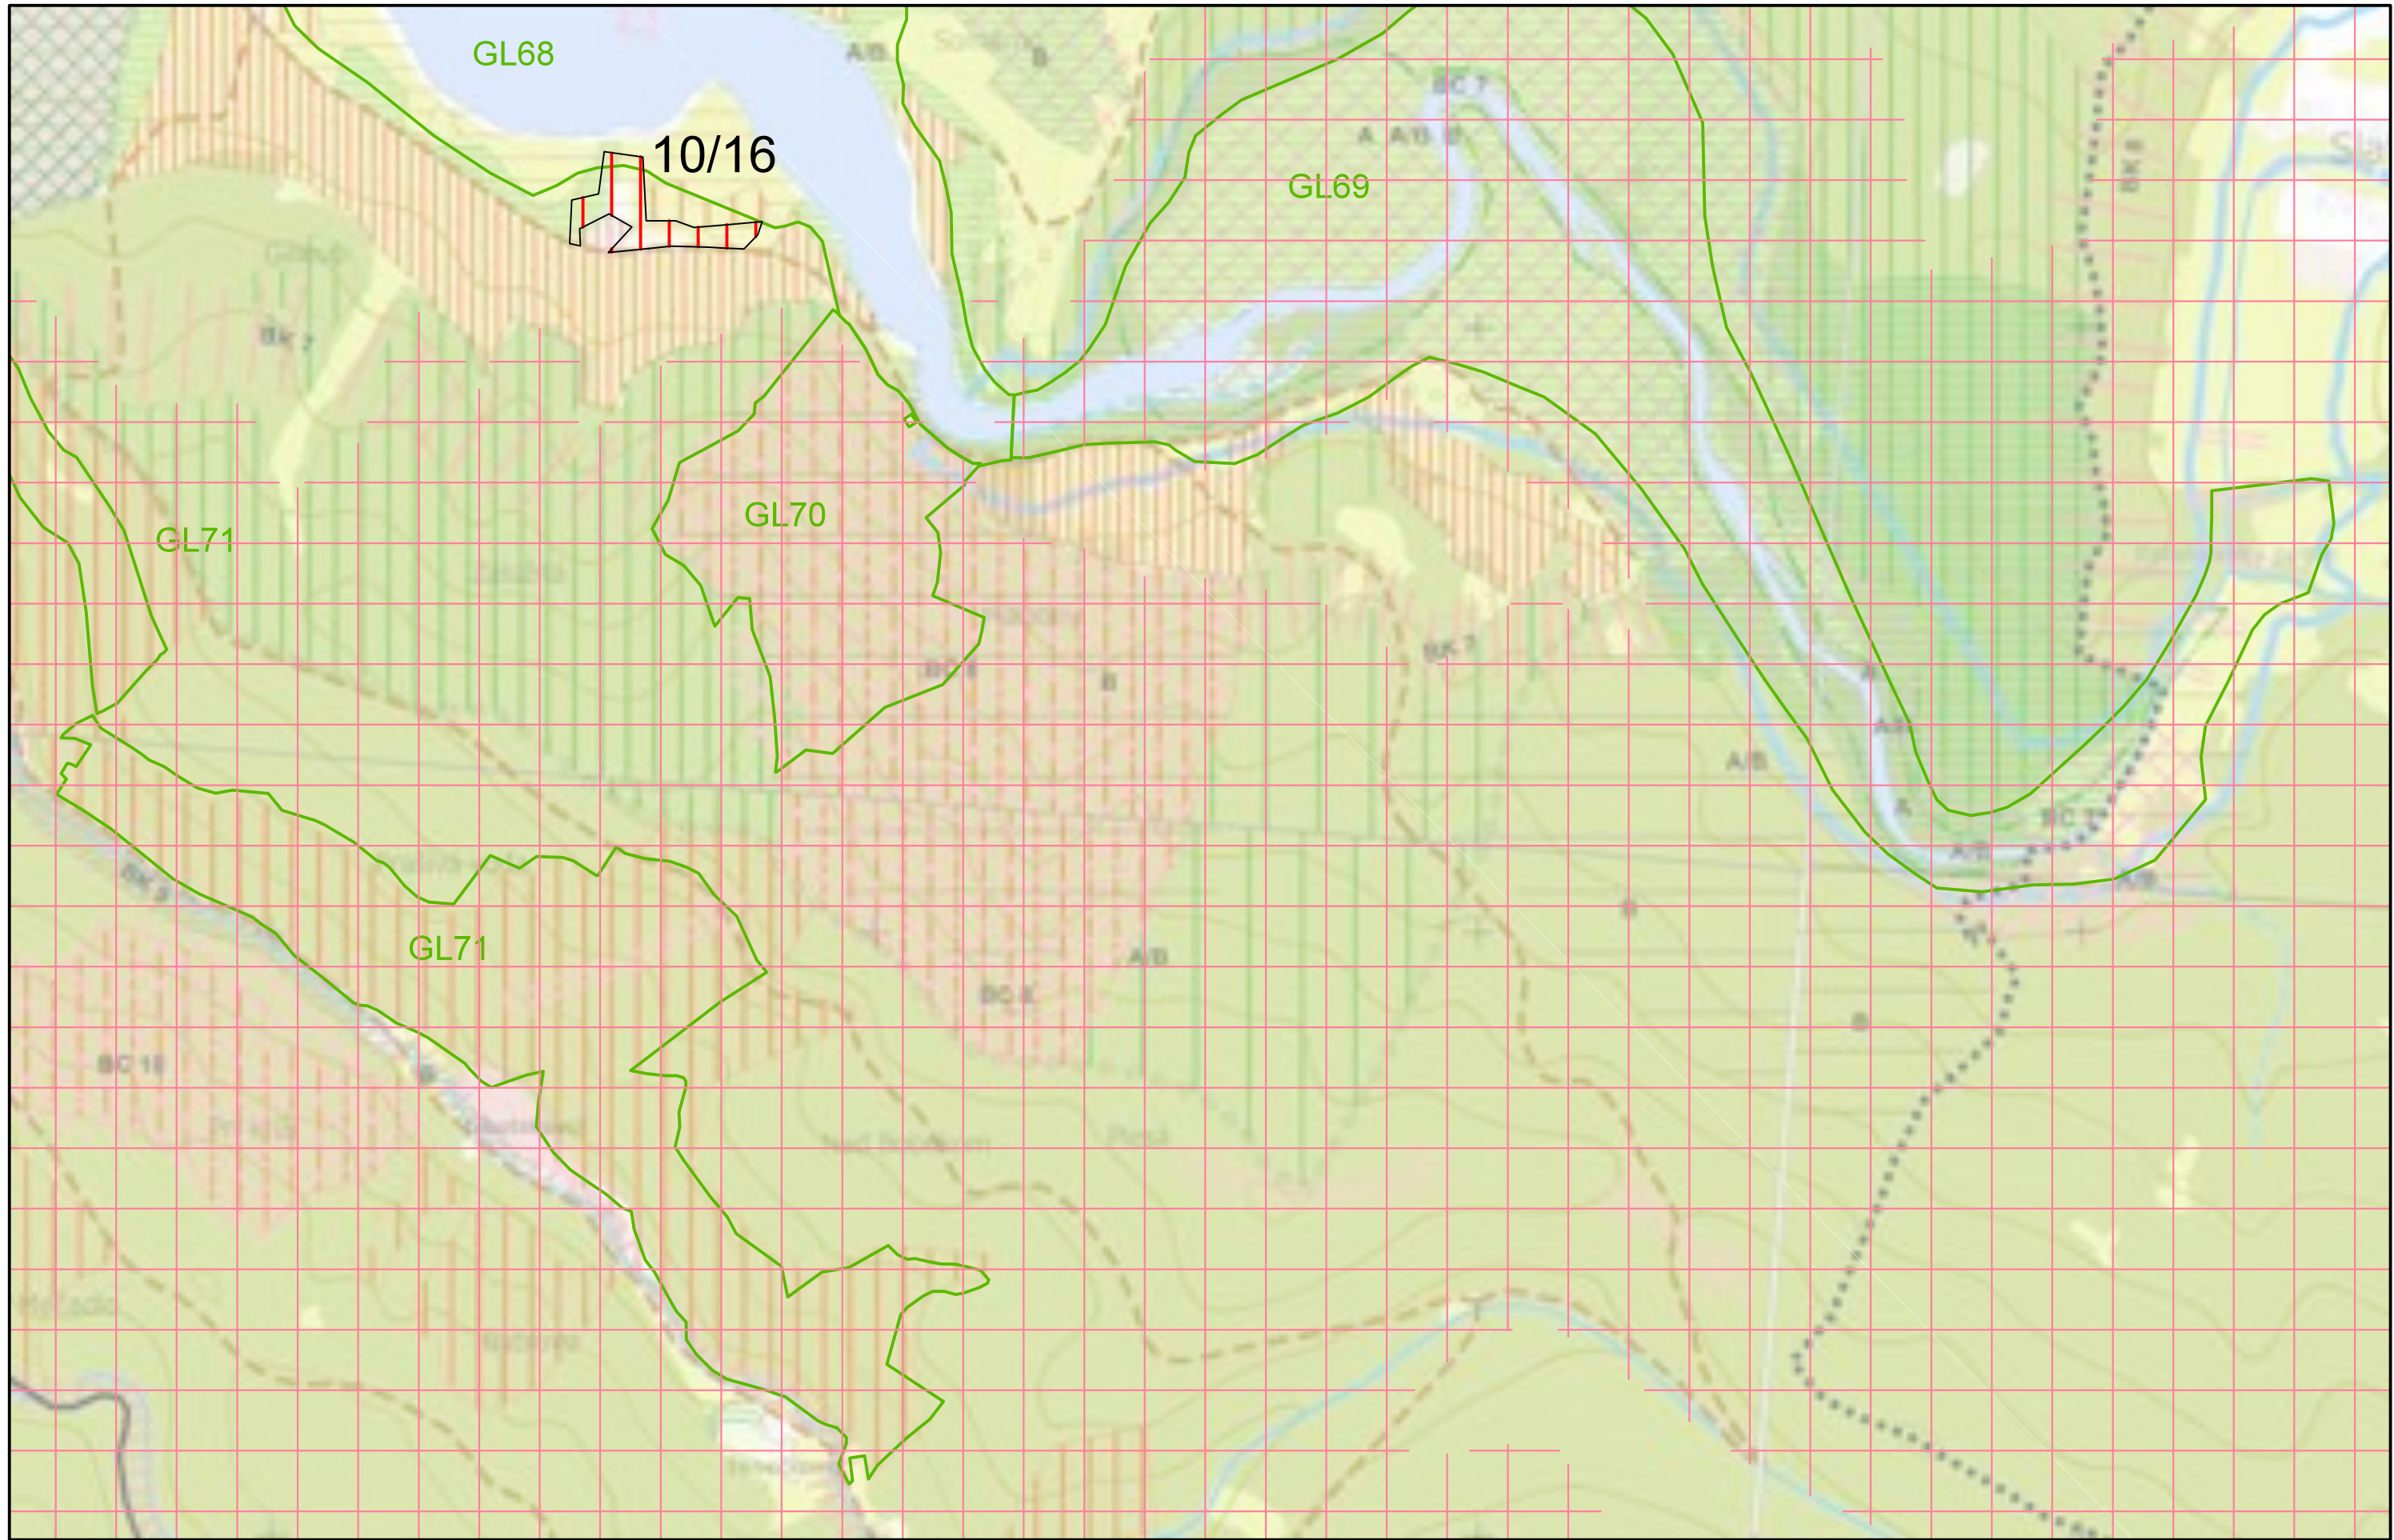


VÝREZ Č.7			
Spracovateľ : Ing. arch Tomáš Sobota - TS design, Komenského 479/11, 974 01 Banská Bystrica, tel. : 0905 596 209			
MERÍTKO	1 : 10 000	HLAVNÝ RIEŠITEĽ :	Ing. arch. Tomáš Sobota, č. osvedčenia SKA 1308 AA
DÁTUM	11 / 2016	PROJEKTANT :	SAŽP Banská Bystrica

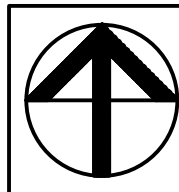


NÁZOV DOKUMENTÁCIE
NÁZOV VÝKRESU

ÚZEMNÝ PLÁN MESTA ZVOLEN
ZMENY A DOPLNKY 10
VÝKRES OCHRANY PRÍRODY A TVORBY KRAJINY
VRÁTANE PRVKOV ÚSES

ČÍSLO VÝKRESU
7 / 8

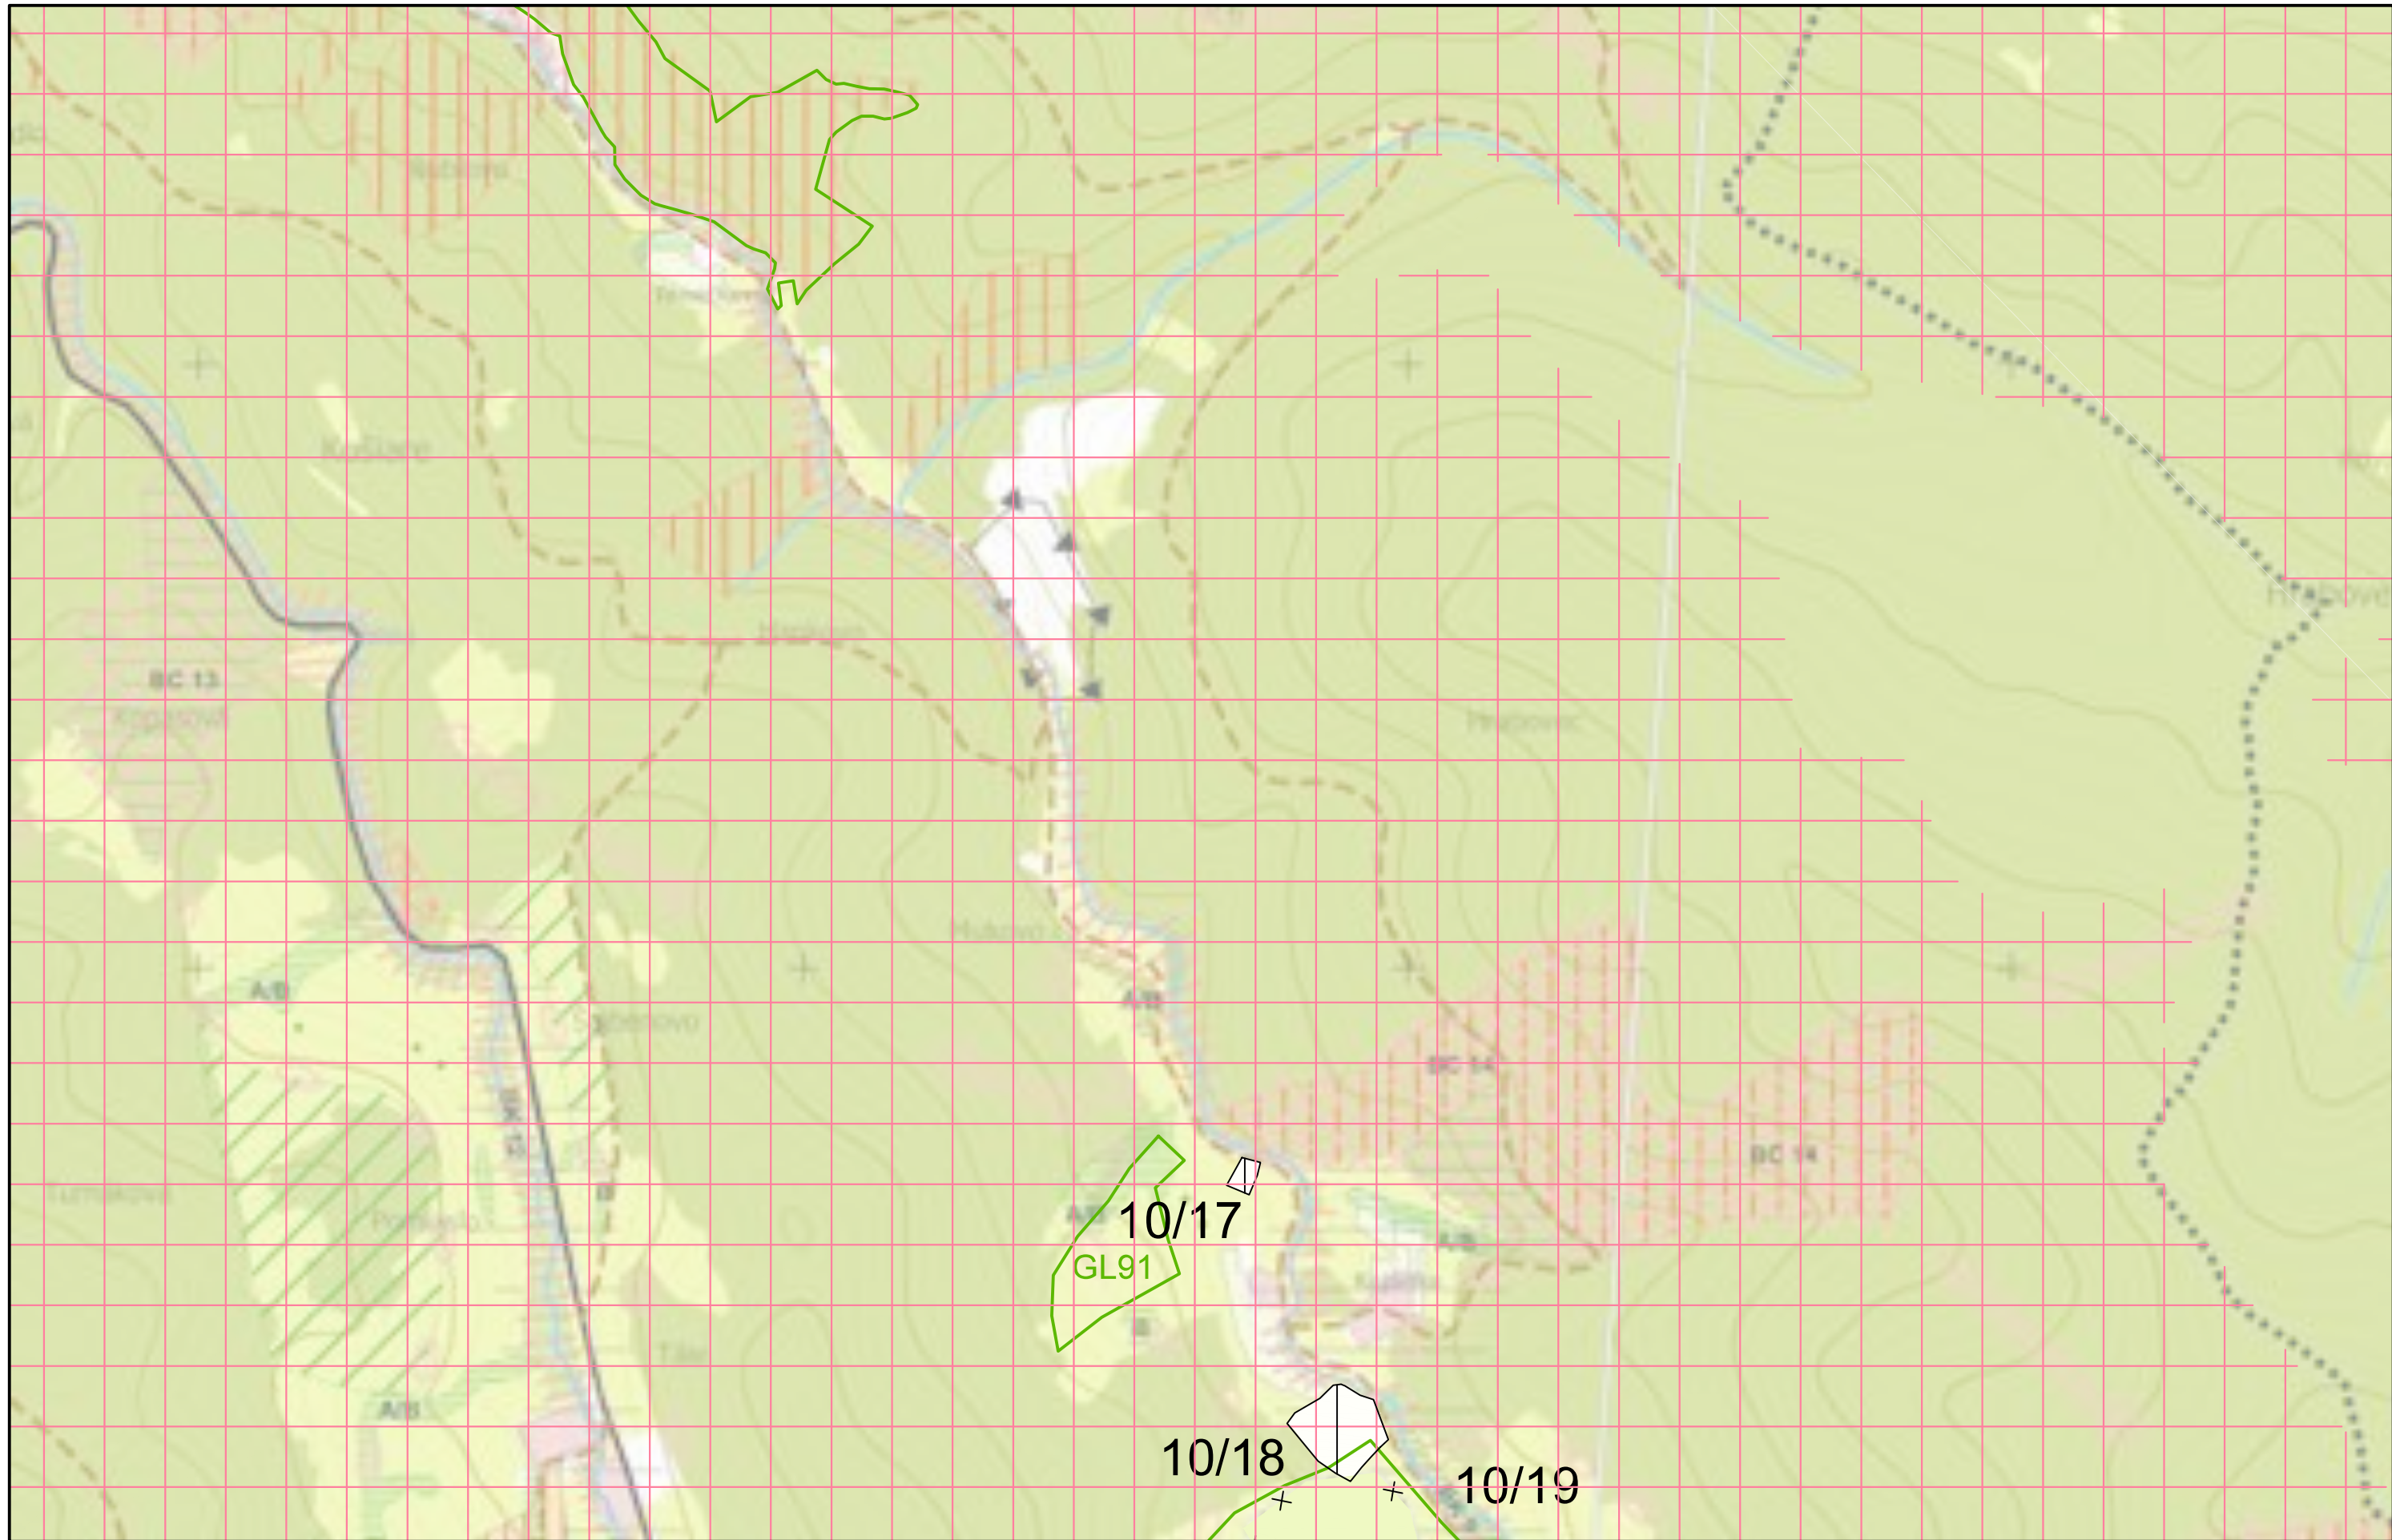


VÝREZ Č.12			
Spracovateľ : Ing. arch Tomáš Sobota - TS design, Komenského 479/11, 974 01 Banská Bystrica, tel. : 0905 596 209			
MERÍTKO	1 : 10 000	HLAVNÝ RIEŠITEĽ :	Ing. arch. Tomáš Sobota, č. osvedčenia SKA 1308 AA
DÁTUM	11 / 2016	PROJEKTANT :	SAŽP Banská Bystrica

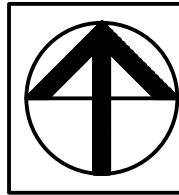


NÁZOV DOKUMENTÁCIE
NÁZOV VÝKRESU

ÚZEMNÝ PLÁN MESTA ZVOLEN ZMENY A DOPLNKY 10	ČÍSLO VÝKRESU
	7/8a
VÝKRES OCHRANY PRÍRODY A TVORBY KRAJINY VRÁTANE PRVKOV ÚSES	

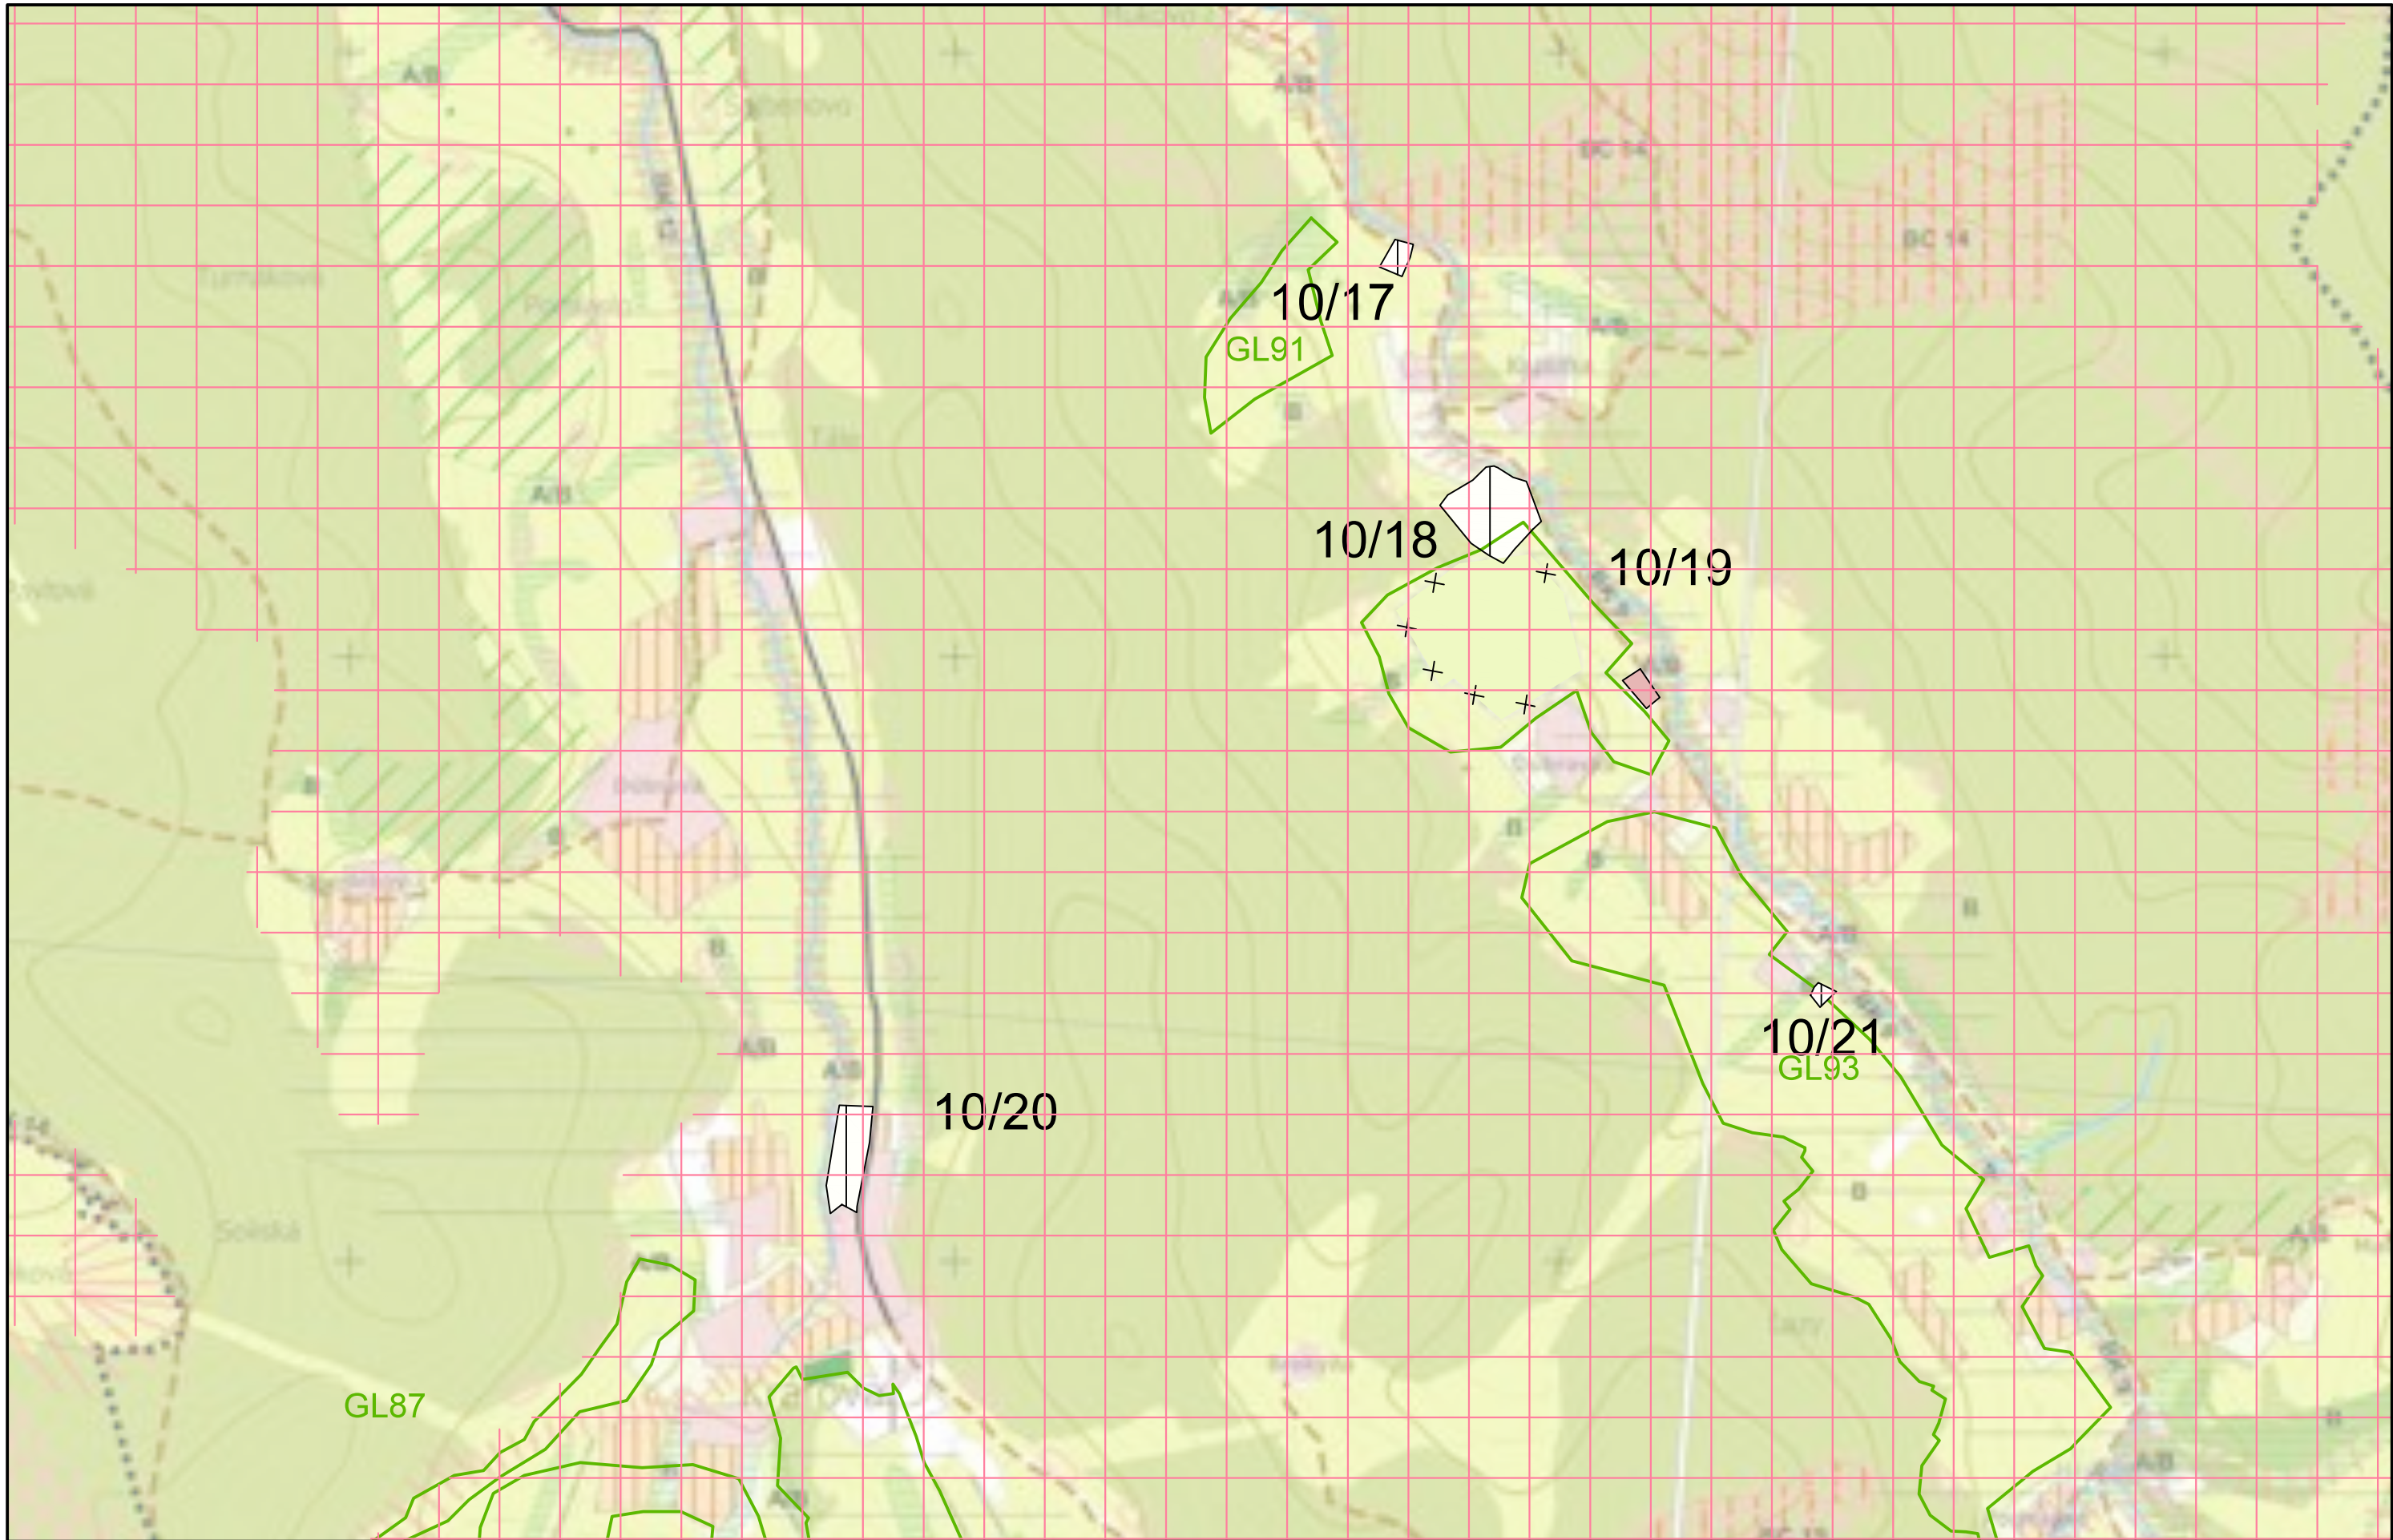


VÝREZ Č.8			
Spracovateľ : Ing. arch Tomáš Sobota - TS design, Komenského 479/11, 974 01 Banská Bystrica, tel. : 0905 596 209			
MERÍTKO	1 : 10 000	HLAVNÝ RIEŠITEĽ :	Ing. arch. Tomáš Sobota, č. osvedčenia SKA 1308 AA
DÁTUM	11 / 2016	PROJEKTANT :	SAŽP Banská Bystrica

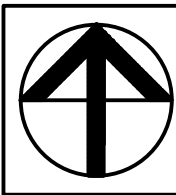


NÁZOV DOKUMENTÁCIE
NÁZOV VÝKRESU

ÚZEMNÝ PLÁN MESTA ZVOLEN
ZMENY A DOPLNKY 10
VÝKRES OCHRANY PRÍRODY A TVORBY KRAJINY
VRÁTANE PRVKOV ÚSES

ČÍSLO VÝKRESU
7 /9

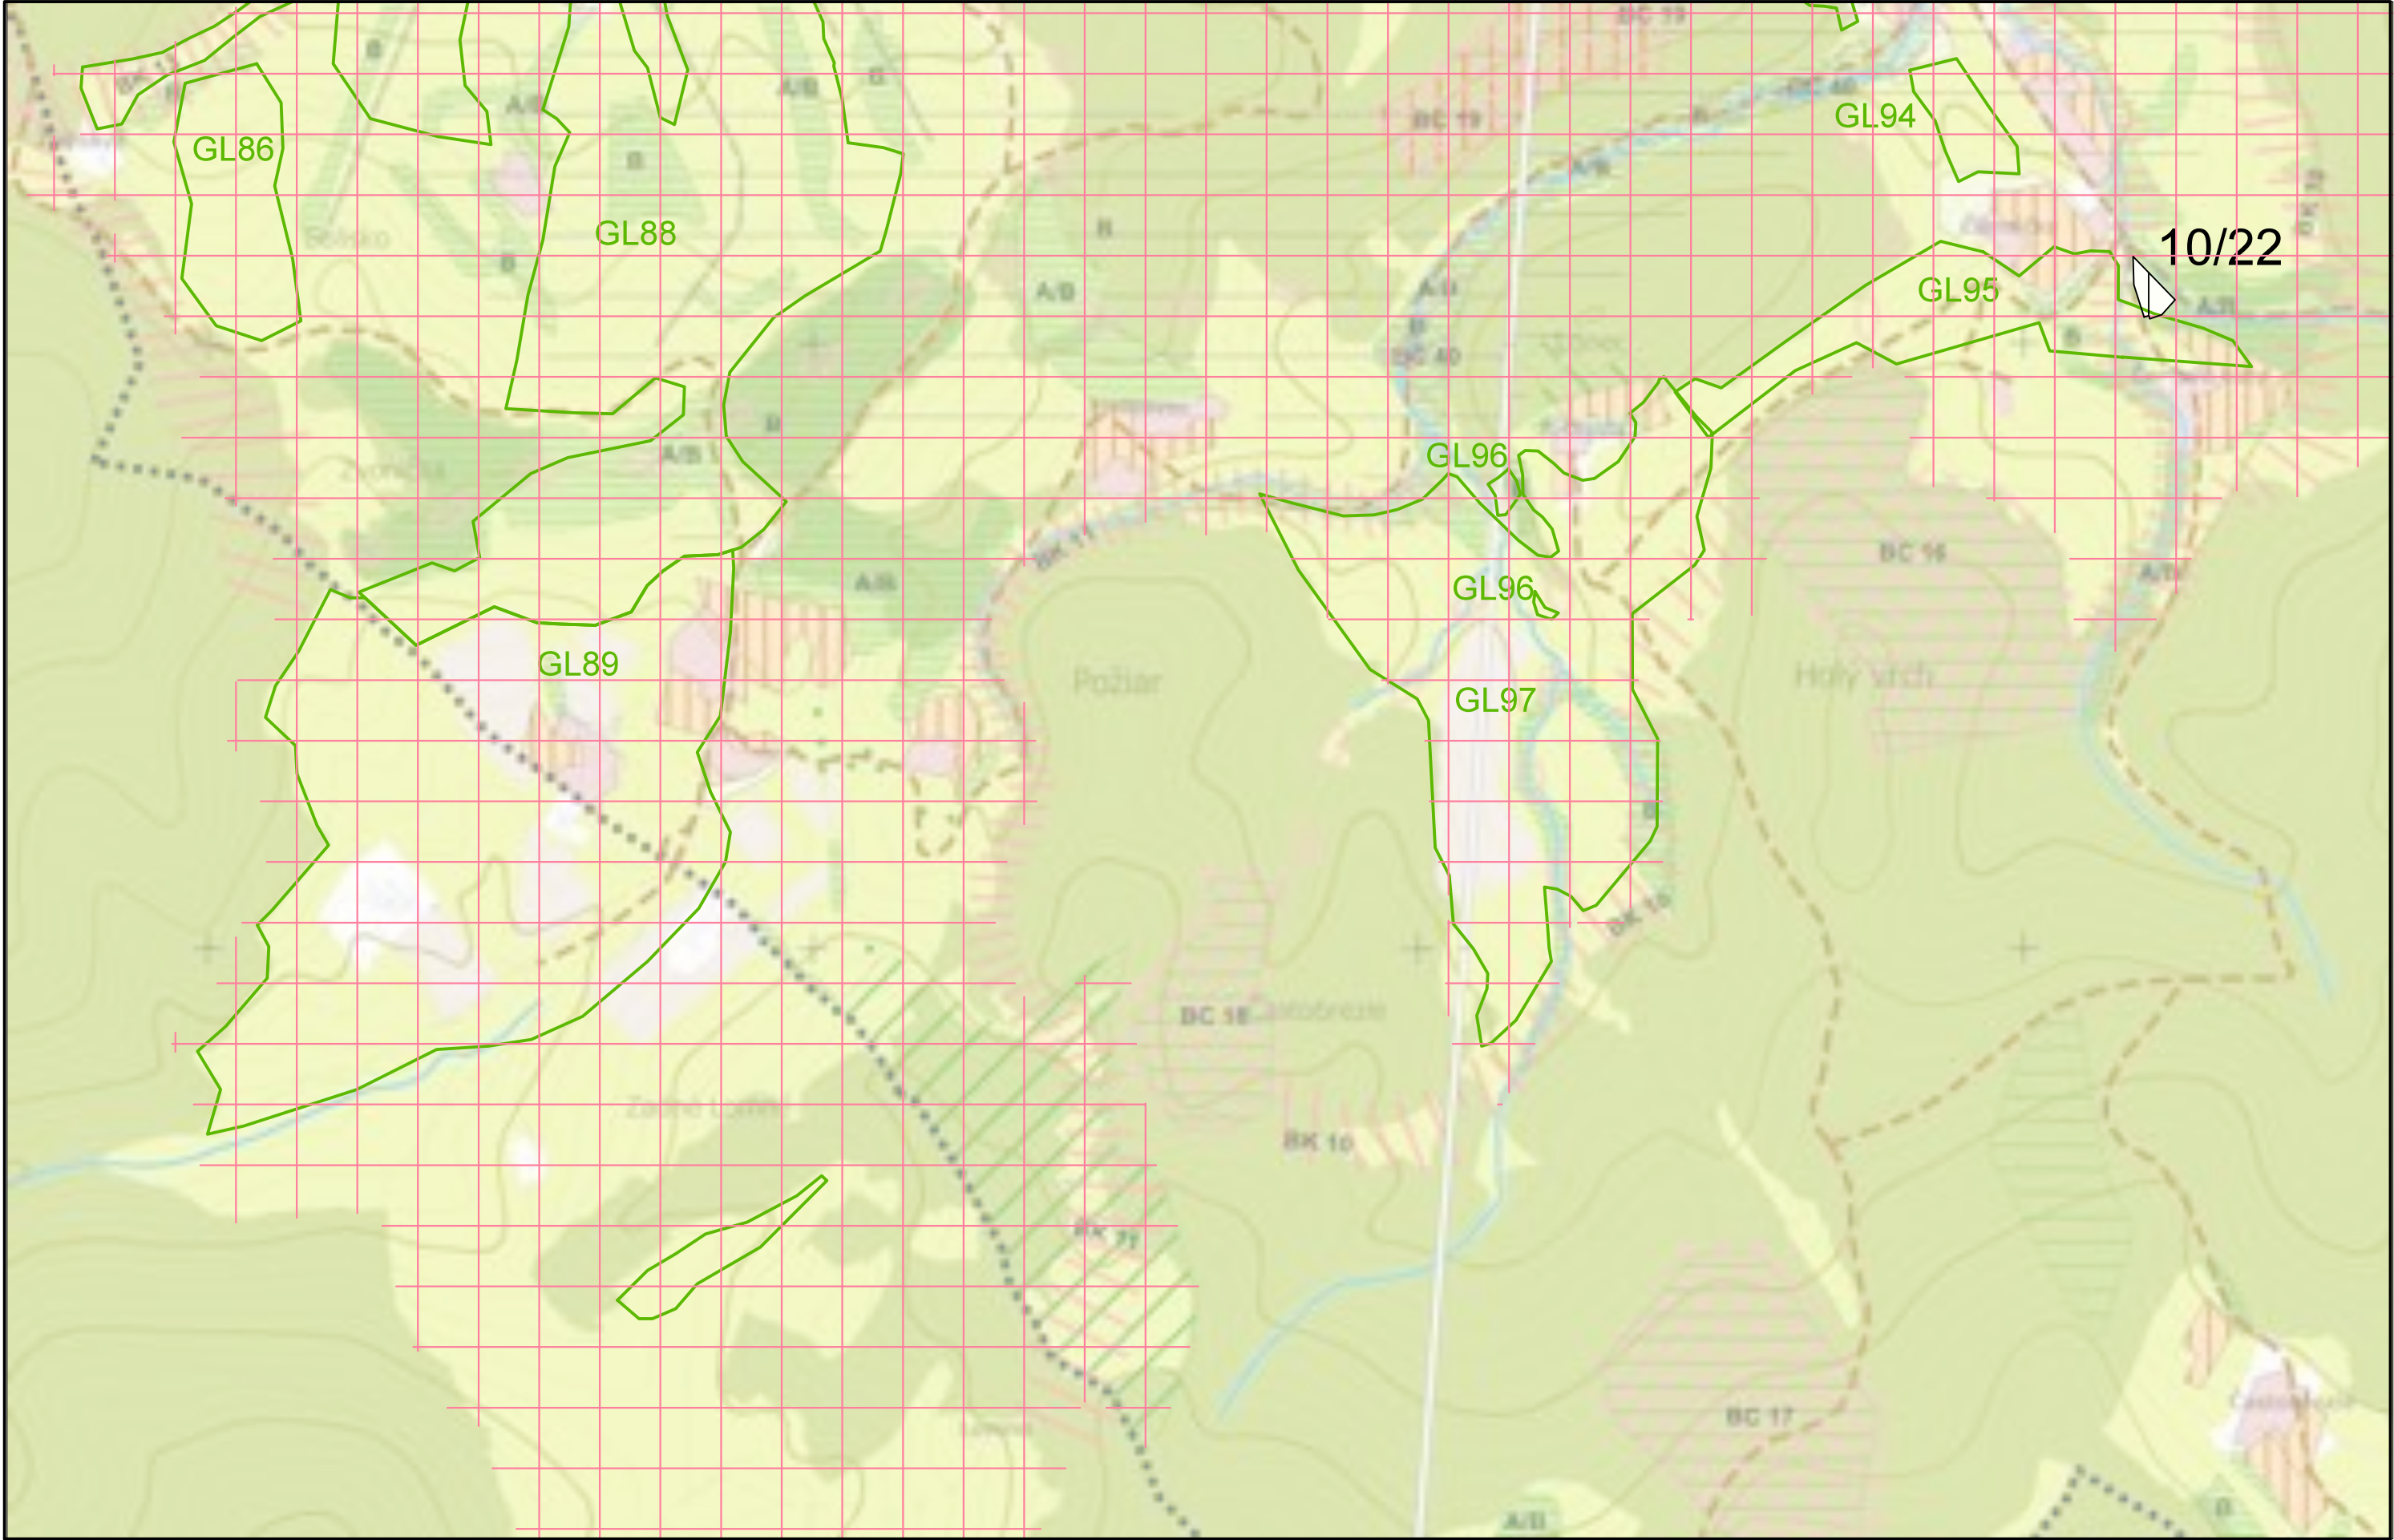


VÝREZ Č.9			
Spracovateľ : Ing. arch Tomáš Sobota - TS design, Komenského 479/11, 974 01 Banská Bystrica, tel. : 0905 596 209			
MERÍTKO	1 : 10 000	HLAVNÝ RIEŠITEĽ :	Ing. arch. Tomáš Sobota, č. osvedčenia SKA 1308 AA
DÁTUM	11 / 2016	PROJEKTANT :	SAŽP Banská Bystrica

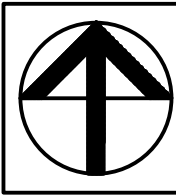


NÁZOV DOKUMENTÁCIE
NÁZOV VÝKRESU

ÚZEMNÝ PLÁN MESTA ZVOLEN	ZMENY A DOPLNKY 10
	VÝKRES OCHRANY PRÍRODY A TVORBY KRAJINY
	VRÁTANE PRVKOV ÚSES

ČÍSLO VÝKRESU
7/10

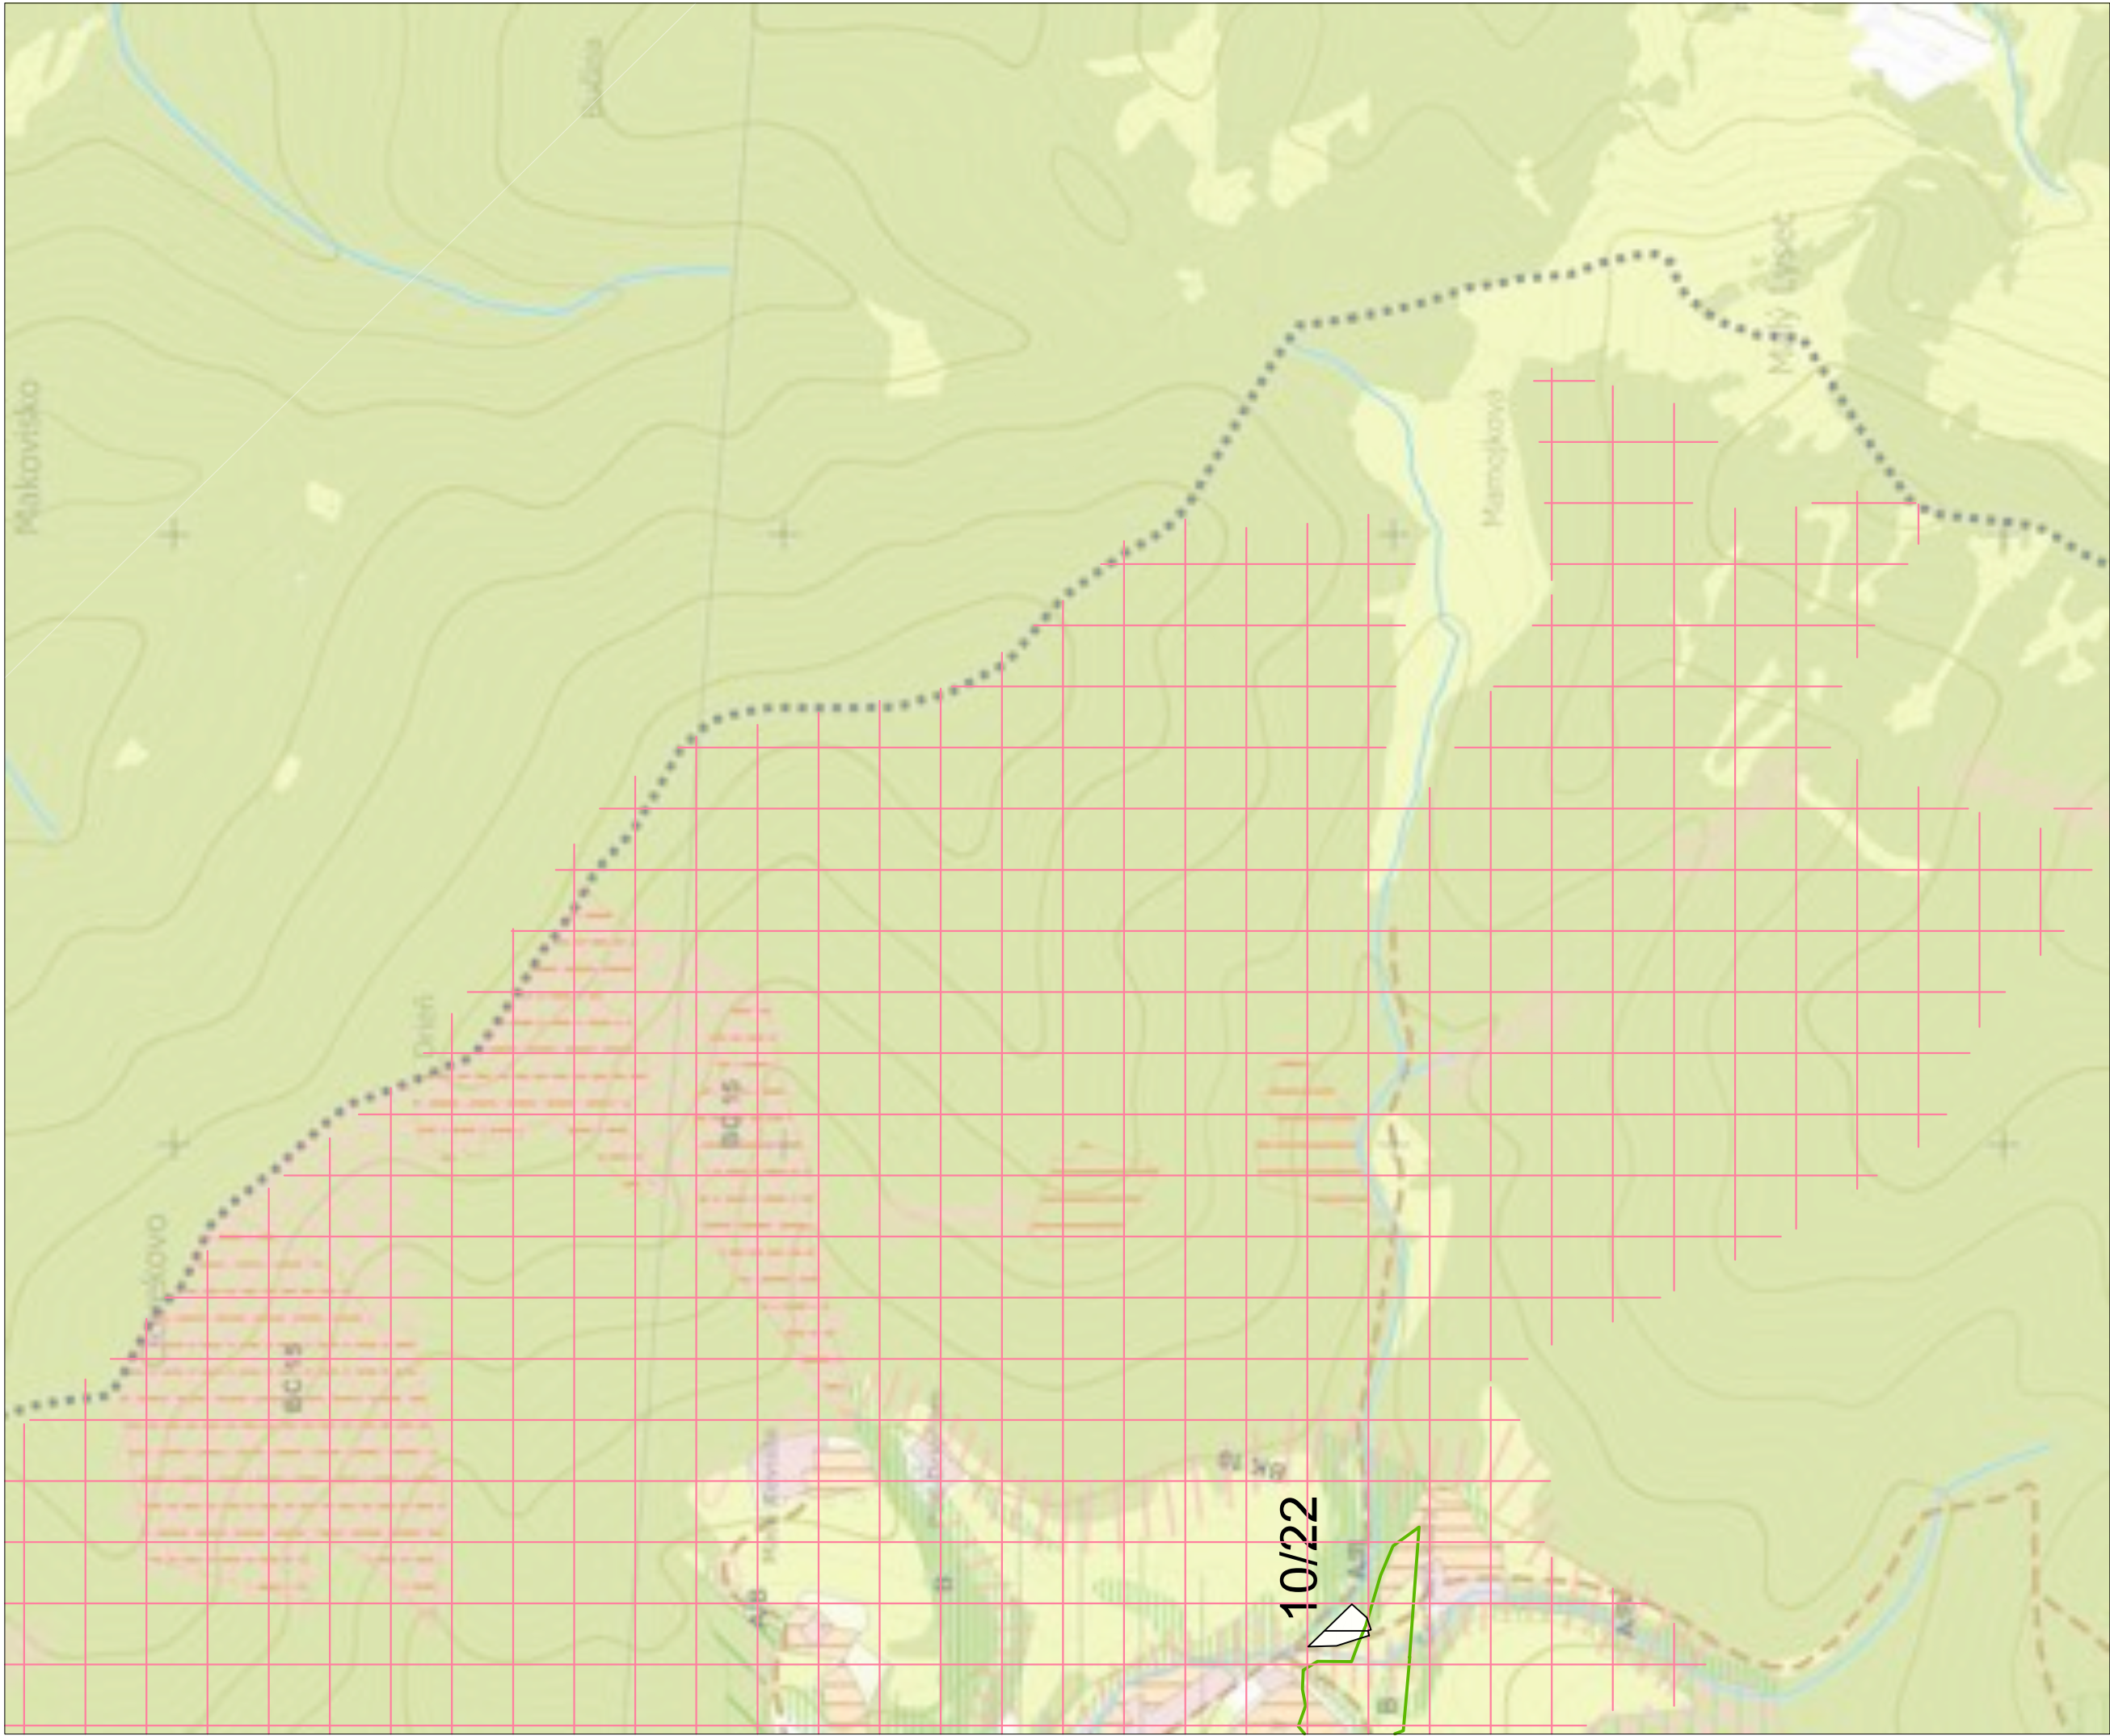

10/22

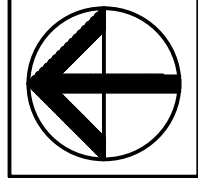

NÁZOV
DOKUMENTÁCIE
NÁZOV
VÝKRESU

ÚZEMNÝ PLÁN MESTA ZVOLEN
ZMENY A DOPLNKY 10
VÝKRES OCHRANY PRÍRODY A TVORBY KRAJINY
VRÁTANE PRVKOV ÚSES

ČÍSLO VÝKRESU
7/11

Spracovateľ : Ing. arch Tomáš Sobota - TS design, Komenského 479/11, 974 01 Banská Bystrica, tel. : 0905 596 209			
MERÍTKO	1 : 10 000	HLAVNÝ RIEŠITEĽ :	Ing. arch. Tomáš Sobota, č. osvedčenia SKA 1308 AA
DÁTUM	11 / 2016	PROJEKTANT :	SAŽP Banská Bystrica

VÝREZ Č.13