

ÚZEMNÝ PLÁN MESTA ZVOLEN




	Hranica katastrálneho územia
	Hranice mestských sektorov
	Názov sektoru
	Hranice miestnych častí
	Rýchlostné komunikácie triedy R
	Cesty I. a II. triedy a funkčnej triedy B1
	Ostatné navrhované cesty
	Cesty účelové
	Podzemné parkovisko
	Pešie trasy a priestranstvá
	Zdvojkoľajnenie železničných tratí
	Terminál kombinovanej dopravy
	Ochranné pásma všetkých druhov
	Chránené územia prírody
	Hranica pamiatkovej zóny
	Hranica archeologického parku "Starý Zvolen"
	Chránené ložiskové územia
	Odkalisko popolovín- Tepláreň Zvolen

	Rezerva územia pre VD Slatinka
	Zdroje pitnej vody
	PHO II* zdrojov vody- vnútorná časť
	PHO II* zdrojov vody- vonkajšia časť
	Ochranné pásmo II* prírodných liečivých zdrojov v Kováčovej
	Ochranné pásmo II*- subpásmo prírodných liečivých zdrojov
	Vodojem
	Redukčná šachta
	Vodovodné potrubie - návrh
	Vodovodné potrubie - rekonštrukcia
	Kanalizačný zberač - návrh
	Kanalizačný zberač na rekonštrukciu
	Čerpacia stanica odpadových vôd
	Záchytný rigol extravilánových vôd
	Čistiareň odpadových vôd
	Odfahčovací komora
	Zvýšenie brehov
	Vzdušné 22 kV vedenie
	400 kV vedenie ZVN
	Dažďová kanalizácia s výpustným objektom - návrh

	Zakáblované 22 kV vedenie
	Vnútorná trafostanica
	Vonkajšia trafostanica
	Smer rozvodu strednotlakového plynovodu
	Tepeľná odovzdávacia stanica
	Samostatný zdroj tepla
	Hlavný horúcovodný napájač podzemný
	Rekreačno-športové centrum
	Hranica lesoparku
	Krajinnoekologické zóny
	Verejnoprospešné stavby - ostatné
	Verejnoprospešné stavby - doprava
	Verejnoprospešné stavby - vodné hospodárstvo
	Verejnoprospešné stavby - zásobovanie elektrickou energiou
	Verejnoprospešné stavby - zásobovanie plynom
	Verejnoprospešné stavby - zásobovanie teplom
	Verejnoprospešné stavby - telekomunikácie
	Čerpacia stanica
	Zväčšenie kapacity prietokového profilu toku - návrh

LEGENDA VÝKRESU			
Spracovateľ : Ing. arch Tomáš Sobota - TS design, Komenského 479/11, 974 01 Banská Bystrica, tel. : 0905 596 209			
MERÍTKO	1 : 10 000	HLAVNÝ RIEŠITEĽ :	Ing. arch. Tomáš Sobota, č. osvedčenia SKA 1308 AA
DÁTUM	11 / 2016	PROJEKTANT :	Ing. arch. Tomáš Sobota

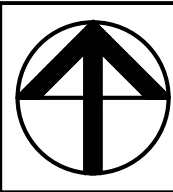


NÁZOV DOKUMENTÁCIE
NÁZOV VÝKRESU

ÚZEMNÝ PLÁN MESTA ZVOLEN
ZMENY A DOPLNKY 10
VÝKRES REGULATÍVOV
A VEREJNOPROSPEŠNÝCH STAVIEB


ČÍSLO VÝKRESU
8 / 1




VÝREZ Č.2			
Spracovateľ : Ing. arch Tomáš Sobota - TS design, Komenského 479/11, 974 01 Banská Bystrica, tel. : 0905 596 209			
MERÍTKO	1 : 10 000	HLAVNÝ RIEŠITEĽ :	Ing. arch. Tomáš Sobota, č. osvedčenia SKA 1308 AA
DÁTUM	11 / 2016	PROJEKTANT :	Ing. arch. Tomáš Sobota

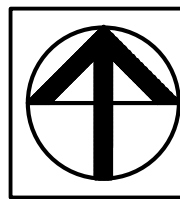

NÁZOV DOKUMENTÁCIE	ÚZEMNÝ PLÁN MESTA ZVOLEN ZMENY A DOPLNKY 10 VÝKRES REGULATÍVOV A VEREJNOPROSPEŠNÝCH STAVIEB	ČÍSLO VÝKRESU 8 / 3
NÁZOV VÝKRESU		

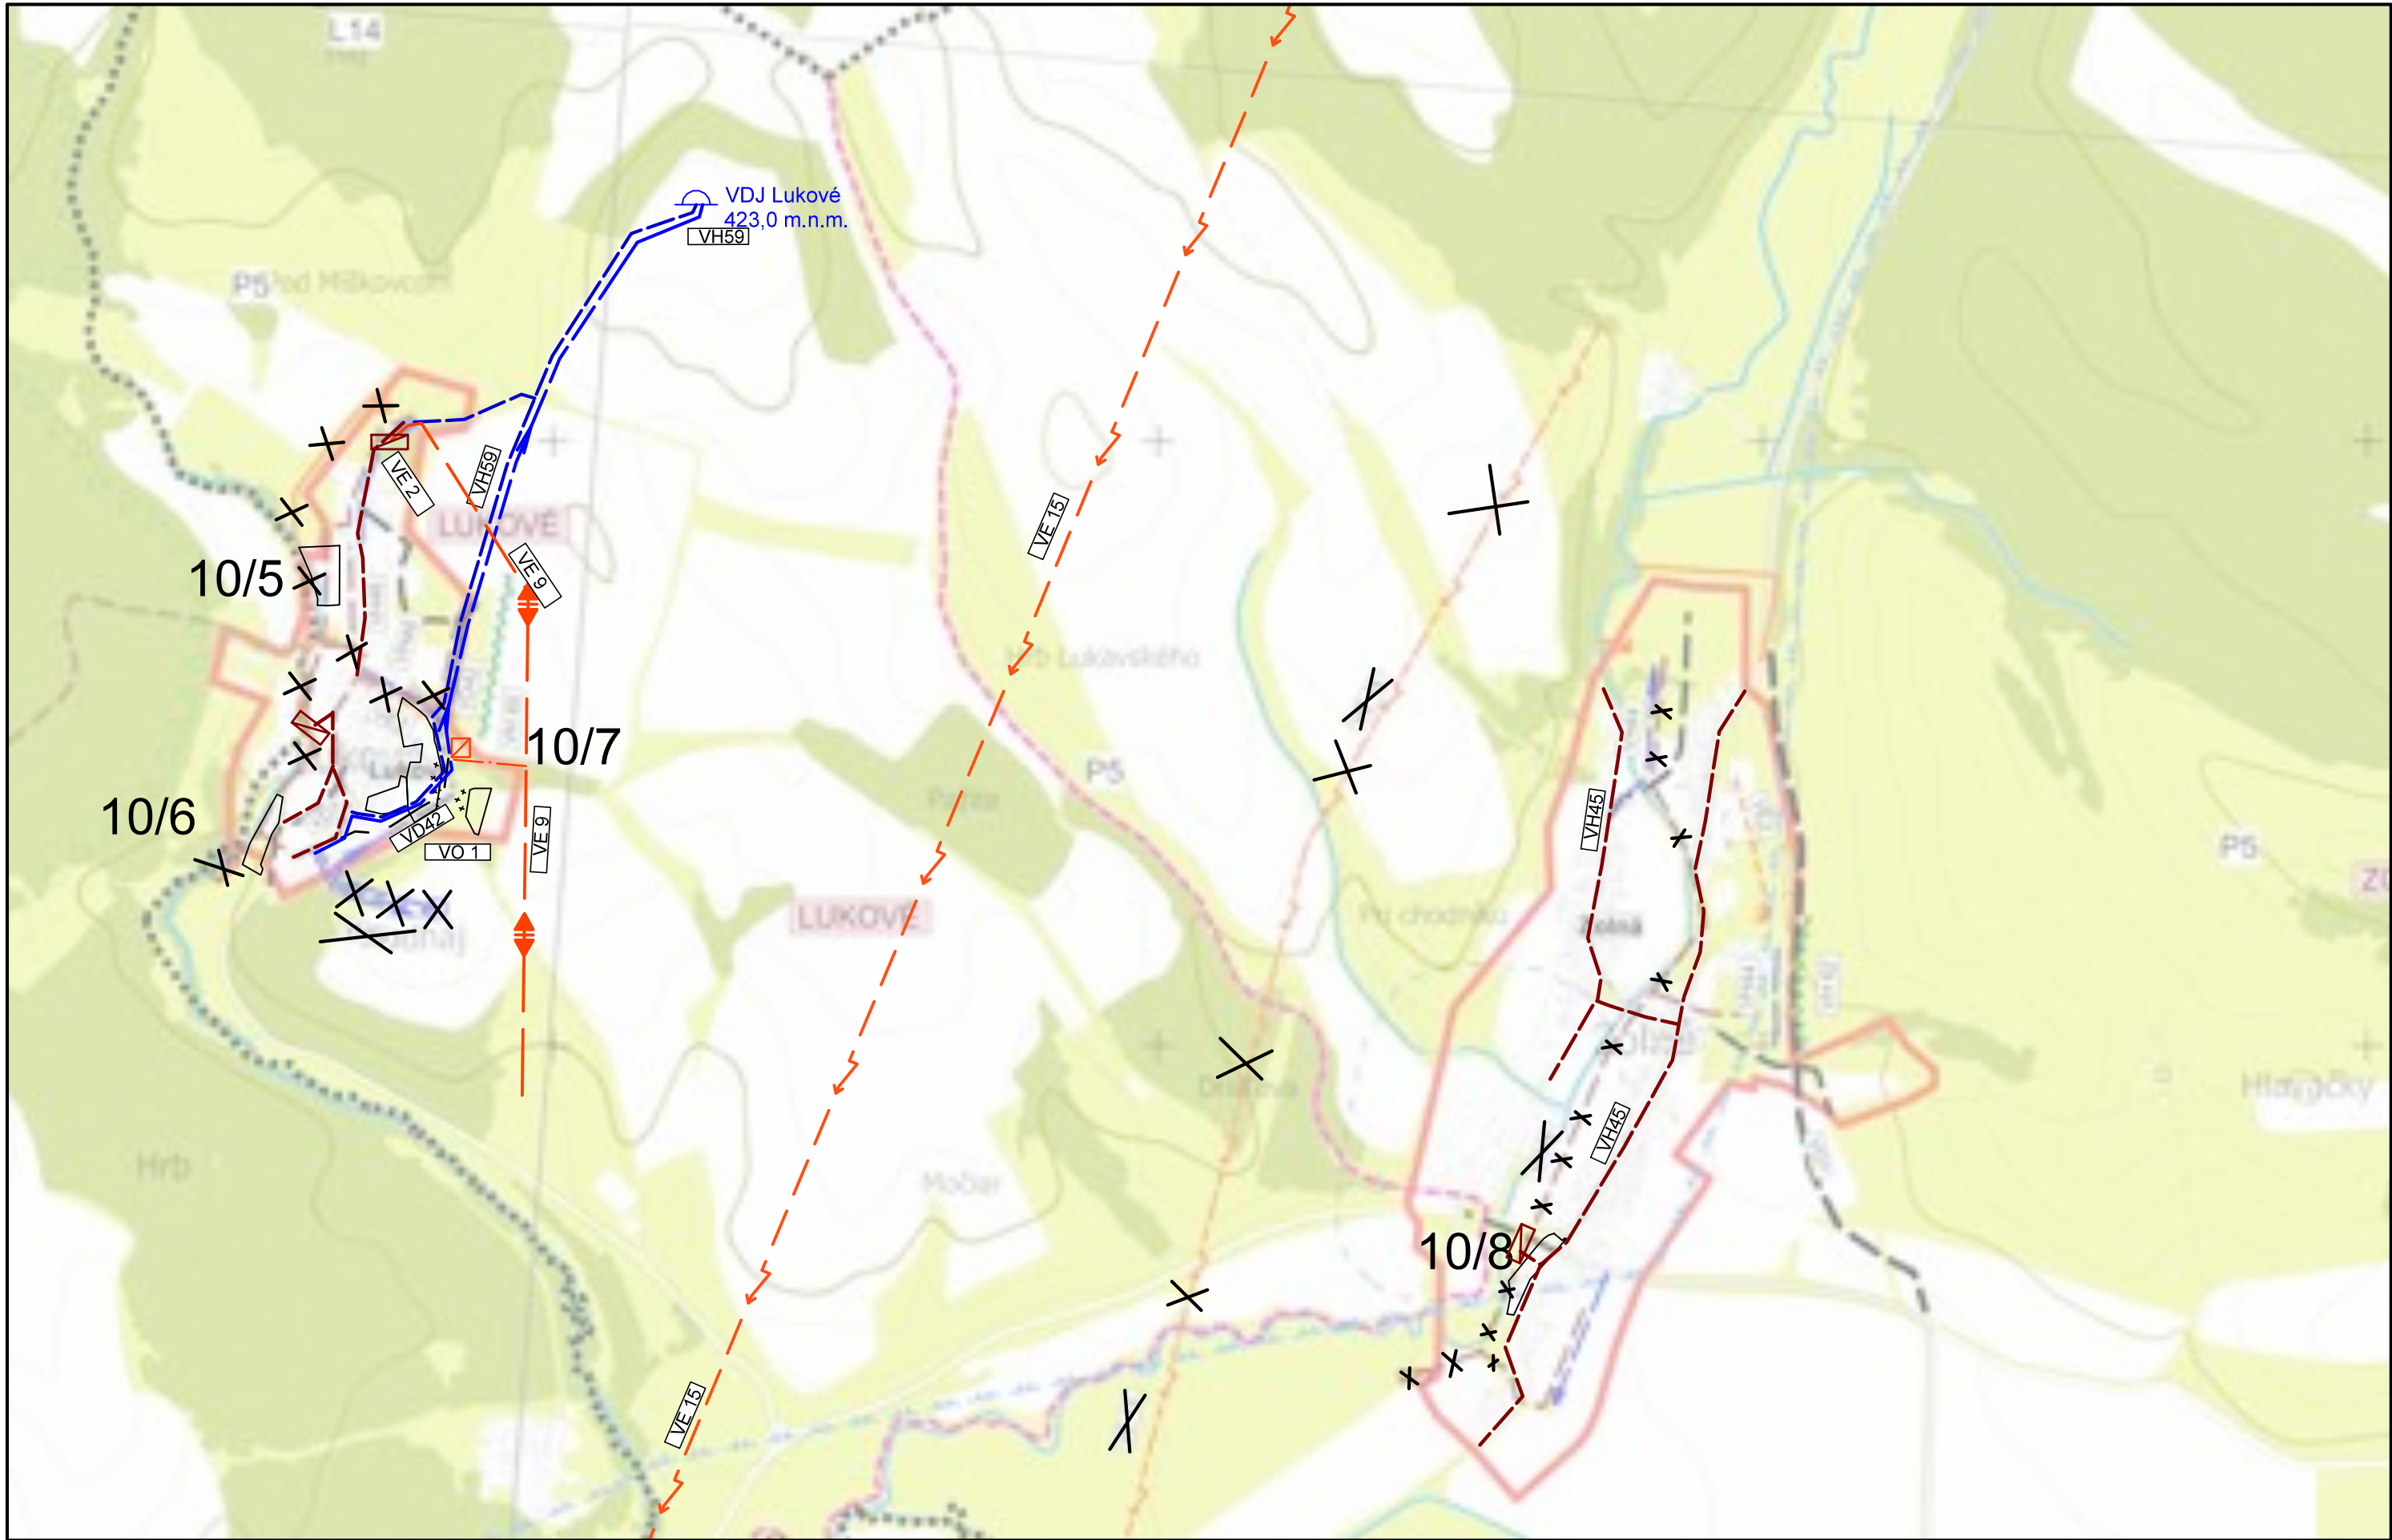


VÝREZ Č.3			
Spracovateľ : Ing. arch Tomáš Sobota - TS design, Komenského 479/11, 974 01 Banská Bystrica, tel. : 0905 596 209			
MERÍTKO	1 : 10 000	HLAVNÝ RIEŠITEĽ :	Ing. arch. Tomáš Sobota, č. osvedčenia SKA 1308 AA
DÁTUM	11 / 2016	PROJEKTANT :	Ing. arch. Tomáš Sobota

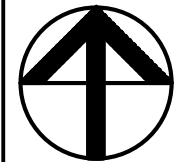


NÁZOV DOKUMENTÁCIE
NÁZOV VÝKRESU

ÚZEMNÝ PLÁN MESTA ZVOLEN
ZMENY A DOPLNKY 10
VÝKRES REGULATÍVOV
A VEREJNOPROSPEŠNÝCH STAVIEB


ČÍSLO VÝKRESU
8 / 4

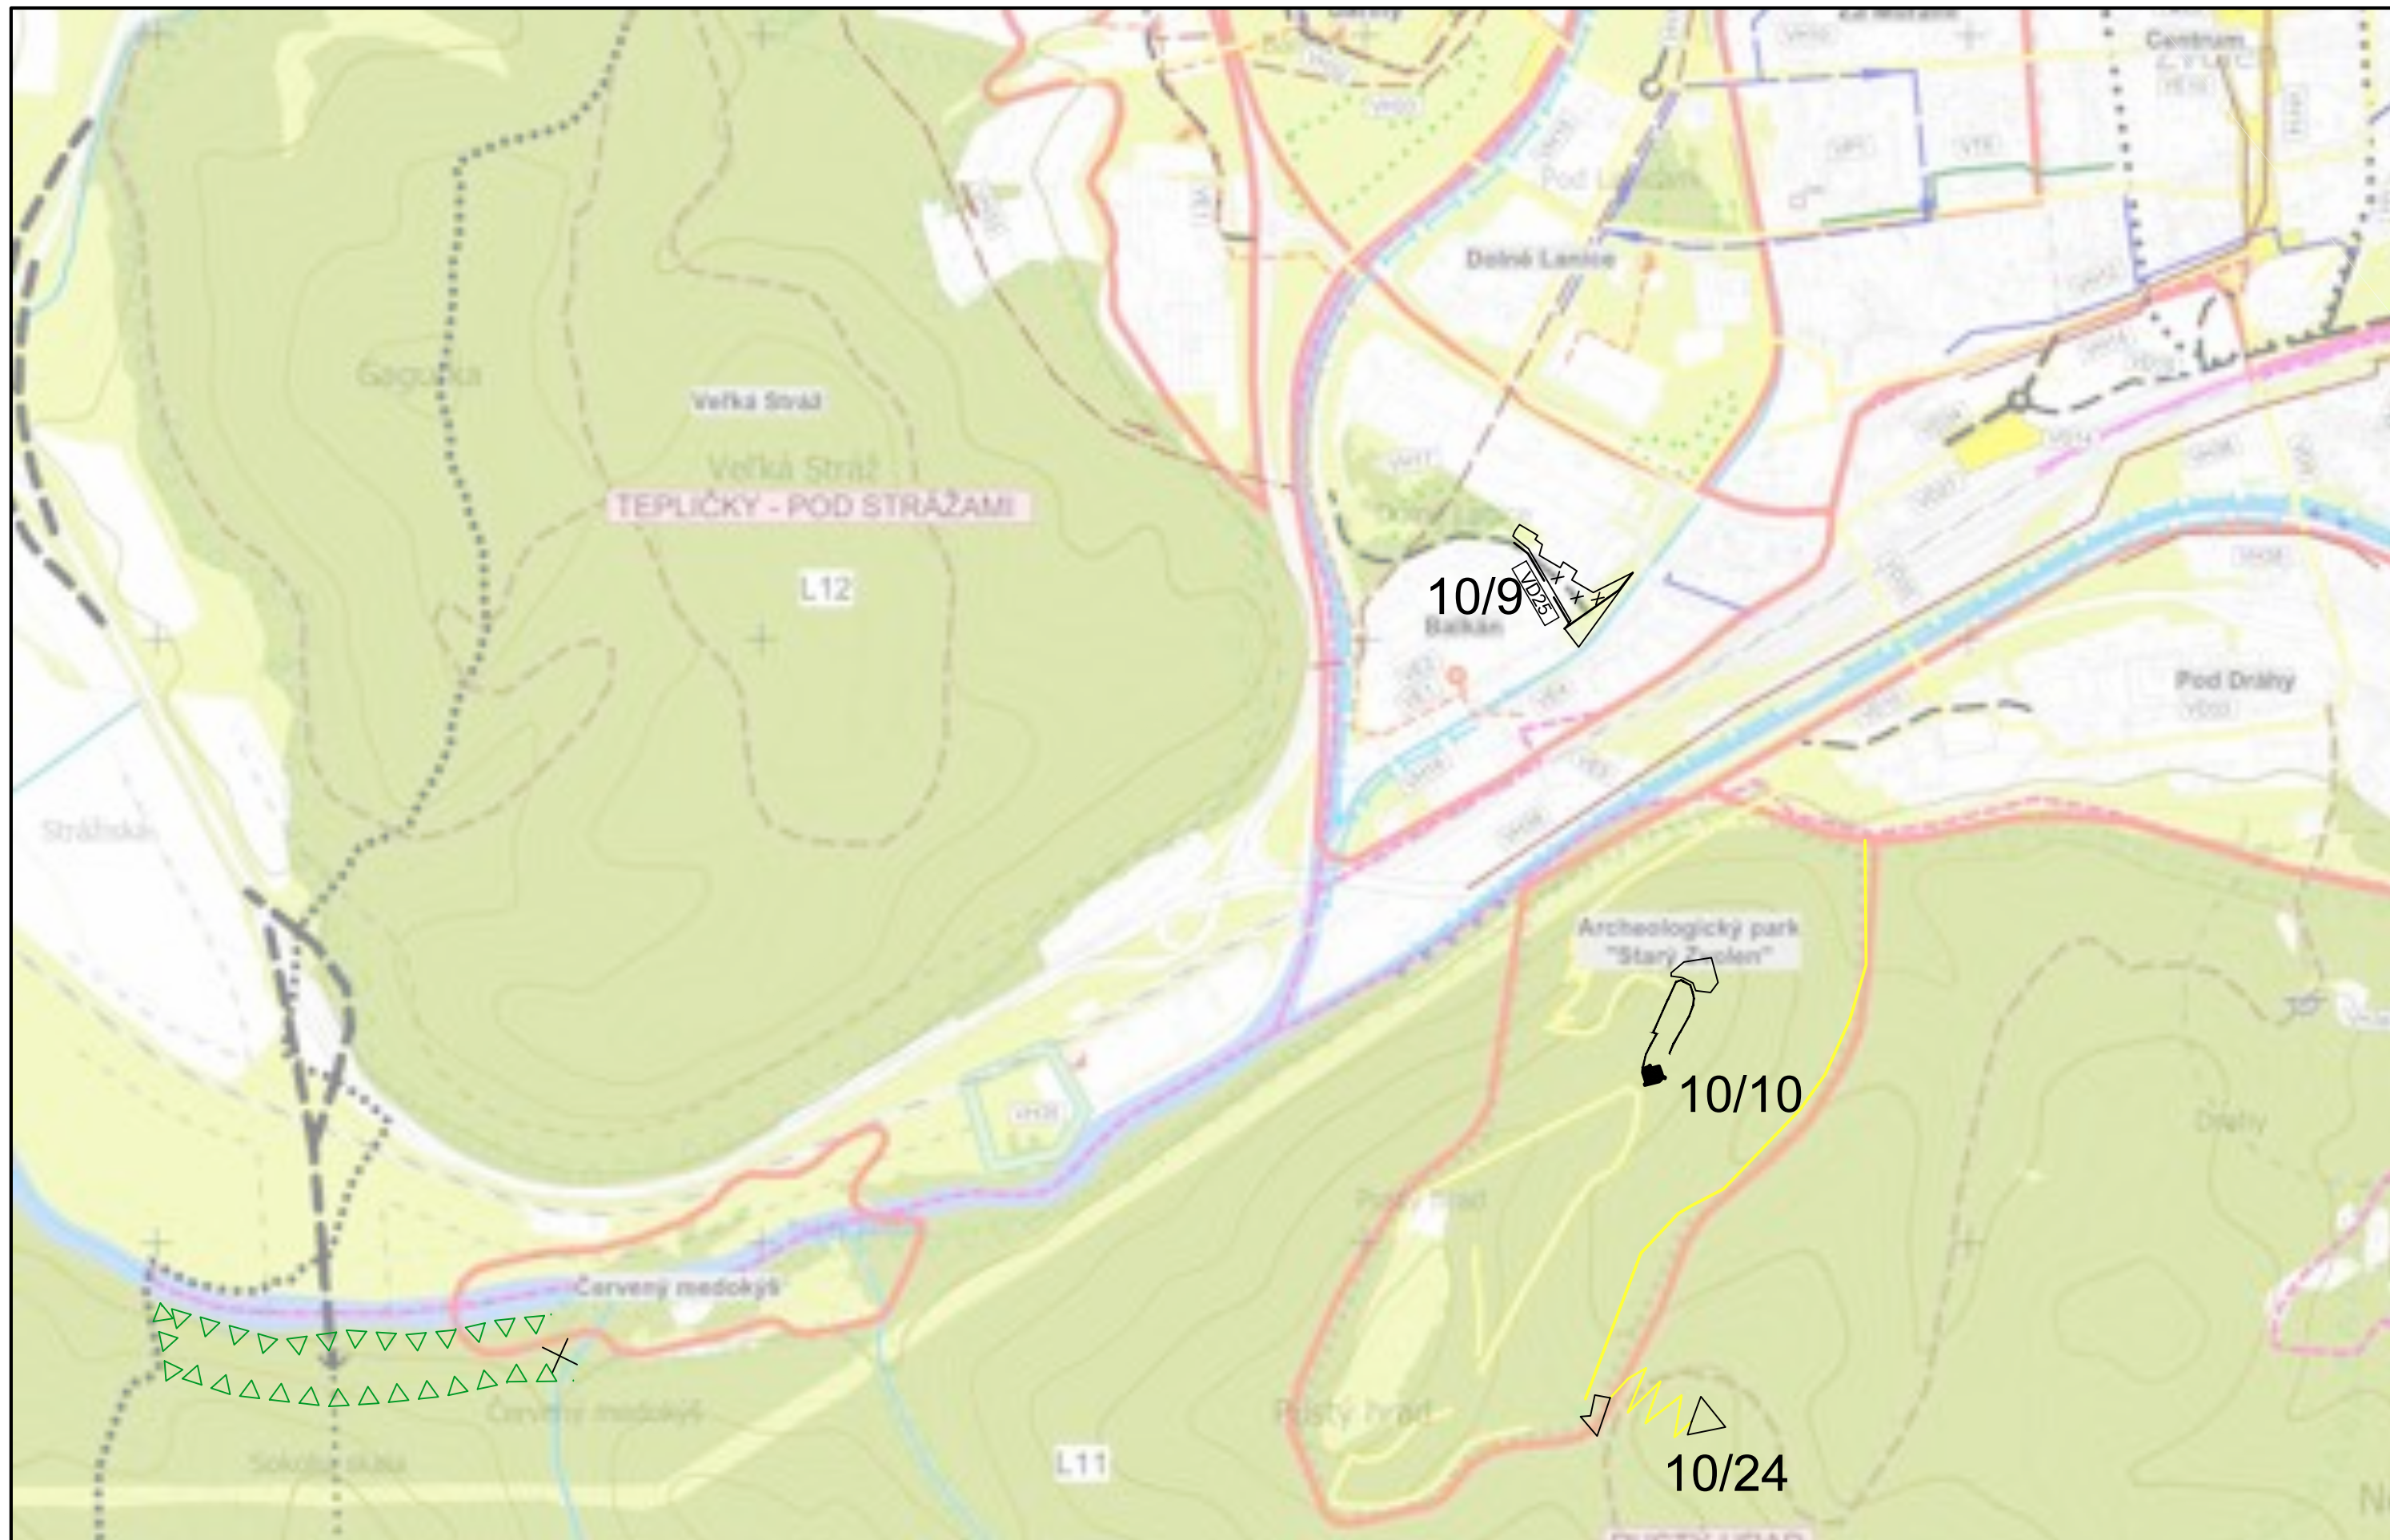


VÝREZ Č.4			
Spracovateľ : Ing. arch Tomáš Sobota - TS design, Komenského 479/11, 974 01 Banská Bystrica, tel. : 0905 596 209			
MERÍTKO	1 : 10 000	HLAVNÝ RIEŠITEĽ :	Ing. arch. Tomáš Sobota, č. osvedčenia SKA 1308 AA
DÁTUM	11 / 2016	PROJEKTANT :	Ing. arch. Tomáš Sobota

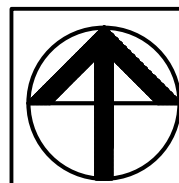


NÁZOV DOKUMENTÁCIE	ÚZEMNÝ PLÁN MESTA ZVOLEN ZMENY A DOPLNKY 10 VÝKRES REGULATÍVOV A VEREJNOPROSPEŠNÝCH STAVIEB	ČÍSLO VÝKRESU 8 / 5
NÁZOV VÝKRESU		

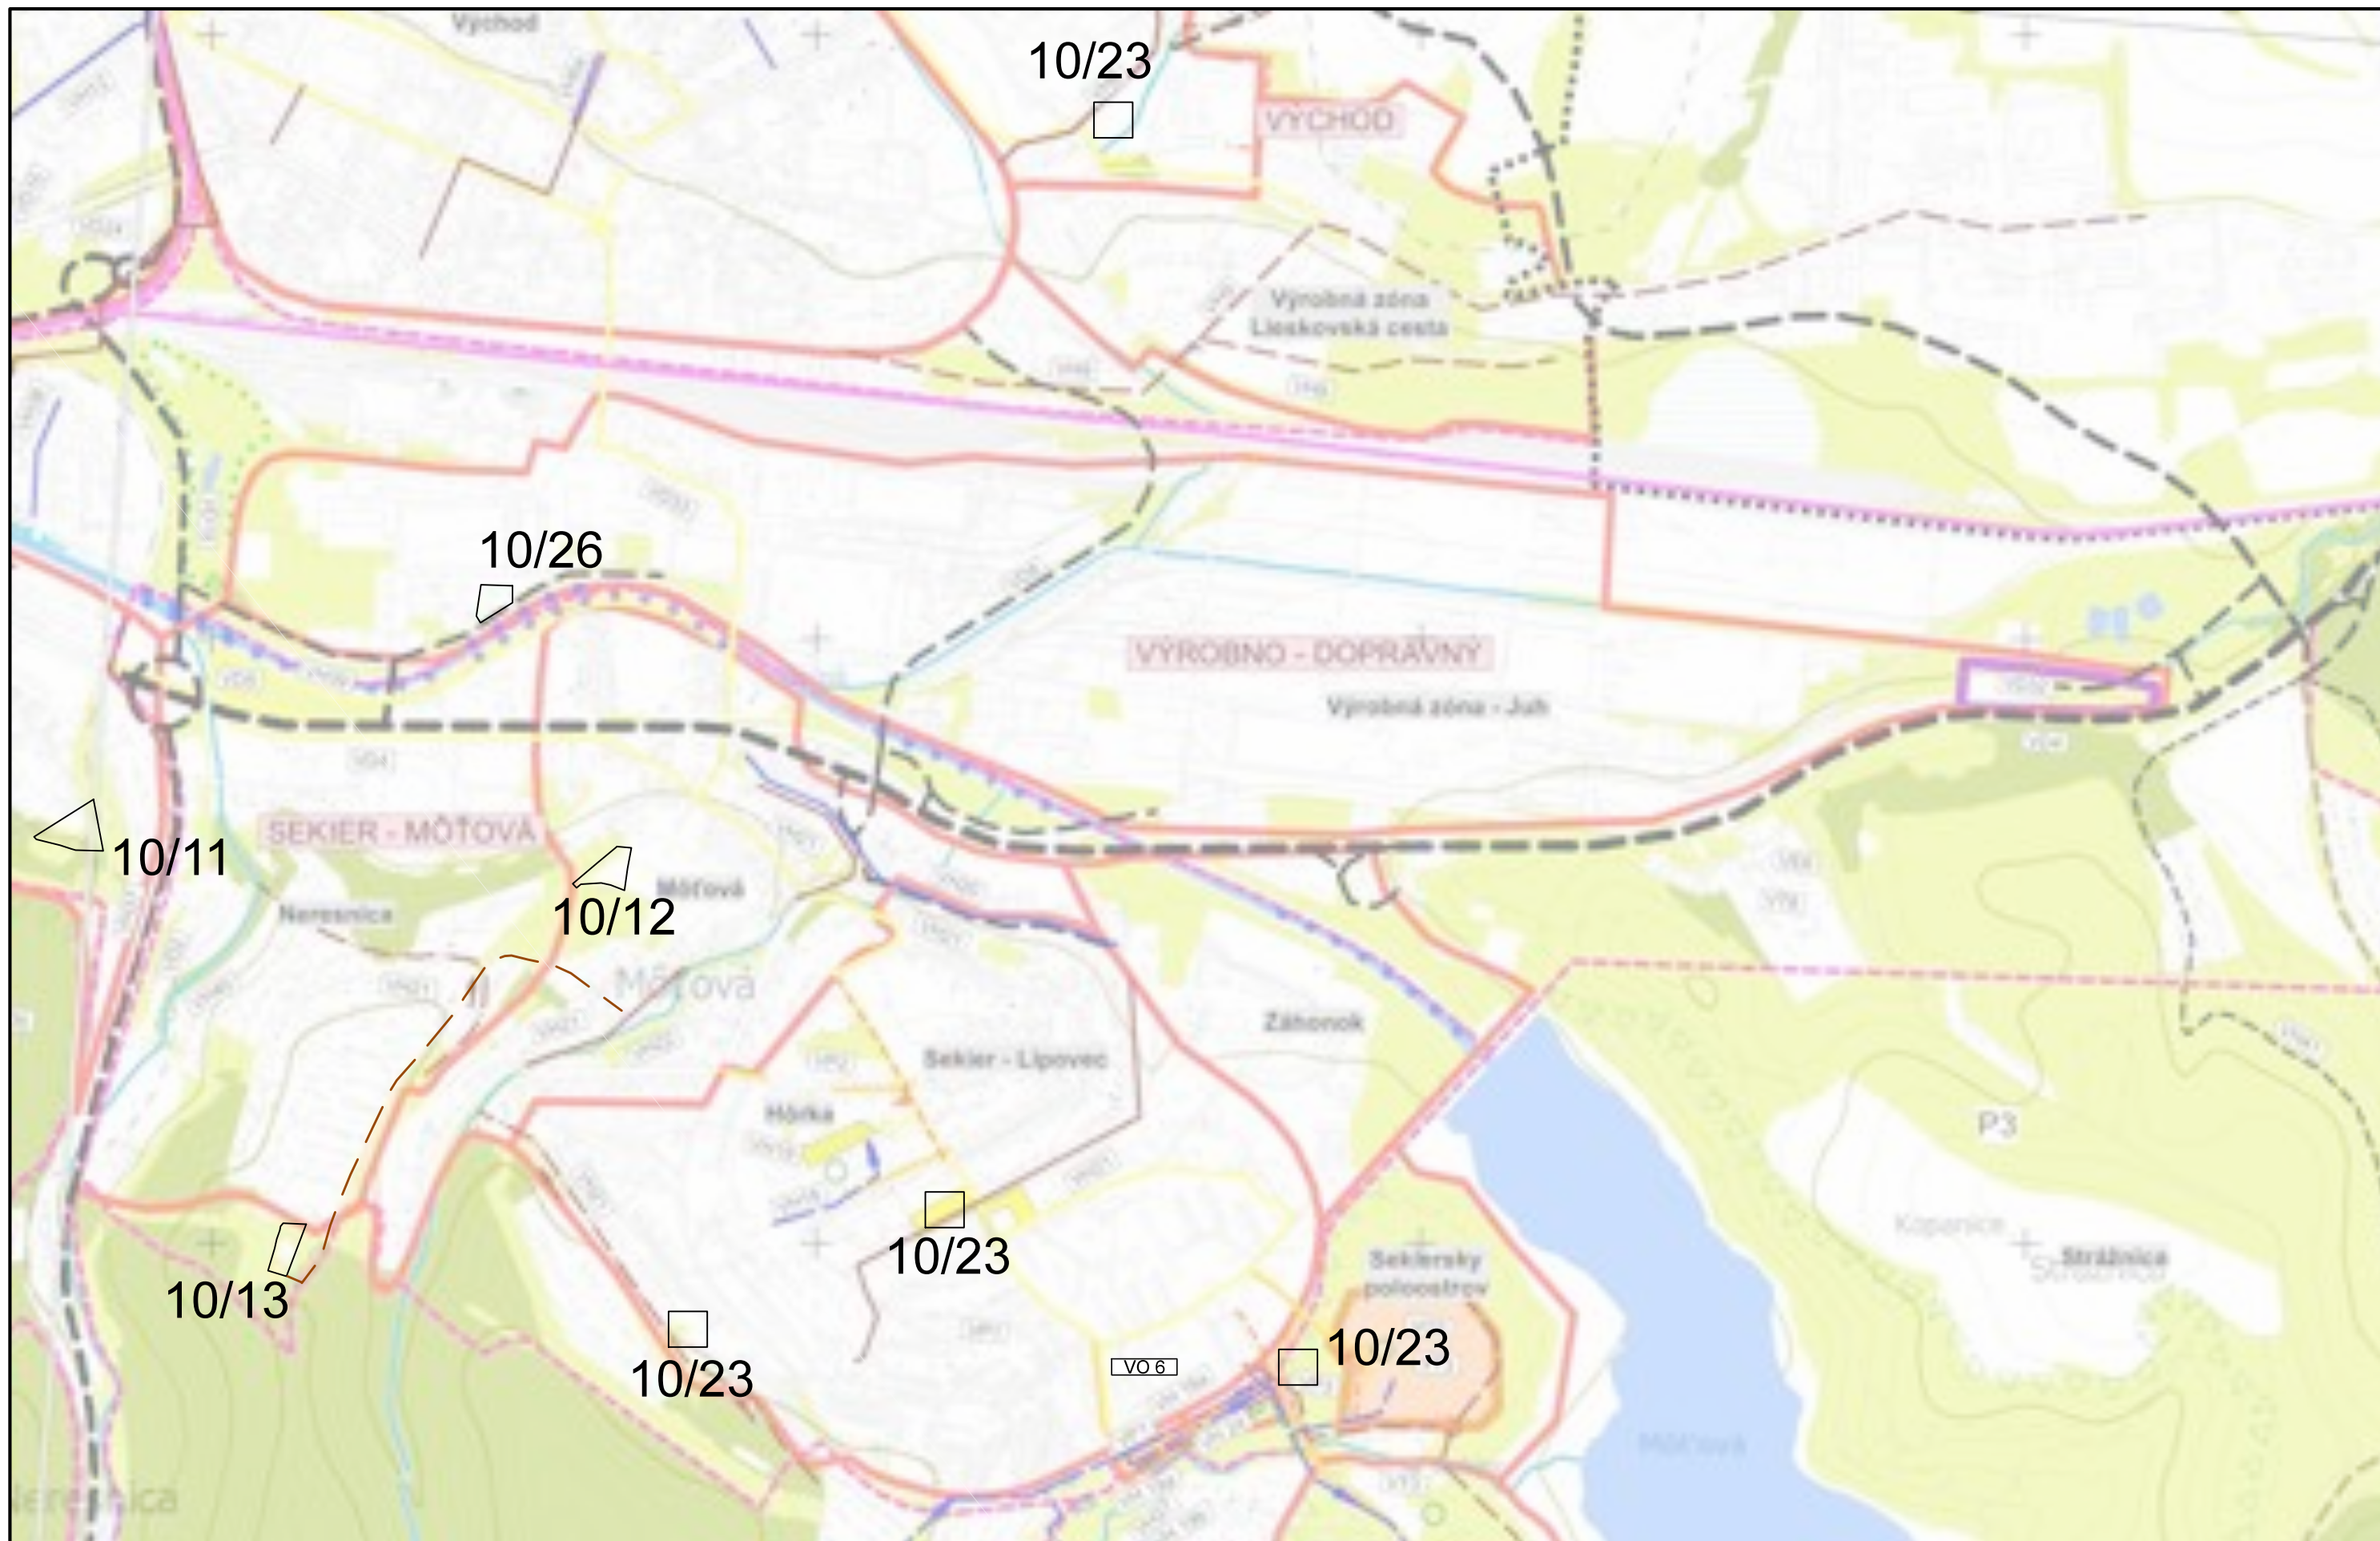


VÝREZ Č.5			
Spracovateľ : Ing. arch Tomáš Sobota - TS design, Komenského 479/11, 974 01 Banská Bystrica, tel. : 0905 596 209			
MERÍTKO	1 : 10 000	HLAVNÝ RIEŠITEĽ :	Ing. arch. Tomáš Sobota, č. osvedčenia SKA 1308 AA
DÁTUM	11 / 2016	PROJEKTANT :	Ing. arch. Tomáš Sobota

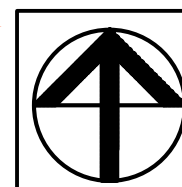

NÁZOV DOKUMENTÁCIE	ÚZEMNÝ PLÁN MESTA ZVOLEN ZMENY A DOPLNKY 10 VÝKRES REGULATÍVOV A VEREJNOPROSPEŠNÝCH STAVIEB	ČÍSLO VÝKRESU 8 / 6
NÁZOV VÝKRESU		

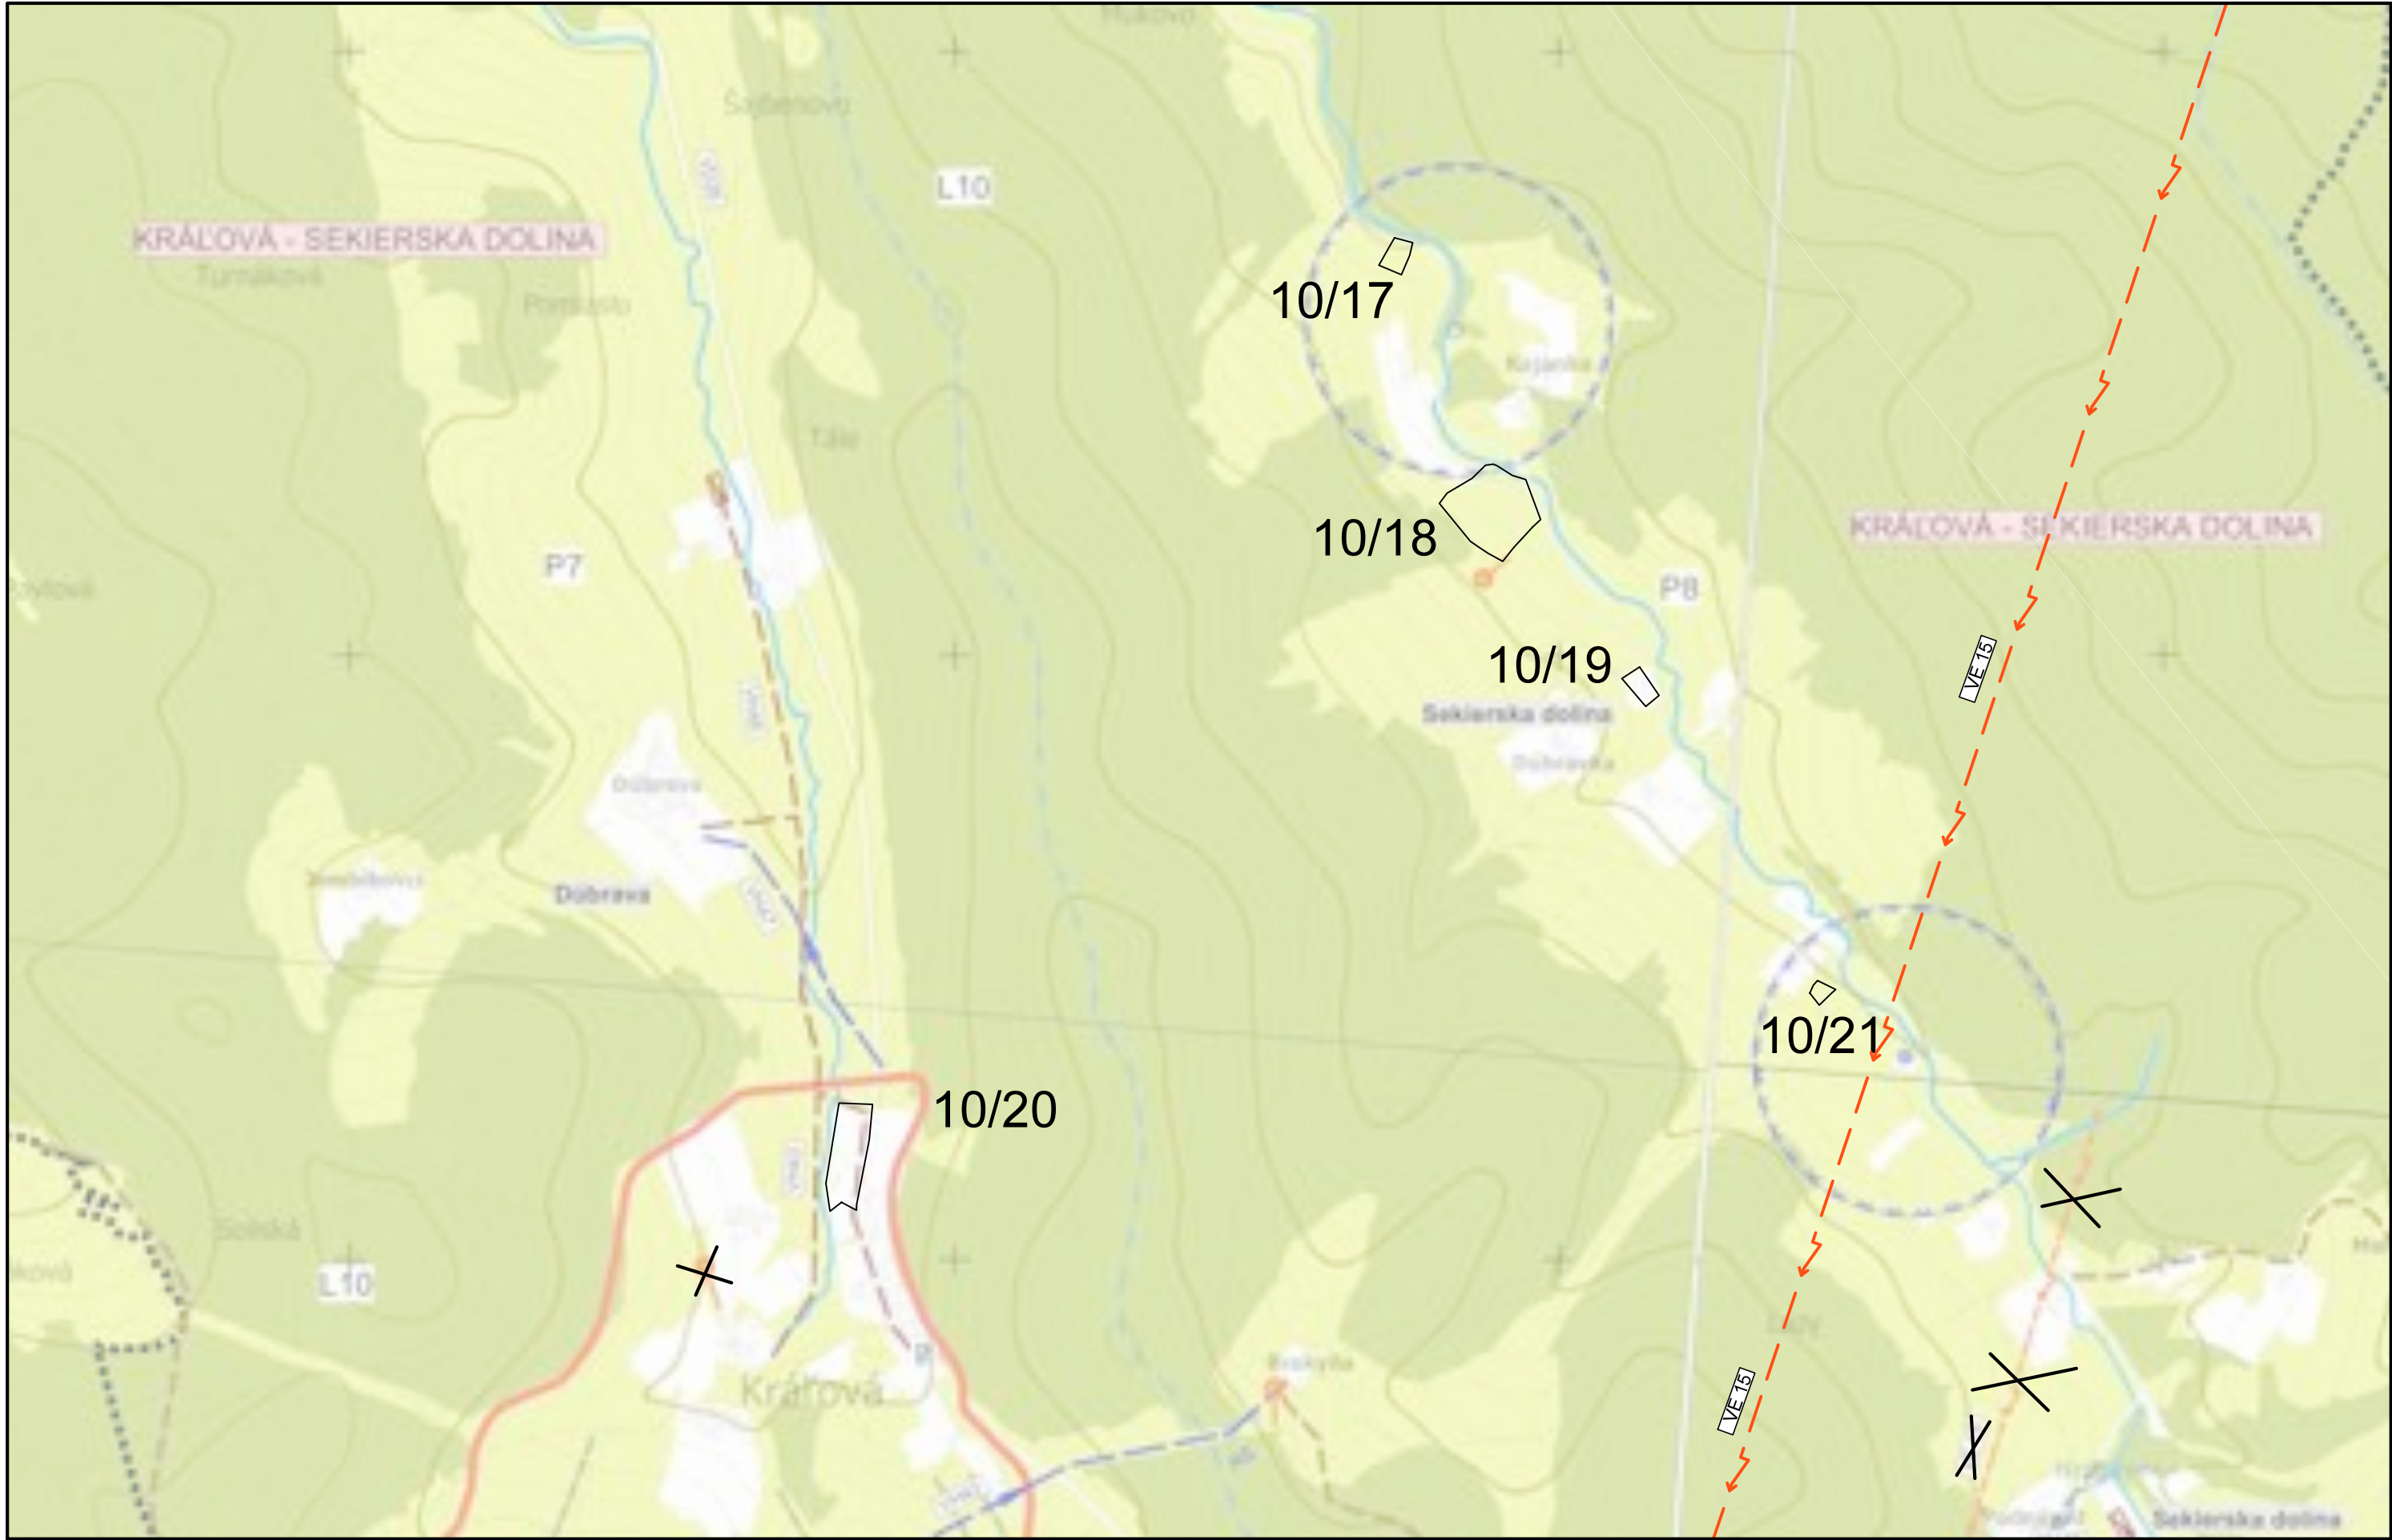


VÝREZ Č.8			
Spracovateľ : Ing. arch Tomáš Sobota - TS design, Komenského 479/11, 974 01 Banská Bystrica, tel. : 0905 596 209			
MERÍTKO	1 : 10 000	HLAVNÝ RIEŠITEĽ :	Ing. arch. Tomáš Sobota, č. osvedčenia SKA 1308 AA
DÁTUM	11 / 2016	PROJEKTANT :	Ing. arch. Tomáš Sobota

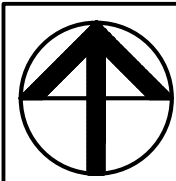


NÁZOV DOKUMENTÁCIE
NÁZOV VÝKRESU

ÚZEMNÝ PLÁN MESTA ZVOLEN	ZMENY A DOPLNKY 10
	VÝKRES REGULATÍVOV
	A VEREJNOPROSPEŠNÝCH STAVIEB

ČÍSLO VÝKRESU
8/9

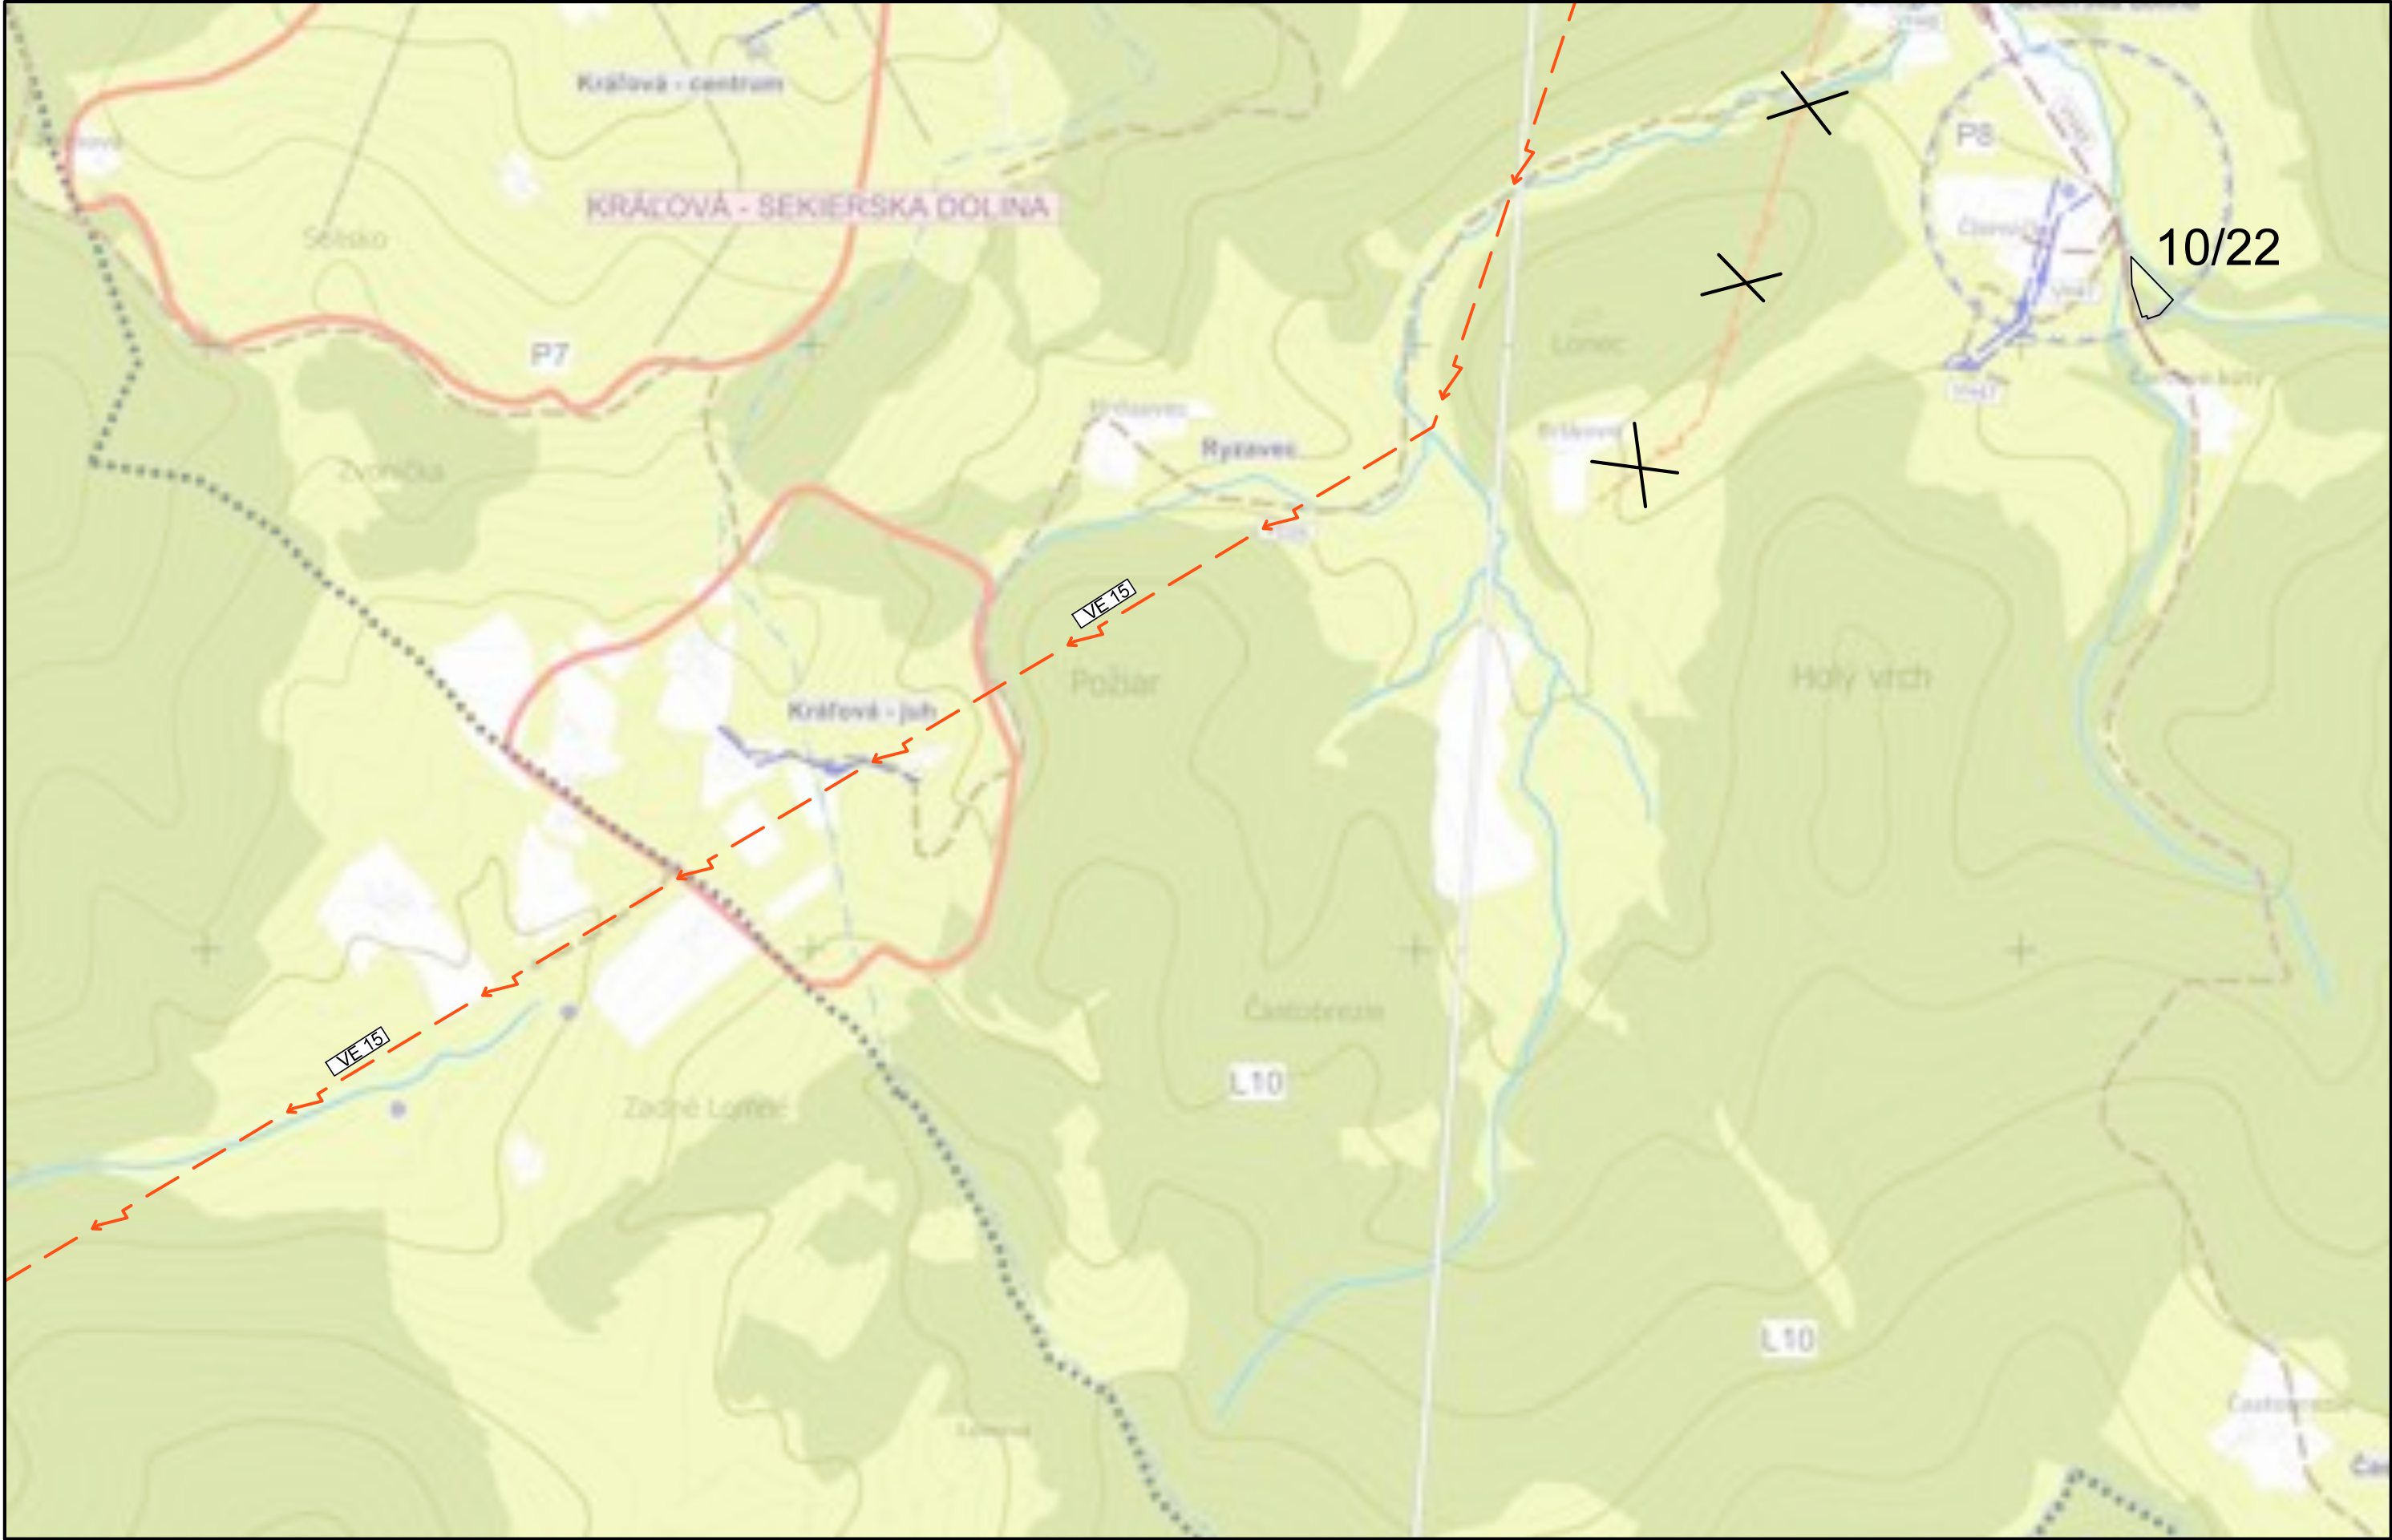

VÝREZ Č.9			
Spracovateľ : Ing. arch Tomáš Sobota - TS design, Komenského 479/11, 974 01 Banská Bystrica, tel. : 0905 596 209			
MERÍTKO	1 : 10 000	HLAVNÝ RIEŠITEĽ :	Ing. arch. Tomáš Sobota, č. osvedčenia SKA 1308 AA
DÁTUM	11 / 2016	PROJEKTANT :	Ing. arch. Tomáš Sobota

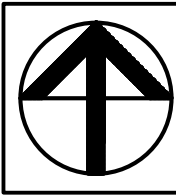

NÁZOV DOKUMENTÁCIE
NÁZOV VÝKRESU

ÚZEMNÝ PLÁN MESTA ZVOLEN ZMENY A DOPLNKY 10	ČÍSLO VÝKRESU
	8/10
VÝKRES REGULATÍVOV A VEREJNOPROSPEŠNÝCH STAVIEB	