

ÚZEMNÝ PLÁN MESTA ZVOLEN




	Hranica riešeného územia
	Hranica zastavaného územia k 1.1.1990
	Orná pôda
	Záhrady
	Trvalé trávne porasty
	Záhradkové osady
	Hranica bonitovaných pôdno-ekologických jednotiek
	Číselný kód BPEJ
	Hospodárske lesy
	Lesy osobitného určenia

	Ochranné lesy
	Číslo lesného porastu
	Zastavané a ostatné plochy
	Chránené územie vyhlásené
	Odvodnenie pozemkov
	Priestory výhľadového odňatia plôch
	Číslo vyhodnocovaného priestoru
	Plochy výhľadového odňatia s udeleným súhlasom podľa § 7 zákona č. 307/92 Zb.
	Plochy dobývacích priestorov
	Ochranné pásmo lesov

LEGENDA VÝKRESU

Spracovateľ : Ing. arch Tomáš Sobota - TS design, Komenského 479/11, 974 01 Banská Bystrica, tel. : 0905 596 209

MERÍTKO	1 : 10 000	HLAVNÝ RIEŠITEĽ :	Ing. arch. Tomáš Sobota, č. osvedčenia SKA 1308 AA
DÁTUM	11 / 2016	PROJEKTANT :	Ing. arch. Tomáš Sobota

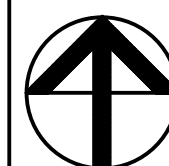

NÁZOV
DOKUMENTÁCIE


NÁZOV
VÝKRESU

ÚZEMNÝ PLÁN MESTA ZVOLEN ZMENY A DOPLNKY 10


VÝKRES PREDPOKLADANÝCH ZÁBEROV PLÔCH
POĽNOHOSPODÁRSKEJ PÔDY A LESNEJ PÔDY

ČÍSLO VÝKRESU

9 / 1

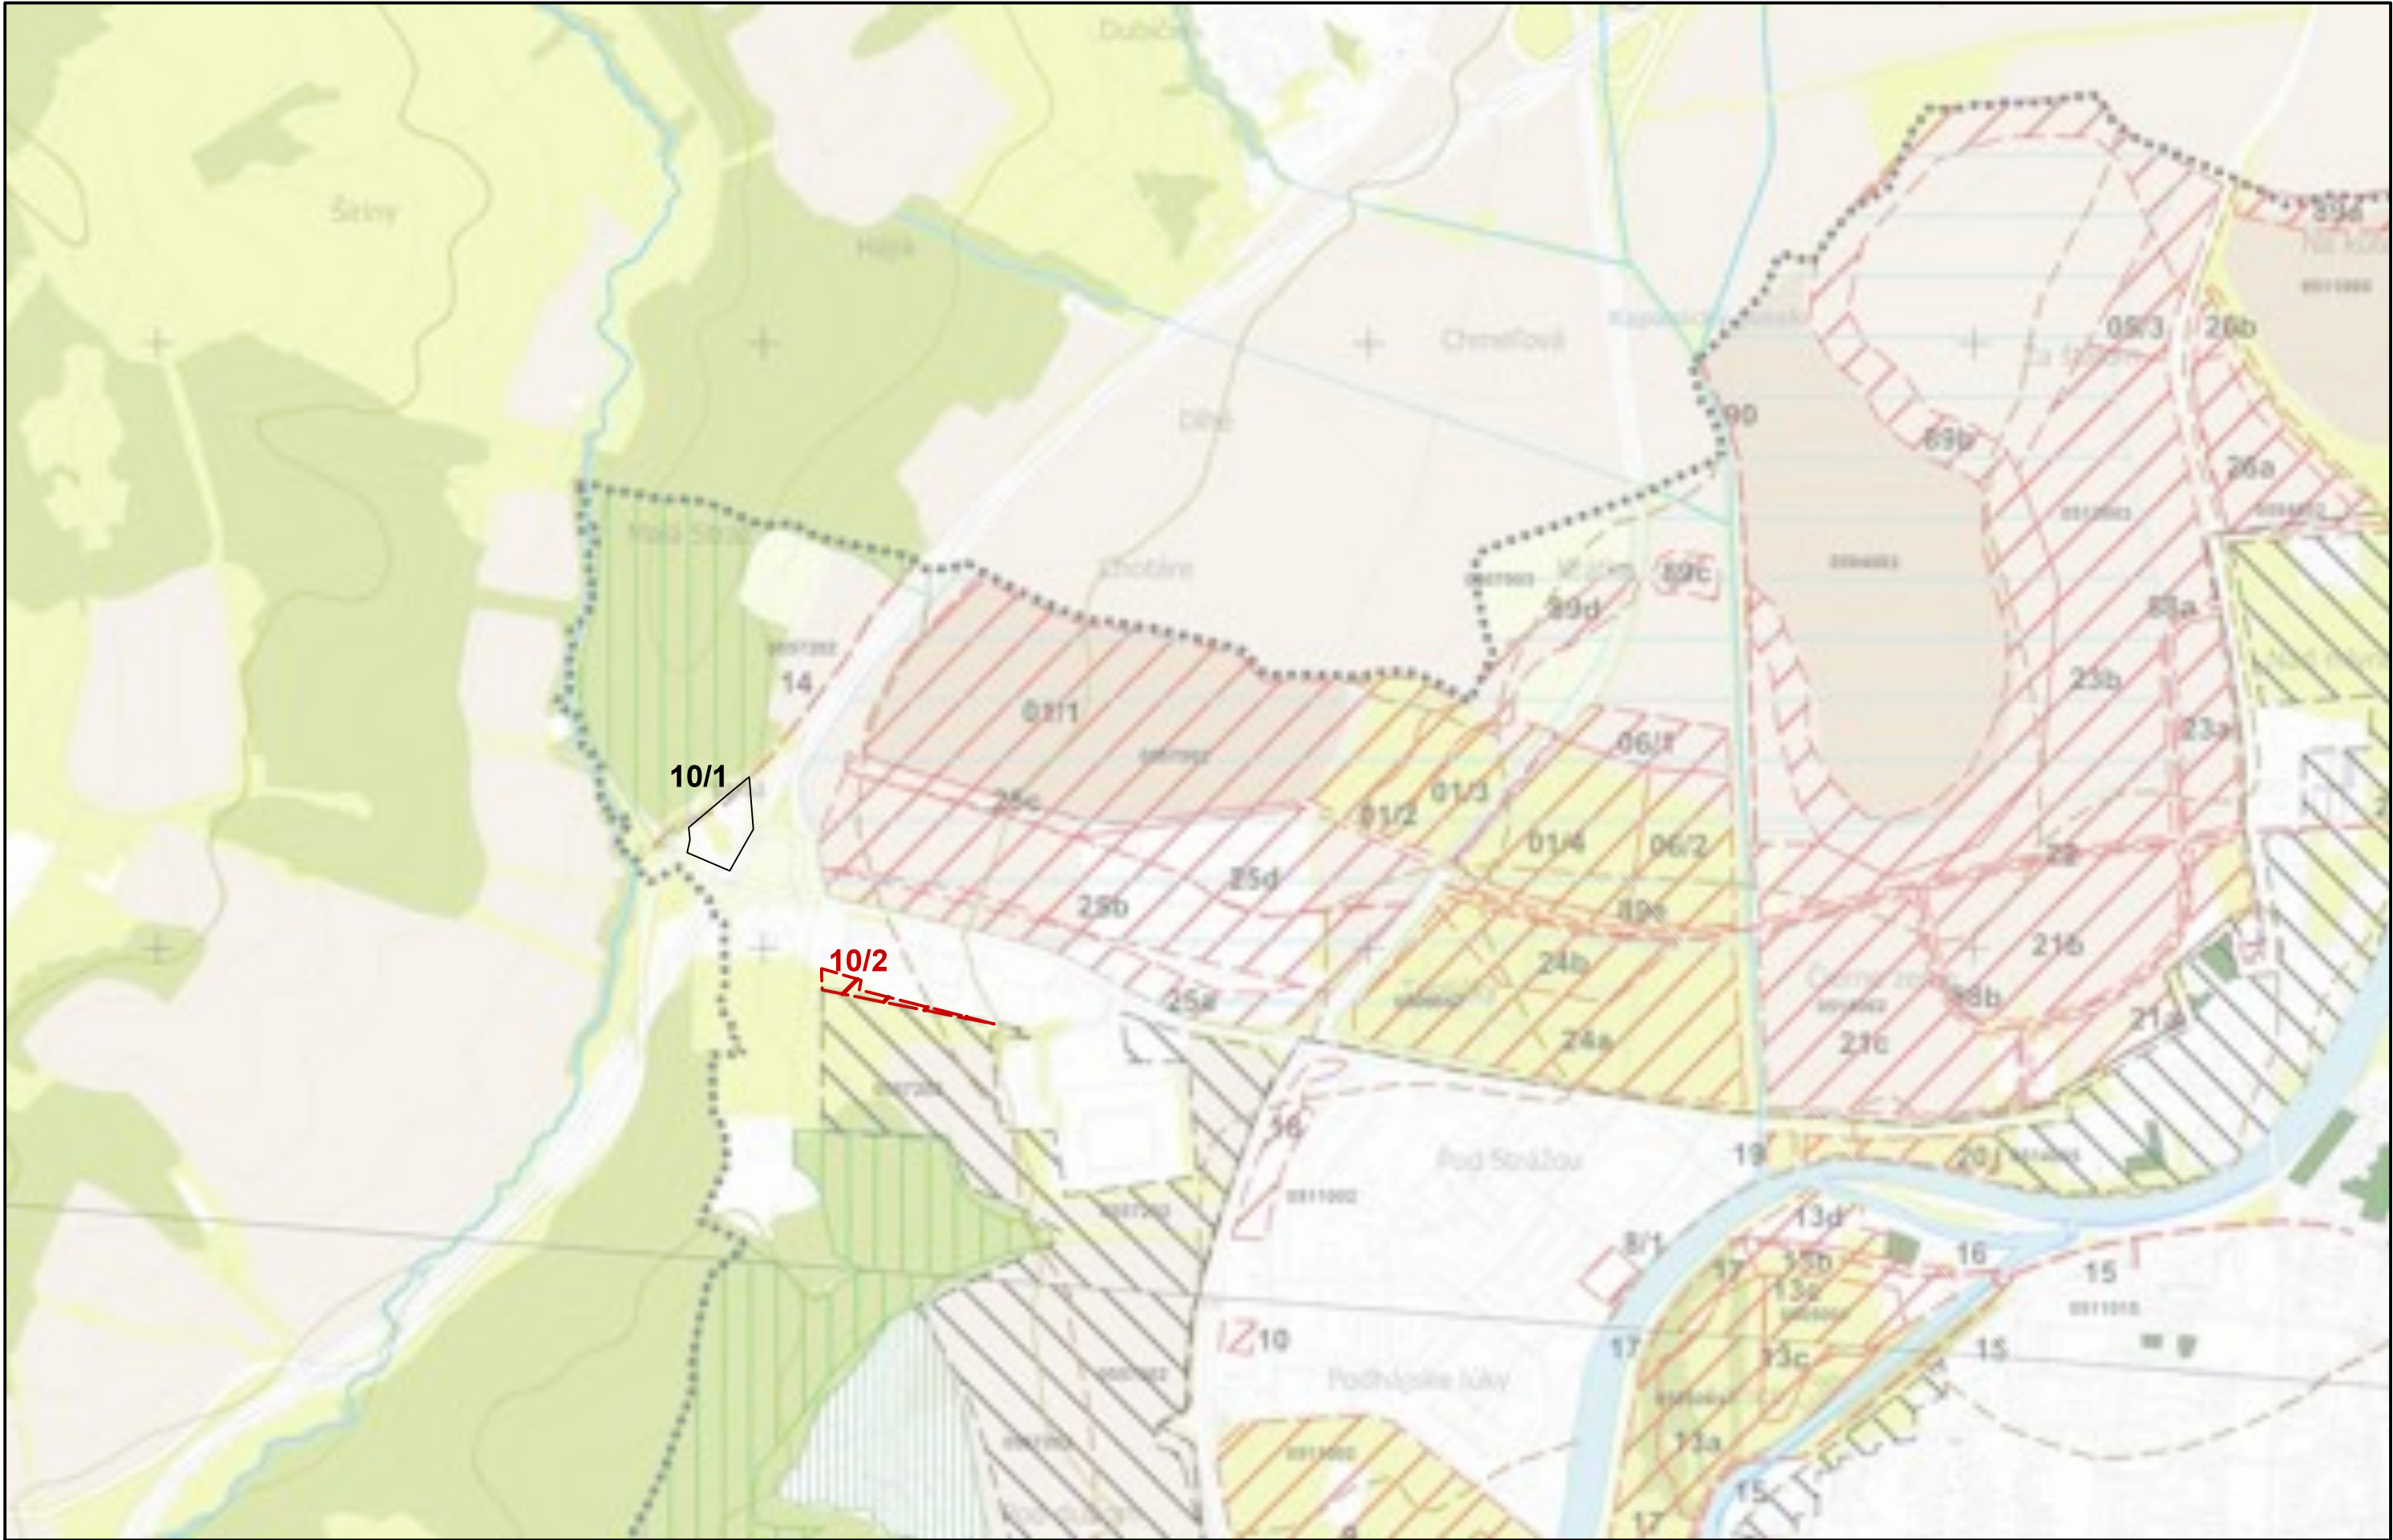


VÝREZ Č.1			
Spracovateľ : Ing. arch Tomáš Sobota - TS design, Komenského 479/11, 974 01 Banská Bystrica, tel. : 0905 596 209			
MERÍTKO	1 : 10 000	HLAVNÝ RIEŠITEĽ :	Ing. arch. Tomáš Sobota, č. osvedčenia SKA 1308 AA
DÁTUM	11 / 2016	PROJEKTANT :	Ing. arch. Tomáš Sobota

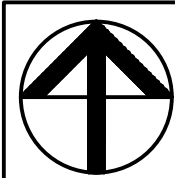



NÁZOV DOKUMENTÁCIE
NÁZOV VÝKRESU

ÚZEMNÝ PLÁN MESTA ZVOLEN ZMENY A DOPLNKY 10
VÝKRES PREDPOKLADANÝCH ZÁBEROV PLÔCH POĽNOHOSPODÁRSKEJ PÔDY A LESNEJ PÔDY


ČÍSLO VÝKRESU
9 / 2

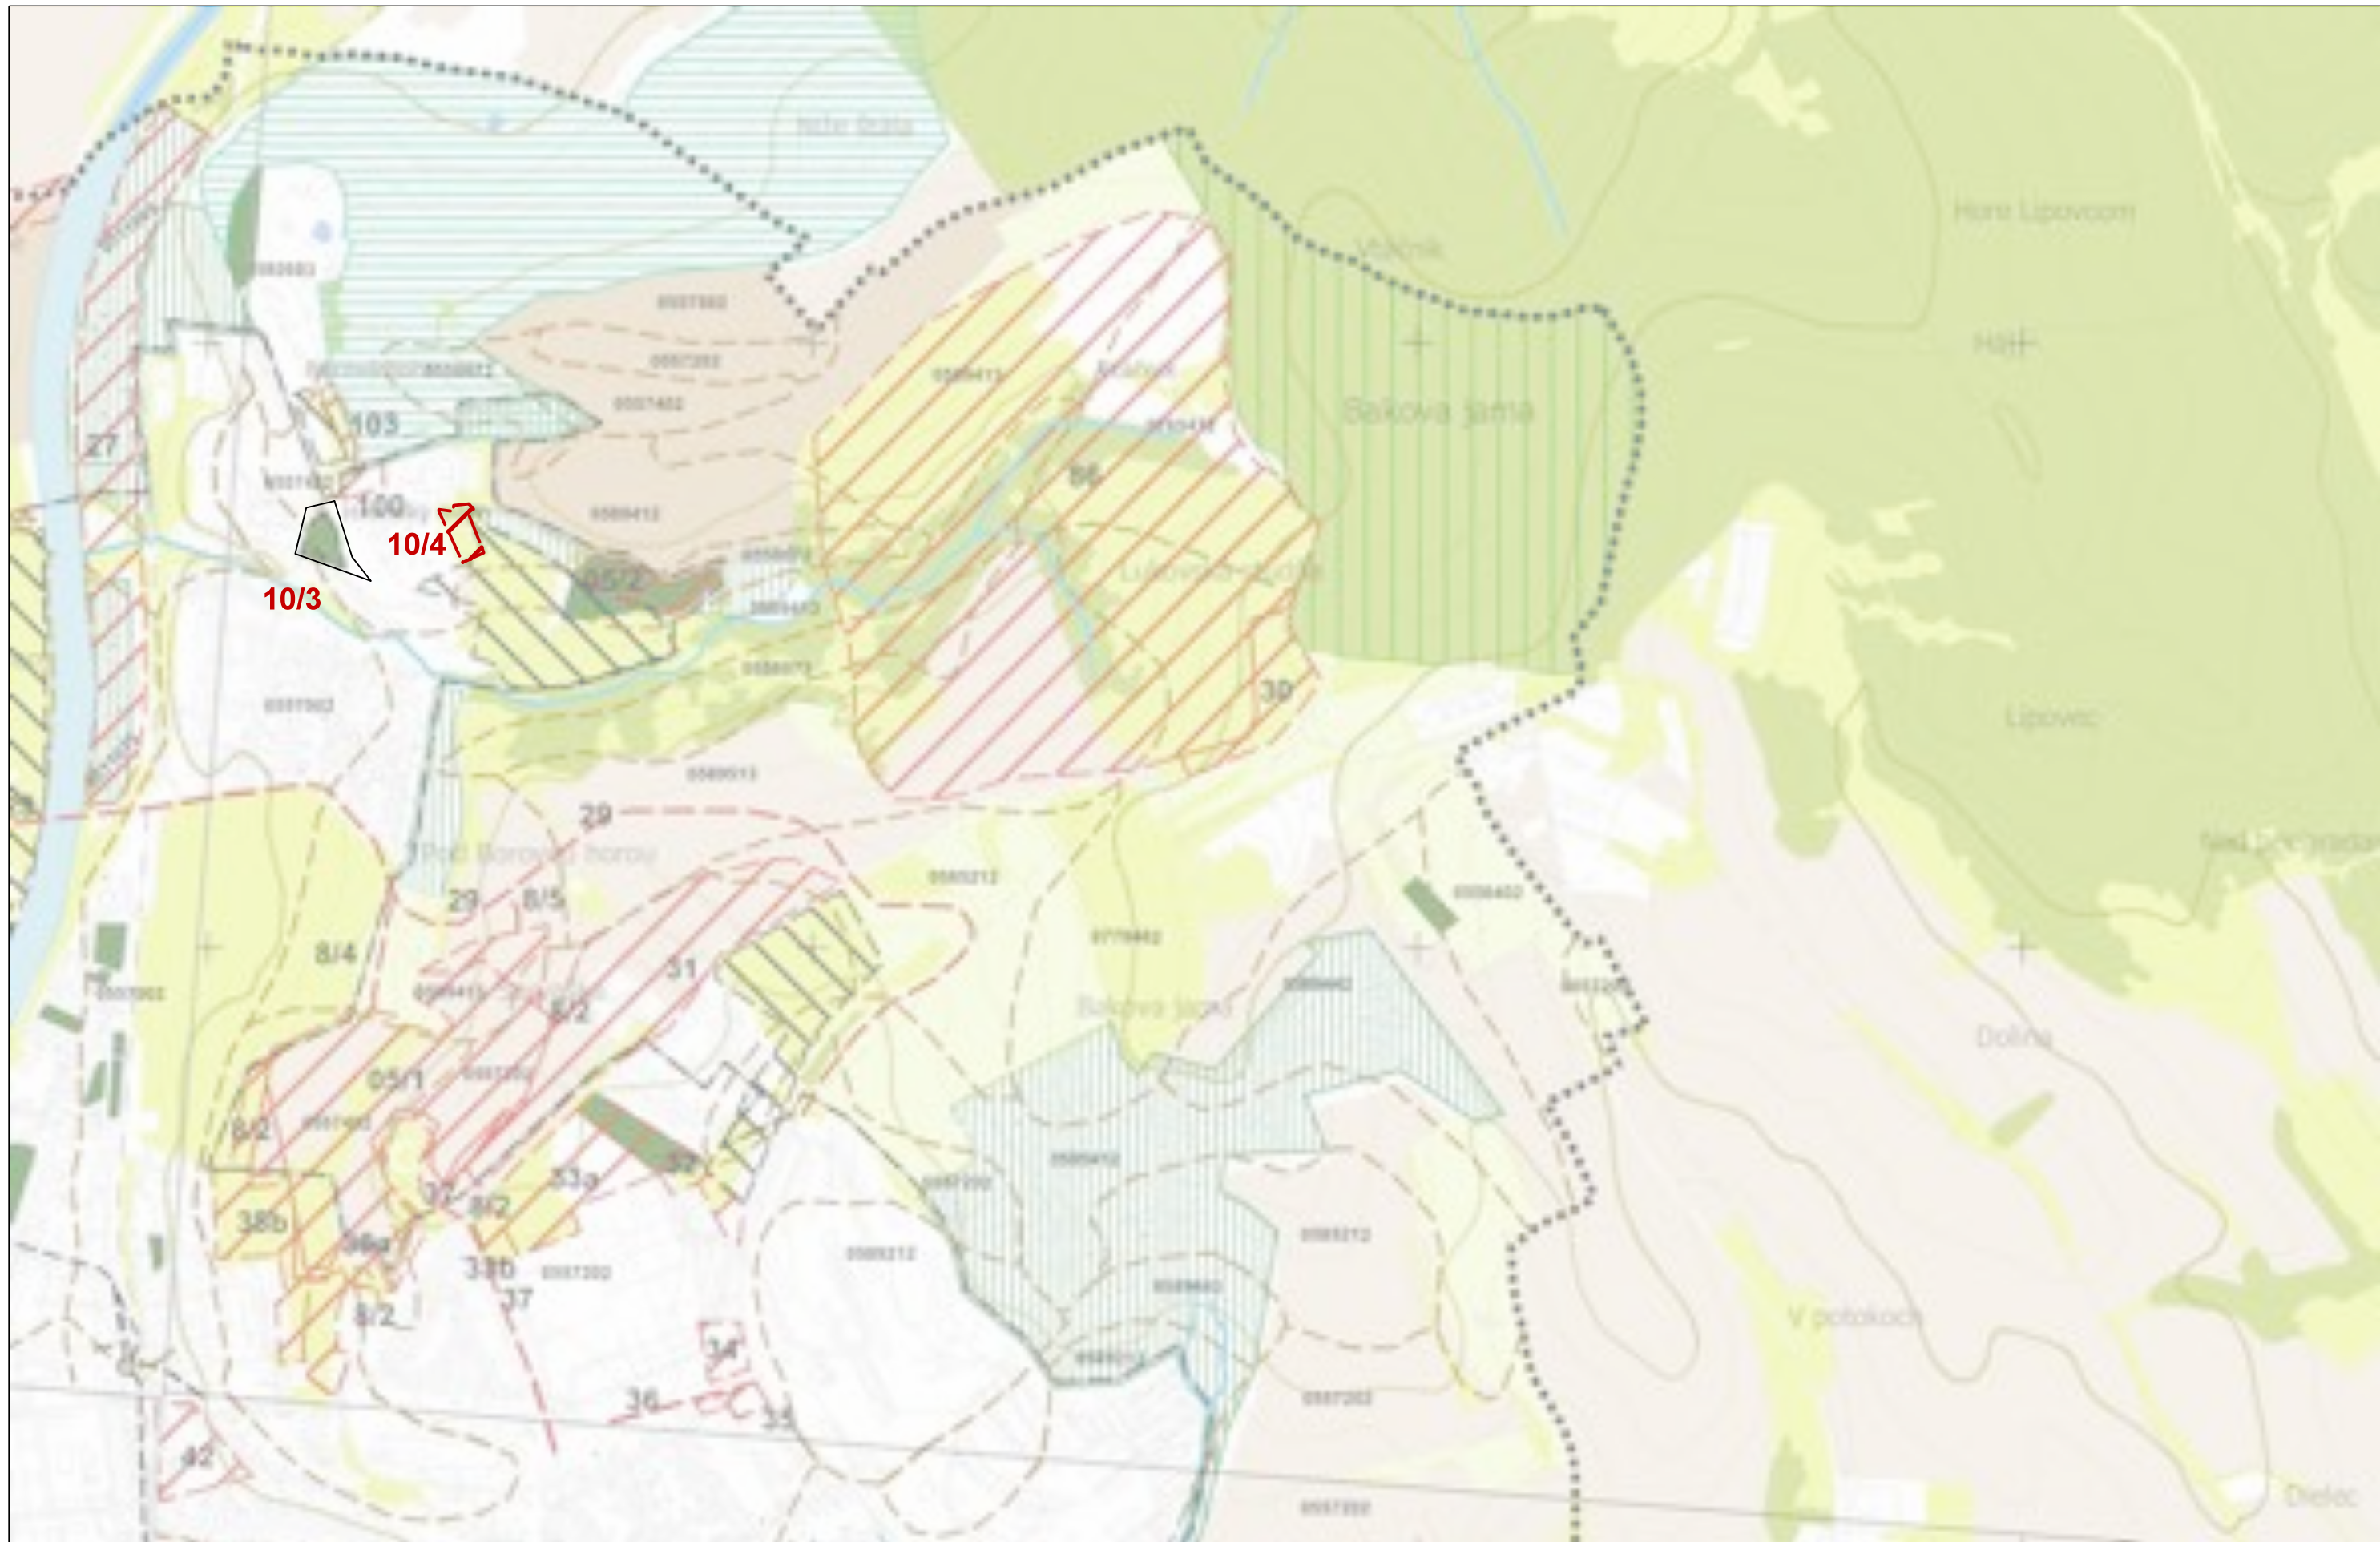

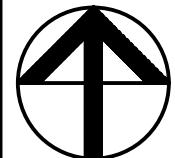
VÝREZ Č.2						NÁZOV DOKUMENTÁCIE	ÚZEMNÝ PLÁN MESTA ZVOLEN ZMENY A DOPLNKY 10	ČÍSLO VÝKRESU 9 /3
Spracovateľ : Ing. arch Tomáš Sobota - TS design, Komenského 479/11, 974 01 Banská Bystrica, tel. : 0905 596 209						NÁZOV VÝKRESU		
MERÍTKO	1 : 10 000	HLAVNÝ RIEŠITEĽ :	Ing. arch. Tomáš Sobota, č. osvedčenia SKA 1308 AA			VÝKRES PREDPOKLADANÝCH ZÁBEROV PLÔCH POĽNOHOSPODÁRSKEJ PÔDY A LESNEJ PÔDY		
DÁTUM	11 / 2016	PROJEKTANT :	Ing. arch. Tomáš Sobota					

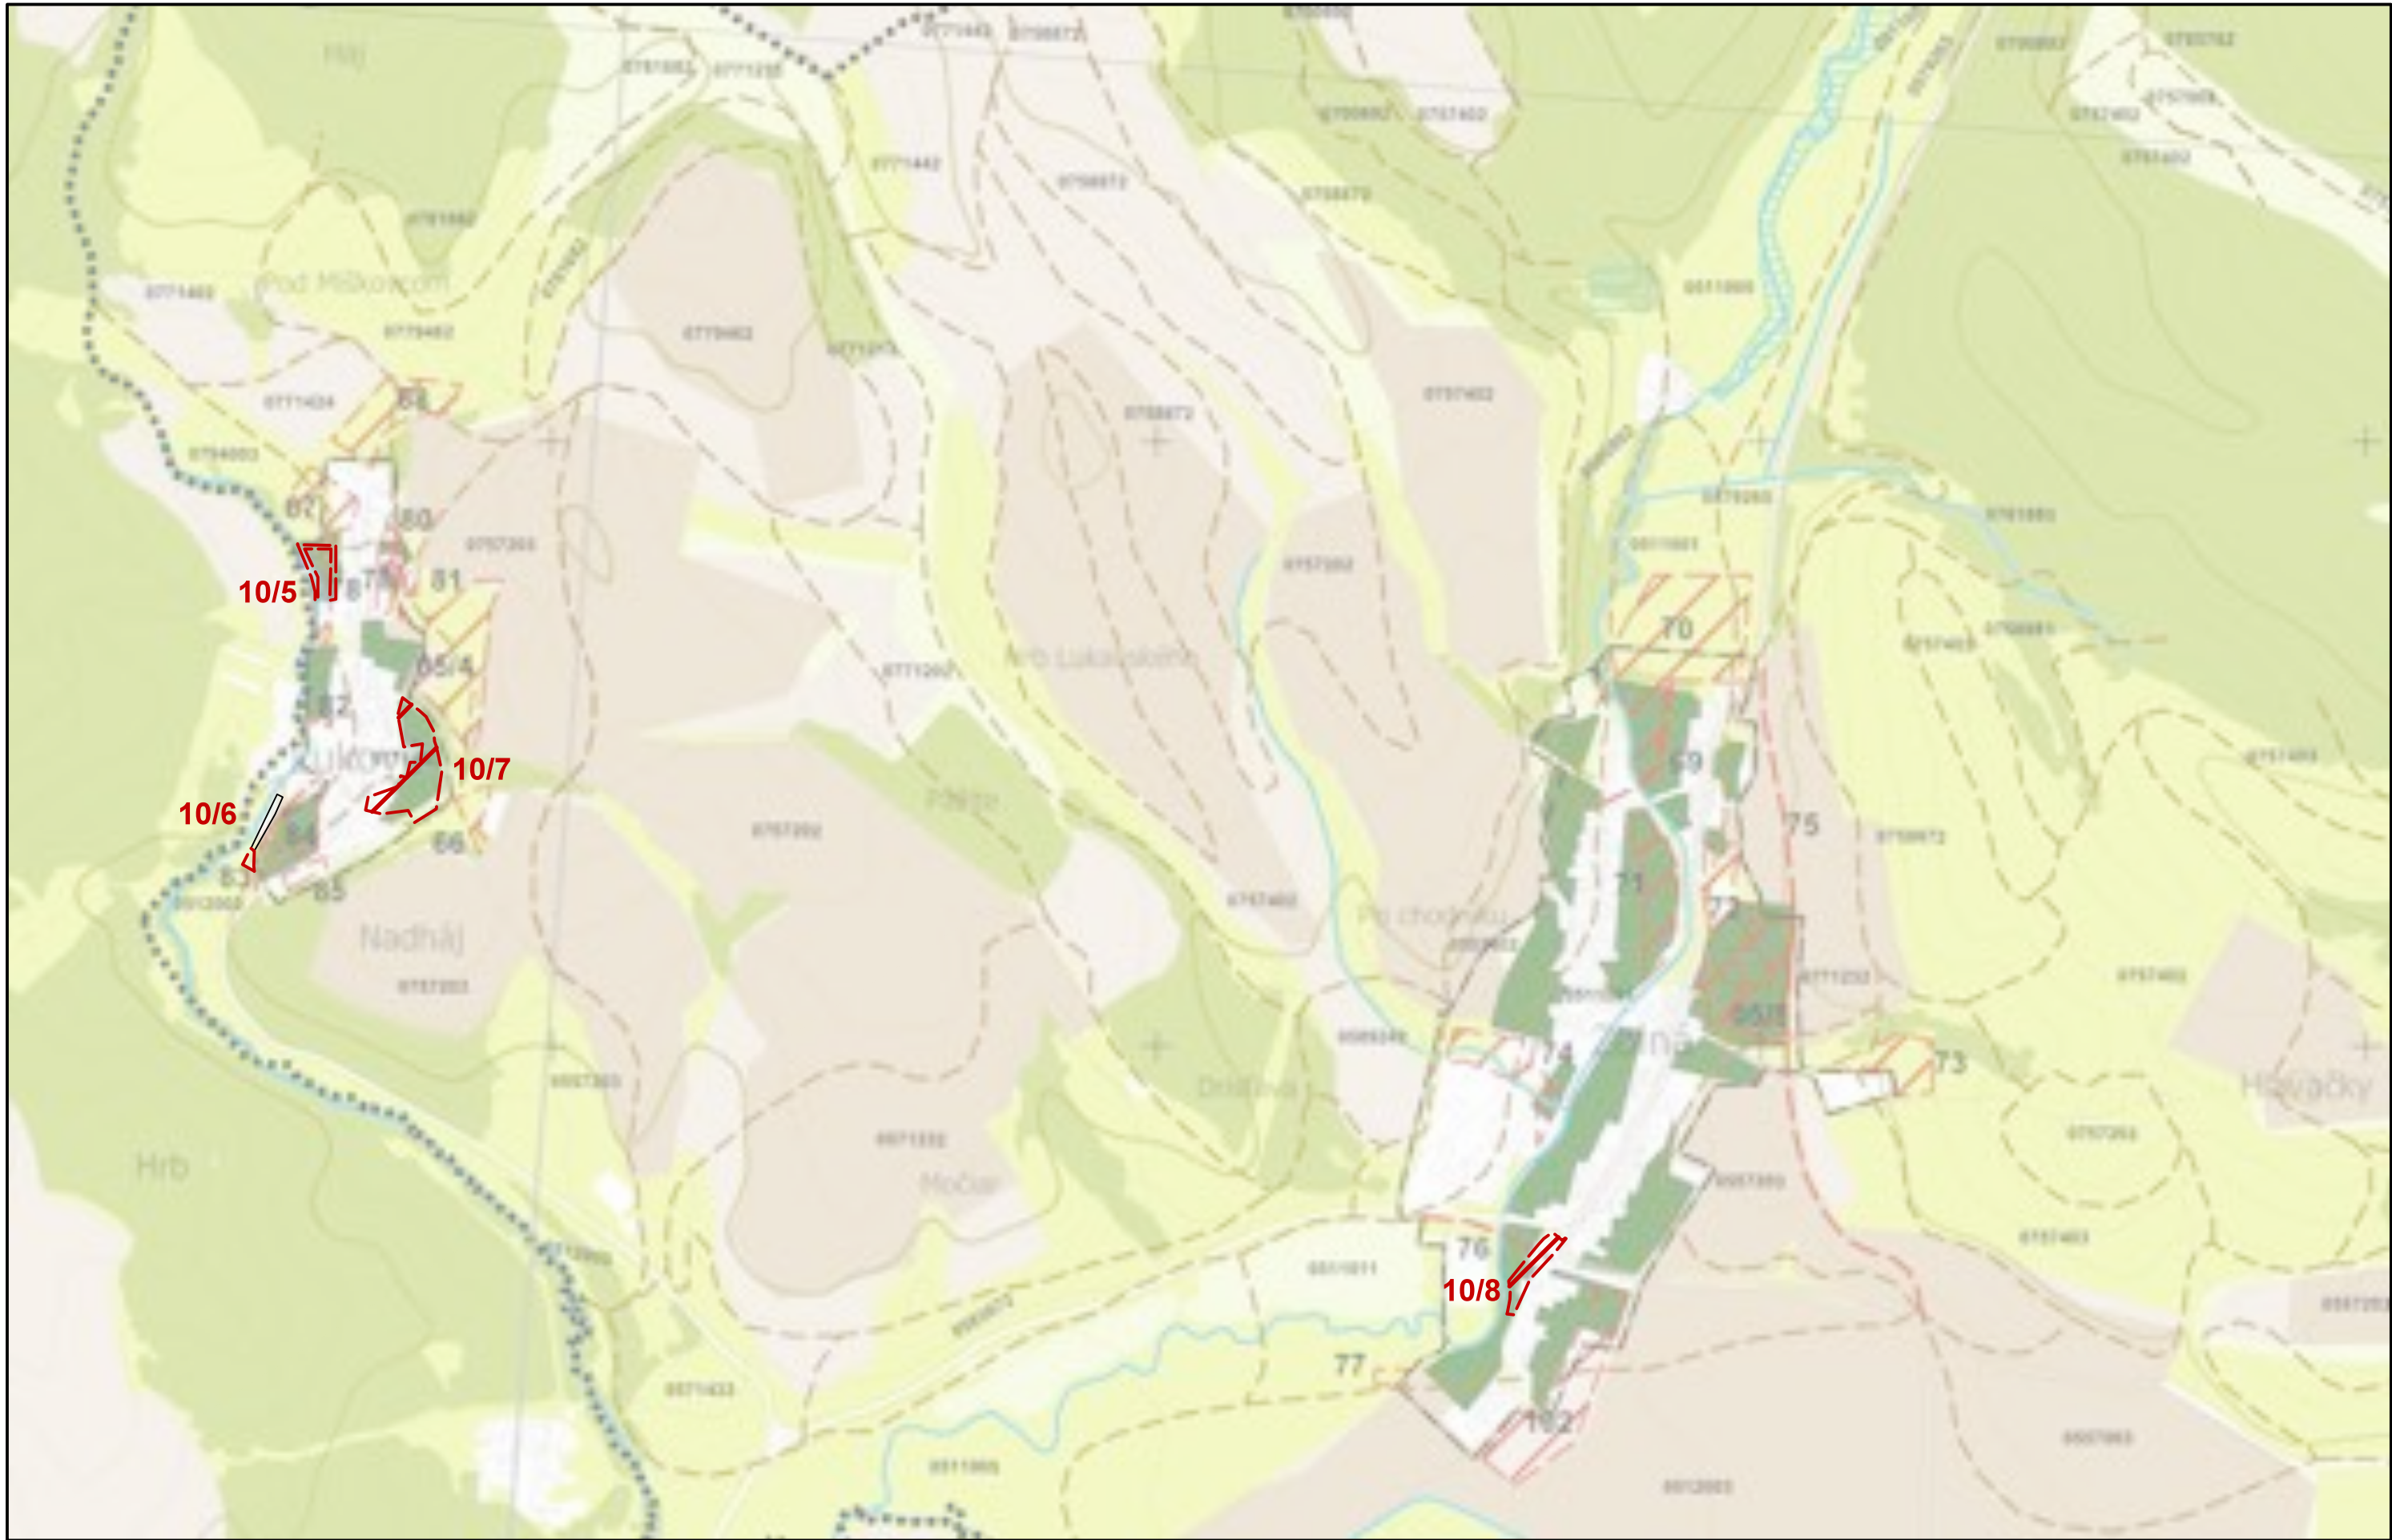

VÝREZ Č.3						NÁZOV DOKUMENTÁCIE	ÚZEMNÝ PLÁN MESTA ZVOLEN ZMENY A DOPLNKY 10	ČÍSLO VÝKRESU 9 / 4		
Spracovateľ : Ing. arch Tomáš Sobota - TS design, Komenského 479/11, 974 01 Banská Bystrica, tel. : 0905 596 209						NÁZOV VÝKRESU				
MERÍTKO	1 : 10 000	HLAVNÝ RIEŠITEĽ :	Ing. arch. Tomáš Sobota, č. osvedčenia SKA 1308 AA							
DÁTUM	11 / 2016	PROJEKTANT :	Ing. arch. Tomáš Sobota							
						VÝKRES PREDPOKLADANÝCH ZÁBEROV PLÔCH POĽNOHOSPODÁRSKEJ PÔDY A LESNEJ PÔDY				

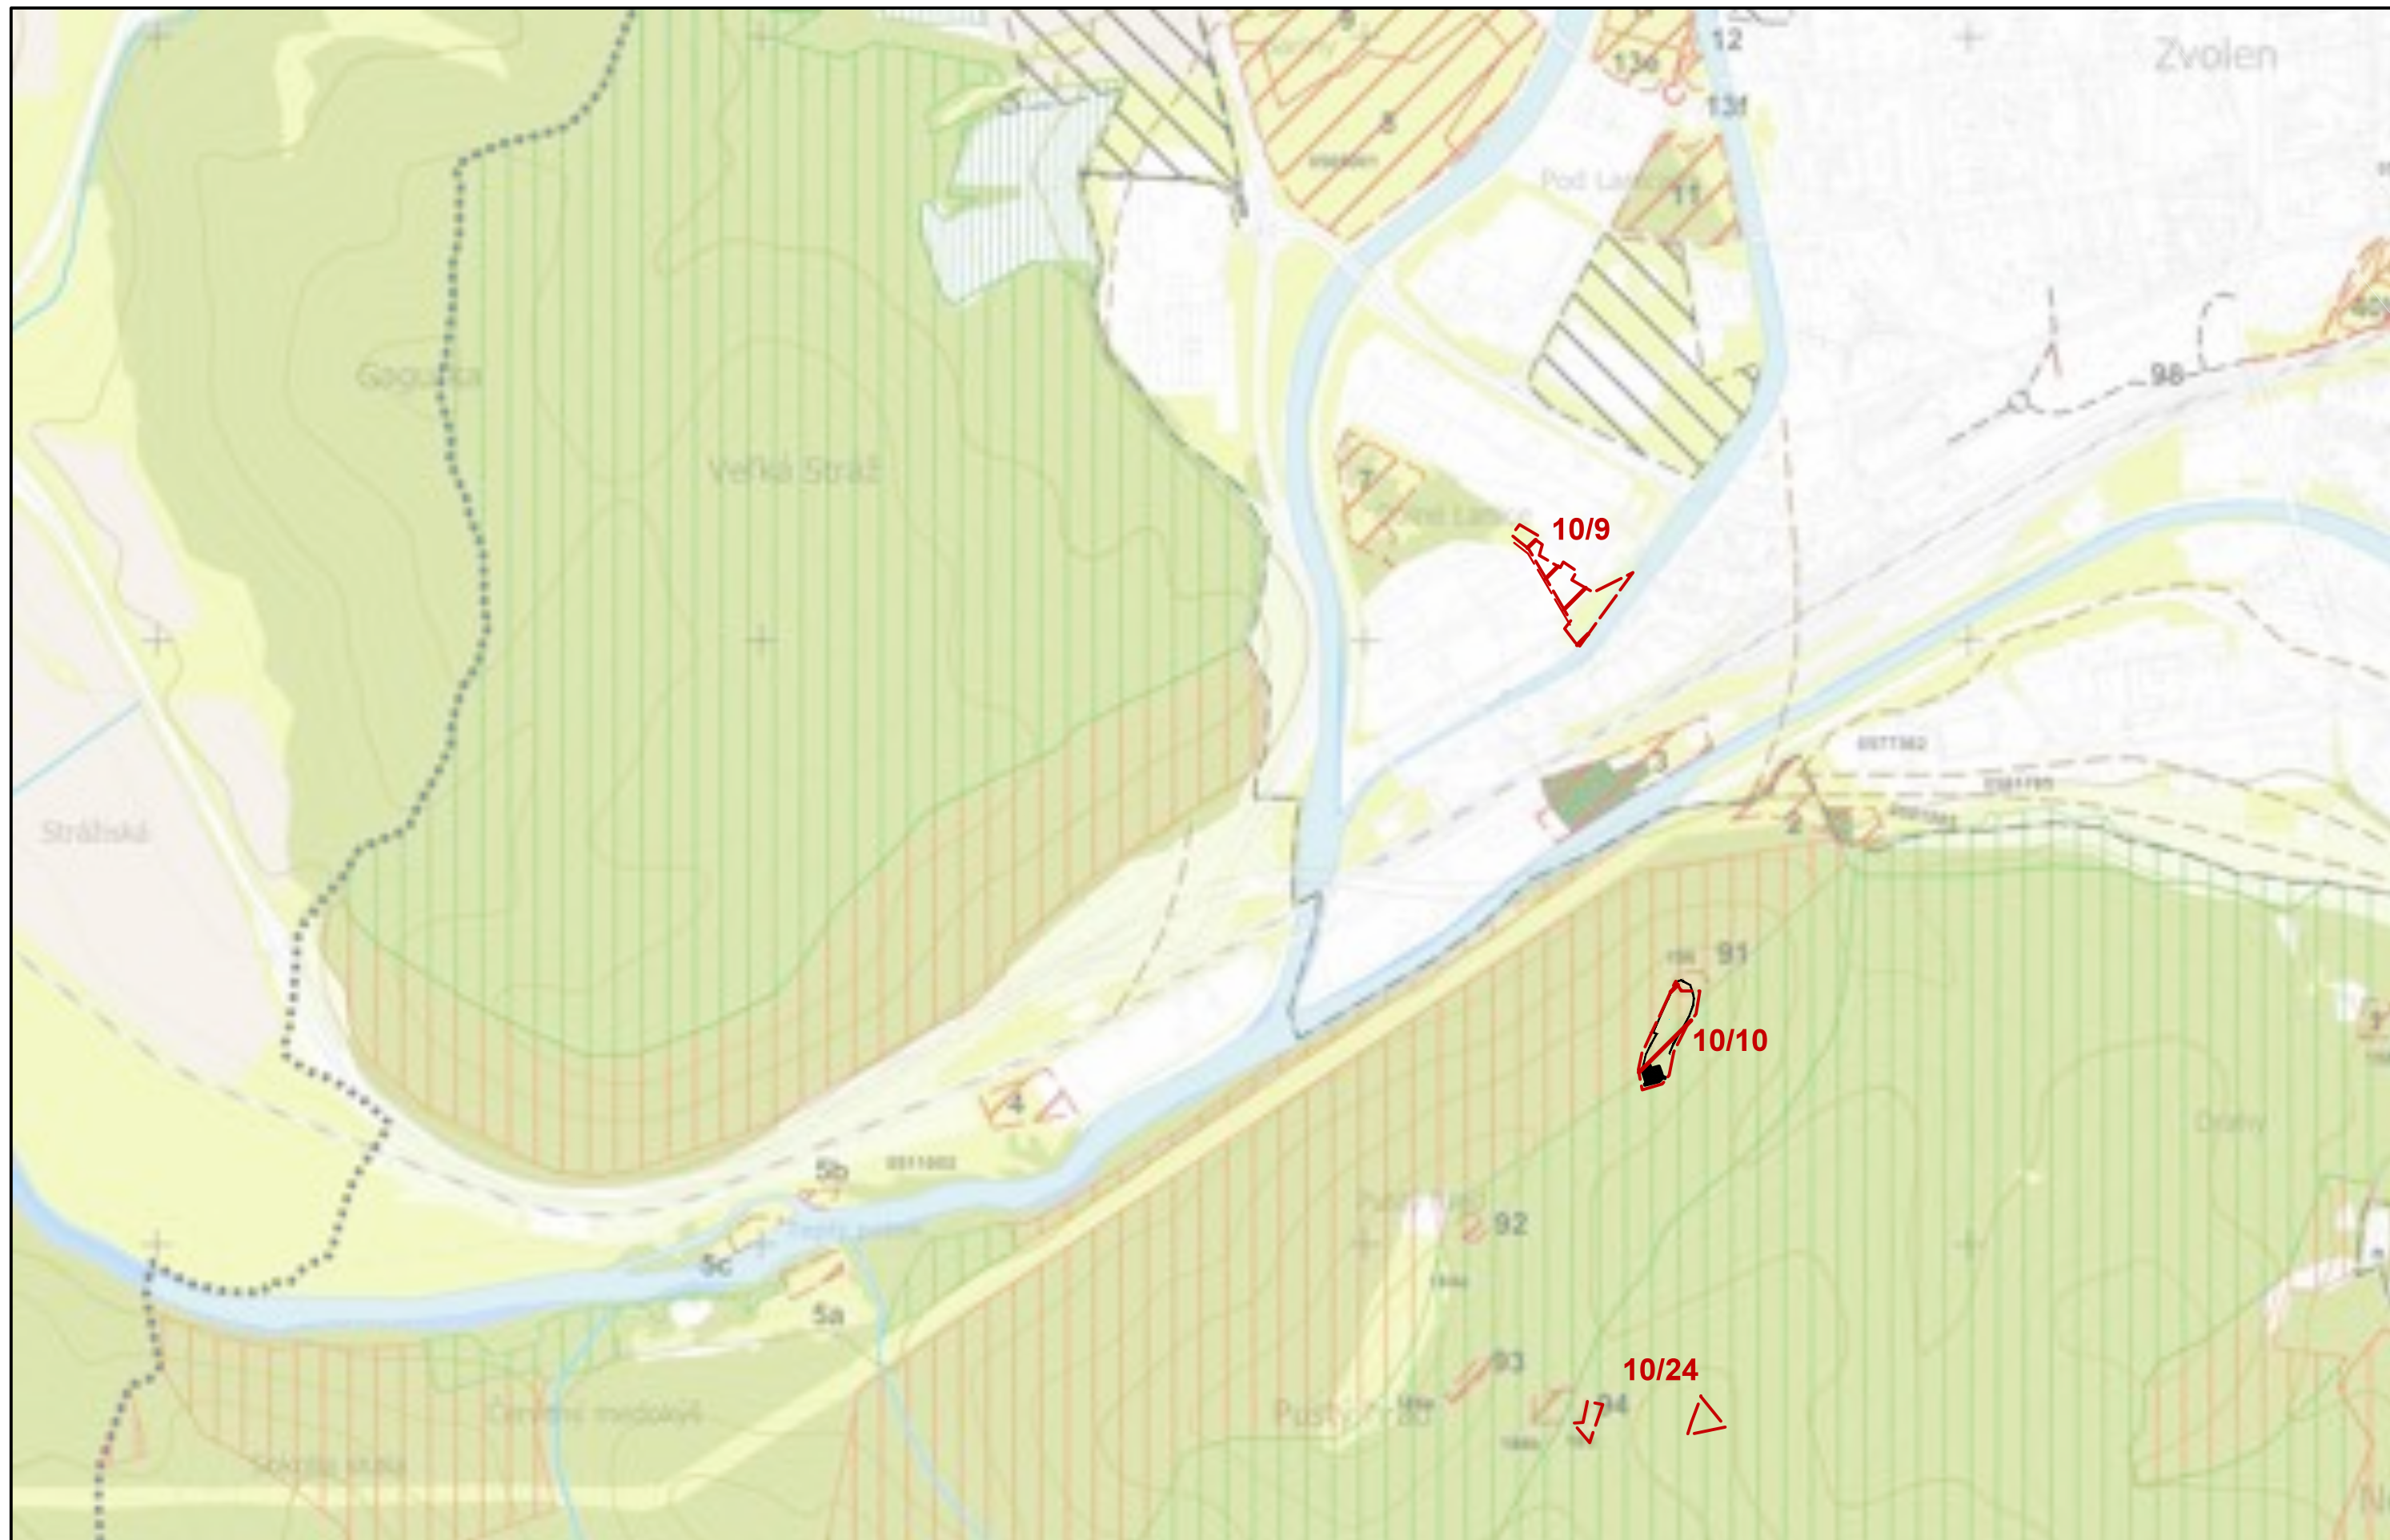


VÝREZ Č.4			
Spracovateľ : Ing. arch Tomáš Sobota - TS design, Komenského 479/11, 974 01 Banská Bystrica, tel. : 0905 596 209			
MERÍTKO	1 : 10 000	HLAVNÝ RIEŠITEĽ :	Ing. arch. Tomáš Sobota, č. osvedčenia SKA 1308 AA
DÁTUM	11 / 2016	PROJEKTANT :	Ing. arch. Tomáš Sobota

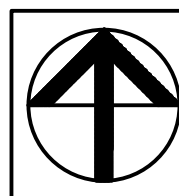


NÁZOV DOKUMENTÁCIE
NÁZOV VÝKRESU

ÚZEMNÝ PLÁN MESTA ZVOLEN ZMENY A DOPLNKY 10
VÝKRES PREDPOKLADANÝCH ZÁBEROV PLÔCH POĽNOHOSPODÁRSKEJ PÔDY A LESNEJ PÔDY


ČÍSLO VÝKRESU
9 / 5

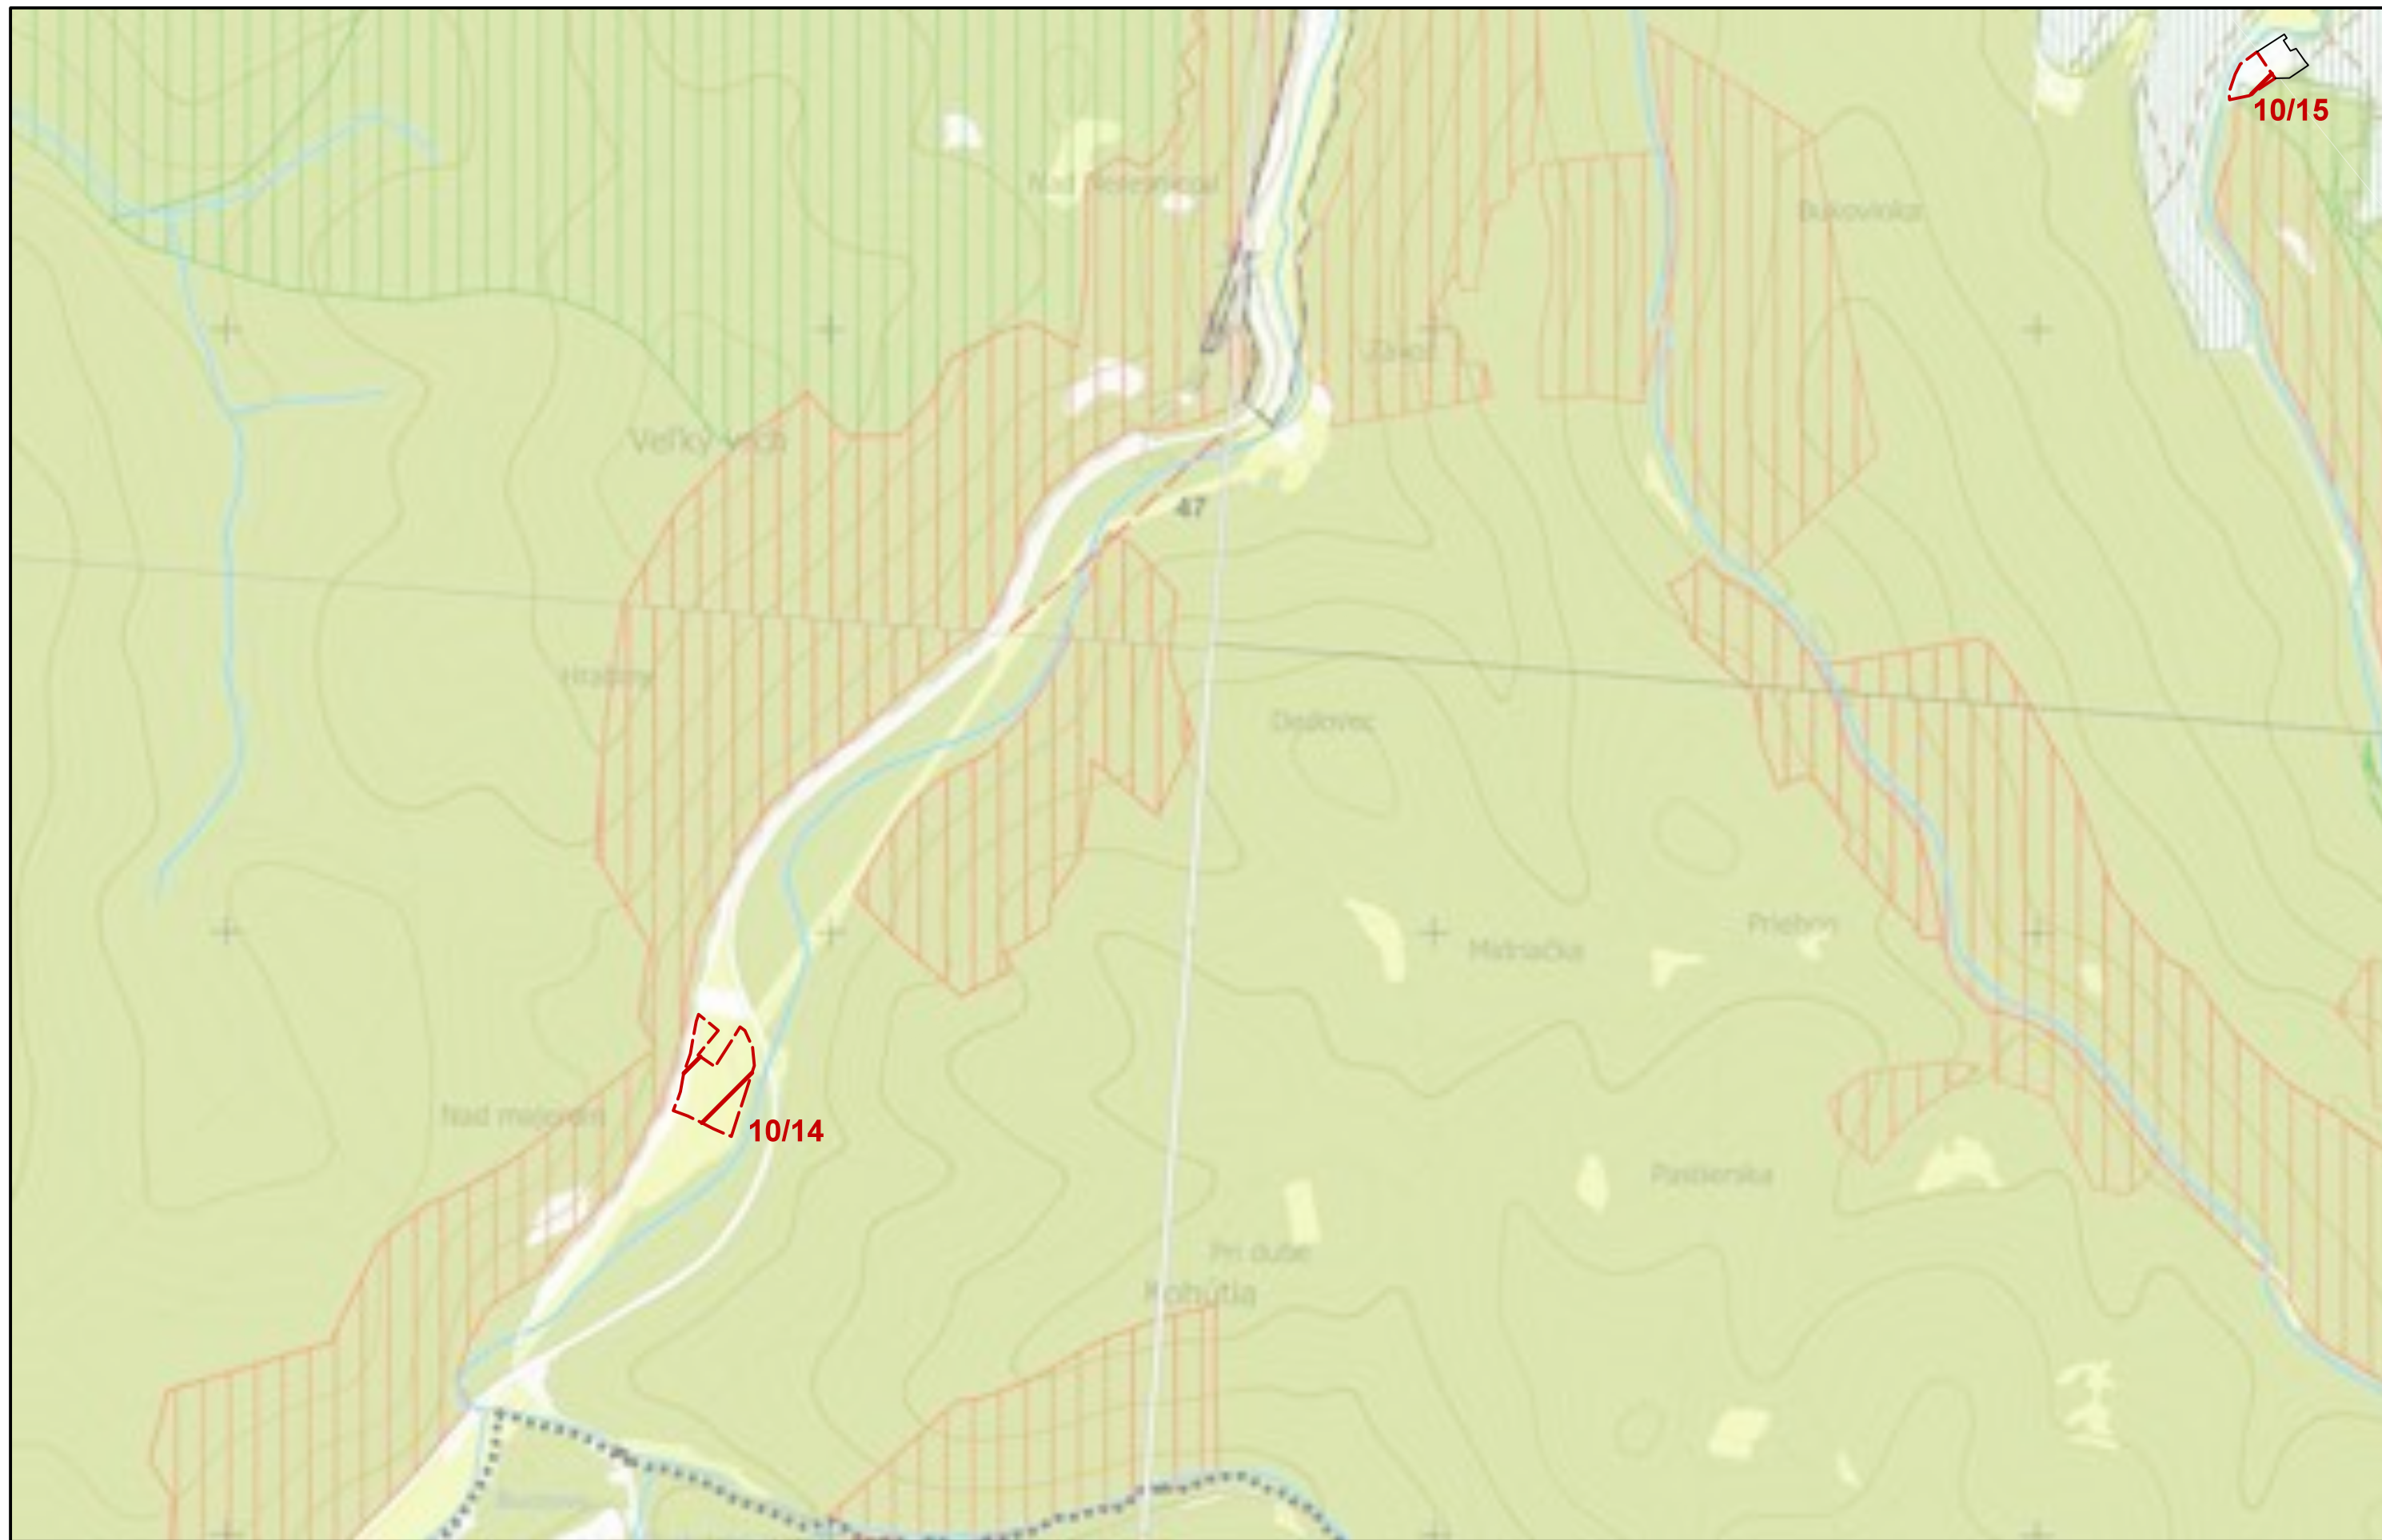


VÝREZ Č.1			
Spracovateľ : Ing. arch Tomáš Sobota - TS design, Komenského 479/11, 974 01 Banská Bystrica, tel. : 0905 596 209			
MERÍTKO	1 : 10 000	HLAVNÝ RIEŠITEĽ :	Ing. arch. Tomáš Sobota, č. osvedčenia SKA 1308 AA
DÁTUM	11 / 2016	PROJEKTANT :	Ing. arch. Tomáš Sobota

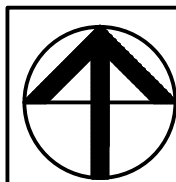

NÁZOV DOKUMENTÁCIE	ÚZEMNÝ PLÁN MESTA ZVOLEN ZMENY A DOPLNKY 10	ČÍSLO VÝKRESU
NÁZOV VÝKRESU	VÝKRES PREDPOKLADANÝCH ZÁBEROV PLÔCH POĽNOHOSPODÁRSKEJ PÔDY A LESNEJ PÔDY	9 / 7

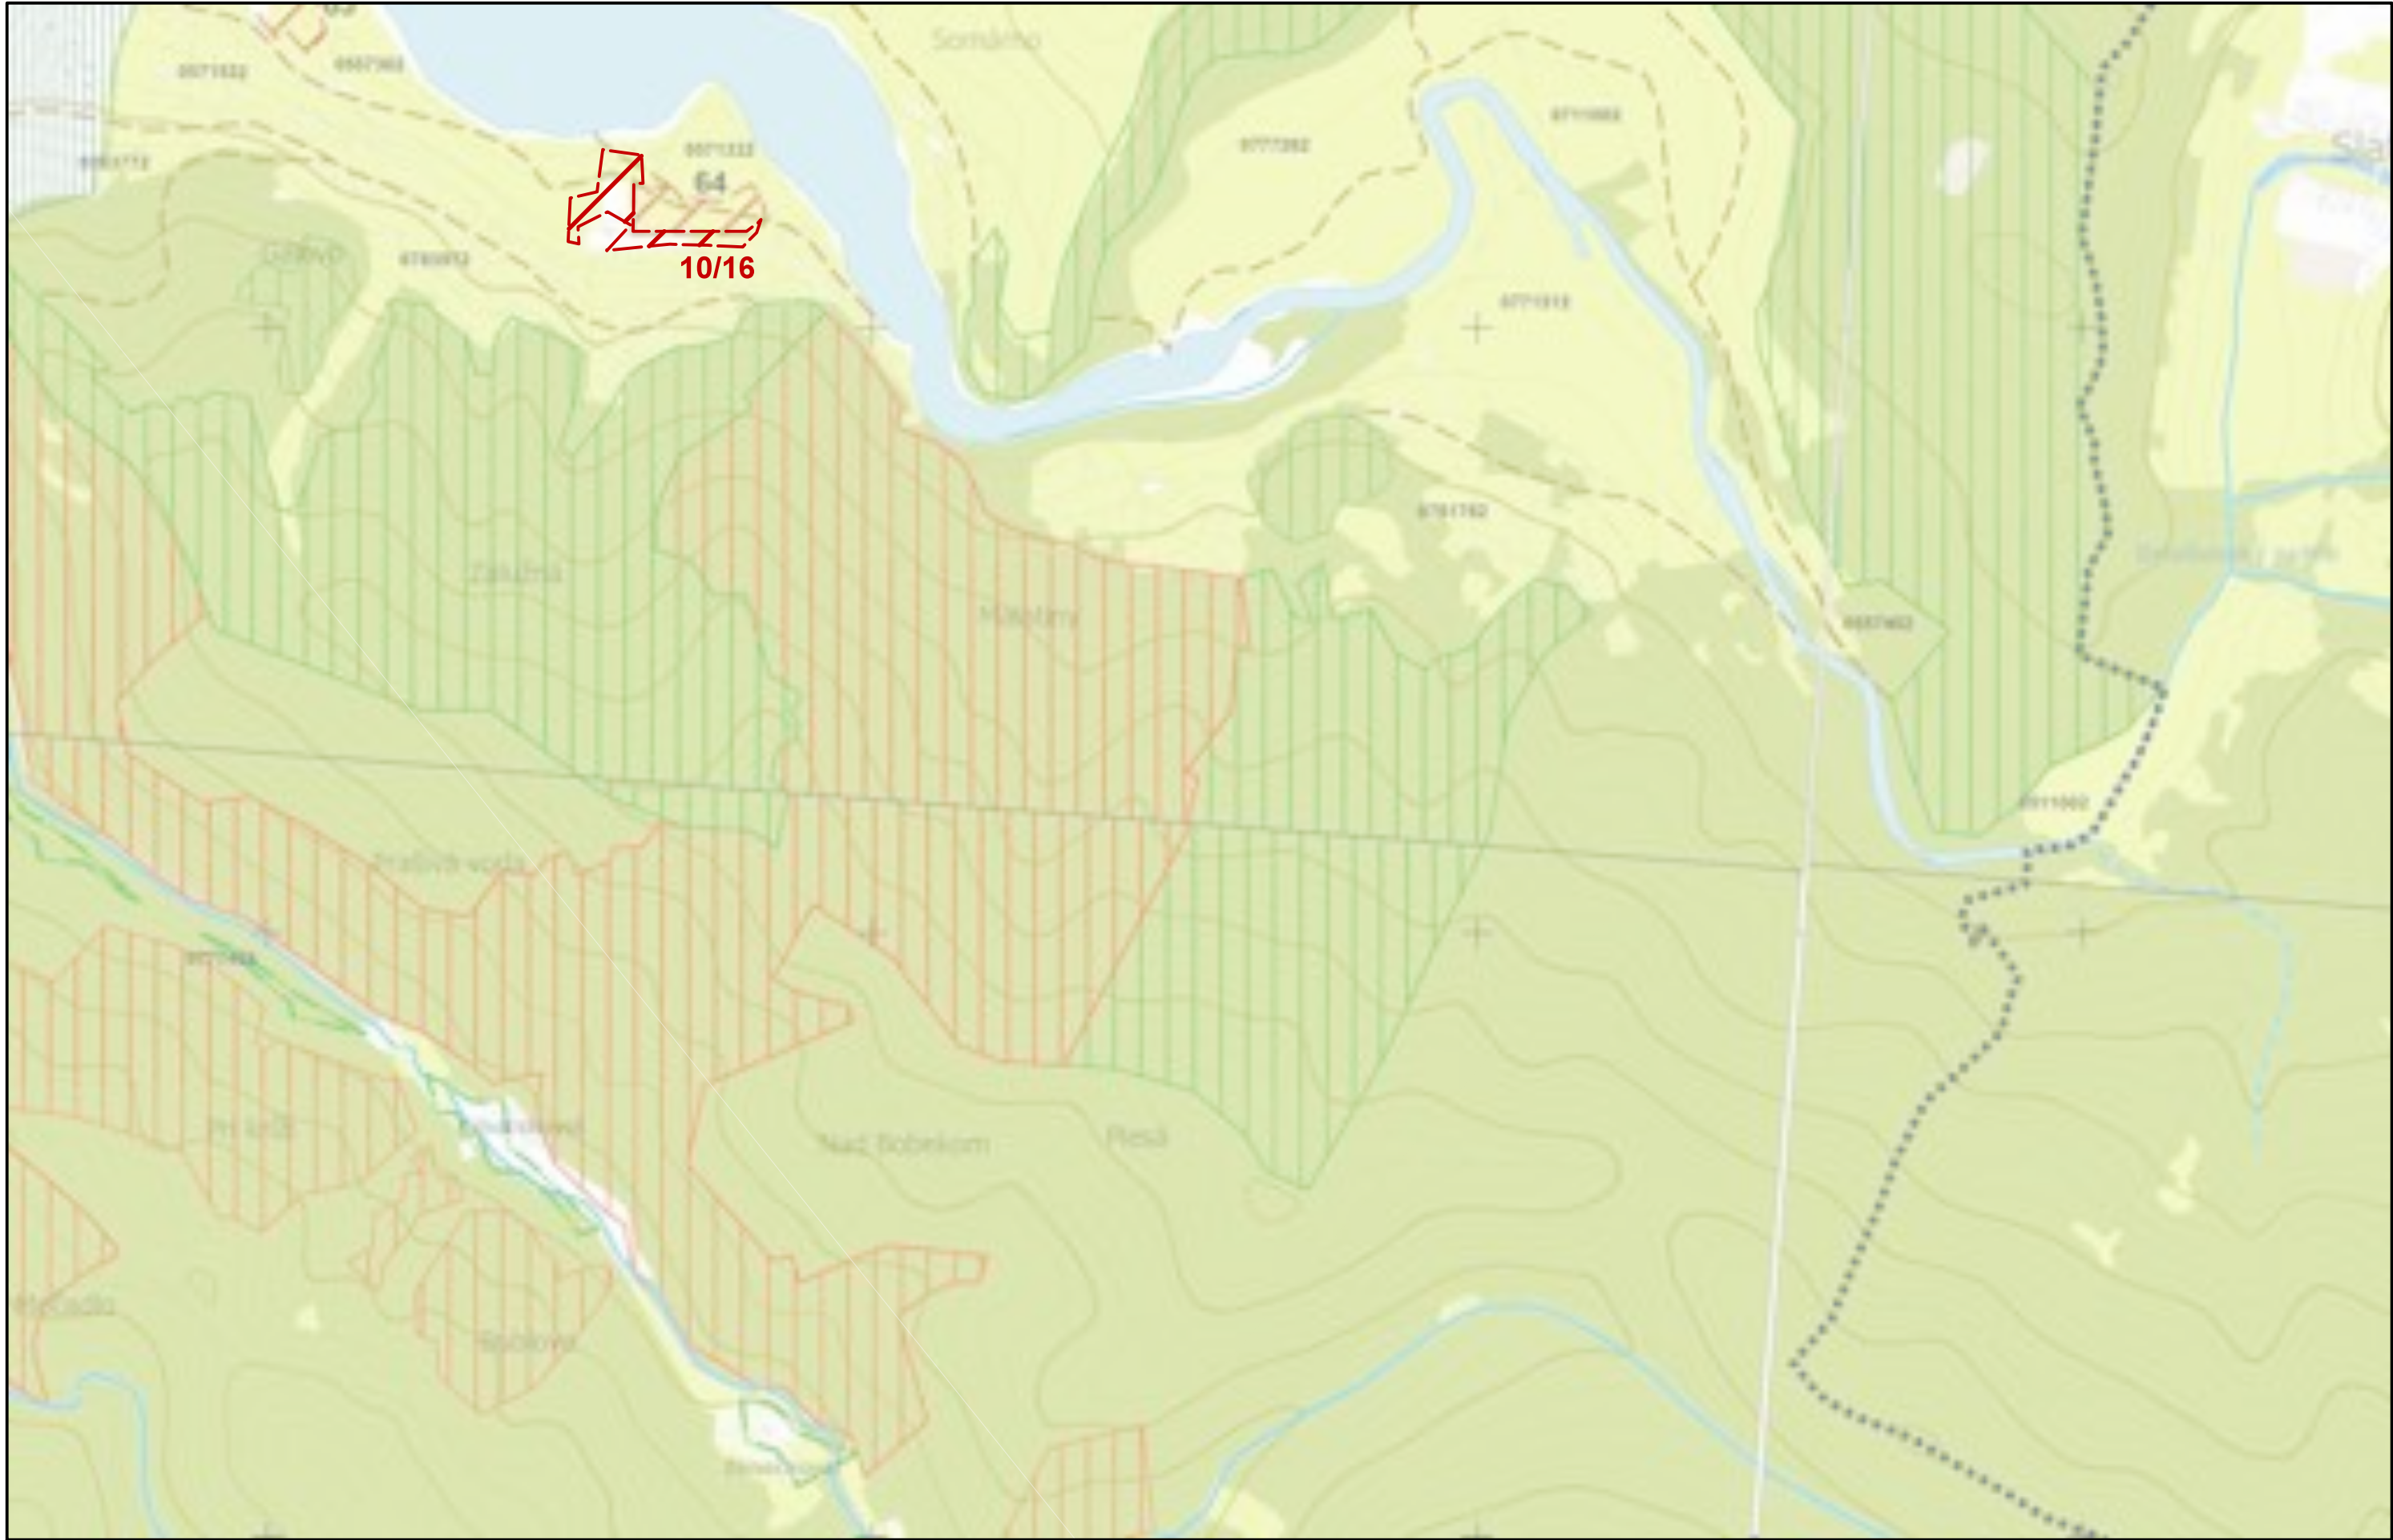


VÝREZ Č.7			
Spracovateľ : Ing. arch Tomáš Sobota - TS design, Komenského 479/11, 974 01 Banská Bystrica, tel. : 0905 596 209			
MERÍTKO	1 : 10 000	HLAVNÝ RIEŠITEĽ :	Ing. arch. Tomáš Sobota, č. osvedčenia SKA 1308 AA
DÁTUM	11 / 2016	PROJEKTANT :	Ing. arch. Tomáš Sobota

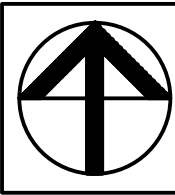


NÁZOV DOKUMENTÁCIE
NÁZOV VÝKRESU

ÚZEMNÝ PLÁN MESTA ZVOLEN ZMENY A DOPLNKY 10
VÝKRES PREDPOKLADANÝCH ZÁBEROV PLÔCH POĽNOHOSPODÁRSKEJ PÔDY A LESNEJ PÔDY

ČÍSLO VÝKRESU
9 / 8

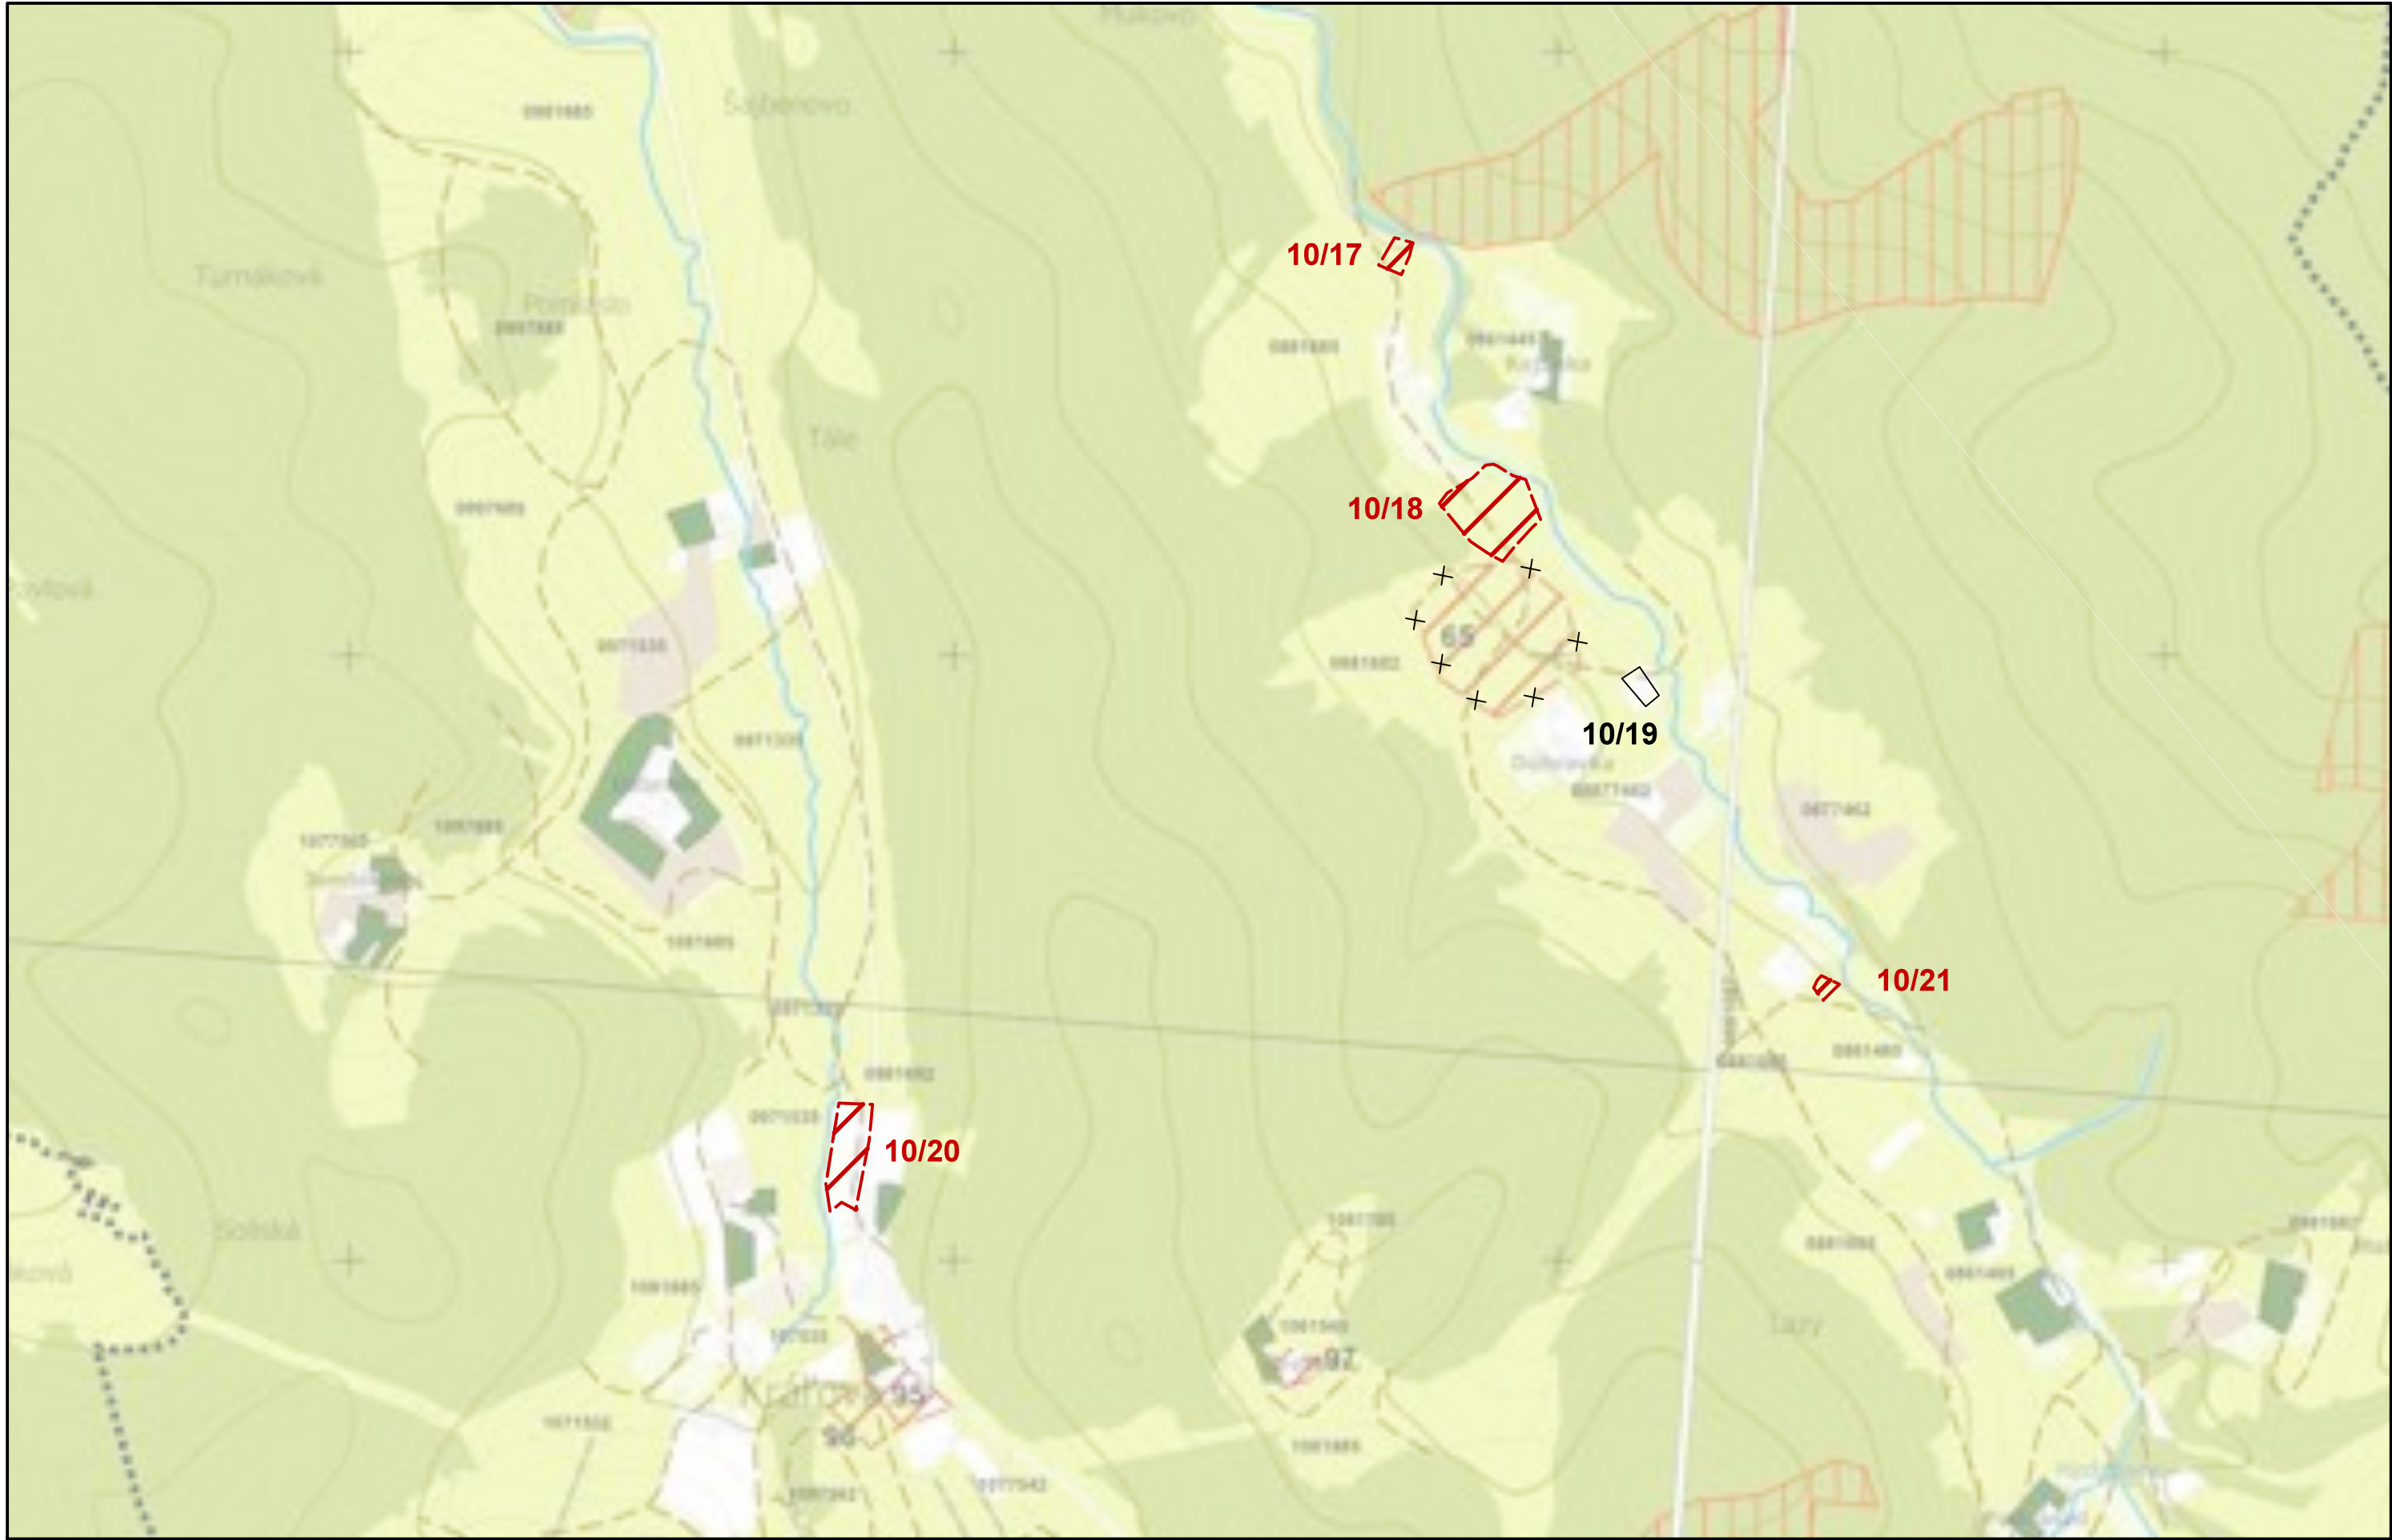


VÝREZ Č.8			
Spracovateľ : Ing. arch Tomáš Sobota - TS design, Komenského 479/11, 974 01 Banská Bystrica, tel. : 0905 596 209			
MERÍTKO	1 : 10 000	HLAVNÝ RIEŠITEĽ :	Ing. arch. Tomáš Sobota, č. osvedčenia SKA 1308 AA
DÁTUM	11 / 2016	PROJEKTANT :	Ing. arch. Tomáš Sobota

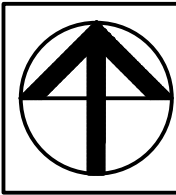


NÁZOV DOKUMENTÁCIE
NÁZOV VÝKRESU

ÚZEMNÝ PLÁN MESTA ZVOLEN ZMENY A DOPLNKY 10
VÝKRES PREDPOKLADANÝCH ZÁBEROV PLÔCH POĽNOHOSPODÁRSKEJ PÔDY A LESNEJ PÔDY

ČÍSLO VÝKRESU
9 / 9

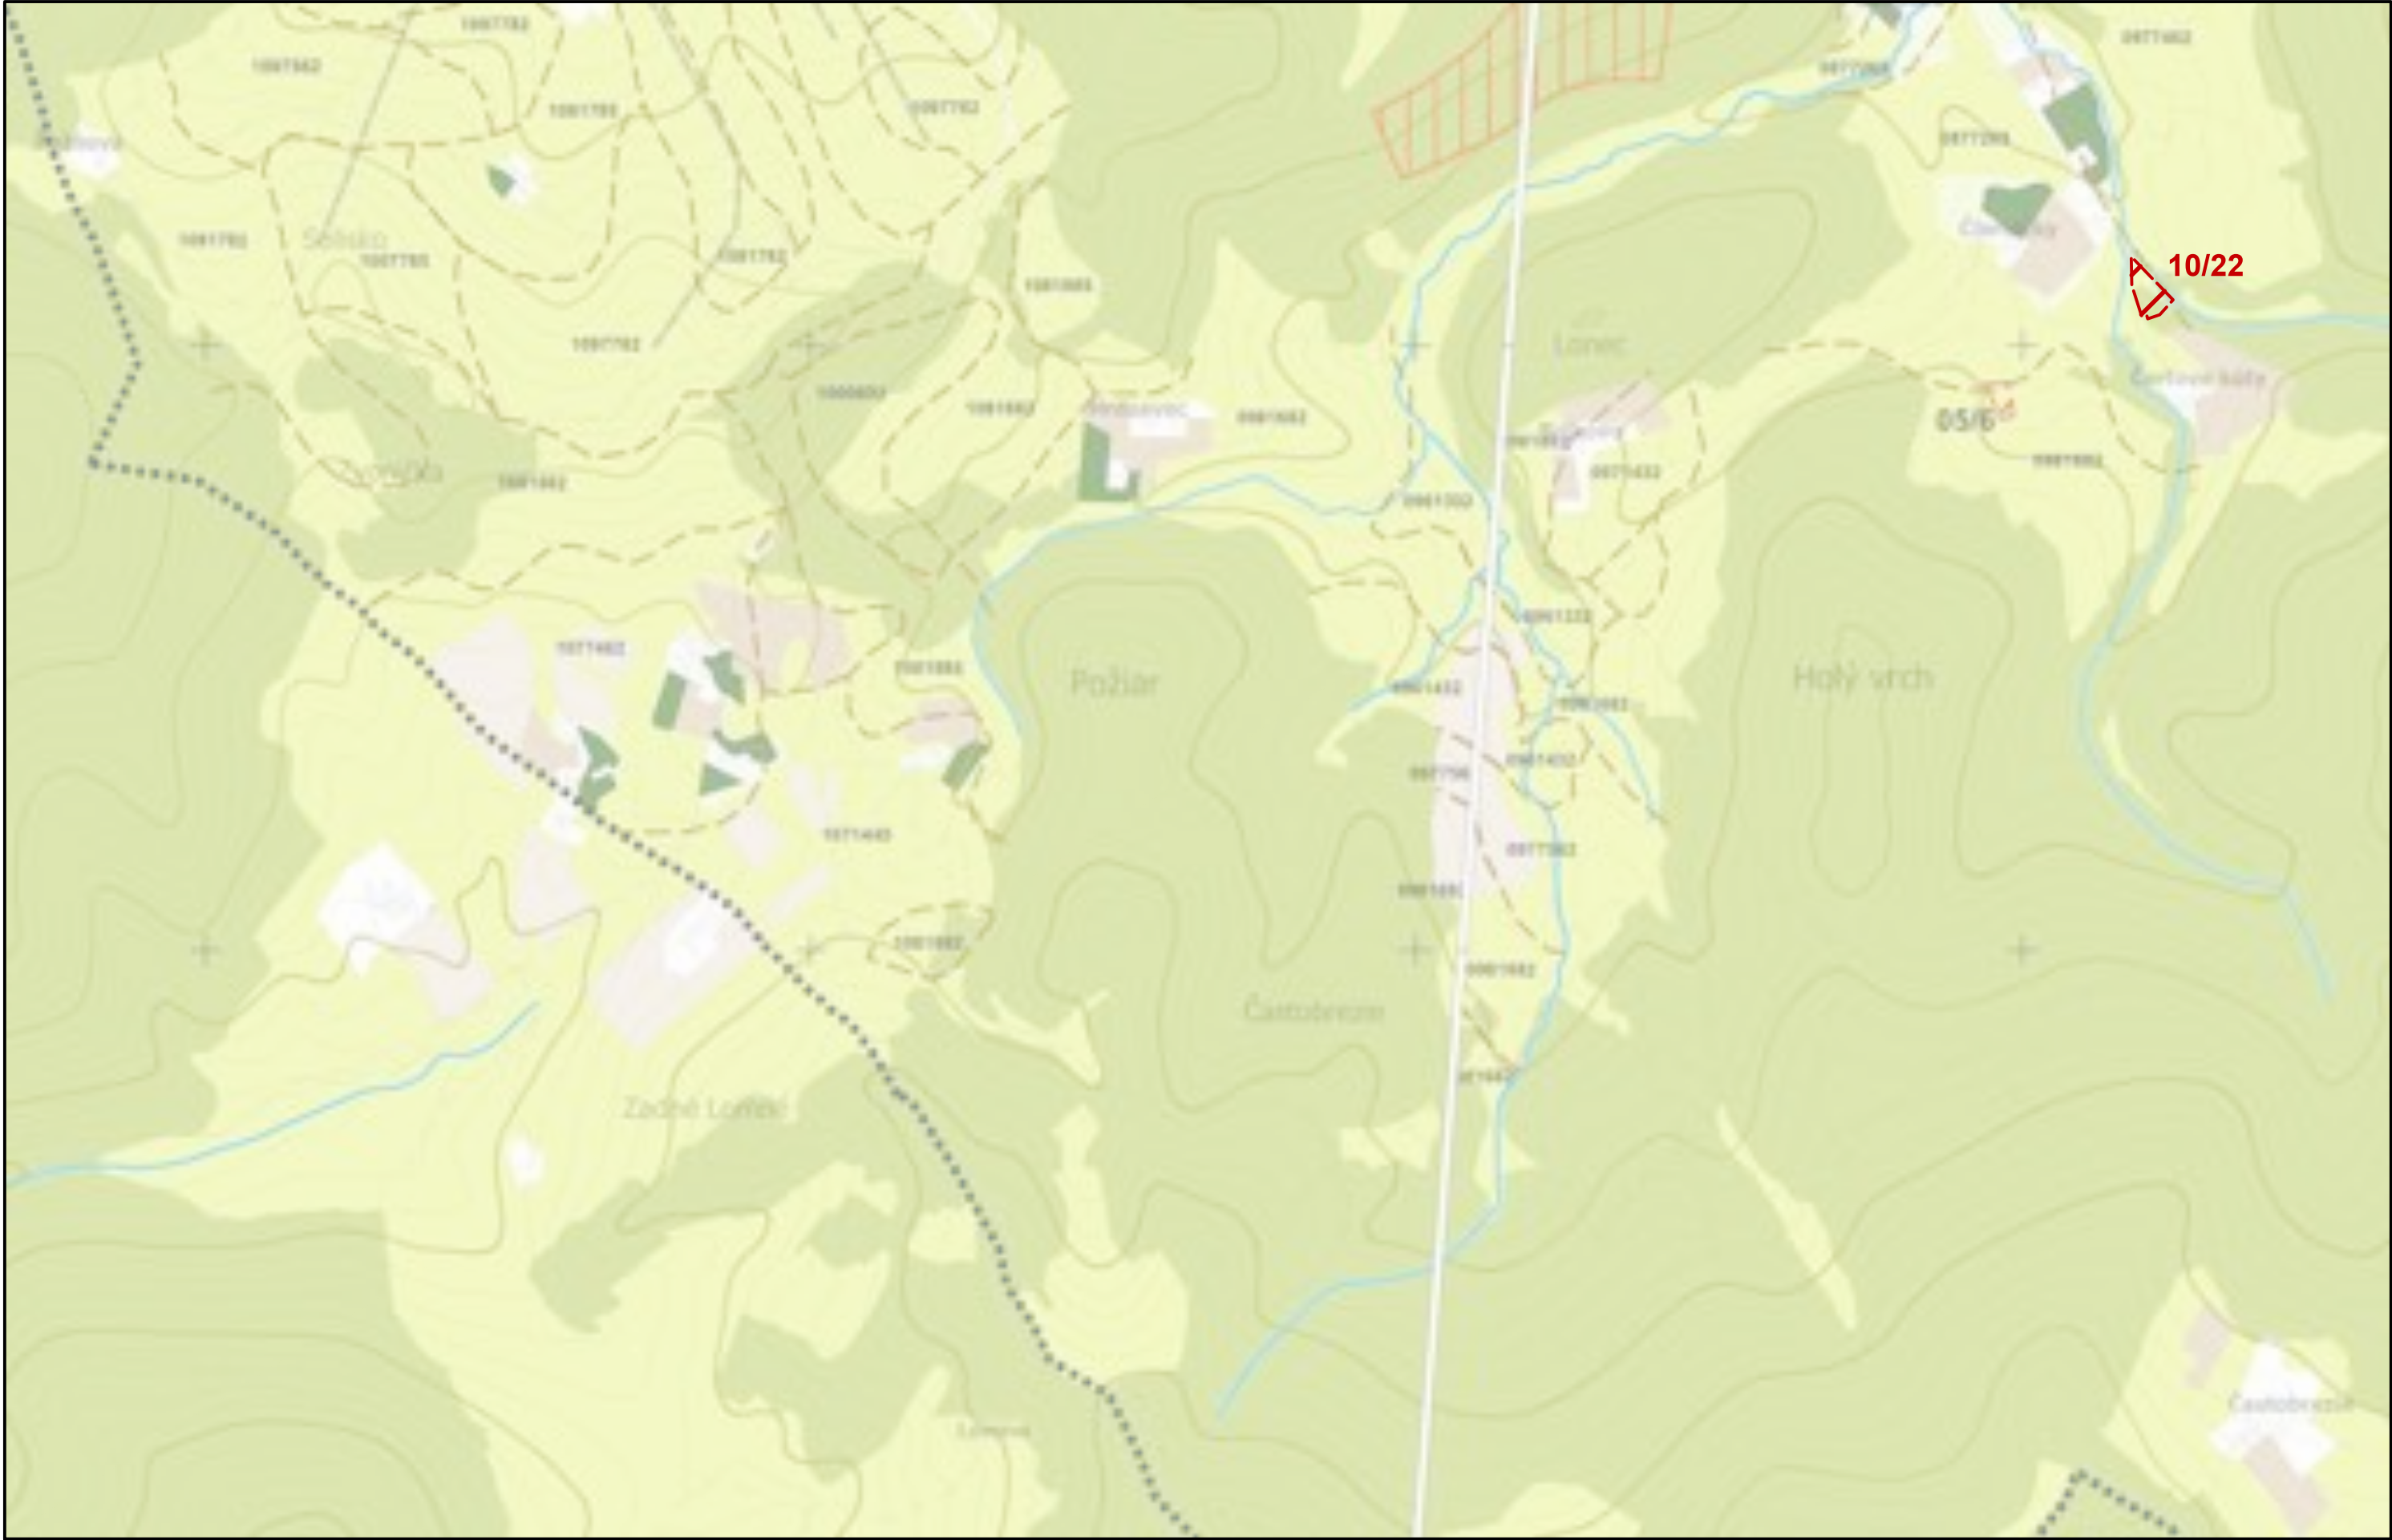

VÝREZ Č.9			
Spracovateľ : Ing. arch Tomáš Sobota - TS design, Komenského 479/11, 974 01 Banská Bystrica, tel. : 0905 596 209			
MERÍTKO	1 : 10 000	HLAVNÝ RIEŠITEĽ :	Ing. arch. Tomáš Sobota, č. osvedčenia SKA 1308 AA
DÁTUM	11 / 2016	PROJEKTANT :	Ing. arch. Tomáš Sobota

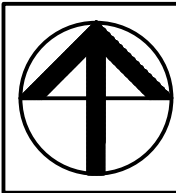

NÁZOV DOKUMENTÁCIE
NÁZOV VÝKRESU

ÚZEMNÝ PLÁN MESTA ZVOLEN ZMENY A DOPLNKY 10
VÝKRES PREDPOKLADANÝCH ZÁBEROV PLÔCH POĽNOHOSPODÁRSKEJ PÔDY A LESNEJ PÔDY

ČÍSLO VÝKRESU
9/10