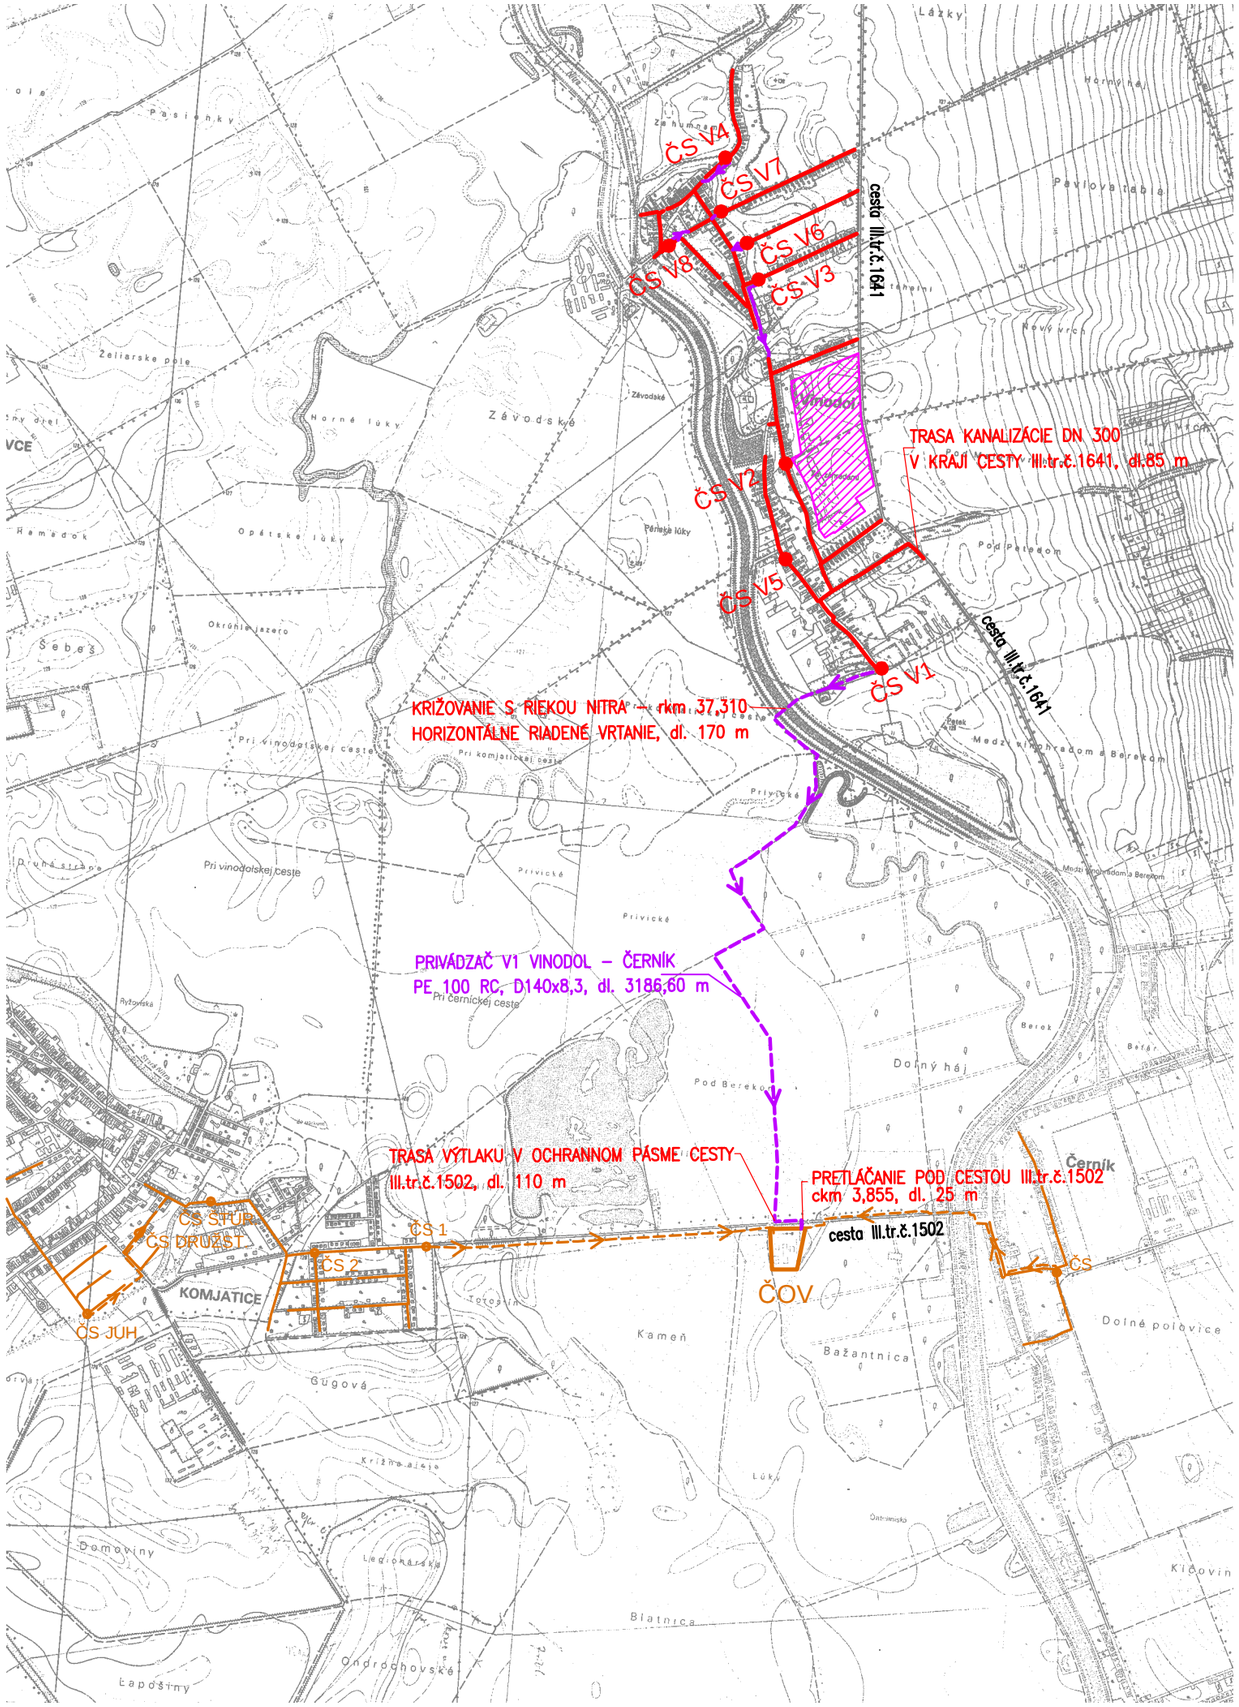


LEGENDA:

- NAVRHOVANÁ SPLAŠKOVÁ KANALIZÁCIA
- NAVRHOVANÝ VÝTLAK
- ČS V1 — NAVRHOVANÁ ČERPACIA STANICA
- NAVRHOVANÁ IBV VINODOL - lokalita č.2
- JESTVUJÚCA KANALIZÁCIA
- JESTVUJÚCI VÝTLAK
- ČS — JESTVUJÚCA ČERPACIA STANICA
- ČOV — JESTVUJÚCA ČISTIAREŇ ODPADOVÝCH VÔD

SÚRADNICOVÝ SYSTÉM: S-JTSK
VÝŠKOVÝ SYSTÉM: Bpv

AQUATIS
Botanická 834/56, 602 00 Brno
Tel: +420 541 554 111
Fax: +420 541 211 205
E-mail: info@aquatis.cz
http://www.aquatis.cz

Zodpovedný projektant: ING. EVA ZIVČICOVÁ	Hlavný inžinier projektu: ING. EVA ZIVČICOVÁ	Vedúci strediska: ING. IVAN KOSTELNÝ
Vypracoval: MARTIN VALLÁŠ	Kontroloval: ING. IVAN KOSTELNÝ	Zákazkové číslo: 161309.88
Dátum: 12/2016	Stupeň dokumentácie: DSP	Názov súboru: C_PREHL_SIT_25000.dwg

Akcia

KANALIZÁCIA VINODOL
AKTUALIZÁCIA

Príloha

PREHĽADNÁ SITUÁCIA

Mierka	Číslo prílohy
1:25000	C.

Objednávateľ
OBEC VINODOL