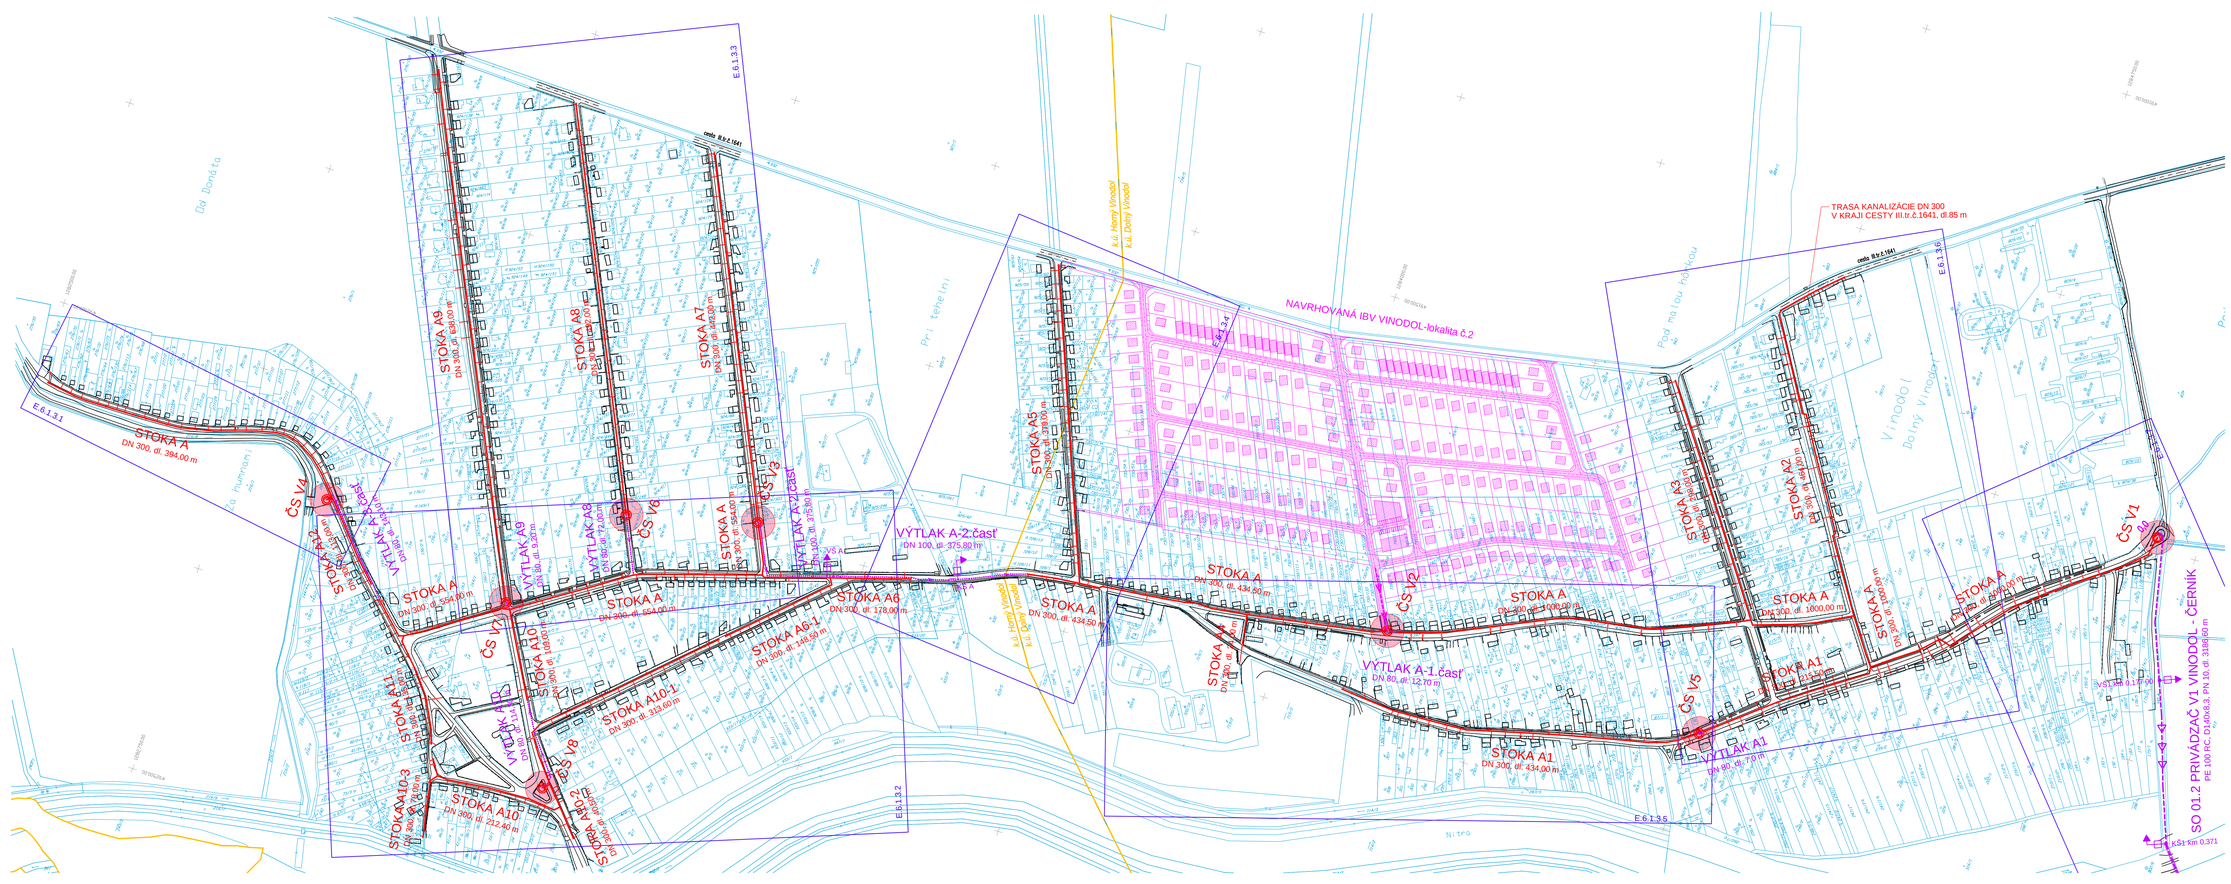


OBJEKTOVÁ SKLADBA:

PREVÁDZKOVÉ SÚBORY:

PS 01 ČS – STROJNOTECHNOLOGICKÁ ČASŤ
PS 02 ČS – ELEKTROTECHNOLOGICKÁ ČASŤ


STAVEBNÉ OBJEKTY:

SO 01.1 KANALIZÁCIA GRAVITAČNÁ
SO 01.2 KANALIZÁCIA VÝTLAČNÁ
SO 01.3 KANALIZAČNÉ ODBOČKY
SO 02 ČERPACIE STANICE
SO 03 PRÍPOJKY NN k ČS
SO 04 OPRAVA CESTY III.tr.č.1641

LEGENDA NAVRHOVANÝCH SIETÍ

- NAVRHOVANÁ SPLAŠKOVÁ KANALIZÁCIA
- KANALIZAČNÉ VÝTLAČNÉ POTRUBIE
- KANALIZAČNÉ VÝTLAČNÉ POTRUBIE – PRIVÁDZAČ V1
- POTRUBIE ULOŽENÉ V CHRÁNIČKE
- VÝHLADOVÉ NAPOJENIE IBV VINODOL-lokalita č.2
- ČS V1 ČERPACIA STANICA ODPADOVÝCH VÔD
- KALOZVODOVÁ ŠACHTA
- VZDUŠNÍKOVÁ ŠACHTA
- NAVRHOVANÁ IBV VINODOL – lokalita č.2
- KLAD SITUÁCIÍ V MIERKE 1:500
- HRANICE PARCIEL KN–C
- k.ú. Horný Vinodol / k.ú. Dolný Vinodol HRANICA KATASTRÁLNEHO ÚZEMIA

KLAD LISTOV:

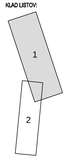

SÚRADNICOVÝ SYSTÉM S-JTSK
VÝŠKOVÝ SYSTÉM Bpv

AQUATIS

AQUATIS a.s. Botanická 834/56, 602 00 Brno	Tel: +420 541 354 111 Fax: +420 541 211 205	E-mail: info@aquatis.cz http://www.aquatis.cz
Odpovedný projektant ING. EVA ZIVČÁKOVÁ	Hlavný inžinier projektu ING. EVA ZIVČÁKOVÁ	Vedúci oddelenia ING. IVAN KOSTELNÝ
Vypracoval MARTIN VALLÁŠ	Kontroloval ING. IVAN KOSTELNÝ	Zákazkové číslo 51589.00
Dátum 12/2016	Stupeň dokumentácie DSP	Názov súboru D_51720D.dwg

Akcia

KANALIZÁCIA VINODOL AKTUALIZÁCIA

Príloha

CELKOVÁ SITUÁCIA STAVBY – 1. časť

Mierka	Číslo prílohy
1:2500	D.

Objednávateľ

OBEC VINODOL