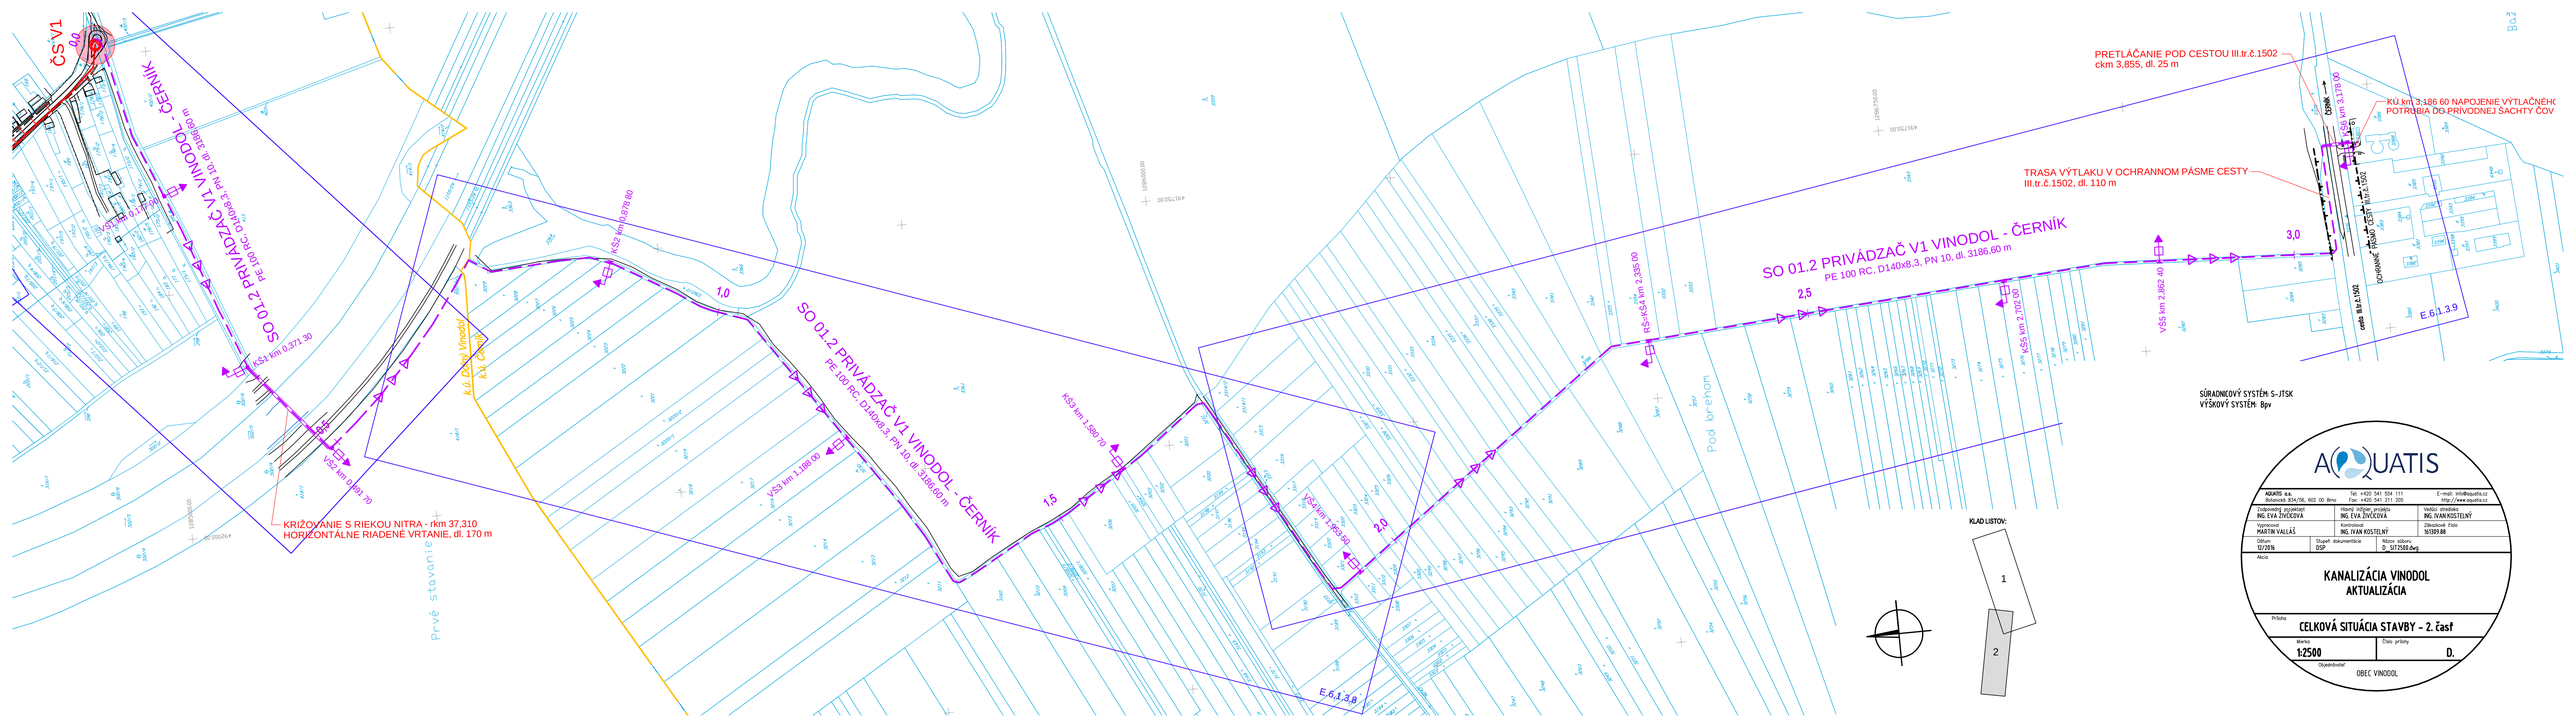


AQUATIS

AQUATIS a.s.
Botanická 834/56, 602 00 Brno
Tel: +420 541 554 111
Fax: +420 541 211 205
E-mail: info@aquatis.cz
http://www.aquatis.cz

Zodpovedný projektant: ING. EVA ŽVĚKOVÁ	Hlavný inžinier projektu: ING. EVA ŽVĚKOVÁ	Vedúci útvaru: ING. IVAN KOSTELNÝ
Vypracoval: MARTIN VALLÁŠ	Kontroloval: ING. IVAN KOSTELNÝ	Zákazkové číslo: 161309.00
Dátum: 12/2016	Stupeň dokumentácie: DSP	Názov súboru: D_SIT2500.dwg

Akcia:

KANALIZÁCIA VINODOL AKTUALIZÁCIA

Príloha:

CELKOVÁ SITUÁCIA STAVBY - 2. časť

Mierka: 1:2500	Číslo prílohy: D.

Objednávateľ:

OBEC VINODOL