

ÚZEMNÝ PLÁN MESTA SENICA


ZMENY A DOPLNKY č.01/2017
ÚPLNÉ ZNENIE
(ZMENY A DOPLNKY č.02/2005,01/2007
01/2008, 01/2010, 01/2011, 01/2012)



STAV	NÁVRH	LEGENDA:
		HRANICE KATASTRÁLNEHO ÚZEMIA (VONKAŠIE / VNÚTORNE)
		HRANICE ZASTAVANÉHO ÚZEMIA
		10 NÁVRHOVANÉ FUNKČNÉ PLOCHY: HRANICE+ČÍSLO (schvál. v ÚPN SÚ)
Poznámka: Kvôli prehľadnosti je pôvodné dopravné riešenie zobrazené spolu s novým dopravným riešením v podrobnom rozsahu.		
LEGENDA ZMEN A DOPLNKOV (Zač):		
		ZBERNÁ KOMUNIKÁCIA B1 - OBCHVAT I/51 - 1. ETAPA
		ZBERNÁ KOMUNIKÁCIA B1 - OBCHVAT I/51 - 1. ETAPA
		ZBERNÁ KOMUNIKÁCIA B2
		VÝHLEDOVÁ ZBERNÁ KOMUNIKÁCIA B2 - OBCHVAT II/500
		ZBERNÁ KOMUNIKÁCIA B3
		OBSLUŽNÁ KOMUNIKÁCIA C1
		OSTATNÉ A NOVE OBSLUŽNÉ KOMUNIKÁCIE
		UKLONČENÉ KOMUNIKÁCIE
		ZASTÁVKY MHD
		DOSTUPNOSŤ 300m K ZASTÁVKAM MHD
		DOSTUPNOSŤ 500m K ZASTÁVKAM MHD
		PARKOVISKO
		CYKLISTICKÉ TRASY
		DÔLEŽITÉ KRIŽOVATKY S MOŽNOSŤOU PREBUD. NA MIMOGROVNÉ
		DÔLEŽITÉ KRIŽOVATKY MIMOGROVNÉ
		OKRUŽNÉ KRIŽOVATKY
		DÔLEŽITÉ KRIŽOVATKY GROMŇOVÉ
		PREMOSTOVŇA
		ŽELEZNIČNÁ TRÁŤ
		ŽELEZNIČNÁ VLEČKA
		ŽELEZNIČNÁ STANICA
		LETISKO
		OCHRANNÉ PÁSMO LETISKA A ŠT. CIEST
		OCHRANNÉ PÁSMO LETISKA SENICA
		ČERPADLÁ STANICA POHONNÝCH HMÔT
		DOPLNOK (OZNAČENIE)
		OZNAČENIE ZÁMEROV ZMEN A DOPLNKOV č. 01/2017
		HRANICA ZÁMEROV ZMEN A DOPLNKOV č. 01/2017
		HRANICA NOVEJ ROZVOJOVEJ PLOCHY - VÝHLED
		LÍNOVÉ Dopravné Stavby
		LÍNOVÉ Dopravné Stavby - VÝHLED
		JAVY NA ZRUŠENIE

VÝKRES VEREJNÉHO DOPRAVNÉHO VYBAVENIA

(KTORÝ SA MENIA A DOPLŇAJÚ VÝKR. Č. 6 A 7
DOPRAVNÉ TRASY SÍDLA I. ETAPA / VÝHLED)

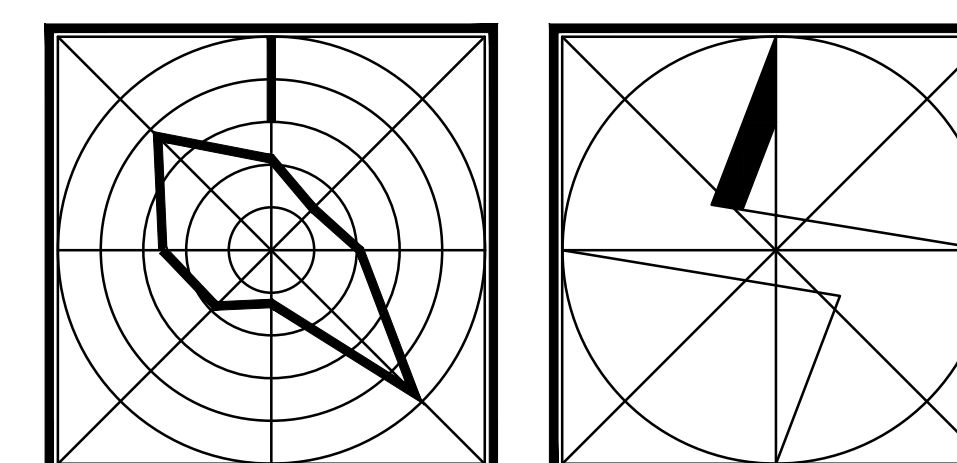

MIERKA 1 : 10000 / 1 cm = 100 m
0 200 400 600 800 1000 m

ZMENY A DOPLNKY ÚPN SÚ SENICA (V ZNENÍ NESKOROŠICH ZMEN A DOPLNKOV)
SCHV. ÚZNESENÍM MZ V SENICI č. 32/34/B ZO DŇA 13.10.1984
OBSTARÁVATEL: MESTO SENICA, SPRACOVATEL: DMProjekt s.r.o. Bratislava
RIEŠITEĽ: ING.ARCH. M. DUDÁŠOV, ING.ARCH. J. DOPLÁK, PHD.
VYPRACOVAL: ING. F. ZVERKO