


ÚZEMNÝ PLÁN MESTA SENICA

ZMENY A DOPLNKY č.01/2017
ÚPLNÉ ZNENIE
(ZMENY A DOPLNKY č.02/2005,01/2007
01/2008, 01/2010, 01/2011, 01/2012)



- STAV NÁVRH LEGENDA:
- HRANICE KATASTRÁLNEHO ÚZEMIA (VONKAŠIE / VNÚTORNÉ)
 - HRANICE ZASTAVANÉHO ÚZEMIA
 - NAVHROVANÉ FUNKČNÉ PLOCHY: HRANICE+ČÍSLO (schvál. v OPN SÚ)
 - ENERGETIKA (ZÁSOBOVANIE PLYNOM, TEPLOM, EL. ENERGIJOU)
 - VYSOKOTAKOVÝ ROZVOD PLYNU
 - REGULAČNÁ STANICA PLYNU
 - STREDNOKOTAKOVÝ ROZVOD PLYNU(*)
 - PRODUKTOVOD(*)
 - PRÍMRNÉ ROZVODY TEPLA
 - KOTOLNÉ OD VÝKONU 1,0 MW , VÝMENNÍKOVÉ STANICE TEPLA
 - NAVHROVANÉ VEDENIE ZVN 2 x 400 kV
 - VN EL. KÁBLOVÉ VEDENIE
 - VN EL. VZDUŠNÉ VEDENIE
 - ELEKTRICKÉ STANICE MUROVANÉ
 - NAVHROVANÉ STĺPNE(*) ELEKTRICKÉ STANICE STĺPNE
 - TELEKOMUNIKÁCIE BEZ ZMIEN A DOPLNKOV
 - TRASY DIALKOVÝCH KÁBLOV
 - TELEKOMUNIKAČNÁ BUDOVA
- Poznámka: Kvôli prehľadnosti je pôvodné riešenie TI zobrazené spolu s novým riešením TI v potrebnom rozsahu.
Poznámka: (*) = doplnené položky legendy
- LEGENDA ZMIEN A DOPLNKOV (ZaD):
- D1 DOPLNOK (OZNAČENIE)
 - 01 OZNAČENIE ZÁMEROV ZMIEN A DOPLNKOV č. 01/2017
 - HRANICA ZÁMEROV ZMIEN A DOPLNKOV č. 01/2017
 - HRANICA NOVEJ ROZVOJOVEJ PLOCHY – VÝHLAD
 - LINIOVÉ DOPRAVNÉ STAVBY (NEZOBRAZENÉ)
 - JAVY NA ZRUŠENIE

VÝKRES VEREJNÉHO TECHNICKÉHO VYBAVENIA I.
(KTORÝM SA MENÍ A DOPLŇA VÝKR. Č. 11
SITUÁCIA ŠIRŠÍCH VZŤAHOV TECH. INFRAŠTRUKTÚRY)

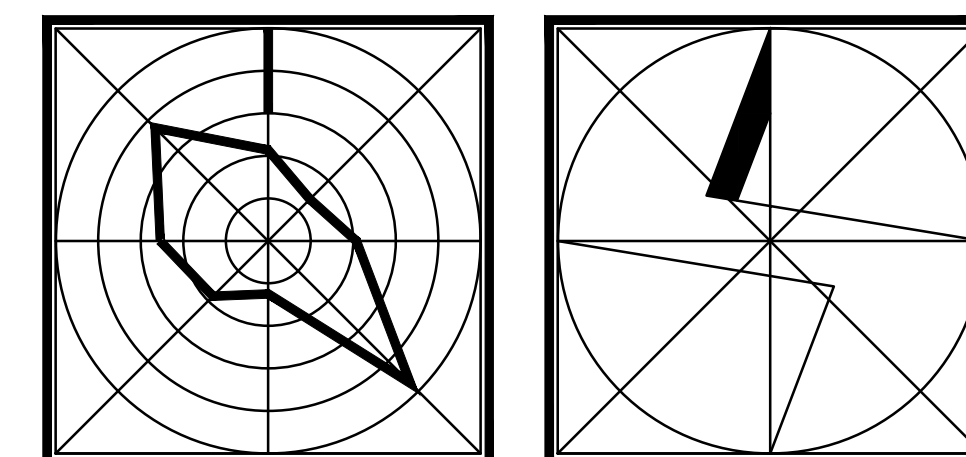

MIERKA 1 : 10000 / 1 cm = 100 m
0 200 400 600 800 1000 m

ZMENY A DOPLNKY OPN SÚ SENICA (V ZMENI NESKORŠÍCH ZMIEN A DOPLNKOV)
SCHVÁL. UZNESENÍM MZ V SENICI č. 32/34/B ZO DŇA 13.10.1984
OBSTARÁVATEL: MESTO SENICA, SPRACOVATEL: DMPROJEKT s.r.o. Bratislava
REŠITEĽA: ING.ARCH. M. DUDAŠOVÁ, ING.ARCH. J. ČOPLÁK, PHD.
VYPRACOVAL: A. VALLA, ING. L. ŠTEFKO