


ÚZEMNÝ PLÁN MESTA SENICA

ZMENY A DOPLNKY č.01/2017
ÚPLNÉ ZNENIE
(ZMENY A DOPLNKY č.02/2005,01/2007
01/2008, 01/2010, 01/2011, 01/2012)



STAV	NÁVRH	LEGENDA:
		HRANICE KATASTRÁLNEHO ÚZEMIA (VONKAJŠIE / VNÚTORNE)
		HRANICE ZASTAVANÉHO ÚZEMIA
		BÝVANIE V RODINNEJ A VILOVEJ ZASTAVBE
		BÝVANIE V RODINNEJ A HROMADNEJ ZASTAVBE + OBČIANSKA VYBAVENOSŤ
		BÝVANIE V HROMADNEJ ZASTAVBE
		BÝVANIE V HROMADNEJ ZASTAVBE + OBČIANSKA VYBAVENOSŤ
		OBČIANSKA VYBAVENOSŤ
		OBČIANSKA VYBAVENOSŤ+ŠPORT, REKREÁCIA
		ŠPORT, REKREÁCIA
		REKREÁCIA - REKREAČNÉ CHATY
		VÝROBA (PRÍEMYSEL, STAVEBNÍCTVO, SKLADY, POĽNOH. VÝROBA)
		VÝROBA, SKLADY + OBČIANSKA VYBAVENOSŤ
		PLOCHY DOPRAVNÝCH ZARIADENÍ
		TECHNICKÁ VYBAVENOSŤ
		PLOCHY BÝVANIA V RODINNEJ A VILOVEJ ZASTAVBE, AREÁLY OBČIANSKEJ VYBAVENOSTI A REMESELNEJ VÝROBY
		VEŘEJNÁ ZELEN', CONTORNY
		ZÁHRADY A ZÁHRADKY
		TRVALÉ TRÁVNÉ PORASTY (TTP) S VYUŽITÍM NA REKREÁCIU
		OCHRANNÁ ZELEN'
		LESY A NELESNÁ DREVINOVÁ VEGETÁCIA
		SADY
		VOĽNÉ PLOCHY A TOKY
		POĽNOHOSPODÁRSKA PÓDA
		NADRAŽENÁ KOMUNIKAČNÁ KOSTRA (uprav. v zmysle návrhu Zs)
		HLAVNÉ ZBERNÉ KOMUNIKÁCIE (uprav. v zmysle návrhu Zs)
		TRASY ŽELEZNICE, ŽELEZNIČNÁ VLEČKA
		OKRUŽNÉ NIMODROVÝMI KRÍŽOVATKY
		DÔLEŽITÉ KRÍŽOVATKY OKRUŽNÉ
		NAVROVÁVANÉ VEDENIE VN 2 x 400 kV
		NAVROVÁVANÉ VEDENIE ZVN 2 x 400 kV
		OCHRANNÉ PÁSMA VŠETKÝCH DRUHŮV (doplnený aktuálny stav)
		OCHRANNÉ PÁSMA LETISKA SENICA
		NAVROVÁVANÉ FUNKČNÉ PLOCHY: HRANICE+ČÍSLO (schvál. v ůPN SŮ)
		Poznámka: Legenda o výšer sú upravené v súlade s platnou legislatívou a skutočným stavom. Kvôli prehľadnosti nie sú pôvodné návrhy, kde došlo k zmene, zobrazené.
		MONOBLOK PREKÁŽOK
		OZNÁČENIE ZÁMERŮV ZMEN A DOPLNKŮV č. 01/2017
		HRANICA ZÁMERŮV ZMEN A DOPLNKŮV č. 01/2017
		HRANICA NOVEJ ROZVOJOVEJ PLOCHY - NÁVRH
		HRANICA NOVEJ ROZVOJOVEJ PLOCHY - VÝHLAD
		LINOVÁ STAVBA (OBCHVAT) - NÁVRH I.A ETAPA
		LINOVÁ STAVBA (OBCHVAT) - VÝHLAD
		LINOVÉ STAVBY - CYKLICKÉ TRASY
		HRANICA PLOCHY SO ZMENOU GRAFICKÉHO VYUADRENIA
		JAVY NA ZRUŠENIE

KOMPLEXNÝ NÁVRH PRIEST. USPORIADANIA
A FUNKČNÉHO VYUŽITIA ÚZEMIA
(KTOŘM SA MENI A DOPLŇA VÝKR. č. 4
KOMPLEXNÝ NÁVRH FUNKČNÉHO VYUŽITIA PLOCH)

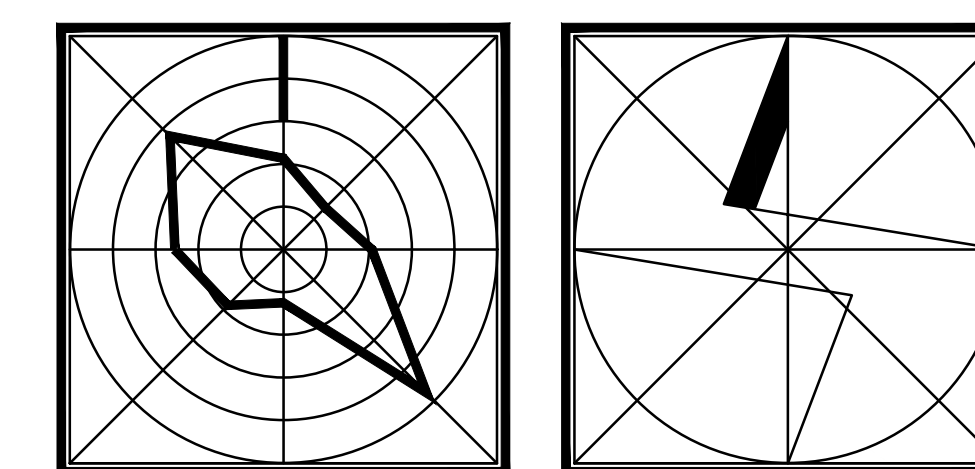

MIERKA 1 : 10000 / 1 cm = 100 m
0 200 400 600 800 1000 m

ZMENY A DOPLNKY ůPN SŮ SENICA (V ZNENÍ NESKŮRŠÍCH ZMEN A DOPLNKŮV)
SCHVÁL. UZNENÍM MZ V SENICI č. 32/34/B ZO DŇA 13.10.1994
OBSTARÁVATEL: MESTO SENICA, SPRACOVATEL: DMPROJEKT s.r.o. Bratislava
RIESTELIA: ING.ARCH. M. DUDÁŠOVÁ, ING.ARCH. J. COPLÁK, PHD.
VYPRACOVALI: ING.ARCH. M. DUDÁŠOVÁ, ING.ARCH. J. COPLÁK, PHD.