

ÚZEMNÝ PLÁN MESTA SENICA

ZMENY A DOPLNKY č.01/2017
ÚPLNÉ ZNENIE
(ZMENY A DOPLNKY č.02/2005,01/2007
01/2008, 01/2010, 01/2011, 01/2012)



- LEGENDA:
- HRANICE KATASTRÁLNEHO OZEMIA (VONKAJŠIE / VNÚTORNÉ)
 - HRANICE ZASTAVANÉHO OZEMIA
 - PLOCHY OBYTNÉJ ZÁSTAVBY A OBYČIAJSKEJ VYBAVENOSTI
 - PLOCHY PRŮMYSLU A VÝROBY, VÝRAT. TECHNICKÉHO VYBAVENIA
 - VODNE PLOCHY TEČÚCE
 - VODNE PLOCHY STAJÚTE
 - LESNÉ PORASTY
 - LINOVÁ ZELEN' - ALIEJE
 - VEREJNÁ ZELEN' PARKOVÉHO TYPU (PARKY)
 - ZELEN' PIETNEHO TYPU (CINTORINY)
 - FILTRÁČNÁ A OCHRANNÁ ZELEN'
 - SADY A ZÁHRADY PRÍRODOVÉ, MALOPLOŠNÉ
 - VEĽKOPLOŠNÉ ZELENINÁRSKE PLOCHY, SKLENÍKY, FÓLIovníKY
 - INTENZÍVNE OBHOSPODAROVANÉ SADY (VEĽKOPLOŠNÉ)
 - ZÁHRADKÁRSKE A REKREAČNÉ PRODUKČNÉ ZÁHRADKY
 - TRVALÉ TRÁVNE PORASTY
 - ZELEN' ŠPORTOVÝCH A REKREAČNÝCH AREÁLOV
 - ORNÁ PÔDA

Poznámka: Legenda a výkres sú upravené v súlade s platnou legislatívou o skutkovým stavom. Kvôli prehľadnosti sú pôvodné návrhy kóstry ES zobrazené spolu s novým návrhom MÚSES v potrebnom rozsahu.


LEGENDA ZMEN A DOPLNKOV (Zač):

NAVRIH MÚSES

- HRANICA VYHLÁSENEJ PRÍRODNEJ PAMIATKY
- GENOFONDOVÉ LOKALITY FAUNY A FLÓRY
- BIOCENTRUM REGIONÁLNEHO VÝZNAMU
- BIOKORIDOR REGIONÁLNEHO VÝZNAMU
- BIOCENTRUM MESTNEHO VÝZNAMU
- BIOKORIDOR MESTNEHO VÝZNAMU
- INTERAKČNÝ PRVK PLOŠNÝ
- INTERAKČNÝ PRVK LINOVÝ
- LINOVÁ ZELEN' PODOOCHRANENÁ
- NAVHOVANÉ FUNKČNÉ PLOCHY: HRANICE+ČÍSLO (schvál. v ÚPN SO)
- DOPLNOK (OZNAČENIE)
- 01 OZNAČENIE ZÁMEROV ZMEN A DOPLNKOV č. 01/2017
- HRANICA ZÁMEROV ZMEN A DOPLNKOV č. 01/2017
- LINOVÉ DOPRAVNÉ STAVBY
- CYKLISTICKÉ TRASY
- JAVY NA ZRUŠENIE

VÝKRES OCHRANY PRÍRODY A TVORBY KRAJINY
VRÁTANE PRVKOV MÚSES

(KOTRÝM SA MENÍ A DOPLŇA VÝKR. Č. 9
SÚČASNÁ KRAJINNÁ ŠTRUKTÚRA A KÓSTRA EKOLÓG. STABILITY)

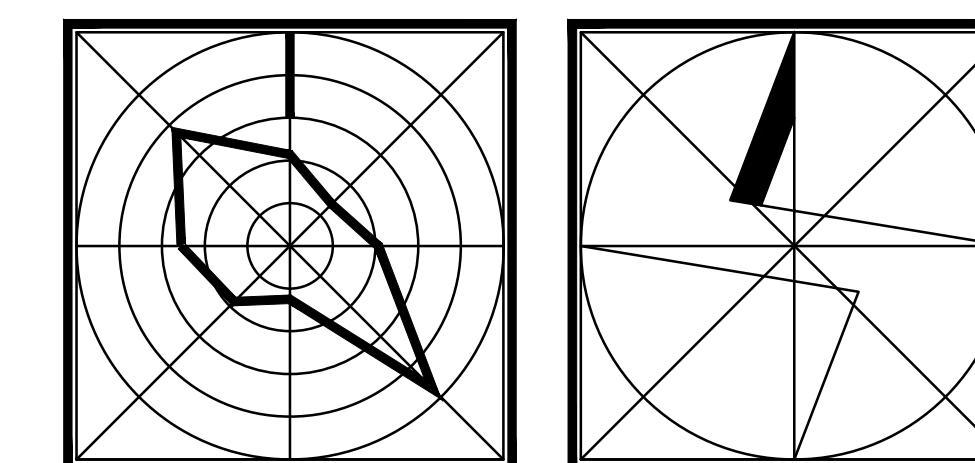

MIERKA 1 : 10000 / 1 cm = 100 m
0 200 400 600 800 1000 m

ZMENY A DOPLNKY ÚPN SÚ SENICA (V ZNENÍ NESKORŠÍCH ZMEN A DOPLNKOV)
SCHVÁL. UZNESENÍM MZ V SENICI č. 32/34/B ZO DŇA 13.10.1994
OBSTARÁVATEĽ: MESTO SENICA, SPRACOVATEĽ: DMProjekt s.r.o. Bratislava
RIEŠITEĽ: ING.ARCH. M. DUDASOVÁ, ING.ARCH. J. COPLAK, PHD.
VYPRACOVALA: ING. K. STANIKOVÁ