

# ÚZEMNÝ PLÁN MESTA SENICA

ZMENY A DOPLNKY č.01/2017  
ÚPLNÉ ZNENIE  
(ZMENY A DOPLNKY č.02/2005,01/2007  
01/2008, 01/2010, 01/2011, 01/2012)



## LEGENDA:

- HRANICE KATASTRÁLNEHO ÚZEMIA (VONKAŠIE / VNÚTORNE)
- HRANICE ZASTAVANÉHO ÚZEMIA
- ZÁBERY – ORNÁ PÓDA
- ZÁBERY – ZÁHRADY
- ZÁBERY – TRVÁLE TRÁVNÉ PORASTY
- ZÁBERY – LESNÉ POZEMKY
- ZÁBERY – NEPOLNOHOSPODÁRSKA PÓDA A ZASTAVANÉ PLOCHY
- HRANICE BPEJ
- KÓD BPEJ
- SKUPINA KVALITY POLNOH. PÓDY (PRI ZÁBEROCH)
- HRANICA A ČÍSLO ZÁBERU – S UDELENÝM SÚHLASOM (R.2005)

Poznámka: Legenda a výkres sú upravené v súlade s platnou legislatívou a súčasným stavom. Kvôli prehľadnosti nie sú pôvodné názvy, kde došlo k zmene, zobrazené.

## LEGENDA ZMIEN A DOPLNKOV (ZaD):


- ZÁBERY PPF S VYBUDOVANÝMI ODSOONENAMI
- OZNÁČENIE NOVEJ ROZVOJOVEJ PLOCHY (D = DOPLNOK) = OZNÁČ. NOVEHO STAVEB. ZÁMERU NA UDELENIE SÚHLASU NA ZÁBER PP
- OZNÁČENIE ZÁMEROV/ZMIEN A DOPLNKOV č. 01/2017
- HRANICA ZÁMEROV/ZMIEN A DOPLNKOV č. 01/2017
- HRANICA NOVEJ ROZVOJOVEJ PLOCHY – VÝHLAD (D2,D5,D6,D21–25)
- OZNÁČENIE ROZVOJOVÝCH PLOCH
- LINIOVÉ DOPRAVNÉ STAVBY (OBCHVAT)
- HRANICA ZÁBERU PP PRE LINIOVÉ DOPRAVNÉ STAVBY (OBCHVAT) A ICH OZNÁČENIE
- LINIOVÉ DOPRAVNÉ STAVBY (OBCHVAT) – VÝHLAD
- ZÁBER PLOCH PRE LINIOVÉ DOPRAVNÉ STAVBY MIMO SCHVÁLENÝCH ZÁMEROV PLATNEJ ÚPD
- OZNÁČENIE ZÁBEROV PLOCH MIMO SCHVÁLENÝCH ZÁMEROV PLATNEJ ÚPD
- CYKLISTICKÉ TRASY (PRÍP. ZÁMER BUDE RIEŠENÝ V ĎALŠÍCH STUPNOKH PD)

Poznámka: Zábery pre liniové dopravné stavby, ktoré sú súčasťou navrhovaných doplnkov, sú zahrnuté v záberoch týchto plôch.

X JAVY NA ZRUŠENIE

## VÝKRES PERSPEKTÍVNEHO POUŽITIA PPF A LPF NA NEPOLNOHOSPODÁRSKE ÚČELY

(KTORÝM SA MENÍ A DOPLŇA VÝKR. č. 10  
VÝHODNOTENIE ZÁBEROV PPF A LPF)

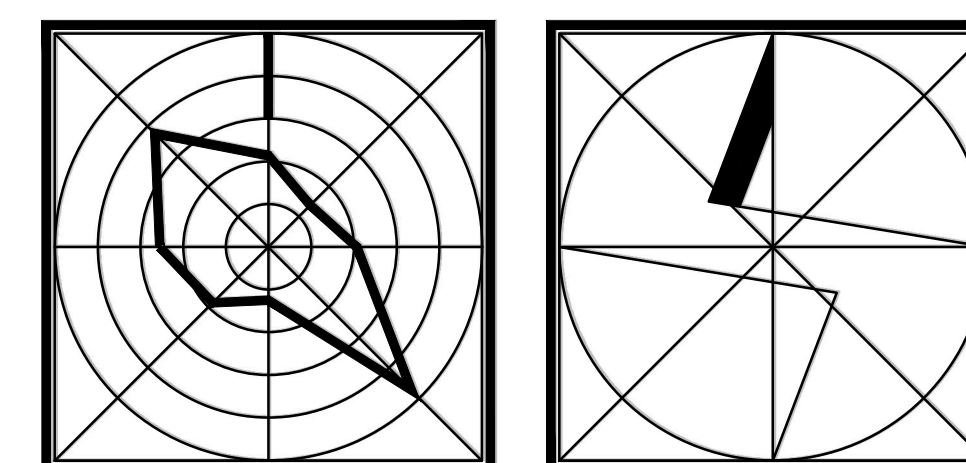

MIERKA 1 : 10000 / 1 cm = 100 m  
0 200 400 600 800 1000 m

ZMENY A DOPLNKY ÚPN SÚ SENICA (V ZNENÍ NESKORŠÍCH ZMIEN A DOPLNKOV)  
SCHVÁL. UZNESENÍM MZ V SENICI č. 32/34/8 ZO DŇA 13.10.1994  
OBSTARÁVATEL: MESTO SENICA, SPRACOVATEL: DMProjekt s.r.o. Bratislava  
REŠITEĽ: ING.ARCH. M. DUDÁŠOVÁ, ING.ARCH. J. COPLÁK, PHD.  
VYPRACOVAL: ING.ARCH. J. COPLÁK, PHD.