


# ÚZEMNÝ PLÁN OBCE VEĽKÝ GROB

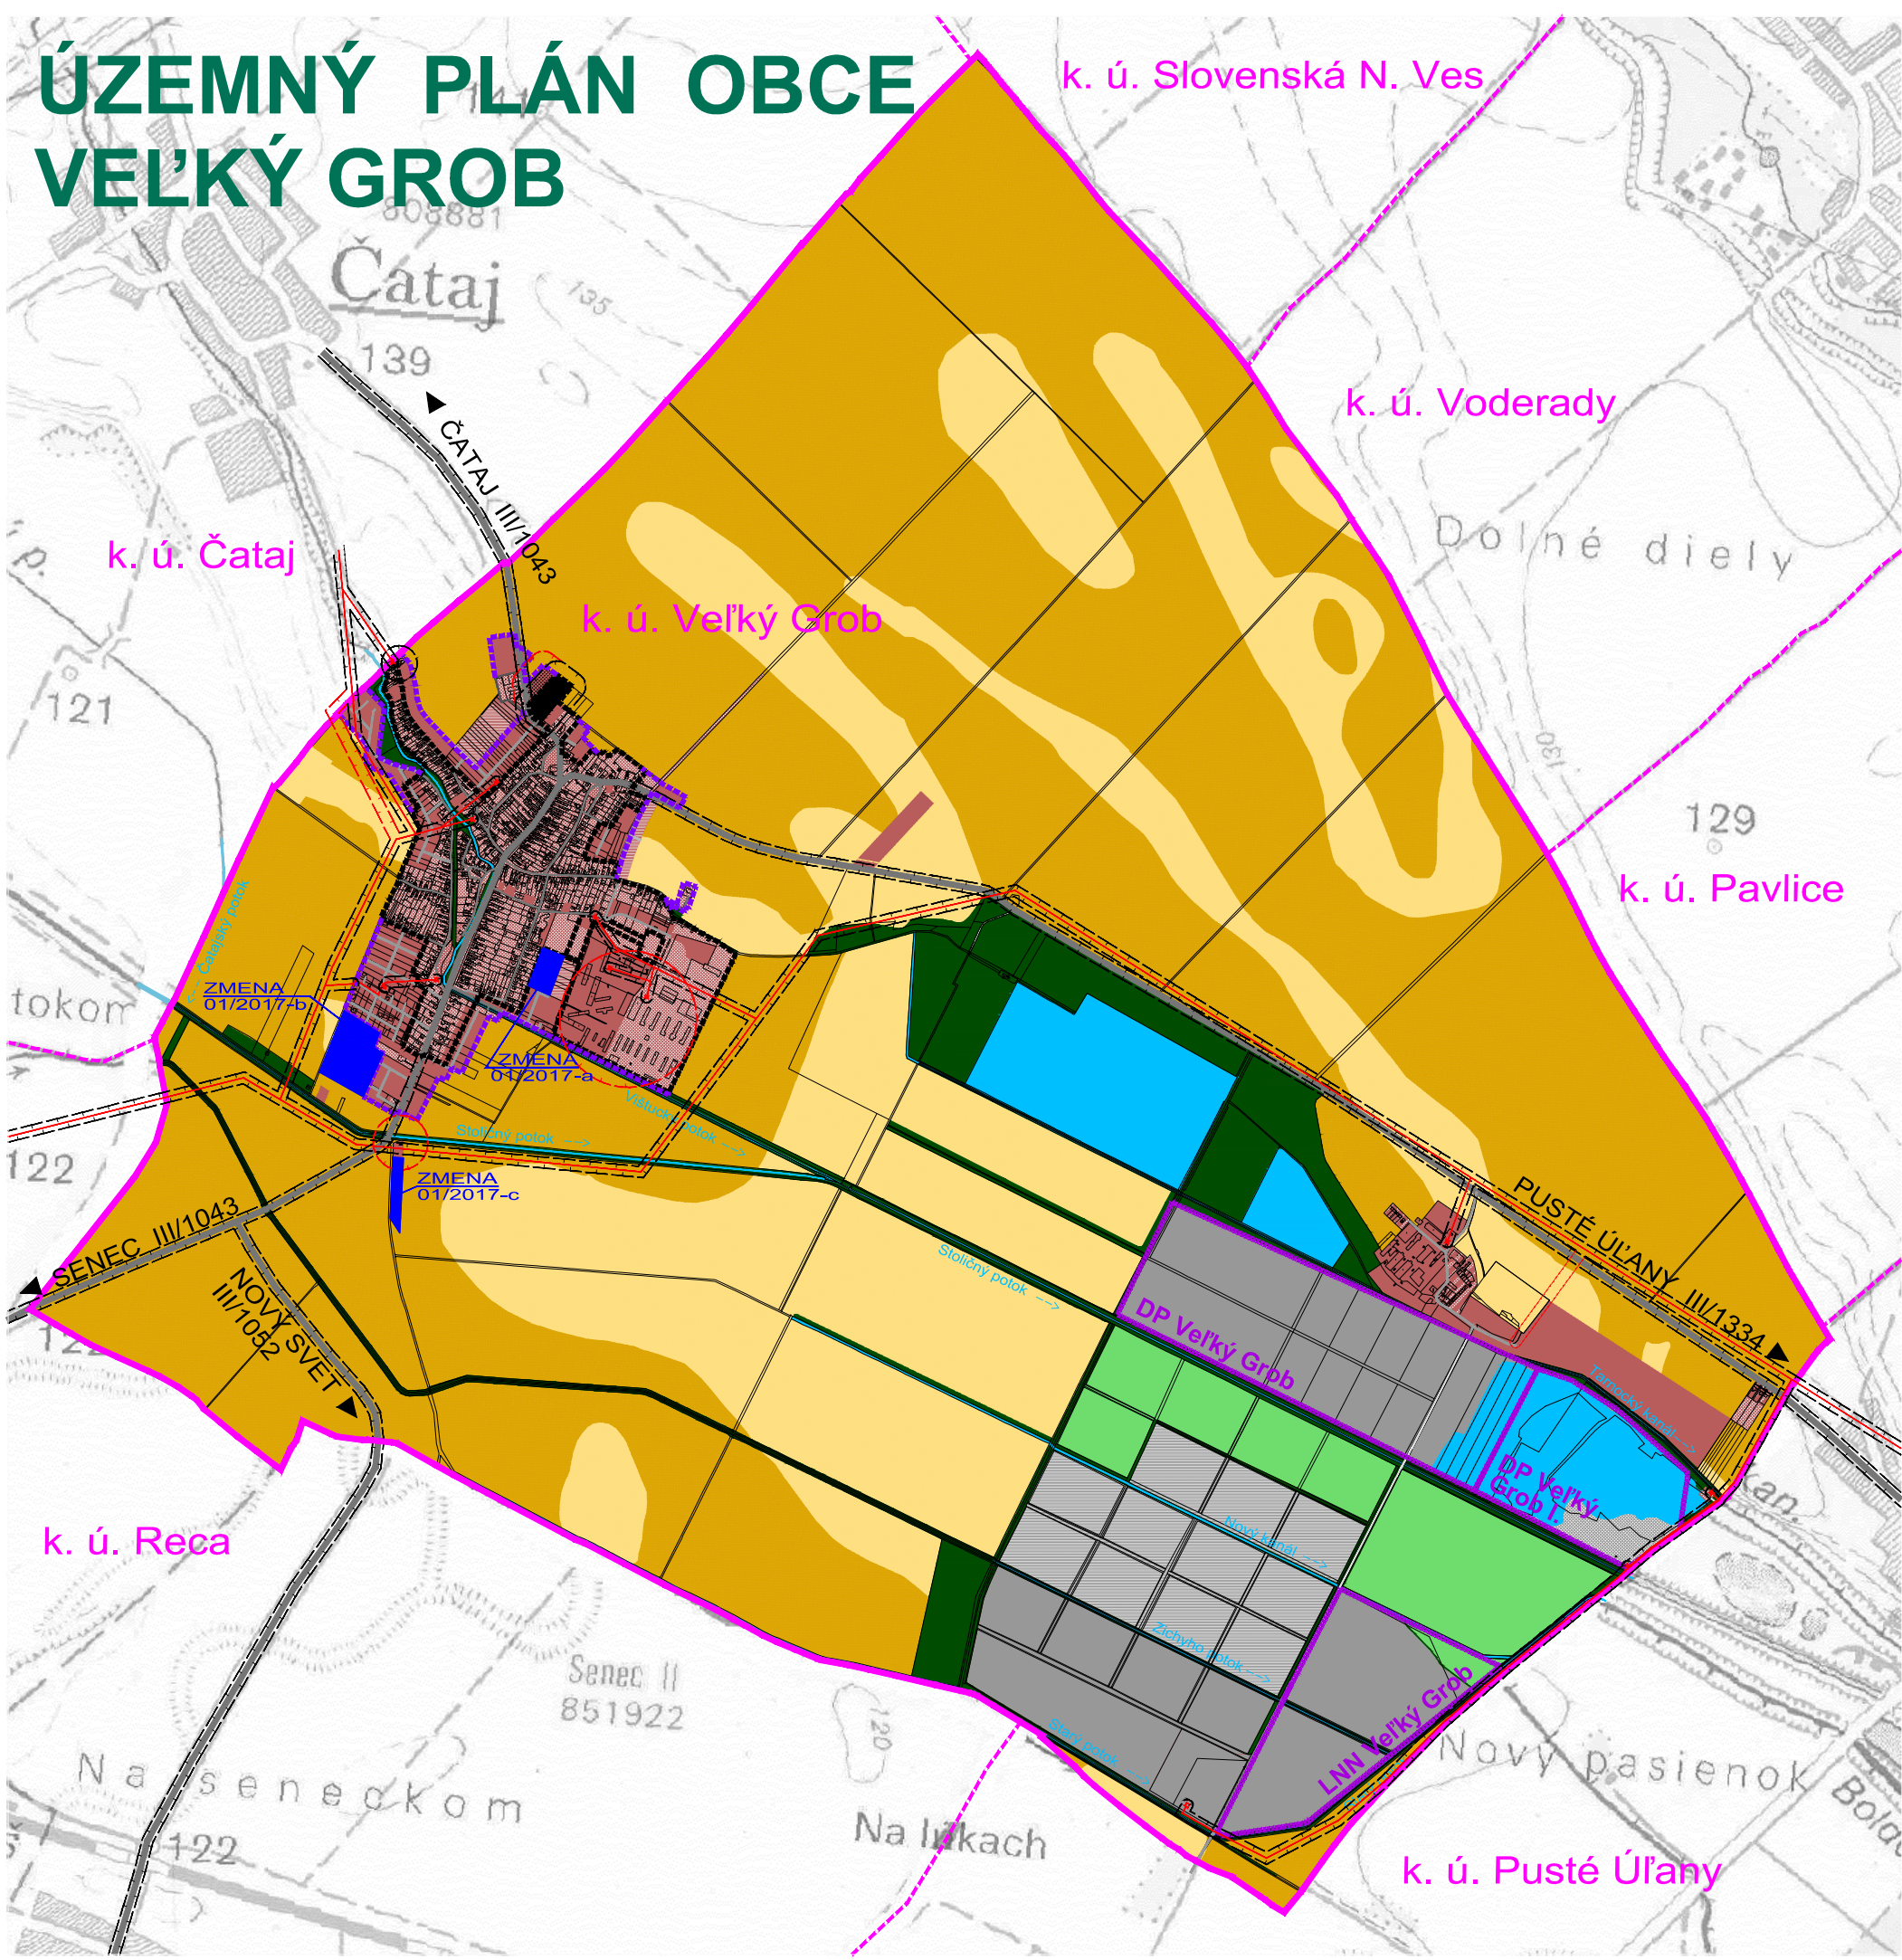

## LEGENDA :

| Stav | Návrh |                                         |
|------|-------|-----------------------------------------|
|      |       | Hranica katastr. územia obce Veľká Paka |
|      |       | Hranice katastr. území susedných obcí   |
|      |       | Hranica zastavaného územia k 1.1.1990   |
|      |       | Hranica zastavaného územia              |
|      |       | Zastavané plochy                        |
|      |       | Plochy ťažby                            |
|      |       | Plochy revitalizačných opatrení         |
|      |       | Orná pôda troch najlepších BPEJ         |
|      |       | Orná pôda ostatných BPEJ                |
|      |       | Nelesná a lesná drevinná vegetácia      |
|      |       | Vodné toky a plochy                     |
|      |       | Ochranné pásma všetkých druhov          |
|      |       | Cesty III. tr., miestne komunikácie     |
|      |       | Vzdušné vedenie elektriny 22 kV         |

## ZMENY A DOPLNKY 01/2017

| Návrh |                            |
|-------|----------------------------|
|       | Riešené územie ZaD 01/2017 |

## ZMENY A DOPLNKY 01/2017 - NÁVRH ÚZEMNÝ PLÁN OBCE VEĽKÝ GROB

ŠIRŠIE VZŤAHY



OBJEDNÁVATEĽ: OBEC VEĽKÝ GROB  
HLAVNÝ RIEŠITEĽ: ING. ARCH. EVA KRUPOVÁ  
SPRACOVANÉ: JÚN, 2017