





ZMENY A DOPLNKY 01/2017 - NÁVRH ÚZEMNÝ PLÁN OBCE VELKÝ GROB

M 1 : 2 880

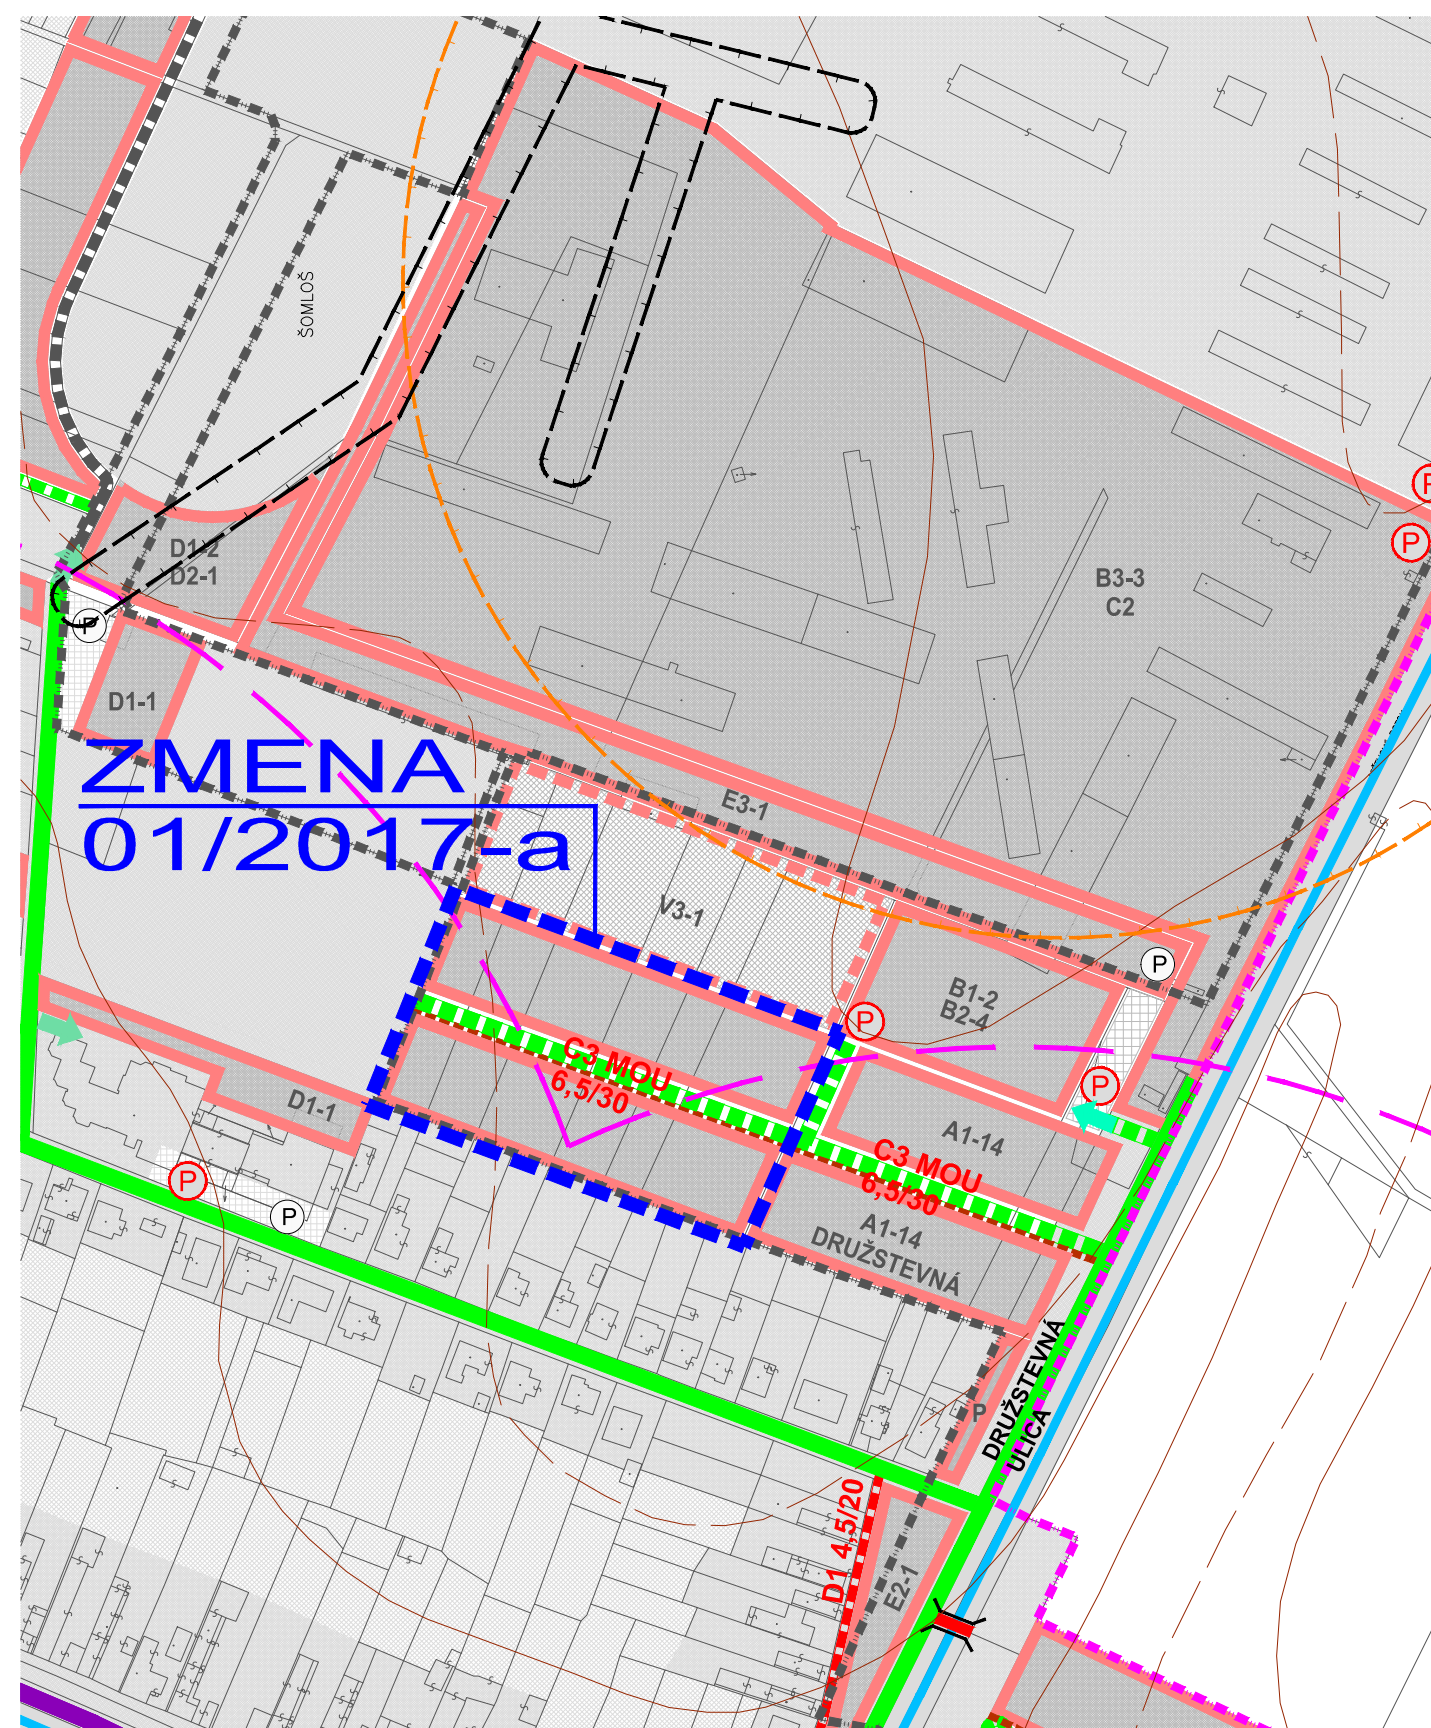

VÝKRES RIEŠENIA VEREJNÉHO DOPRAVNÉHO VYBAVENIA

OBJEDNÁVATEĽ: OBEC VEĽKÝ GROB
HLAVNÝ RIEŠITEĽ: ING. ARCH. EVA KRUPOVÁ
SPRACOVANÉ: JÚN, 2017

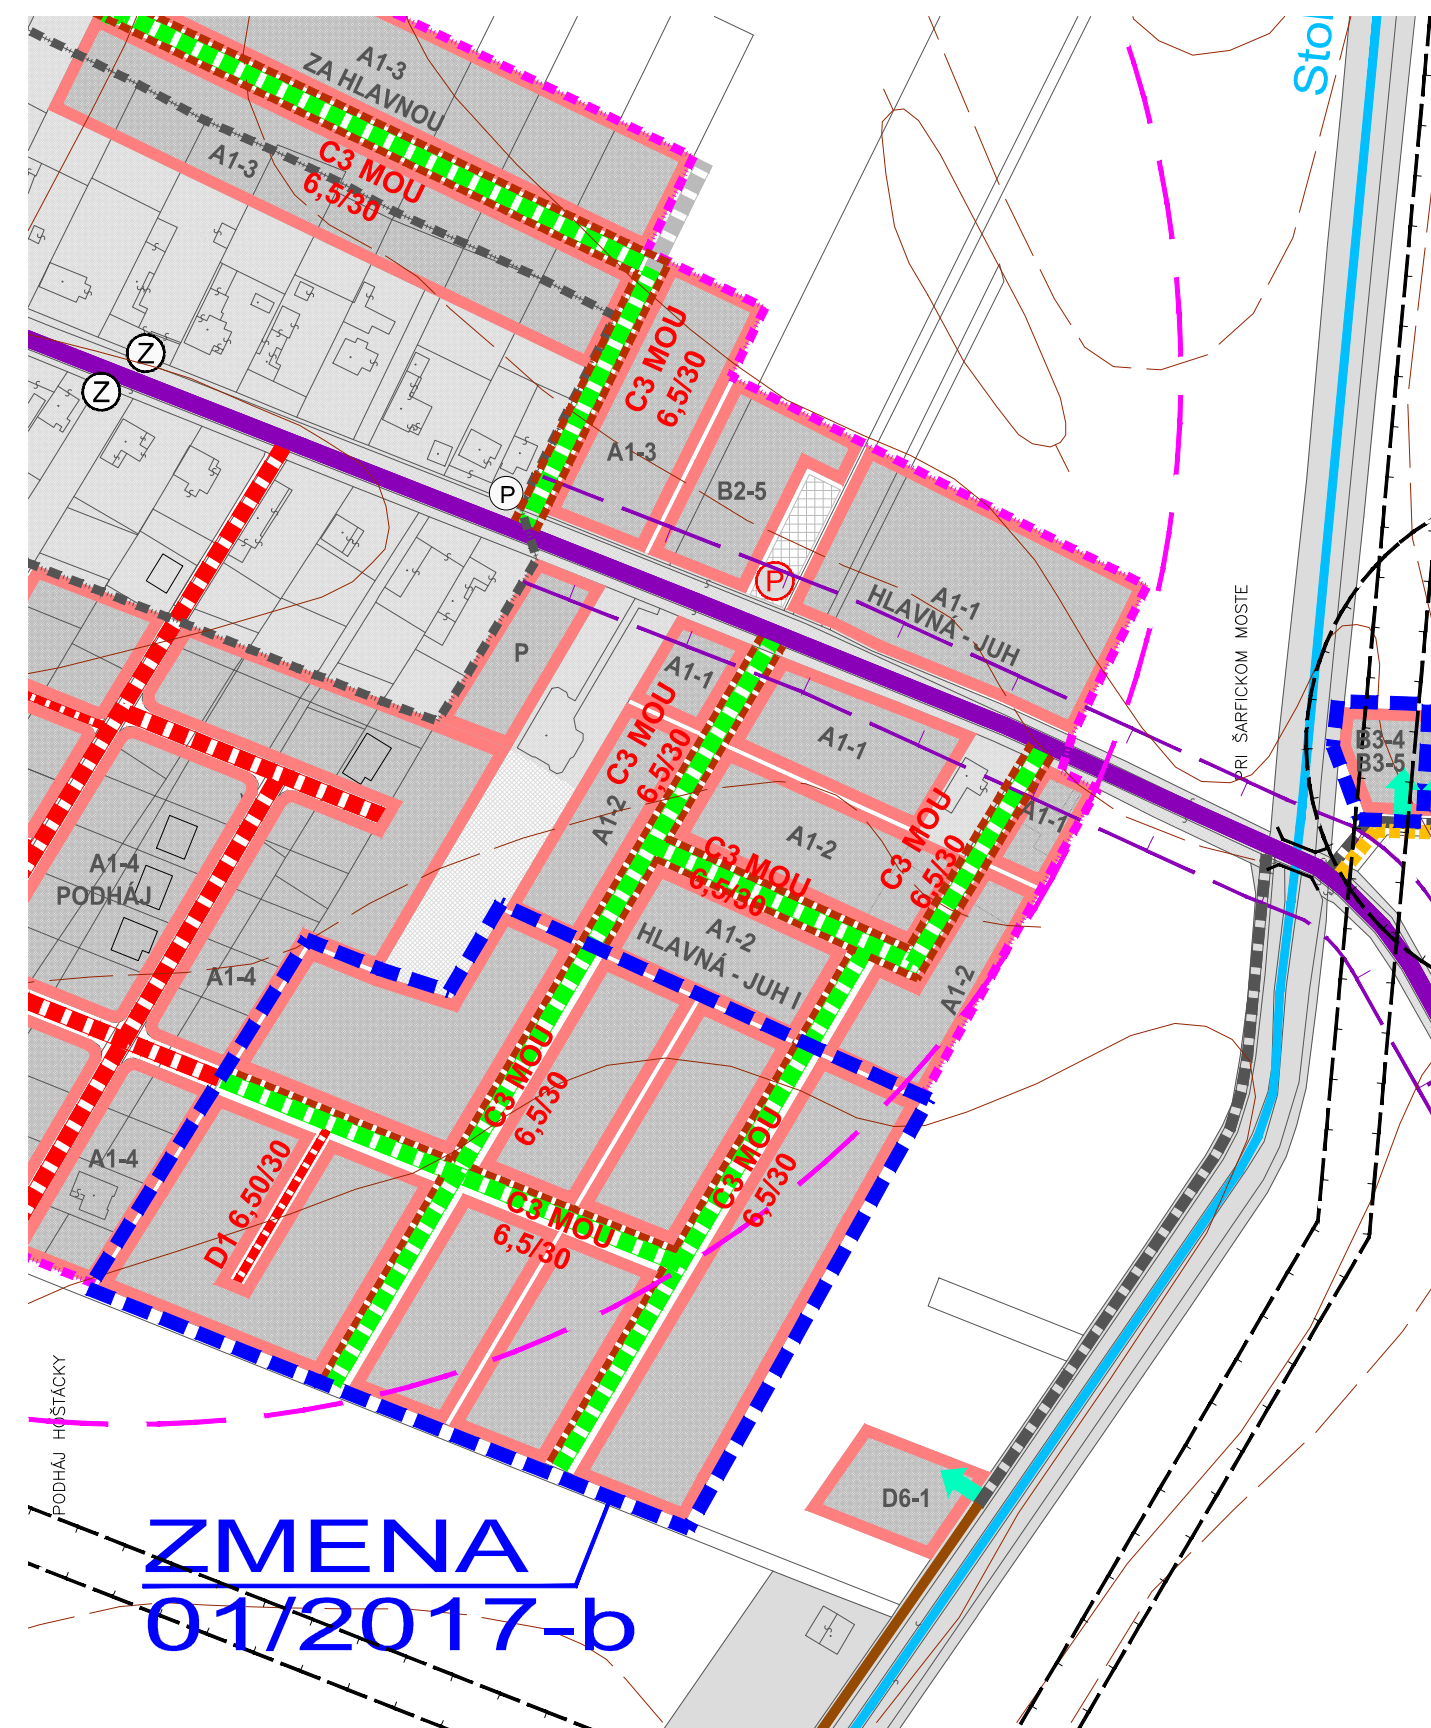


ZMĚNY A DOPLNKY 01/2017 - NÁVRH ÚZEMNÝ PLÁN OBCE VELKÝ GROB

M 1 : 2 880



VÝKRES RIEŠENIA VEREJNÉHO DOPRAVNÉHO VYBAVENIA

OBJEDNÁVATEĽ: OBEC VEĽKÝ GROB
HLAVNÝ RIEŠITEĽ: ING. ARCH. EVA KRUPOVÁ
SPRACOVANÉ: JÚN, 2017

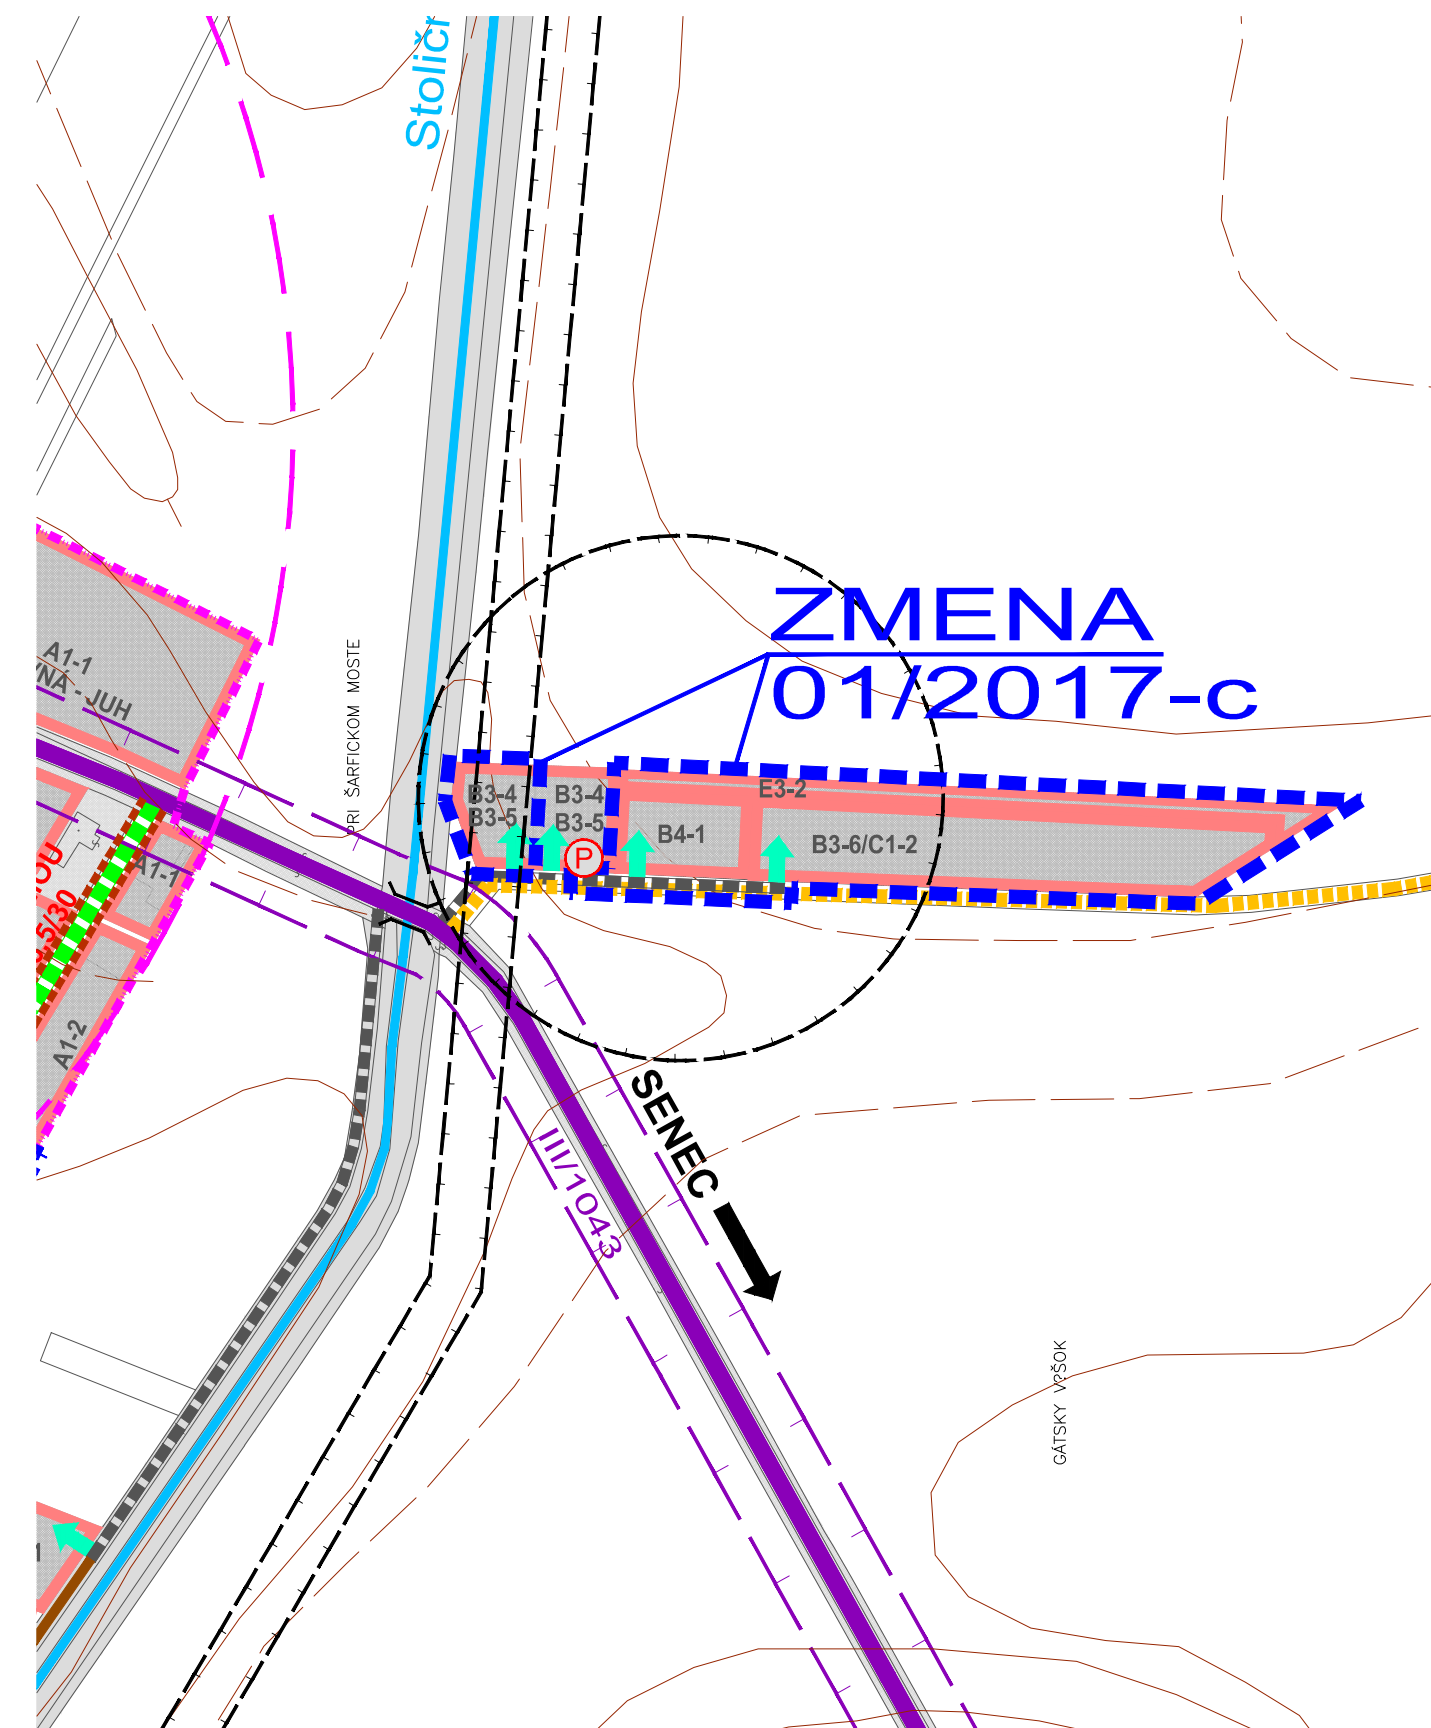

ZMENY A DOPLNKY 01/2017 - NÁVRH ÚZEMNÝ PLÁN OBCE VELKÝ GROB

M 1 : 2 880



VÝKRES RIEŠENIA VEREJNÉHO DOPRAVNÉHO VYBAVENIA

OBJEDNÁVATEĽ: OBEC VEĽKÝ GROB
HLAVNÝ RIEŠITEĽ: ING. ARCH. EVA KRUPOVÁ
SPRACOVANÉ: JÚN, 2017

LEGENDA - ZaD 2011 (AKTUALIZÁCIA 2011)

STAV	NÁVRH	VÝHLAD				
			HRANICA KATASTRÁLNEHO ÚZEMIA			OZNAČENIE FUNKČNEJ TRIEDY A KATEGORIE CESTY
			HRANICA ZASTAVANÉHO ÚZEMIA			KOMUNIKÁCIE URČENÉ NA REKONSTRUKCIU
			FUNKČNÉ PLOCHY			PARKOVIŠKO - STATICKÁ DOPRAVA
			SMEROVANIE CIEST			ZASTÁVKY HD
			CESTA III. TRIEDY - ZBERNÁ KOMUNIKÁCIA - PRIETIAH CESTY III. TRIEDY			IZOCHRONA ČASOVEJ DOSTUPNOSTI ZASTÁVK HD (400 m)
			KRUHOVÁ KRÍŽOVATKA			OCHRANNÉ PÁSMO CESTY III. TRIEDY (20m)
			MIESTNA OBSLUŽNÁ KOMUNIKÁCIA			VSTUPY DO AREÁLOV
			MIESTNA KOMUNIKÁCIA UPOKOJENÁ D1			JEDNOSMERNÁ PREMÁVKA
			KOMUNIKÁCIE PRE PEŠÍCH, CHODNÍKY D3			MOSTY
			PREDPOKLADANÁ MIESTNA CYKLOTRASA D2			HRANICE OCHRANNÝCH PÁSIEM VŠETKYCH DRUHOV
			ÚČELOVÁ KOMUNIKÁCIA			HRANICE OCHRANNÝCH PÁSIEM VŠETKYCH DRUHOV NAVRHNUTÉ NA ZRUŠENIE
			POLNÉ CESTY SPEVNENÉ A NESPEVNENÉ			

ZMENY A DOPLNKY 01/2017

	Hranica riešeného územia zmien a doplnkov 01/2017
	Miestna obslužná komunikácia C3
	Miestna komunikácia upokojená D1
	Účelová komunikácia
	Komunikácie pre pešákov, chodníky D3
	Označenie funkčnej triedy a kategórie cesty
	Vstupy do areálov

ZMENY A DOPLNKY 01/2017 - NÁVRH ÚZEMNÝ PLÁN OBCE VEL'KÝ GROB

M 1 : 2 880



VÝKRES RIEŠENIA VEREJNÉHO DOPRAVNÉHO VYBAVENIA

OBJEDNÁVATEĽ: OBEC VEĽKÝ GROB
HLAVNÝ RIEŠITEĽ: ING. ARCH. EVA KRUPOVÁ
SPRACOVANÉ: JÚN, 2017