



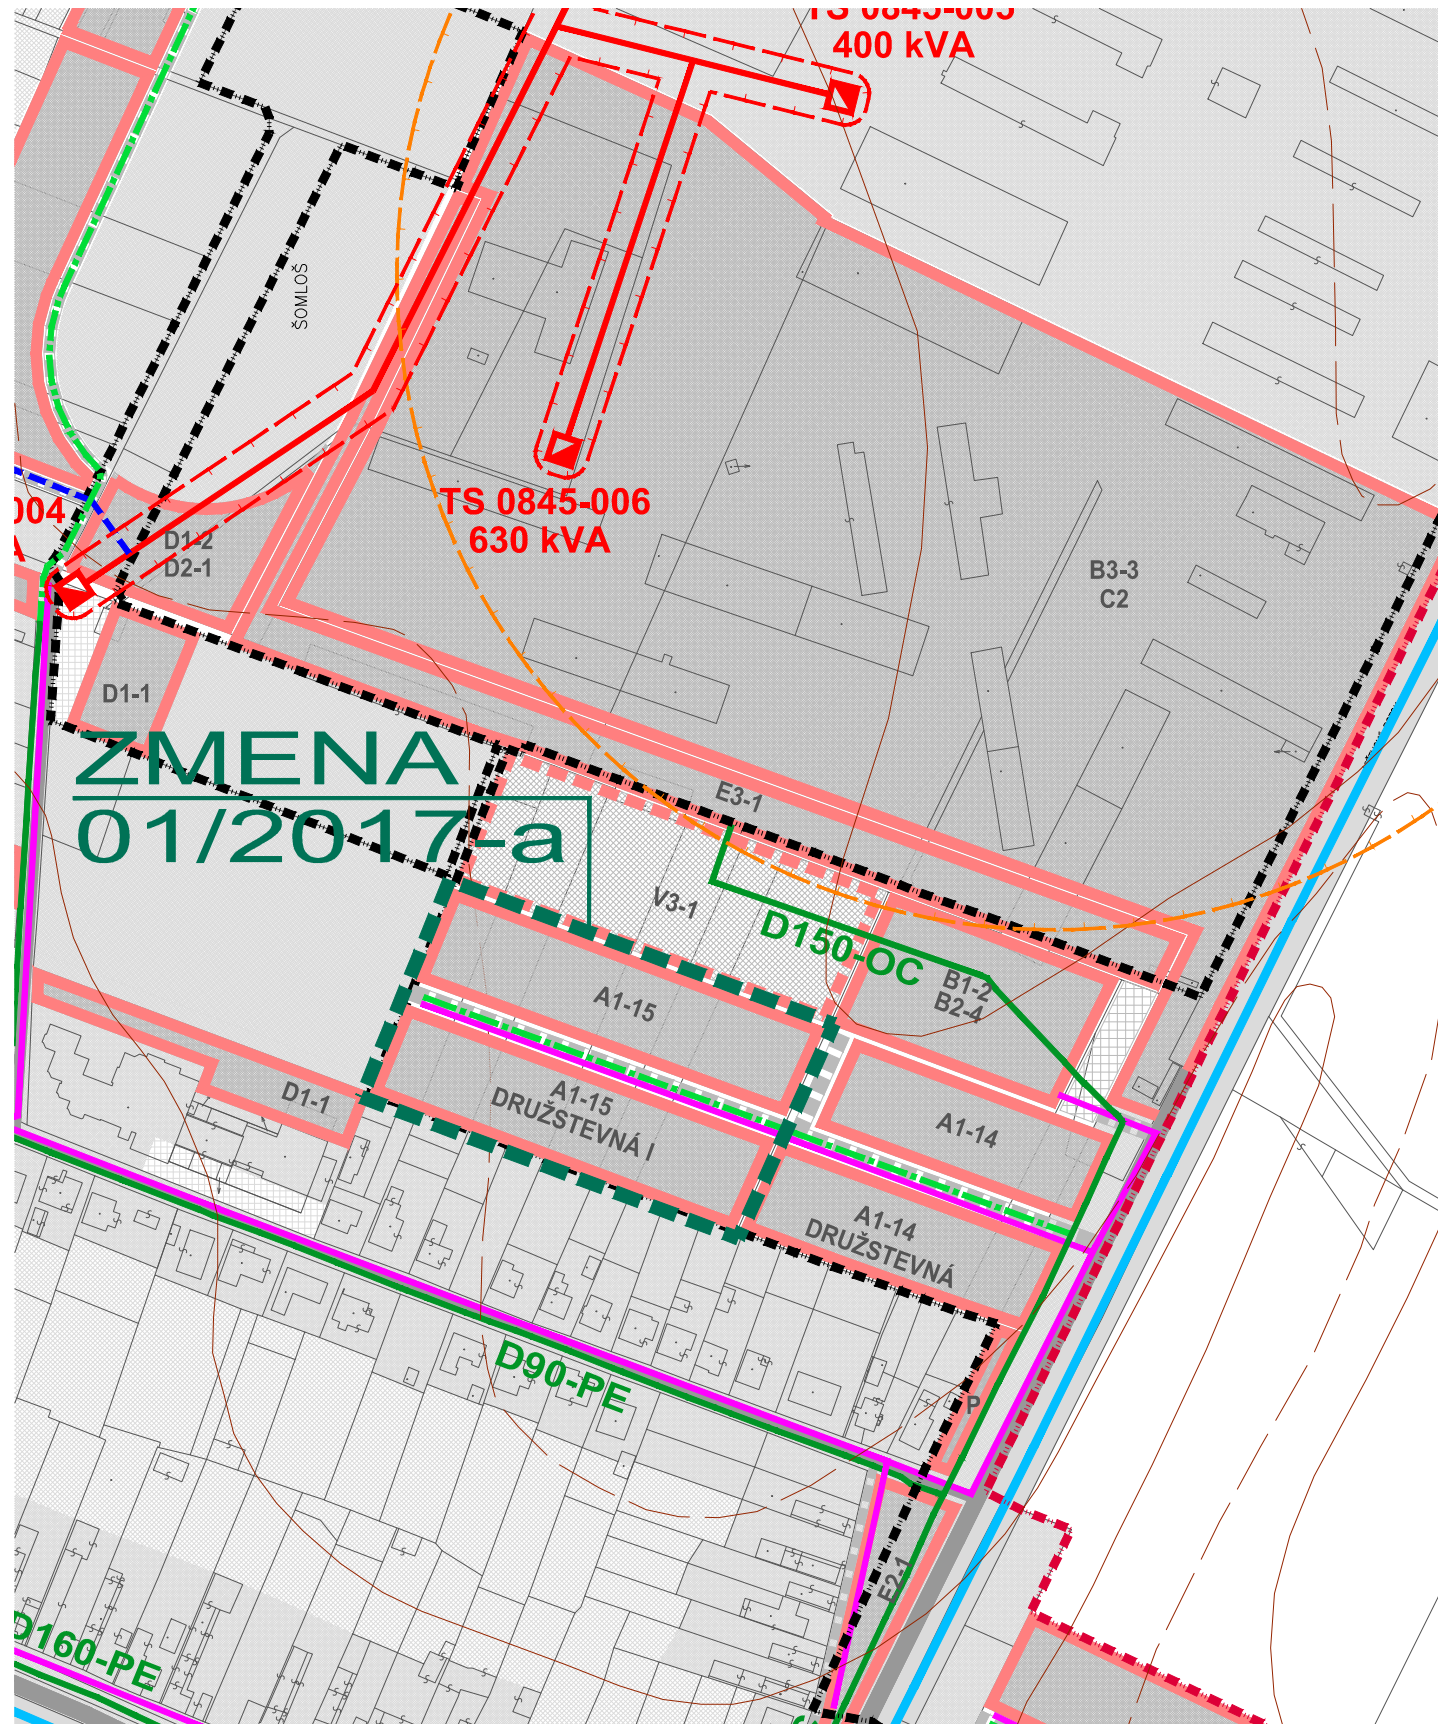

ZMENY A DOPLNKY 01/2017 - NÁVRH
ÚZEMNÝ PLÁN OBCE
VELKÝ GROB
VÝKRES ŘEŠENIA VEREJNÉHO
TECHNICKÉHO VYBAVENIA
ENERGETIKA A TELEKOMUNIKÁCIE

M 1 : 2 880


OBJEDNÁVATEL: OBEC VELKÝ GROB
HLAVNÝ ŘEŠITEL: ING. ARCH. EVA KRUPOVÁ
SPRACOVANÉ: JÚN, 2017

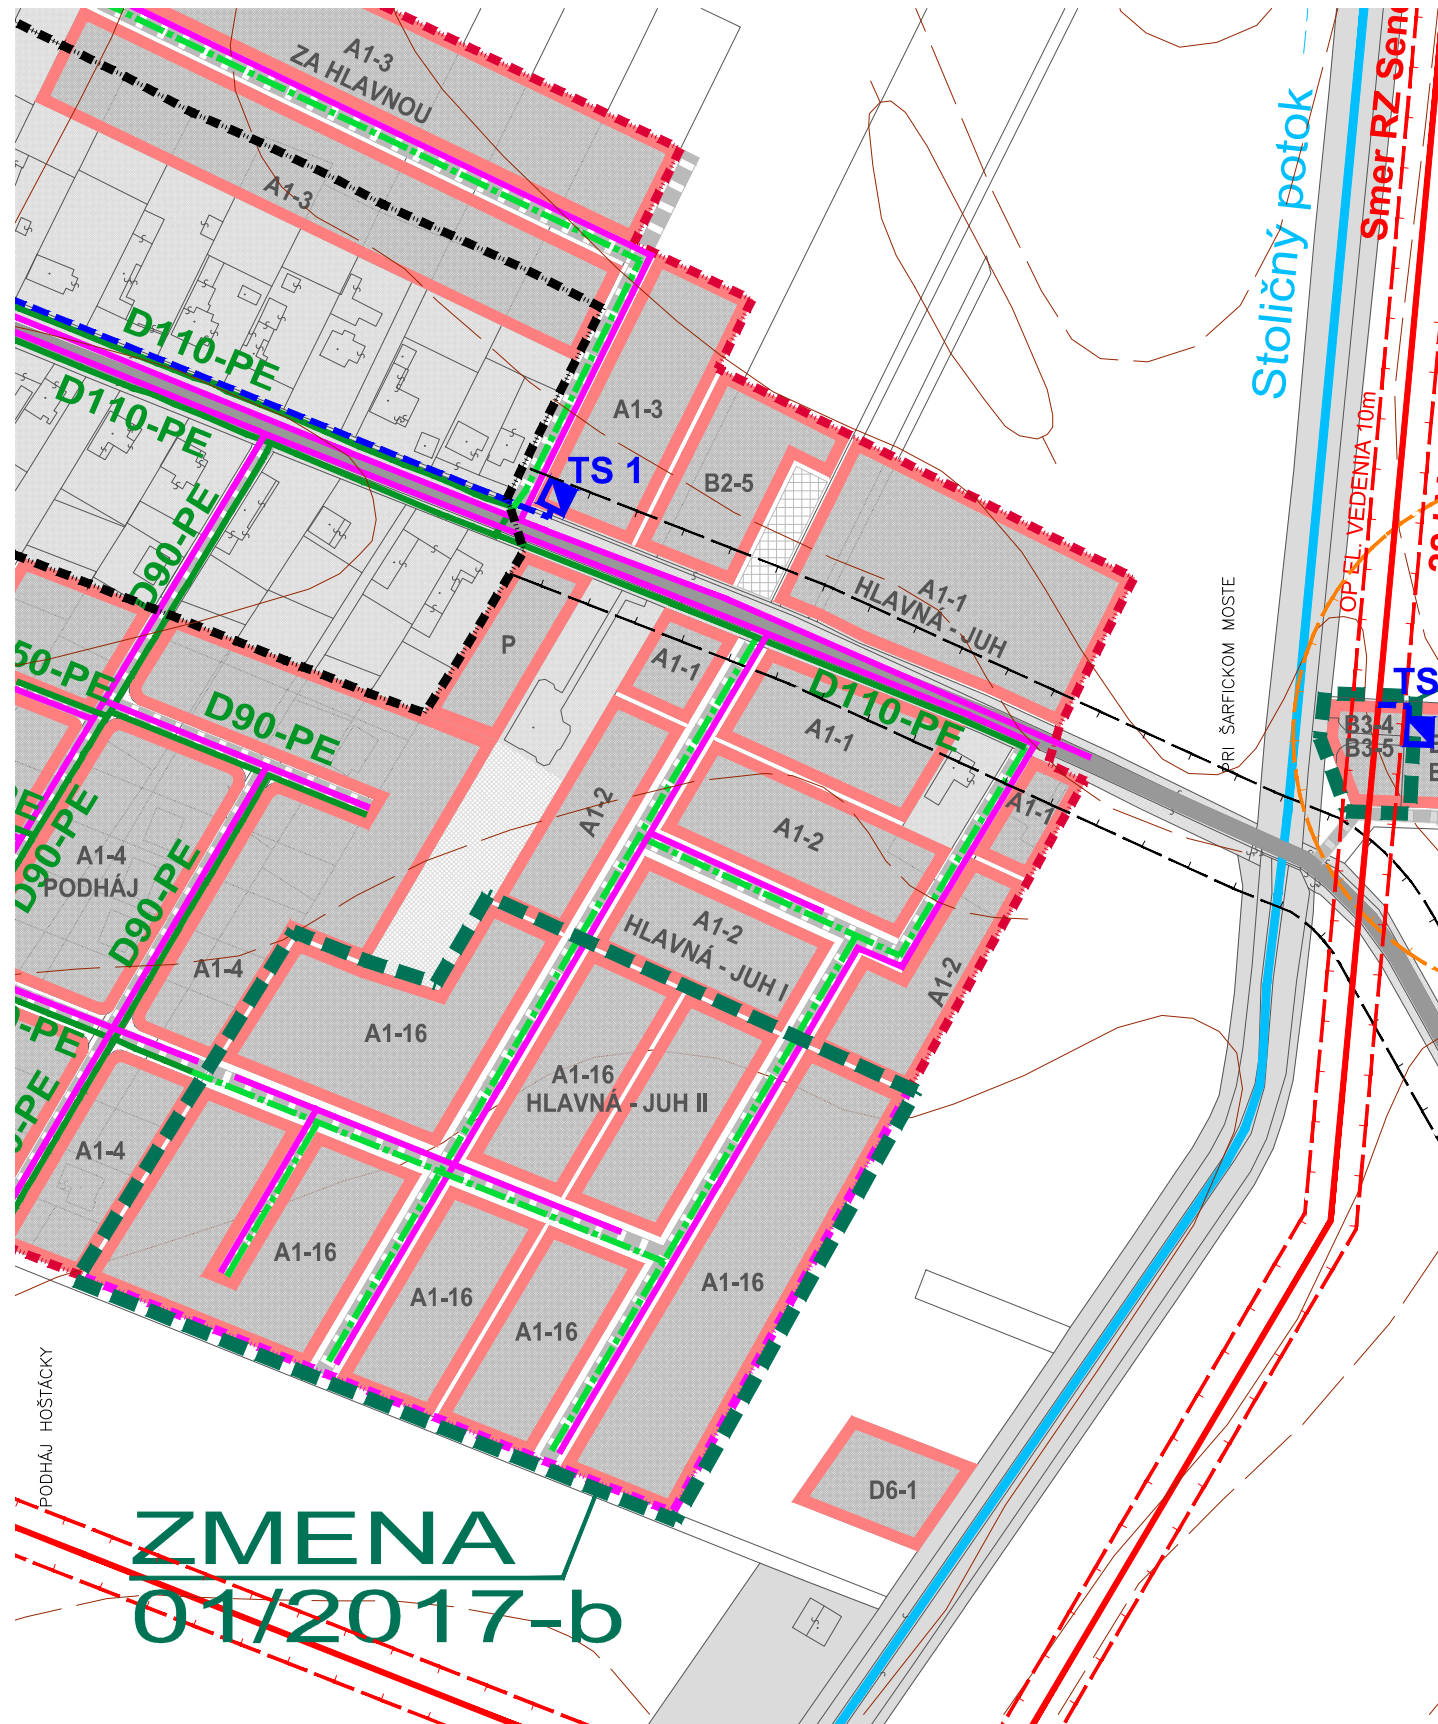

ZMENY A DOPLNKY 01/2017 - NÁVRH
ÚZEMNÝ PLÁN OBCE
VELKÝ GROB
VÝKRES ŘEŠENIA VEREJNÉHO
TECHNICKÉHO VYBAVENIA
ENERGETIKA A TELEKOMUNIKÁCIE

M 1 : 2 880

OBJEDNÁVATEL: OBEC VELKÝ GROB
HLAVNÝ ŘEŠITEL: ING. ARCH. EVA KRUPOVÁ
SPRACOVANÉ: JÚN, 2017

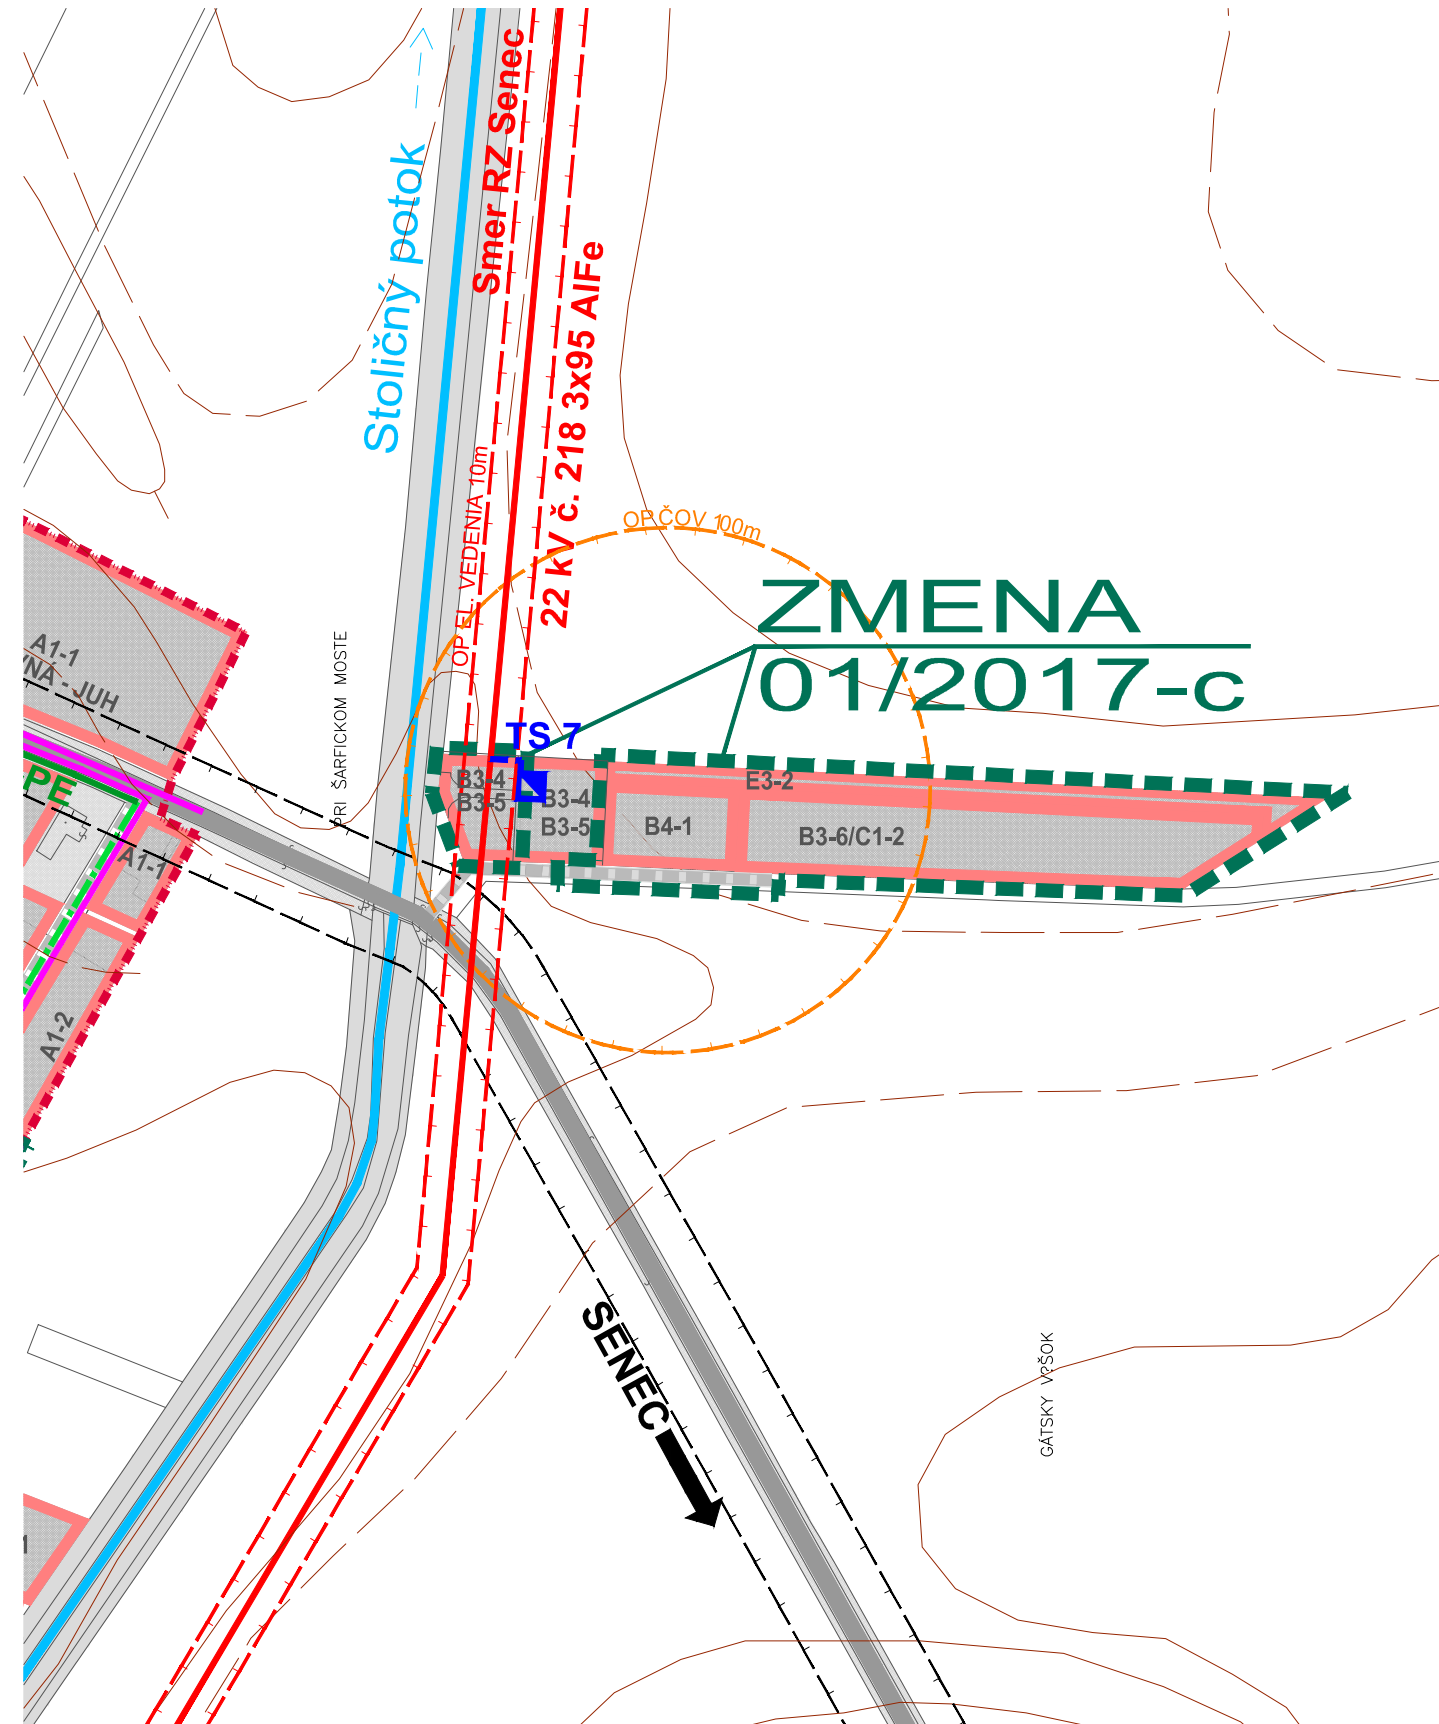

ZMENY A DOPLNKY 01/2017 - NÁVRH
ÚZEMNÝ PLÁN OBCE
VELKÝ GROB
VÝKRES ŘEŠENIA VEREJNÉHO
TECHNICKÉHO VYBAVENIA
ENERGETIKA A TELEKOMUNIKÁCIE

M 1 : 2 880

OBJEDNÁVATEL: OBEC VELKÝ GROB
HLAVNÝ ŘEŠITEL: ING. ARCH. EVA KRUPOVÁ
SPRACOVANÉ: JÚN, 2017

LEGENDA - ZaD 2011 (AKTUALIZÁCIA 2011)

STAV	NÁVRH	VÝHLAD	
			HRANICA KATASTRÁLNEHO ÚZEMIA
			HRANICA ZASTAVANÉHO ÚZEMIA
			FUNKČNÉ PLOCHY
			CESTY III. TRIEDY, MIESTNE A ÚČELOVÉ KOMUNIKÁCIE
			SMEROVANIE CIEST
			VZDUŠNÉ VEDENIE ELEKTRICKEJ ENERGIE - 22 kV
			TRANSFORMAČNÁ STANICA 22/0,42 kV
			HRANICA OCHRANNÉHO PÁSMU VZDUŠNÉHO VEDENIA EL. ENERGIE
			VZDUŠNÉ VEDENIE ELEKTRICKEJ ENERGIE - 22 kV URČENÉ NA DEMONTÁŽ
			TRANSFORMAČNÁ STANICA 22/0,4 kV URČENÁ NA DEMONTÁŽ
			NAVROVANÁ TRANSFORMAČNÁ STANICA 22/0,4 kV
			KÁBLOVÉ VEDENIE ELEKTRICKEJ ENERGIE - 22 kV
			STL PLYNOVOD
			NTL PLYNOVOD
			NÁVRH EKS
			HRANICE OCHRANNÝCH PÁSIEM VŠETKÝCH DRUHOV
			HRANICE OCHRANNÝCH PÁSIEM VŠETKÝCH DRUHOV NAVRHNUTÉ NA ZRUŠENIE

ZMENY A DOPLNKY 01/2017

	HRANICA ŘEŠENÉHO ÚZEMIA ZMIEN A DOPLNKOV 01/2017
	NÁVRH
	NAVROVANÁ TRANSFORMAČNÁ STANICA 22/0,4 kV
	KÁBLOVÉ VEDENIE ELEKTRICKEJ ENERGIE - 22 kV
	STL PLYNOVOD
	NÁVRH EKS
	HRANICE OCHRANNÝCH PÁSIEM VŠETKÝCH DRUHOV

ZMENY A DOPLNKY 01/2017 - NÁVRH
ÚZEMNÝ PLÁN OBCE
VELKÝ GROB
VÝKRES ŘEŠENIA VEREJNÉHO
TECHNICKÉHO VYBAVENIA
ENERGETIKA A TELEKOMUNIKÁCIE

M 1 : 2 880

OBJEDNÁVATEL: OBEC VELKÝ GROB
HLAVNÝ ŘEŠITEL: ING. ARCH. EVA KRUPOVÁ
SPRACOVANÉ: JÚN, 2017