




ZMENY A DOPLNKY 01/2017 - NÁVRH ÚZEMNÝ PLÁN OBCE VEL'KÝ GROB

VÝKRES OCHRANY PRÍRODY,
TVORBY KRAJINY A ÚSES

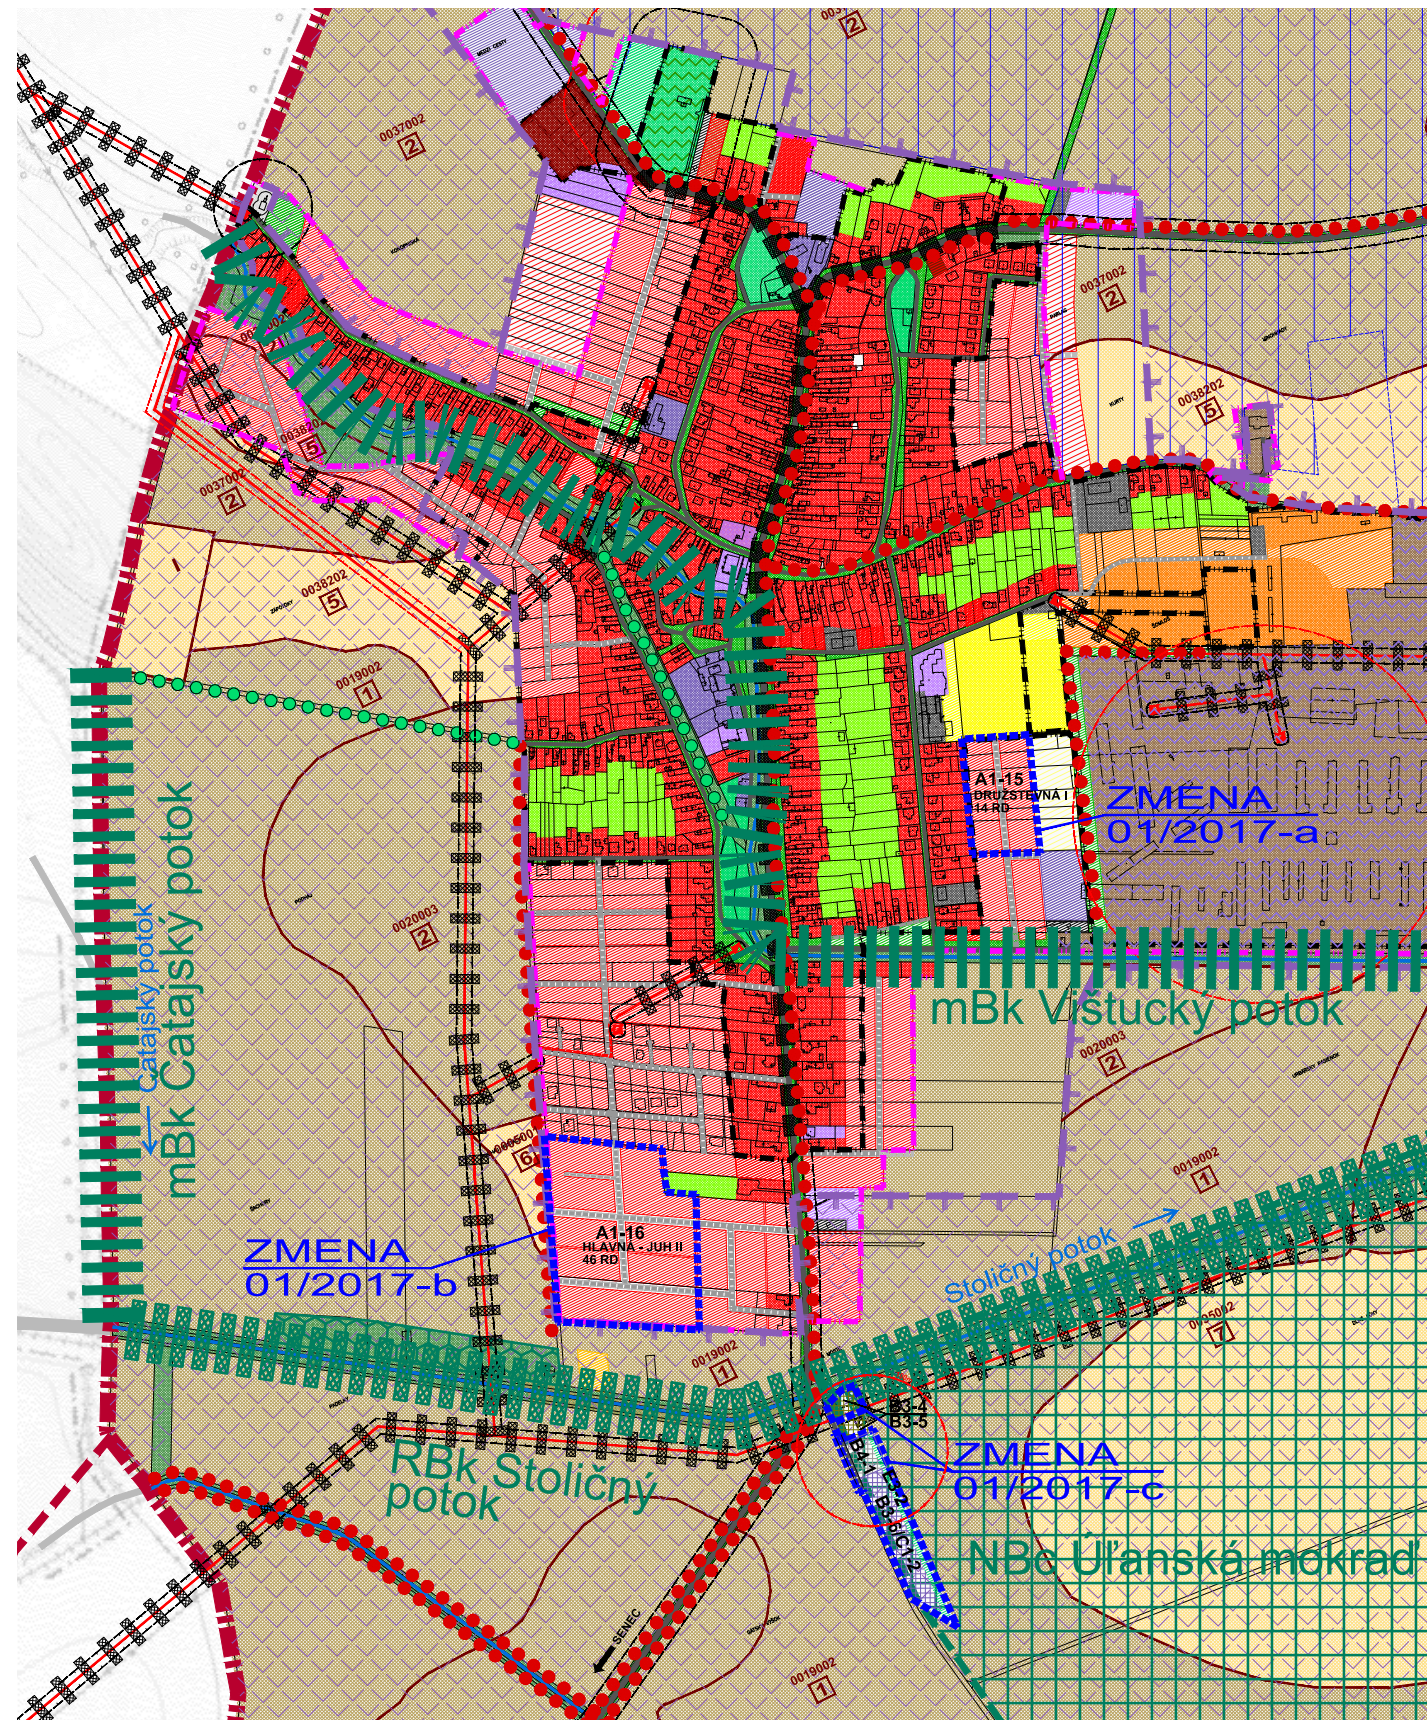

OBJEDNÁVATEĽ: OBEC VEL'KÝ GROB
HLAVNÝ RIEŠITEĽ: ING. ARCH. EVA KRUPOVÁ
SPRACOVANÉ: JÚN, 2017

M 1 : 10 000

LEGENDA SKŠ:

STAV	NÁVRH	
		HRANICA KATASTRÁLNEHO ÚZEMIA
		HRANICE KATASTRÁLNYCH ÚZEMÍ SUSEDNÝCH OBČÍ
		HRANICA ZASTAVANÉHO ÚZEMIA
		HRANICA BPEJ A JEJ ČÍSLO/SKUPINA
		NELESNÁ DREVINOVÁ VEGETÁCIA
		VEREJNÁ A IZOLAČNÁ ZELEŇ, PARKY, CINTORÍNY
		LÍNIOVÁ ZELEŇ, ALEJE
		ZÁHRADY
		ORNÁ PÓDA 4 NAJLEPŠÍCH BPEJ
		ORNÁ PÓDA OSTATNÝCH BPEJ
		ZASTAVANÉ PLOCHY BÝVANIA - RODINNÉ DOMY
		ZASTAVANÉ PLOCHY BÝVANIA - BYTOVÉ DOMY
		PLOCHY ŠPORTOVÝCH ZARIADENÍ A REKREÁCIE
		PLOCHY OBČIANSKEJ VYBAVENOSTI
		PLOCHY SLUŽIEB, SKLADOV A VÝROBY
		DOPRAVNÉ PLOCHY A KOMUNIKÁCIE
		VODNÉ PLOCHY A TOKY
		ZÁVLAHY

LEGENDA STRESOVÉ FAKTORY:

STAV	NÁVRH	
		PRIMÁRNE
		DOPRAVNÉ PLOCHY A KOMUNIKÁCIE
		ORNÁ PÓDA 4 NAJLEPŠÍCH BPEJ
		KORIDORY INŽINIERSKÝCH SIETÍ
		SEKUNDÁRNE
		ÚZEMIE ZASIAHNUTÉ HLUKOM Z CESTY III/1043 A III/1334
		OCHRANNÉ PÁSMA VŠETKÝCH DRUHOV
		HRANICA ZASTAVANÉHO ÚZEMIA K ROKU 1990

ZMENY A DOPLNKY 01/2017 - NÁVRH ÚZEMNÝ PLÁN OBCE VEL'KÝ GROB

VÝKRES OCHRANY PRÍRODY,
TVORBY KRAJINY A ÚSES



OBJEDNÁVATEĽ: OBEC VEL'KÝ GROB
HLAVNÝ RIEŠITEĽ: ING. ARCH. EVA KRUPOVÁ
SPRACOVANÉ: JÚN, 2017

M 1 : 10 000

ÚSES

PRÍMET RÚSES OKRESU GALANTA

		BIOCENTRUM NADREGIONÁLNEHO VÝZNAMU - ÚĽANSKÁ MOKRAĎ
		BIOKORIDOR REGIONÁLNEHO VÝZNAMU - STOLIČNÝ POTOK

NÁVRH PRVKOV MÚSES

		BIOKORIDOR MIESTNEHO VÝZNAMU - ČATAJSKÝ POTOK, VIŠŤUCKÝ POTOK
		INTERAKČNÝ PRVOK PLOŠNÝ
		INTERAKČNÝ PRVOK LÍNIOVÝ
		LÍNIOVÁ ZELEŇ PÔDOOCHRANNÁ

NÁVRHY OCHRANNÉ

STAV	NÁVRH	
		GENOFONDOVÉ PLOCHA TARNOK (vodné plochy, lesné porasty a ttp)
		HRANICA CHRÁNENÉHO VTÁČIEHO ÚZEMIA ÚĽANSKÁ MOKRAĎ

EKOSTABILIZAČNÉ PLOCHY

		NELESNÁ DREVINOVÁ VEGETÁCIA
		VEREJNÁ A IZOLAČNÁ ZELEŇ, PARKY, CINTORÍNY
		TRVALÉ TRÁVNE PORASTY
		VODNÉ TOKY A PLOCHY
		REKULTIVÁCIA SKLÁDKY
		ELIMINÁCIA STRESOVÝCH FAKTOROV
		ZVÝŠENIE EKOLOGICKEJ STABILITY

ZMENY A DOPLNKY 01/2017

STAV	NÁVRH	
		HRANICA RIEŠENÉHO ÚZEMIA ZMIEN A DOPLNKOV 01/2017
		ZASTAVANÉ PLOCHY BÝVANIA - RODINNÉ DOMY
		PLOCHY FUNKČNE ZMIEŠANÉ - OBSLUŽNO-VÝROBNÁ VYBAVENOSŤ A PRIEMYSELNÁ VÝROBA
		PLOCHY AREÁLU ZBERNÉHO DVORU ODPADOV A KOMPOSTOVISKA
		PLOCHY TECHNICKÉHO VYBAVENIA
		IZOLAČNÁ ZELEŇ
		DOPRAVNÉ PLOCHY A KOMUNIKÁCIE