





ZMENY A DOPLNKY 01/2017 - NÁVRH
ÚZEMNÝ PLÁN OBCE
VELKÝ GROB

KOMPLEXNÝ VÝKRES
VÝKRES PERSPEKTÍVNEHO
POUŽITIA POĽNOHOSPODÁRSKEJ PÔDY

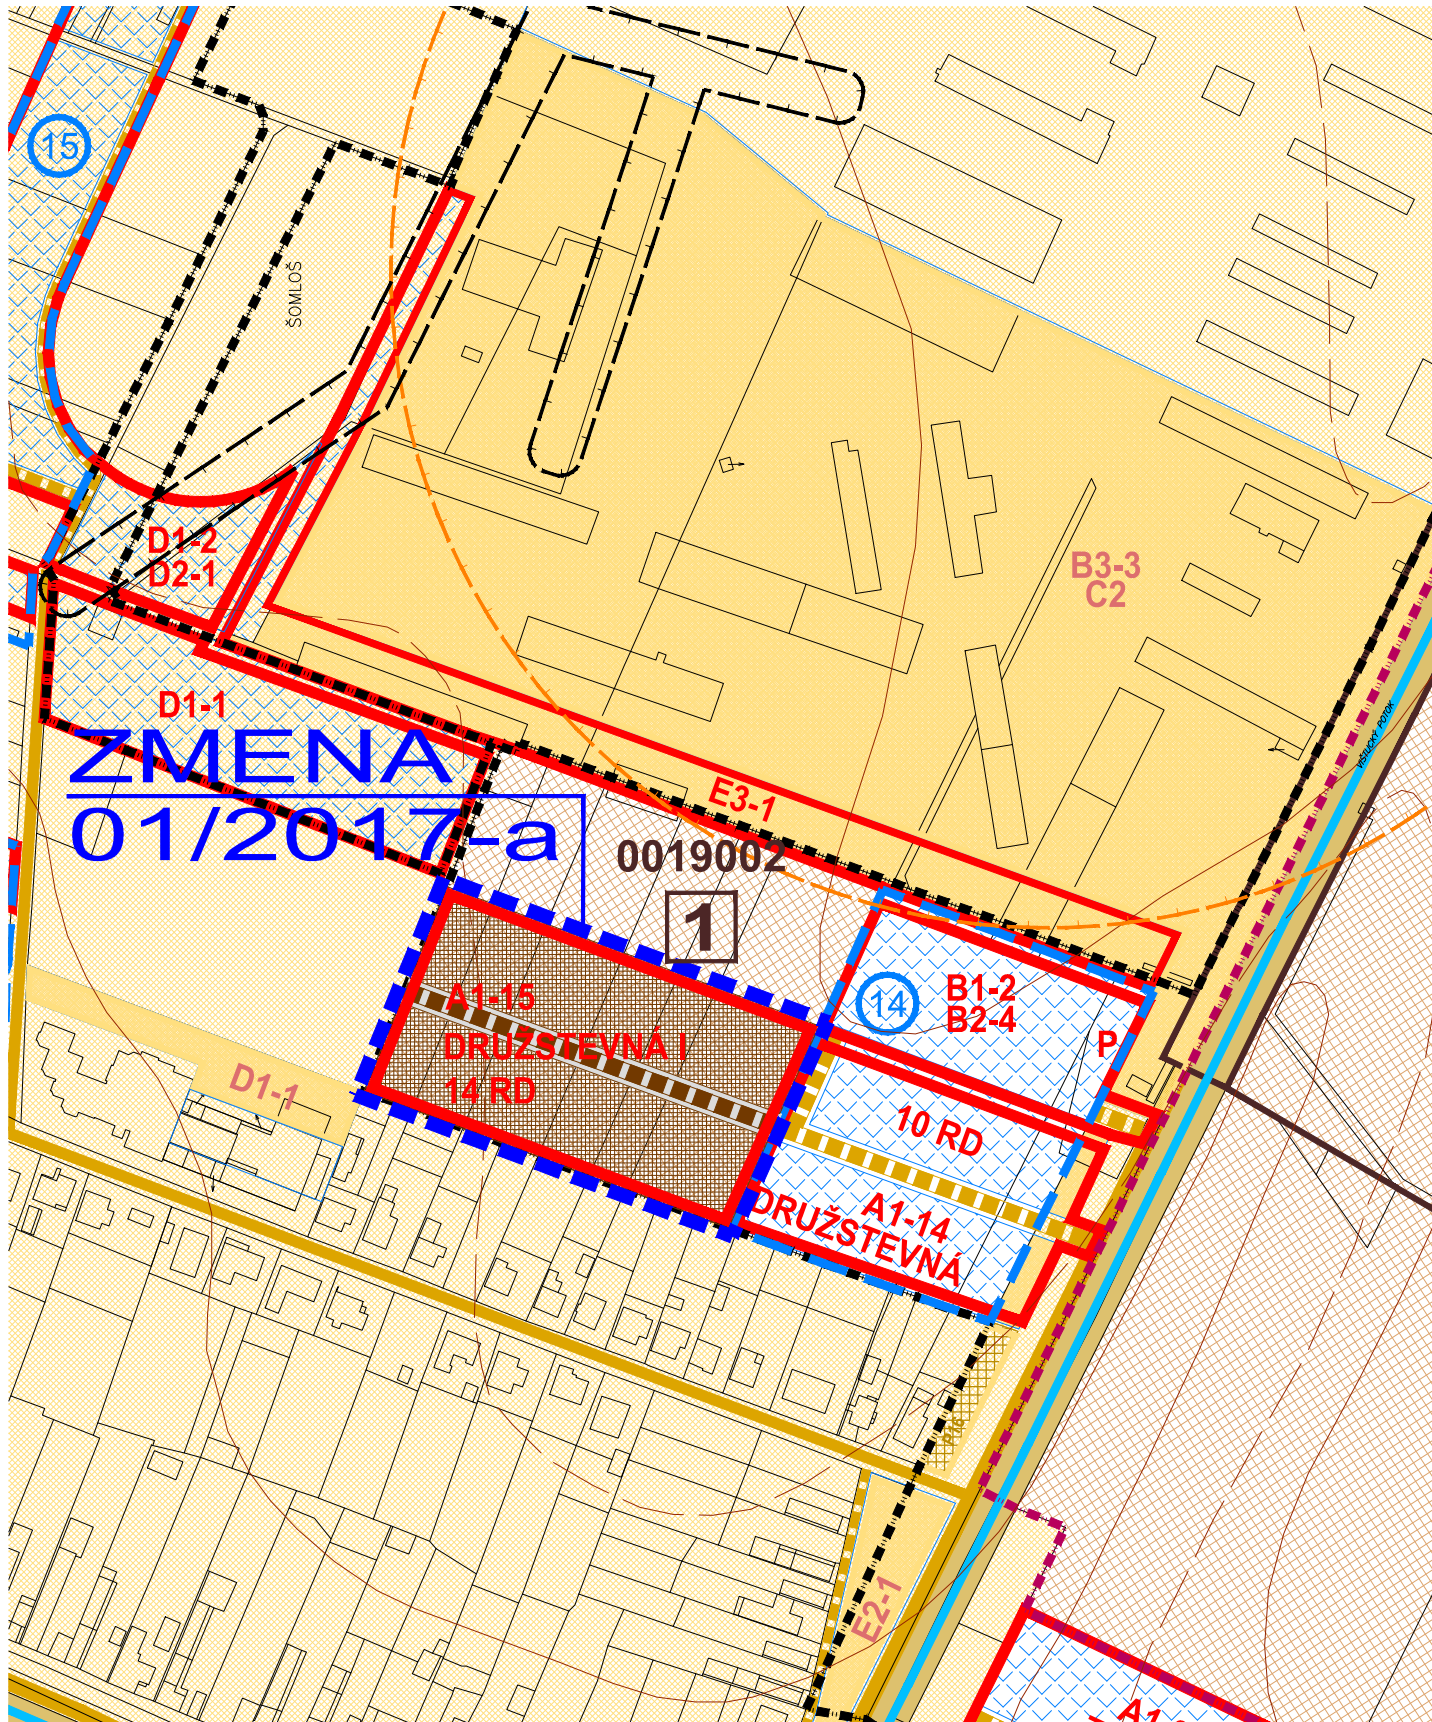


OBJEDNÁVATEĽ: OBEC VELKÝ GROB
HLAVNÝ RIEŠITEĽ: ING. ARCH. EVA KRUPOVÁ
SPRACOVANÉ: JÚN, 2017

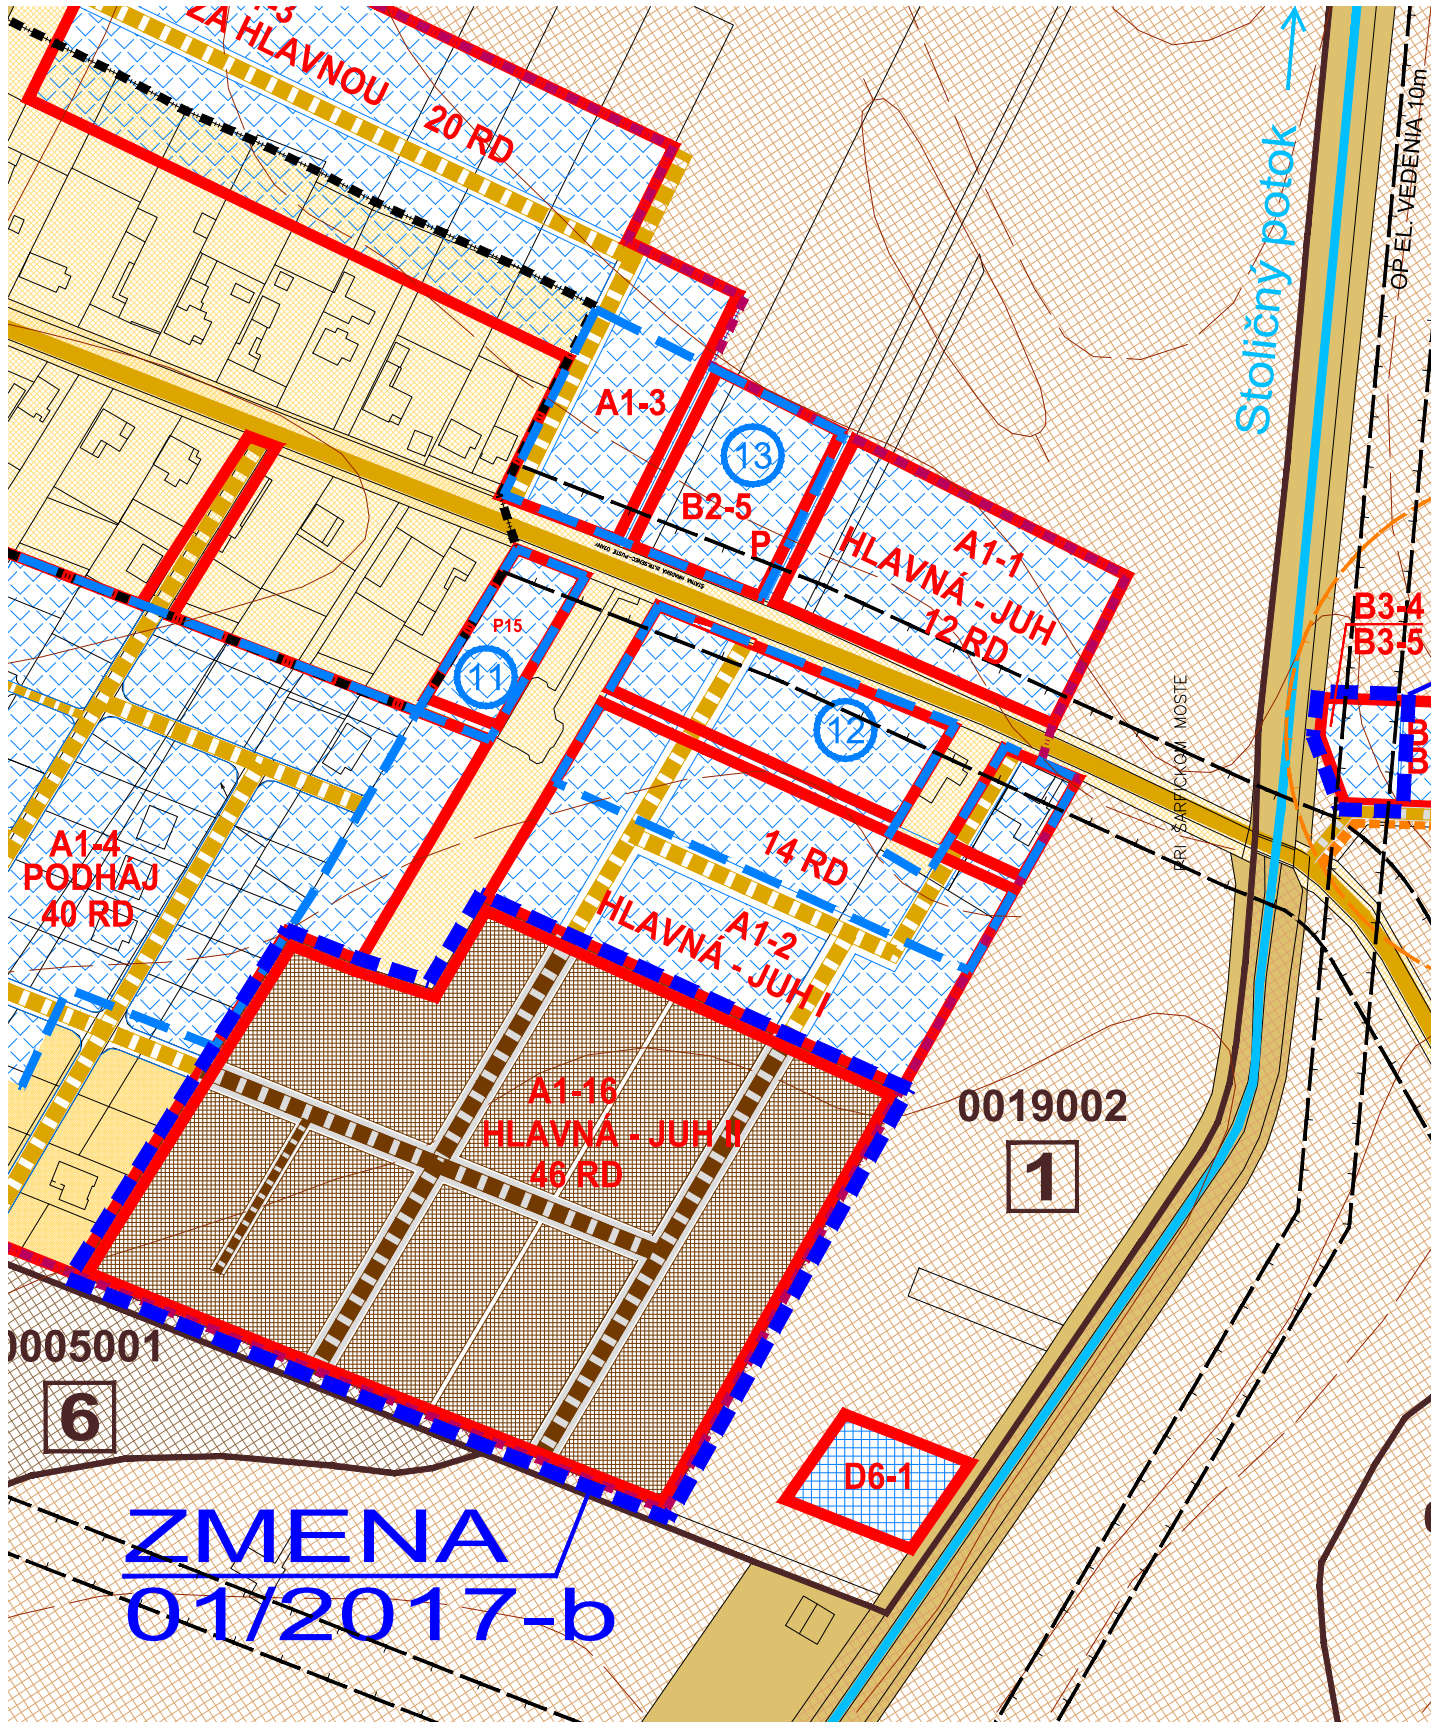


ZMENY A DOPLNKY 01/2017 - NÁVRH
ÚZEMNÝ PLÁN OBCE
VELKÝ GROB

KOMPLEXNÝ VÝKRES
VÝKRES PERSPEKTÍVNEHO
POUŽITIA POĽNOHOSPODÁRSKEJ PÔDY

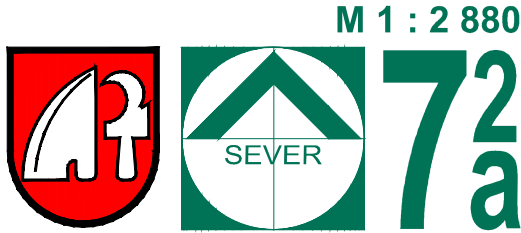


OBJEDNÁVATEĽ: OBEC VELKÝ GROB
HLAVNÝ RIEŠITEĽ: ING. ARCH. EVA KRUPOVÁ
SPRACOVANÉ: JÚN, 2017

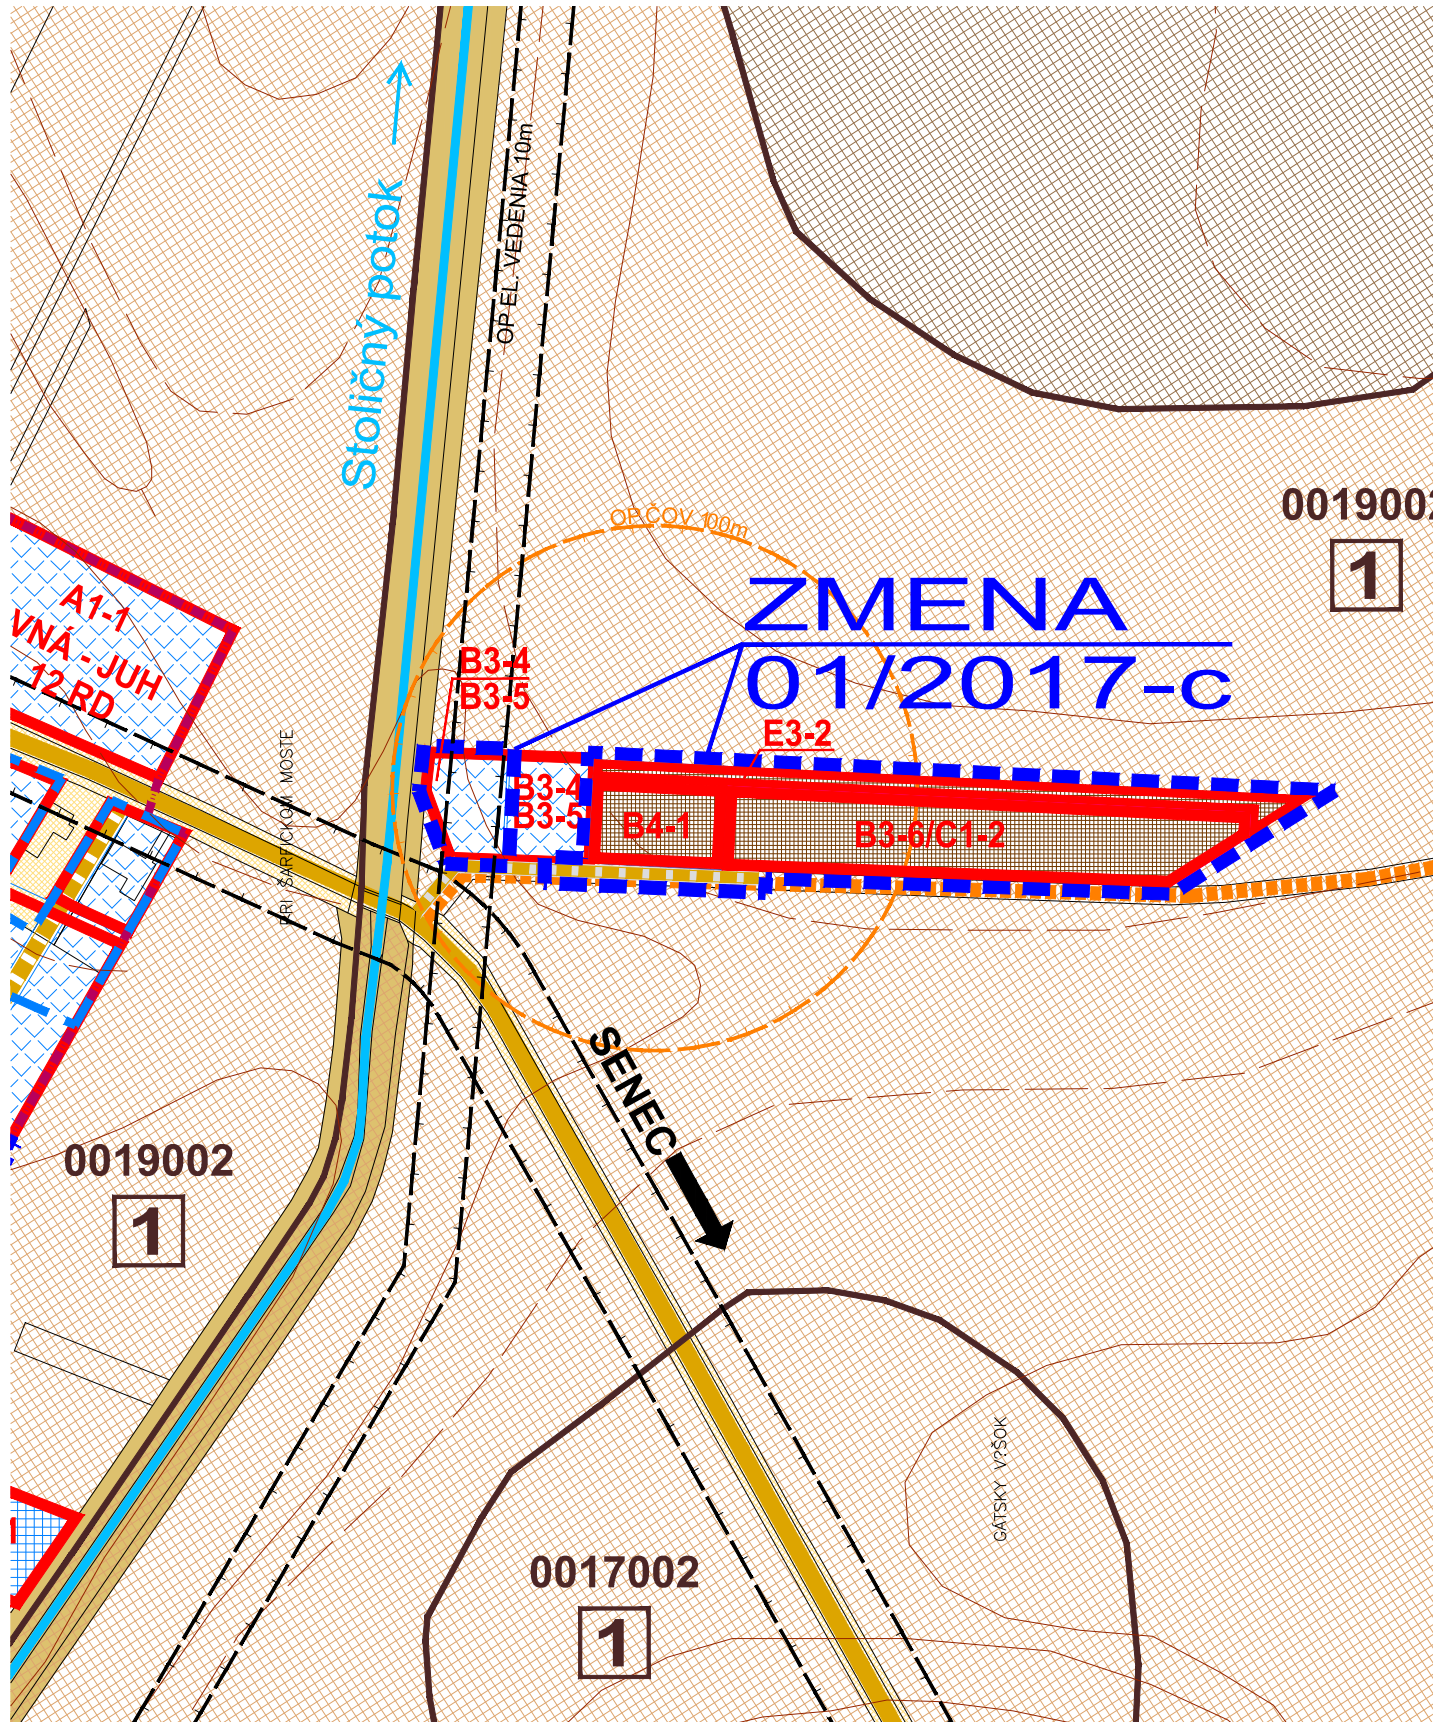

ZMENY A DOPLNKY 01/2017 - NÁVRH
ÚZEMNÝ PLÁN OBCE
VELKÝ GROB

KOMPLEXNÝ VÝKRES
VÝKRES PERSPEKTÍVNEHO
POUŽITIA POĽNOHOSPODÁRSKEJ PÔDY

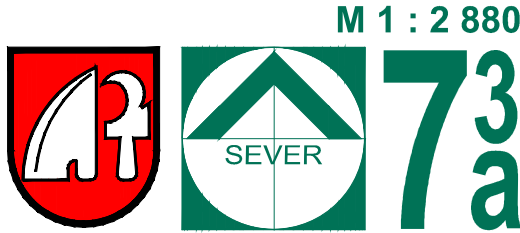

OBJEDNÁVATEĽ: OBEC VELKÝ GROB
HLAVNÝ RIEŠITEĽ: ING. ARCH. EVA KRUPOVÁ
SPRACOVANÉ: JÚN, 2017

LEGENDA - ZaD 2011 (AKTUALIZÁCIA 2011)

STAV	NÁVRH	STAV	NÁVRH
HRANICA KATASTRÁLNEHO ÚZEMIA	HRANICA KATASTRÁLNEHO ÚZEMIA	NELESNÉ DREVINNÉ PORASTY A LESNÉ PORASTY	NELESNÉ DREVINNÉ PORASTY A LESNÉ PORASTY
HRANICA ZASTAVANÉHO ÚZEMIA K 1.1.1990	HRANICA ZASTAVANÉHO ÚZEMIA K 1.1.1990	HRANICA BONITOVANEJ PÔDNO - EKOLOG. JEDNOTKY (BPEJ)	HRANICA BONITOVANEJ PÔDNO - EKOLOG. JEDNOTKY (BPEJ)
HRANICA ROZVOJOVÝCH LOKALÍT (ZaD 2011 - AKTUALIZÁCIA)	HRANICA ROZVOJOVÝCH LOKALÍT (ZaD 2011 - AKTUALIZÁCIA)	SKUPINA BPEJ	SKUPINA BPEJ
A1-2	A1-2	KÓD BPEJ	KÓD BPEJ
OZNAČENIE ROZVOJOVÝCH LOKALÍT (ZaD 2011 - AKTUALIZÁCIA)	OZNAČENIE ROZVOJOVÝCH LOKALÍT (ZaD 2011 - AKTUALIZÁCIA)		
		ZÁVLAHY	ZÁVLAHY
FUNKČNÉ A NEFUNKČNÉ PLOCHY V ZASTAVANOM ÚZEMÍ	FUNKČNÉ A NEFUNKČNÉ PLOCHY V ZASTAVANOM ÚZEMÍ		
		HRANICA ZÁVLAH	HRANICA ZÁVLAH
HRANICA LOKALÍT S VYDANÝM SÚHLASOM NA ZÁBER PP (ÚPN 2001, ZaD 1/2008, ZaD 1/2011)	HRANICA LOKALÍT S VYDANÝM SÚHLASOM NA ZÁBER PP (ÚPN 2001, ZaD 1/2008, ZaD 1/2011)		
		RÚROVÁ SIETĽ ZÁVLAH	RÚROVÁ SIETĽ ZÁVLAH
OZNAČENIE ZÁMEROV S VYDANÝM SÚHLASOM NA ZÁBER PP (ÚPN 2001, ZaD 1/2008, ZaD 1/2011)	OZNAČENIE ZÁMEROV S VYDANÝM SÚHLASOM NA ZÁBER PP (ÚPN 2001, ZaD 1/2008, ZaD 1/2011)		
		HRANICE OCHRANNÝCH PÁSIEM VŠETKÝCH DRUHOV	HRANICE OCHRANNÝCH PÁSIEM VŠETKÝCH DRUHOV
CESTY I. A III. TRIEDY, MIESTNE A ÚČELOVÉ KOMUNIKÁCIE	CESTY I. A III. TRIEDY, MIESTNE A ÚČELOVÉ KOMUNIKÁCIE		
		HRANICE OCHRANNÝCH PÁSIEM VŠETKÝCH DRUHOV NAVRHNUTÉ NA ZRUŠENIE	HRANICE OCHRANNÝCH PÁSIEM VŠETKÝCH DRUHOV NAVRHNUTÉ NA ZRUŠENIE
PLOCHY PREDPOKLADANÉHO ODŇATIA POĽNOHOSP. PÔDY - CYKLOTRASA	PLOCHY PREDPOKLADANÉHO ODŇATIA POĽNOHOSP. PÔDY - CYKLOTRASA		
VOĽNÉ PLOCHY A TOKY	VOĽNÉ PLOCHY A TOKY		
ORNÁ PÔDA 4 NAJLEPŠÍCH BPEJ	ORNÁ PÔDA 4 NAJLEPŠÍCH BPEJ		
ORNÁ PÔDA OSTATNÝCH BPEJ	ORNÁ PÔDA OSTATNÝCH BPEJ		

ZMENY A DOPLNKY 01/2017

STAV	NÁVRH
HRANICA RIEŠENÉHO ÚZEMIA ZMIEN A DOPLNKOV 01/2017	HRANICA RIEŠENÉHO ÚZEMIA ZMIEN A DOPLNKOV 01/2017
HRANICA ZASTAVANÉHO ÚZEMIA	HRANICA ZASTAVANÉHO ÚZEMIA
HRANICA ROZVOJOVÝCH LOKALÍT	HRANICA ROZVOJOVÝCH LOKALÍT
A1-16	A1-16
OZNAČENIE ROZVOJOVÝCH LOKALÍT	OZNAČENIE ROZVOJOVÝCH LOKALÍT
PLOCHY PREDPOKLADANÉHO ODŇATIA POĽNOHOSP. PÔDY	PLOCHY PREDPOKLADANÉHO ODŇATIA POĽNOHOSP. PÔDY
HRANICA LOKALÍT S VYDANÝM SÚHLASOM NA ZÁBER PP (ÚPN 2001, ZaD 1/2008, ZaD 1/2011)	HRANICA LOKALÍT S VYDANÝM SÚHLASOM NA ZÁBER PP (ÚPN 2001, ZaD 1/2008, ZaD 1/2011)
PLOCHY PREDPOKLADANÉHO ODŇATIA POĽNOHOSP. PÔDY - KOMUNIKÁCIE	PLOCHY PREDPOKLADANÉHO ODŇATIA POĽNOHOSP. PÔDY - KOMUNIKÁCIE

ZMENY A DOPLNKY 01/2017 - NÁVRH
ÚZEMNÝ PLÁN OBCE
VELKÝ GROB

KOMPLEXNÝ VÝKRES
VÝKRES PERSPEKTÍVNEHO
POUŽITIA POĽNOHOSPODÁRSKEJ PÔDY



OBJEDNÁVATEĽ: OBEC VELKÝ GROB
HLAVNÝ RIEŠITEĽ: ING. ARCH. EVA KRUPOVÁ
SPRACOVANÉ: JÚN, 2017